




CAVADOTTI
PIANTA
Scala 1:50

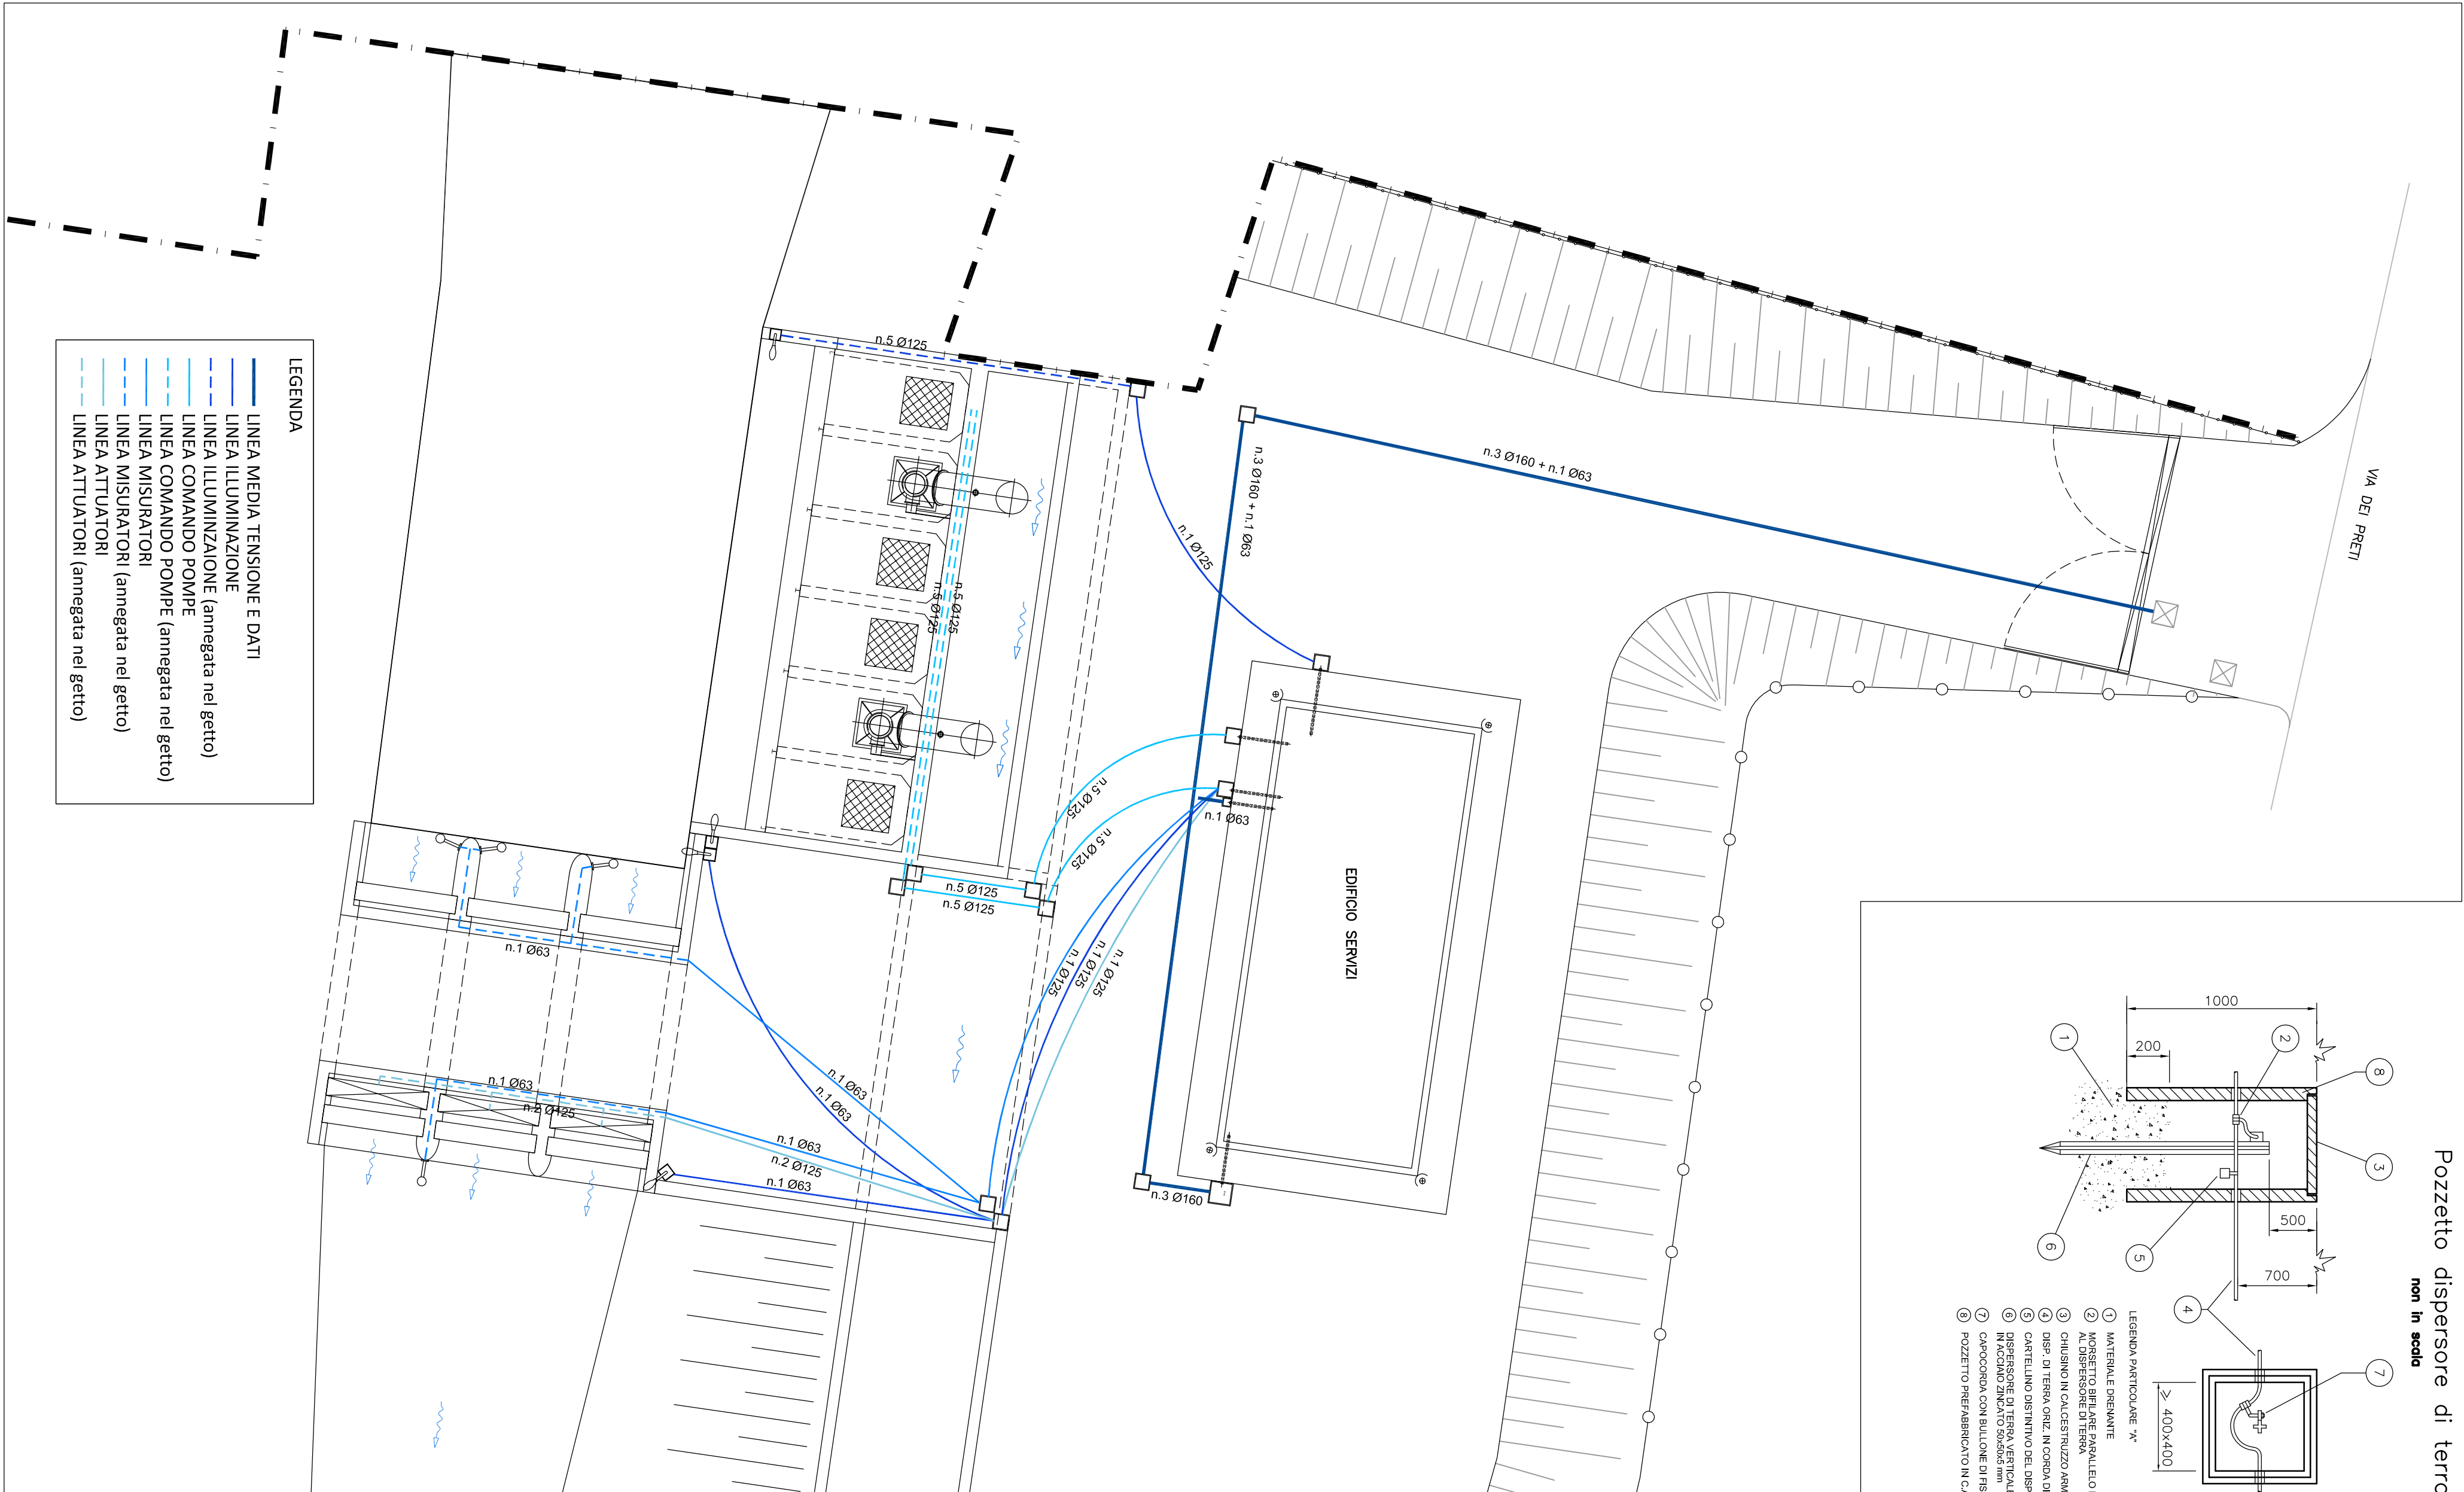

LOCALE TECNICO
PIANTA
Scala 1:50

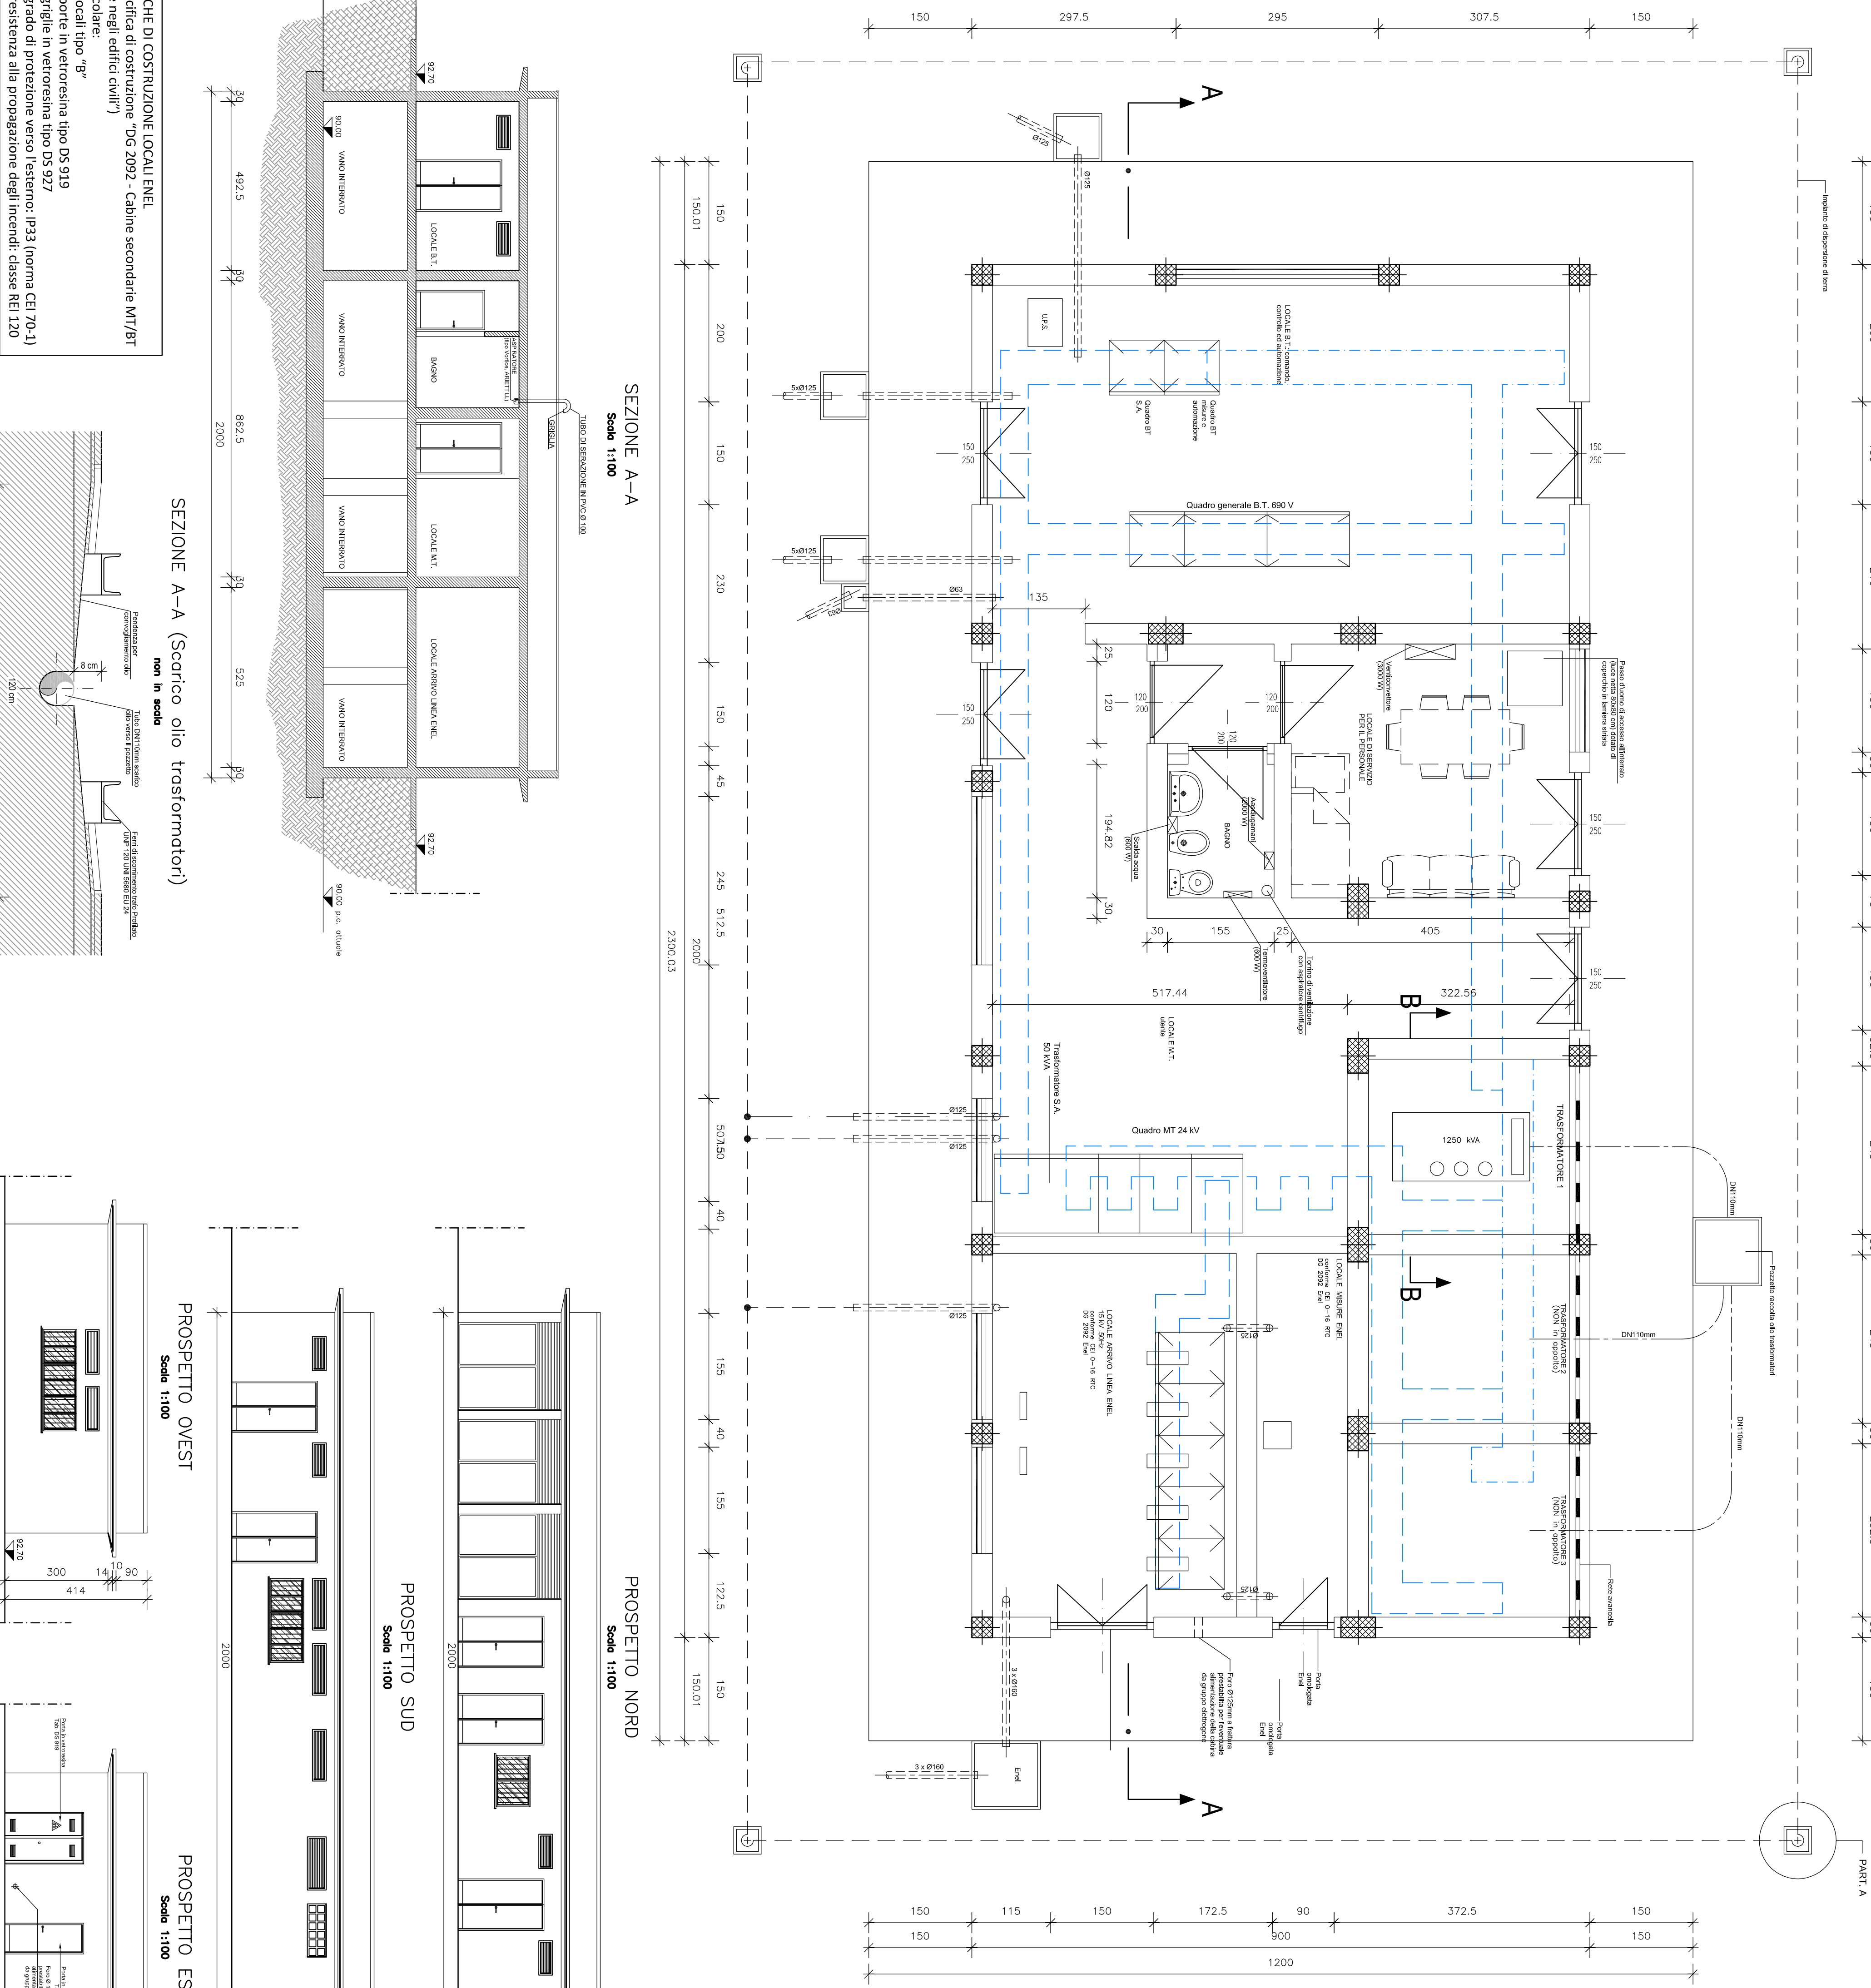

PALO DI ILLUMINAZIONE
Particolare
Scala 1:50

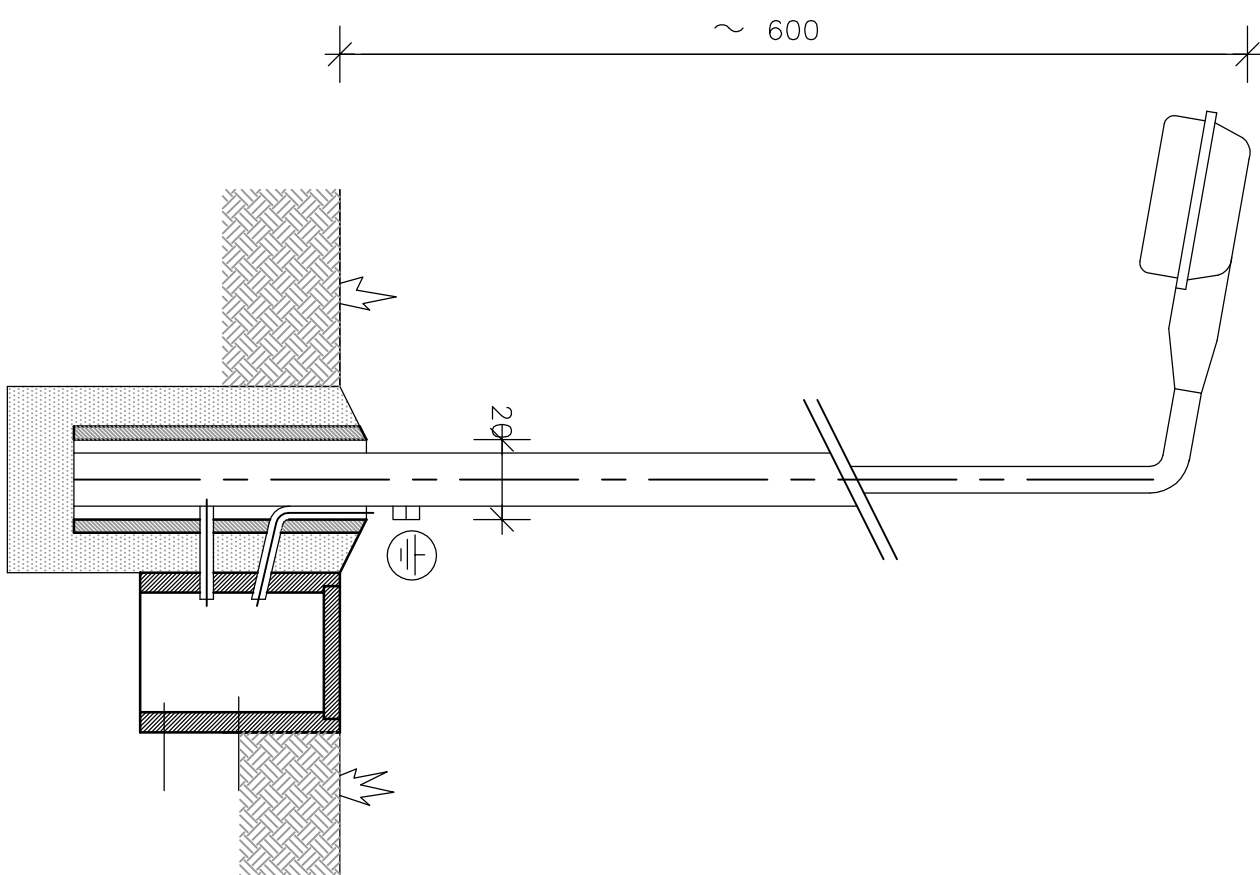

REALIZZAZIONE DI UNA CHIANCA SUL RIO LORETO
ALLA CONFLUENZA IN SPONDA SINISTRA DEL FIUME
TANARO IN COMUNE DI ALESSANDRIA (AL-E-177)

PROGETTO ESECUTIVO

INDICE	DATA	REVISIONE	ES	IN	IN
01	SETT. 1	Revisione a seguito di verifica cartografia di dettaglio	M-D 2011	CGE	
EDIFICIO SERVIZI: pianta, prospetti e sezioni trasversali					
PROGETTISTI			HAIRO COLLABORATORI		
Ing. Carlo Cotti			Ing. Cecilia Benassi		
Ing. Marco Baccini			Ing. Emilio Baccini		
Ing. Michele Ferrari			Ing. Andrea Bacci		
Ing. Nicola Pissardi			Ing. Daniele Bacci		
			Ing. Giancarlo Tognoli		
PROGETTO ESECUTIVO			SCALA:		
			Indicizia		
			DISEGNO:		
			LOR 3012		
			Marzo 2011		