


SEZIONE A-A - SCALA 1:50

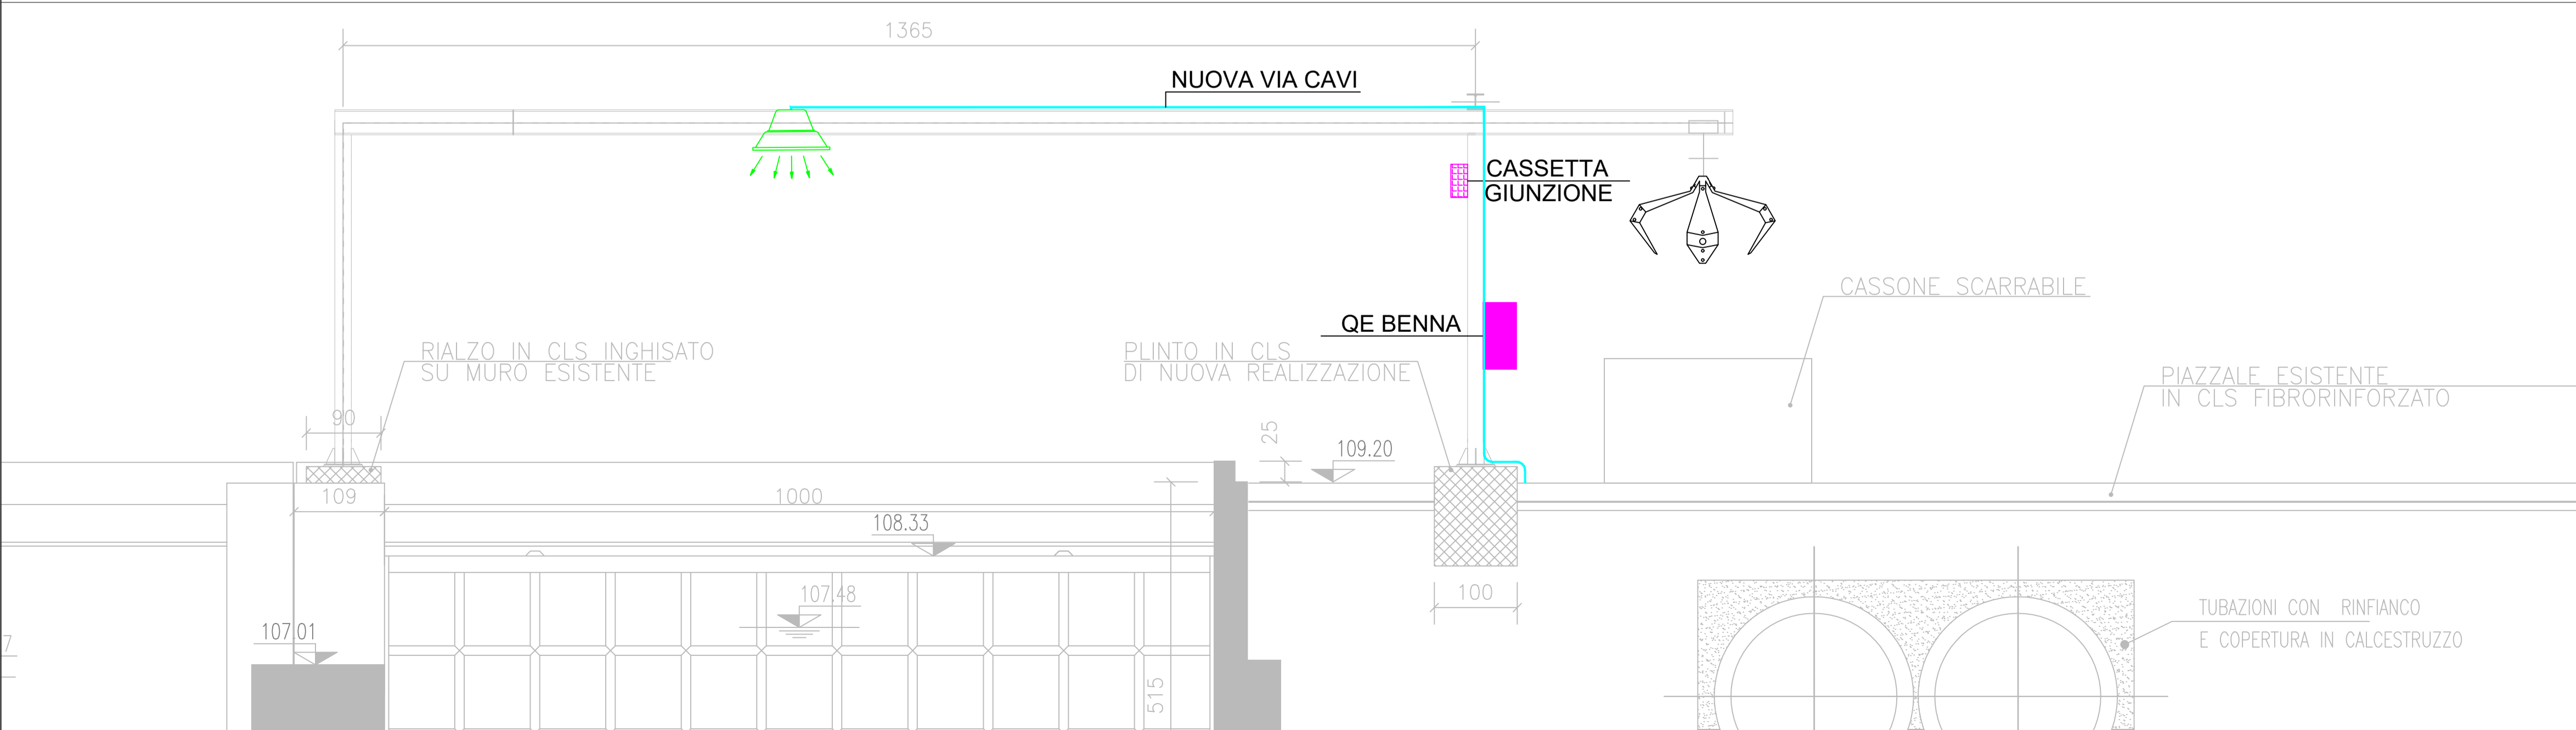

| LEGENDA |   |
|---------|---|
|         | PROIETTORE IN POLICARBONATO IP 65<br>CON LAMPADA LED 100W |
|         | QUADRO ELETTRICO BENNA                                    |
|         | CASSETTA DI GIUNZIONE<br>PER ALIMENTAZIONE PARANCO        |
|         | CAVI DI ALIMENTAZIONE<br>IN VIE CAVI ESISTENTI            |
|         | NUOVE VIE CAVI IN PASSERELLA 100x50mm                     |

NOTE:  
1- IL QUADRO ELETTRICO QE-G E' ESISTENTE ED INSTALLATO ALL'INTERNO DELL'EDIFICIO QUADRI  
2- IL QUADRO ELETTRICO DEL PARANCO E' INSTALLATO SULLA STRUTTURA IN CARPENTERIA DI SUPPORTO DEL PARANCO E SARA' PREVISTO UN CAVO FLESSIBILE DALLA CASSETTA DI GIUNZIONE AL QUADRO ELETTRICO



AGENZIA INTERREGIONALE PER IL FIUME PO – PARMA  
Strada Giuseppe Garibaldi 75, I-43121 Parma

LAVORI DI ADEGUAMENTO SOTTOPASSO DEL  
NAVIGLIO PAVESE DA PARTE DEL FIUME LAMBRO  
MERIDIONALE IN LOCALITA' CONCA FALLATA -  
MILANO

PROGETTO ESECUTIVO

|  |                                  |                                   |                                     |
|--|----------------------------------|-----------------------------------|-------------------------------------|
| ALLEGATO   |                                  |                                   | N.                                  |
| Planimetria e sezione impianti elettrici - Deviatore Olona   |                                  |                                   | 44                                  |
| C.U.P.<br>B48H22000570002  | C.I.G.                           | SCALA:                            |                                     |
| Commissa progettista<br>45503722   | Codice elaborato<br>PE-D-ELE-101 | File<br>45503722-PE-D-ELE-101.DWG | VARIE                               |
| PROGETTAZIONE  |                                  |                                   | APPROVATO                           |
|  |                                  |                                   | IL RESPONSABILE<br>DEL PROCEDIMENTO |
| PROGETTISTA:<br>R.KEFFER   |                                  |                                   | RUP                                 |
| REDATTO<br>D.STANGALINO  |                                  |                                   | VERIFICATO<br>E.DEMATTA             |
| SETTEMBRE 2025   |                                  |                                   | PRIMA EMISSIONE                     |
| DATA   |                                  |                                   | NOTA                                |
| QUESTO DOCUMENTO NON POTRA' ESSERE COPIATO, RIPRODOTTO O ALTREMENTI PUBBLICATO IN TUTTO O IN PARTE SENZA IL CONSENSO SCRITTO DI AIPo |                                  |                                   |                                     |