
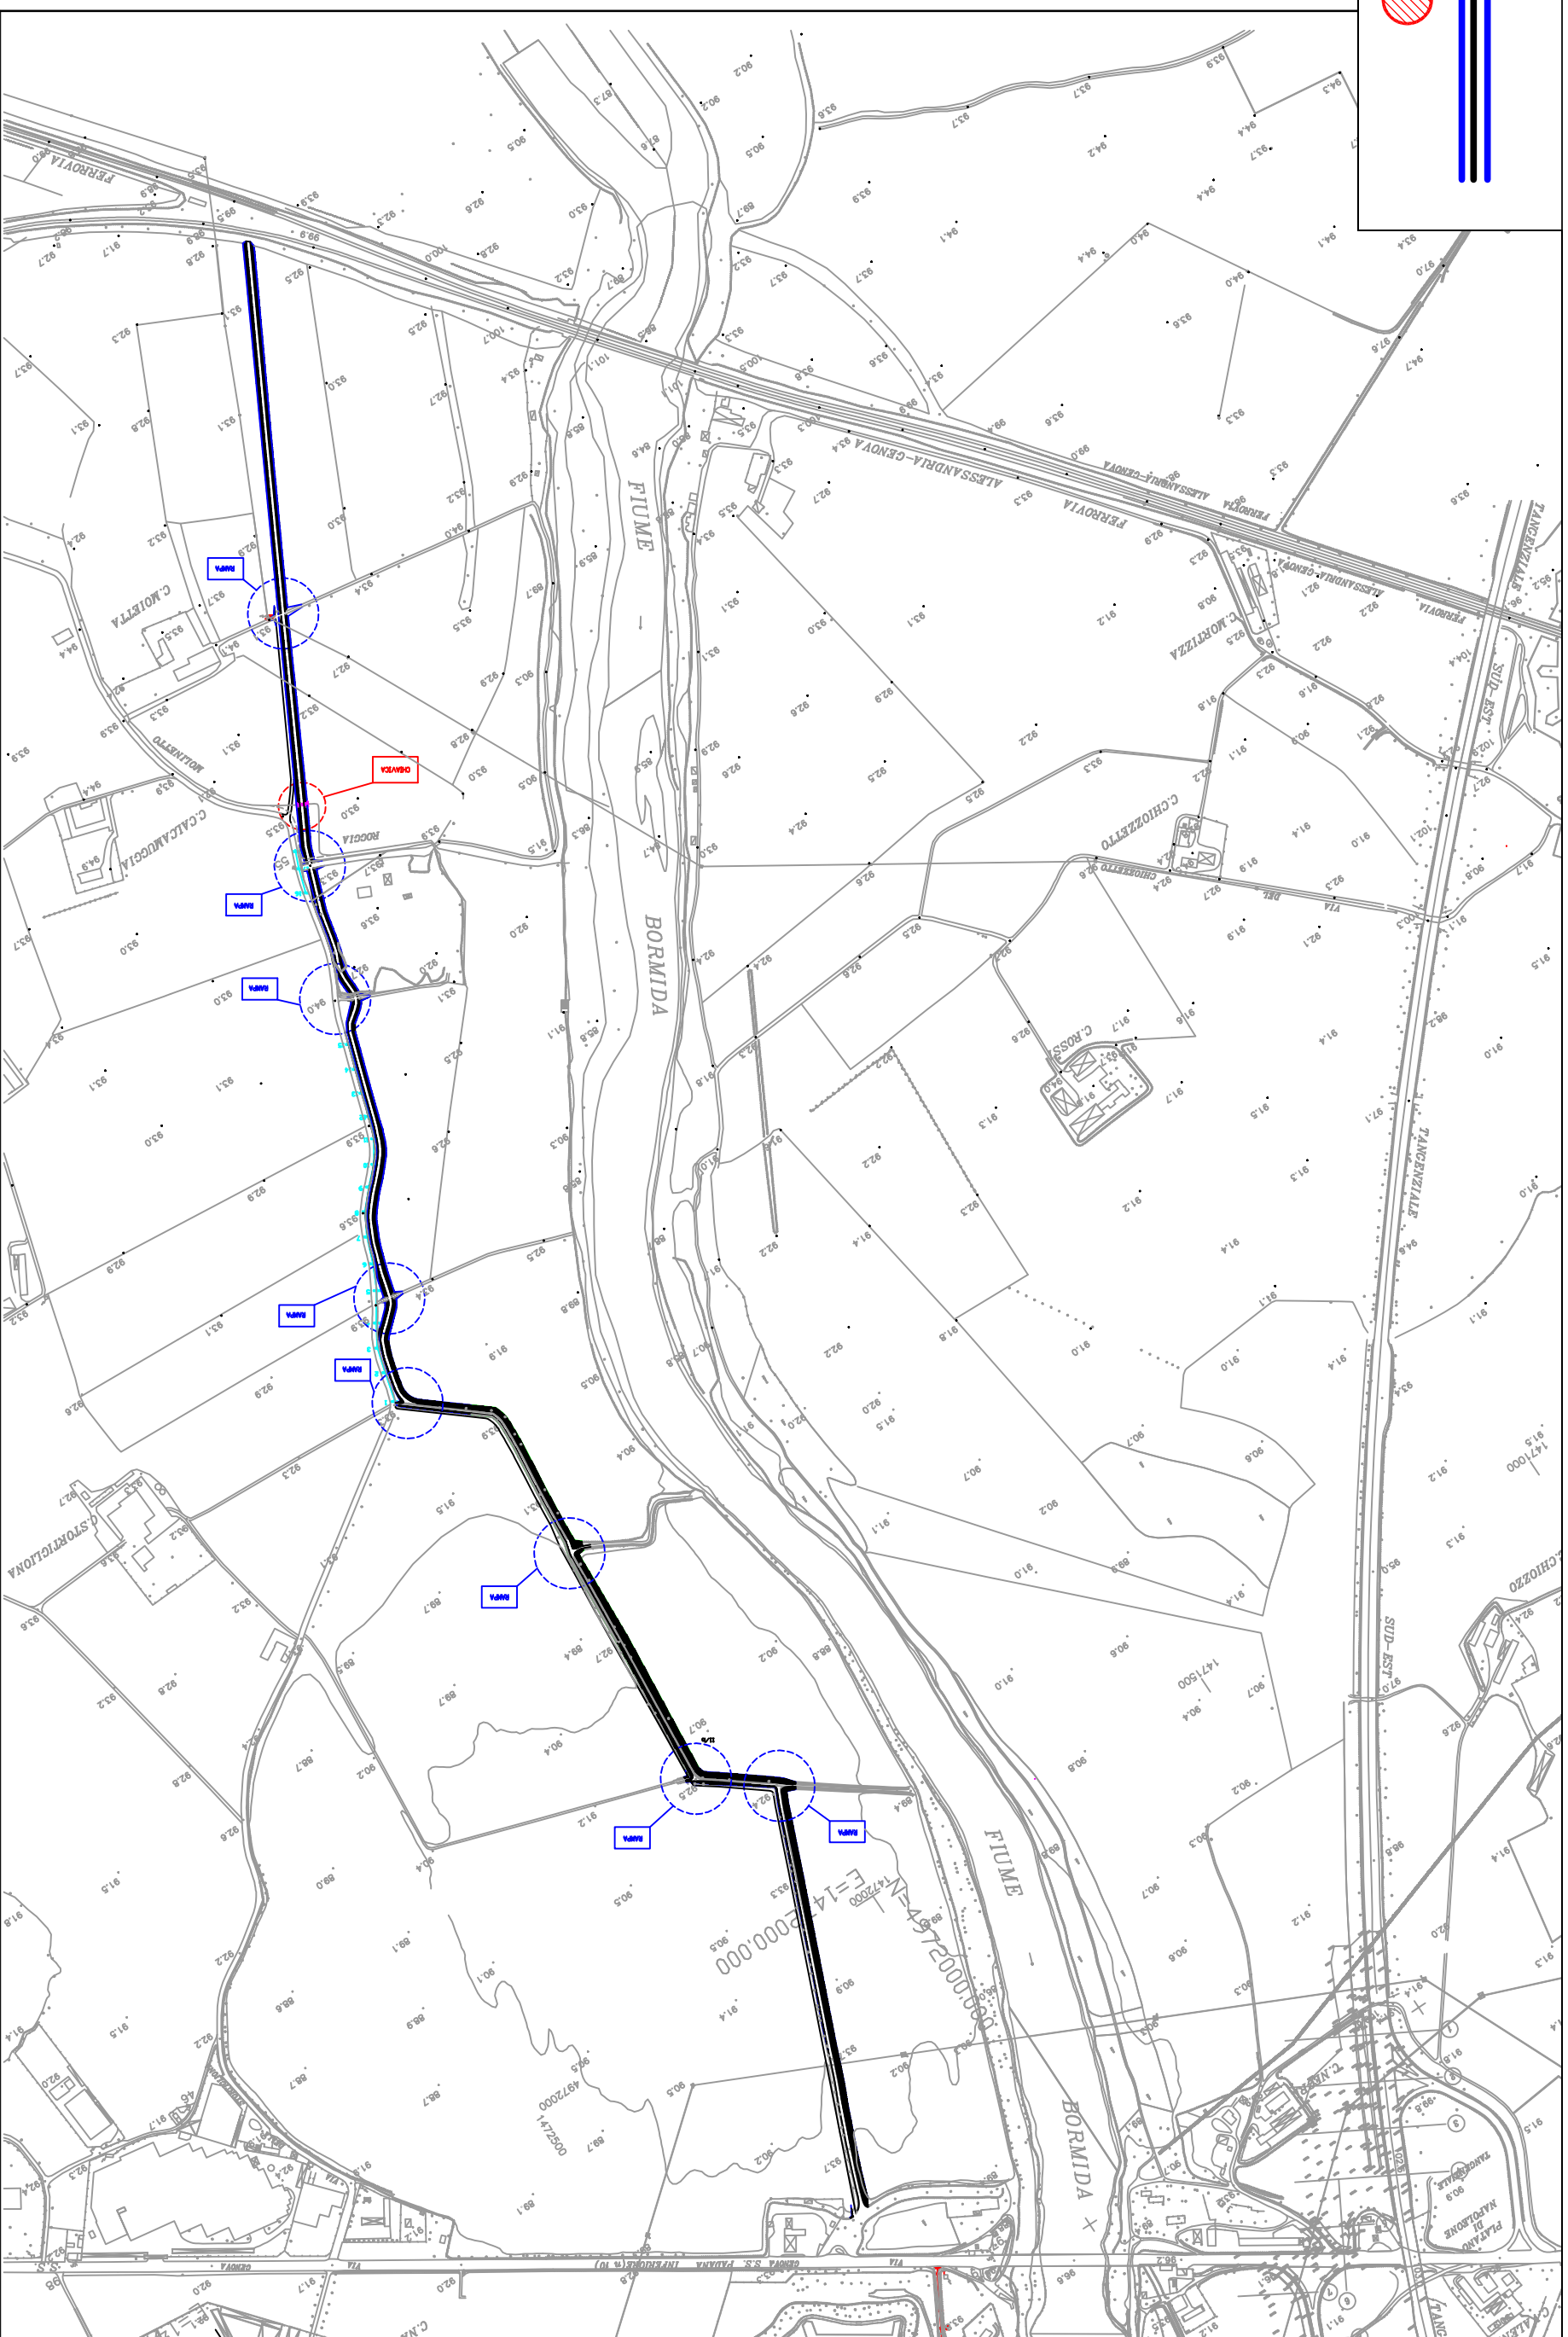


# Chiaviche

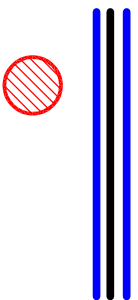

AIPO

Ufficio di Alessandria

Elaborato: Planimetria

scala: 1:10.000