



PROFILO LONGITUDINALE IN ALVEO  
(INVASO 1 - IN LINEA)

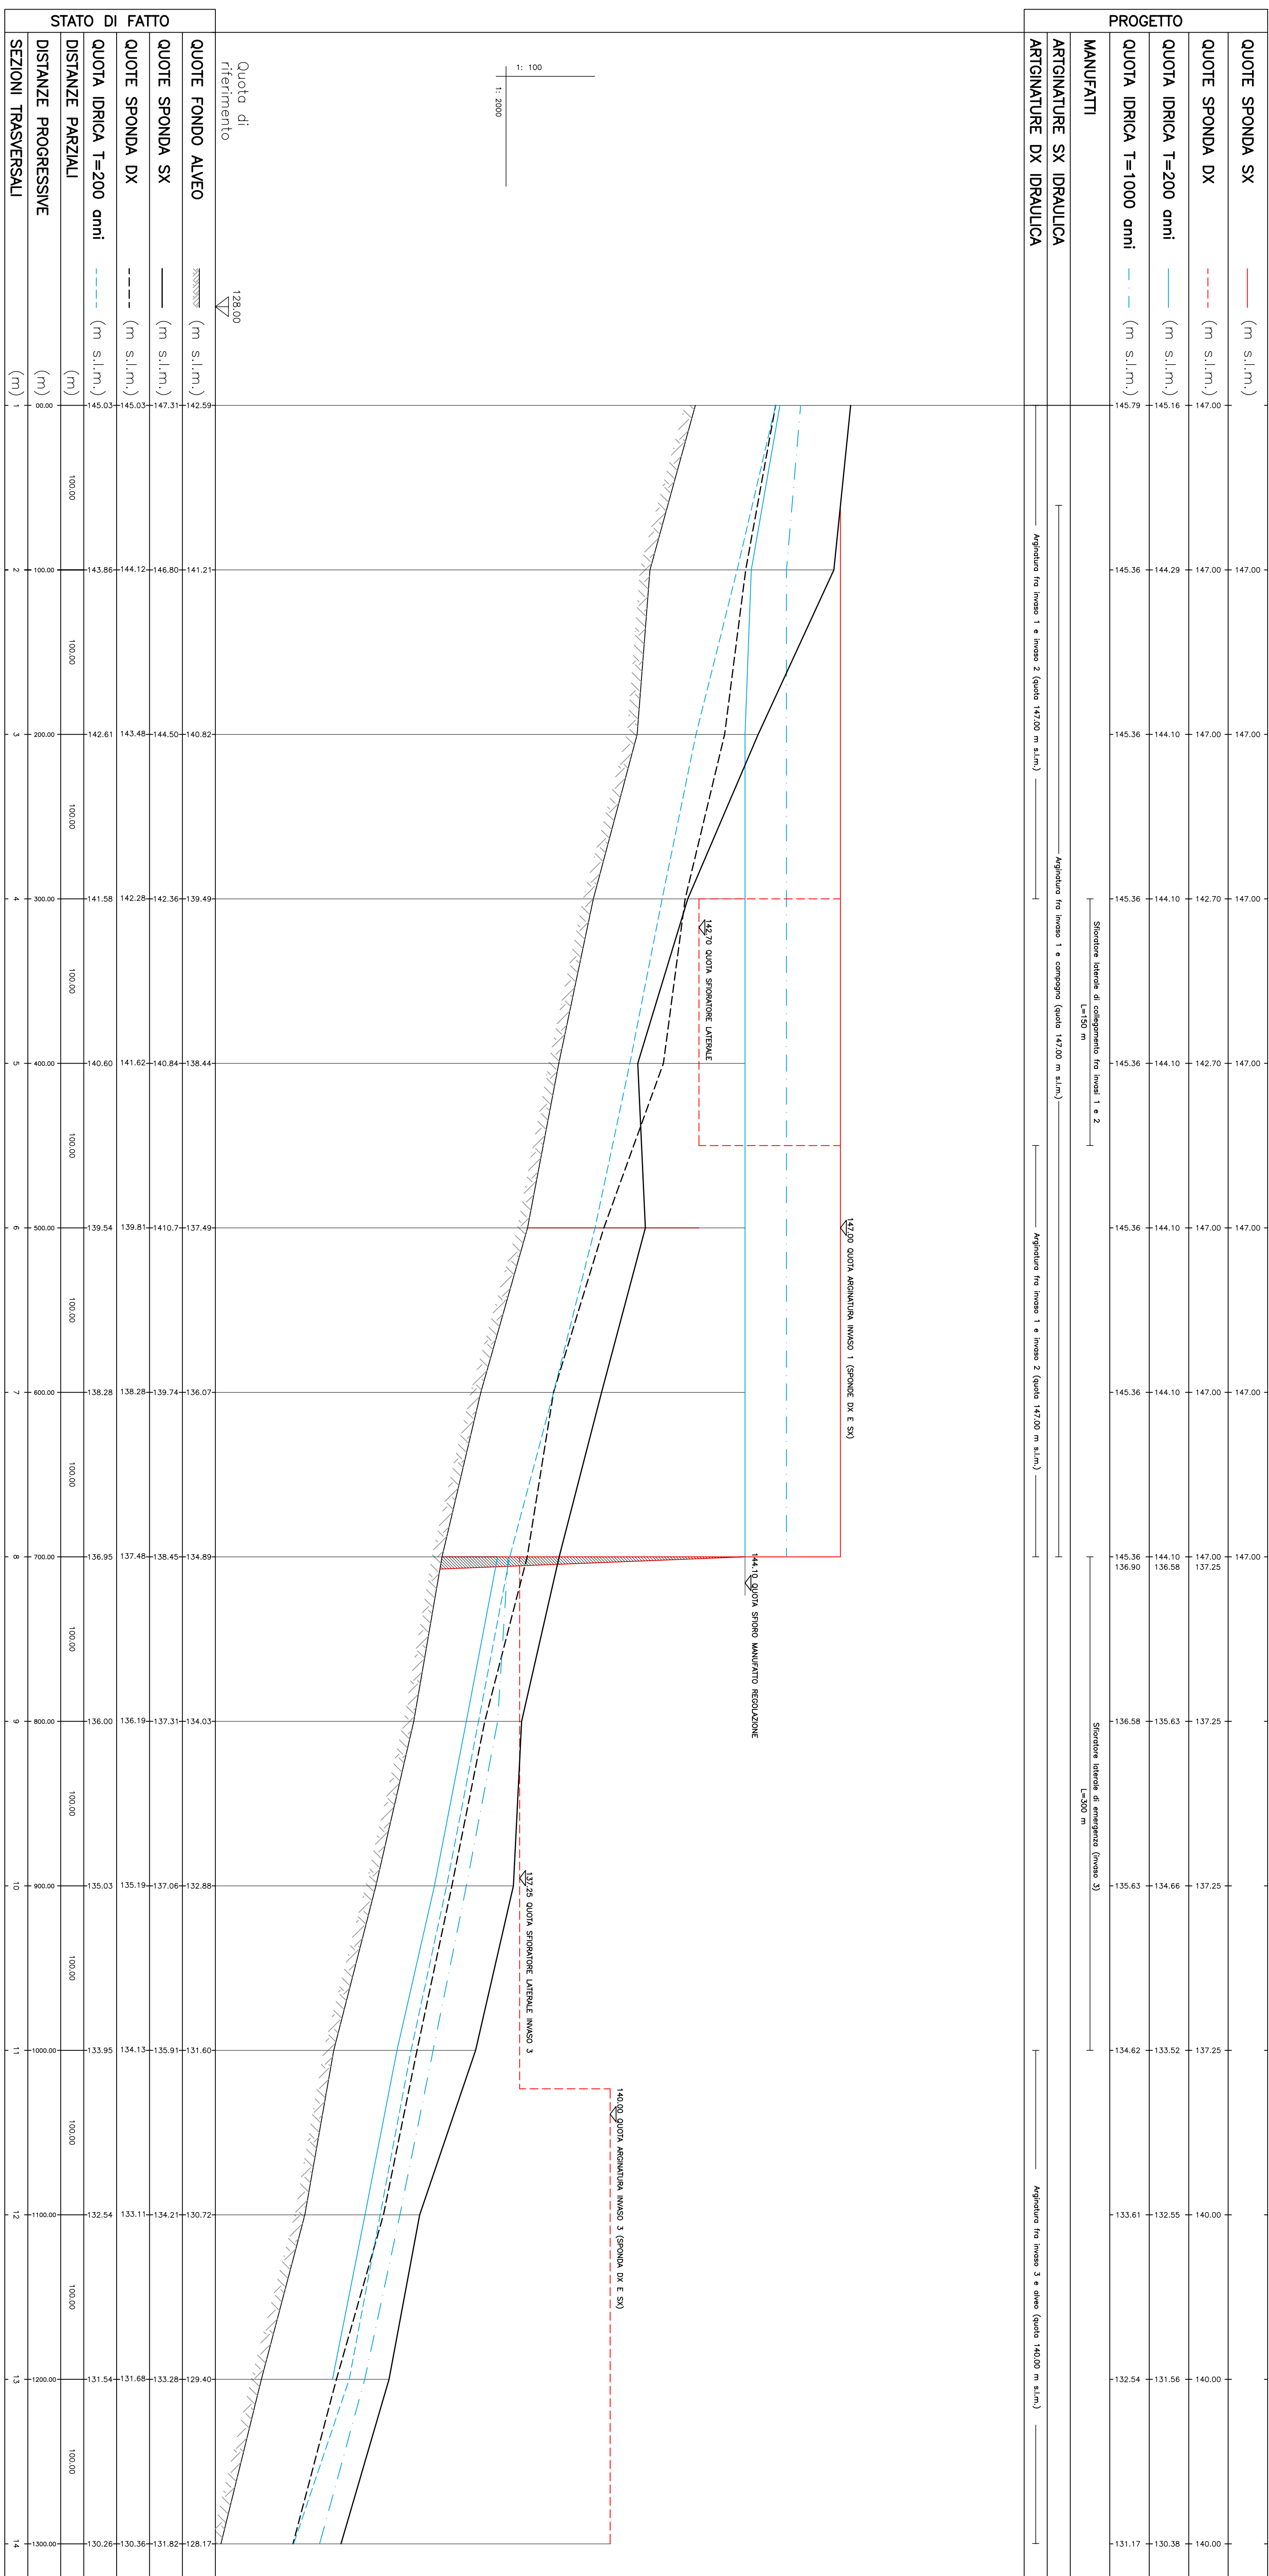

PROFILO LONGITUDINALE IN DESTRA IDRAULICA  
(INVASI 2 E 3 – FUORI LINEA)

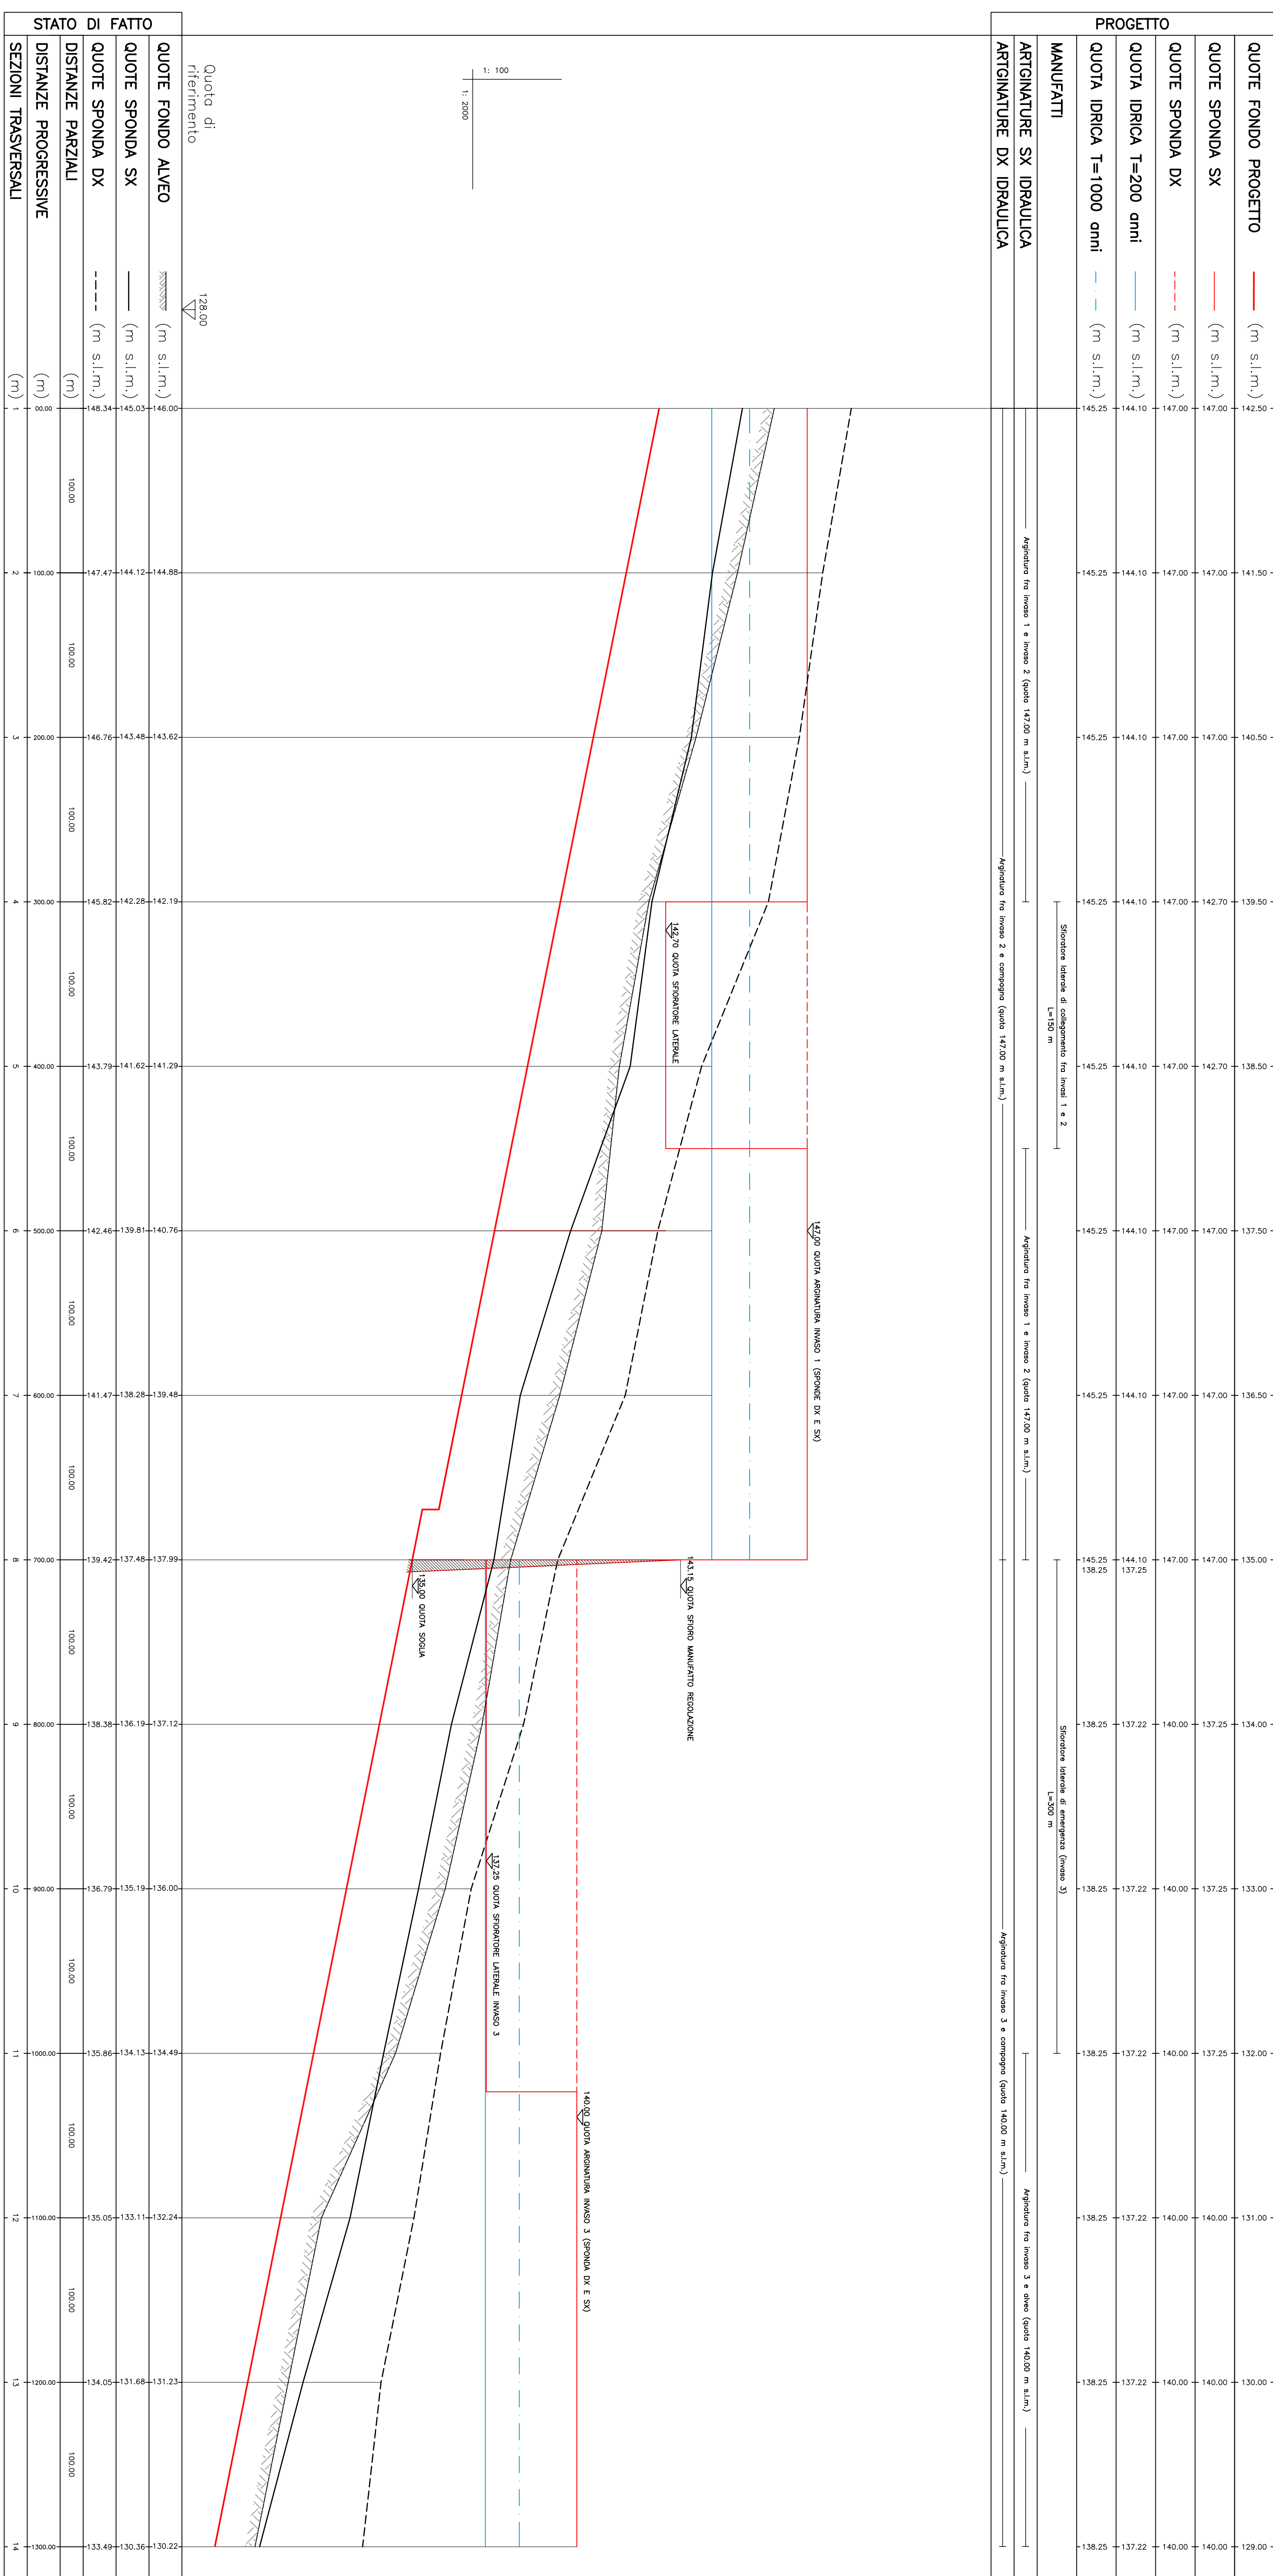

**Servizio Tecnico Bacinì**  
**TARO-PARMA**  
via G. Garibaldi n°75 Parma

Cassa di laminazione sul T. Baganza nei comuni di Collecchio, Parma e Sala Baganza

Progetto Preliminare

01	12/05	Revision generale	RV	MG	DC
03	03/04	Emendare	RV	MG	DC
INDICE	DATA	MODIFICHE	INSEGN.	CONTR.	APPROV.

## Profili longitudinali

IPROGETTISTI:	SCALA:
Prof. Ing. UGO MALONE	1:2000 / 1:100
Dott. Ing. MAURO BELFICHI	
Dott. Ing. DANIELE CORTINI	DISEGNO:
Dott. Ing. FRANCO GALLI	Dott. Ing. NICOLA PERSICELLI
Dott. Ing. SANTIAGO MOLINO	Arch. UMBERTO RONZOLI
	Dott. Ing. RENATO VACCARO
	BAGP 1112

**STUDIO MARONE**  
PROGETTAZIONE E REALIZZAZIONE  
VIA BARBERIS, 7  
- 20133 Milano - tel. +39.02.7012616 fax +39.02.7012623  
Via Cavallotti, 96 - 43100 Parma - tel. +39.0521.50984 fax +39.0521.221022

**Settembre 2004**