


Cassa di laminazione sul T. Baganza nei comuni di Collecchio, Parma e Sala Baganza

Progetto Preliminare

NOTE	DATA	MODIFICATION	CHECK	CONTR.	APPROV.


Sezioni trasversali principali



Legenda

- ☐ Quota idrica per $T=200$ anni nell'assetto di progetto
- ☐ Quota idrica per $T=200$ anni nello stato di fatto
- ☐ Quota idrica per $T=1000$ anni nell'assetto di progetto
- ☐ Terrono nell'assetto di progetto
- ☐ Terrono nello stato di fatto


Sezione 7

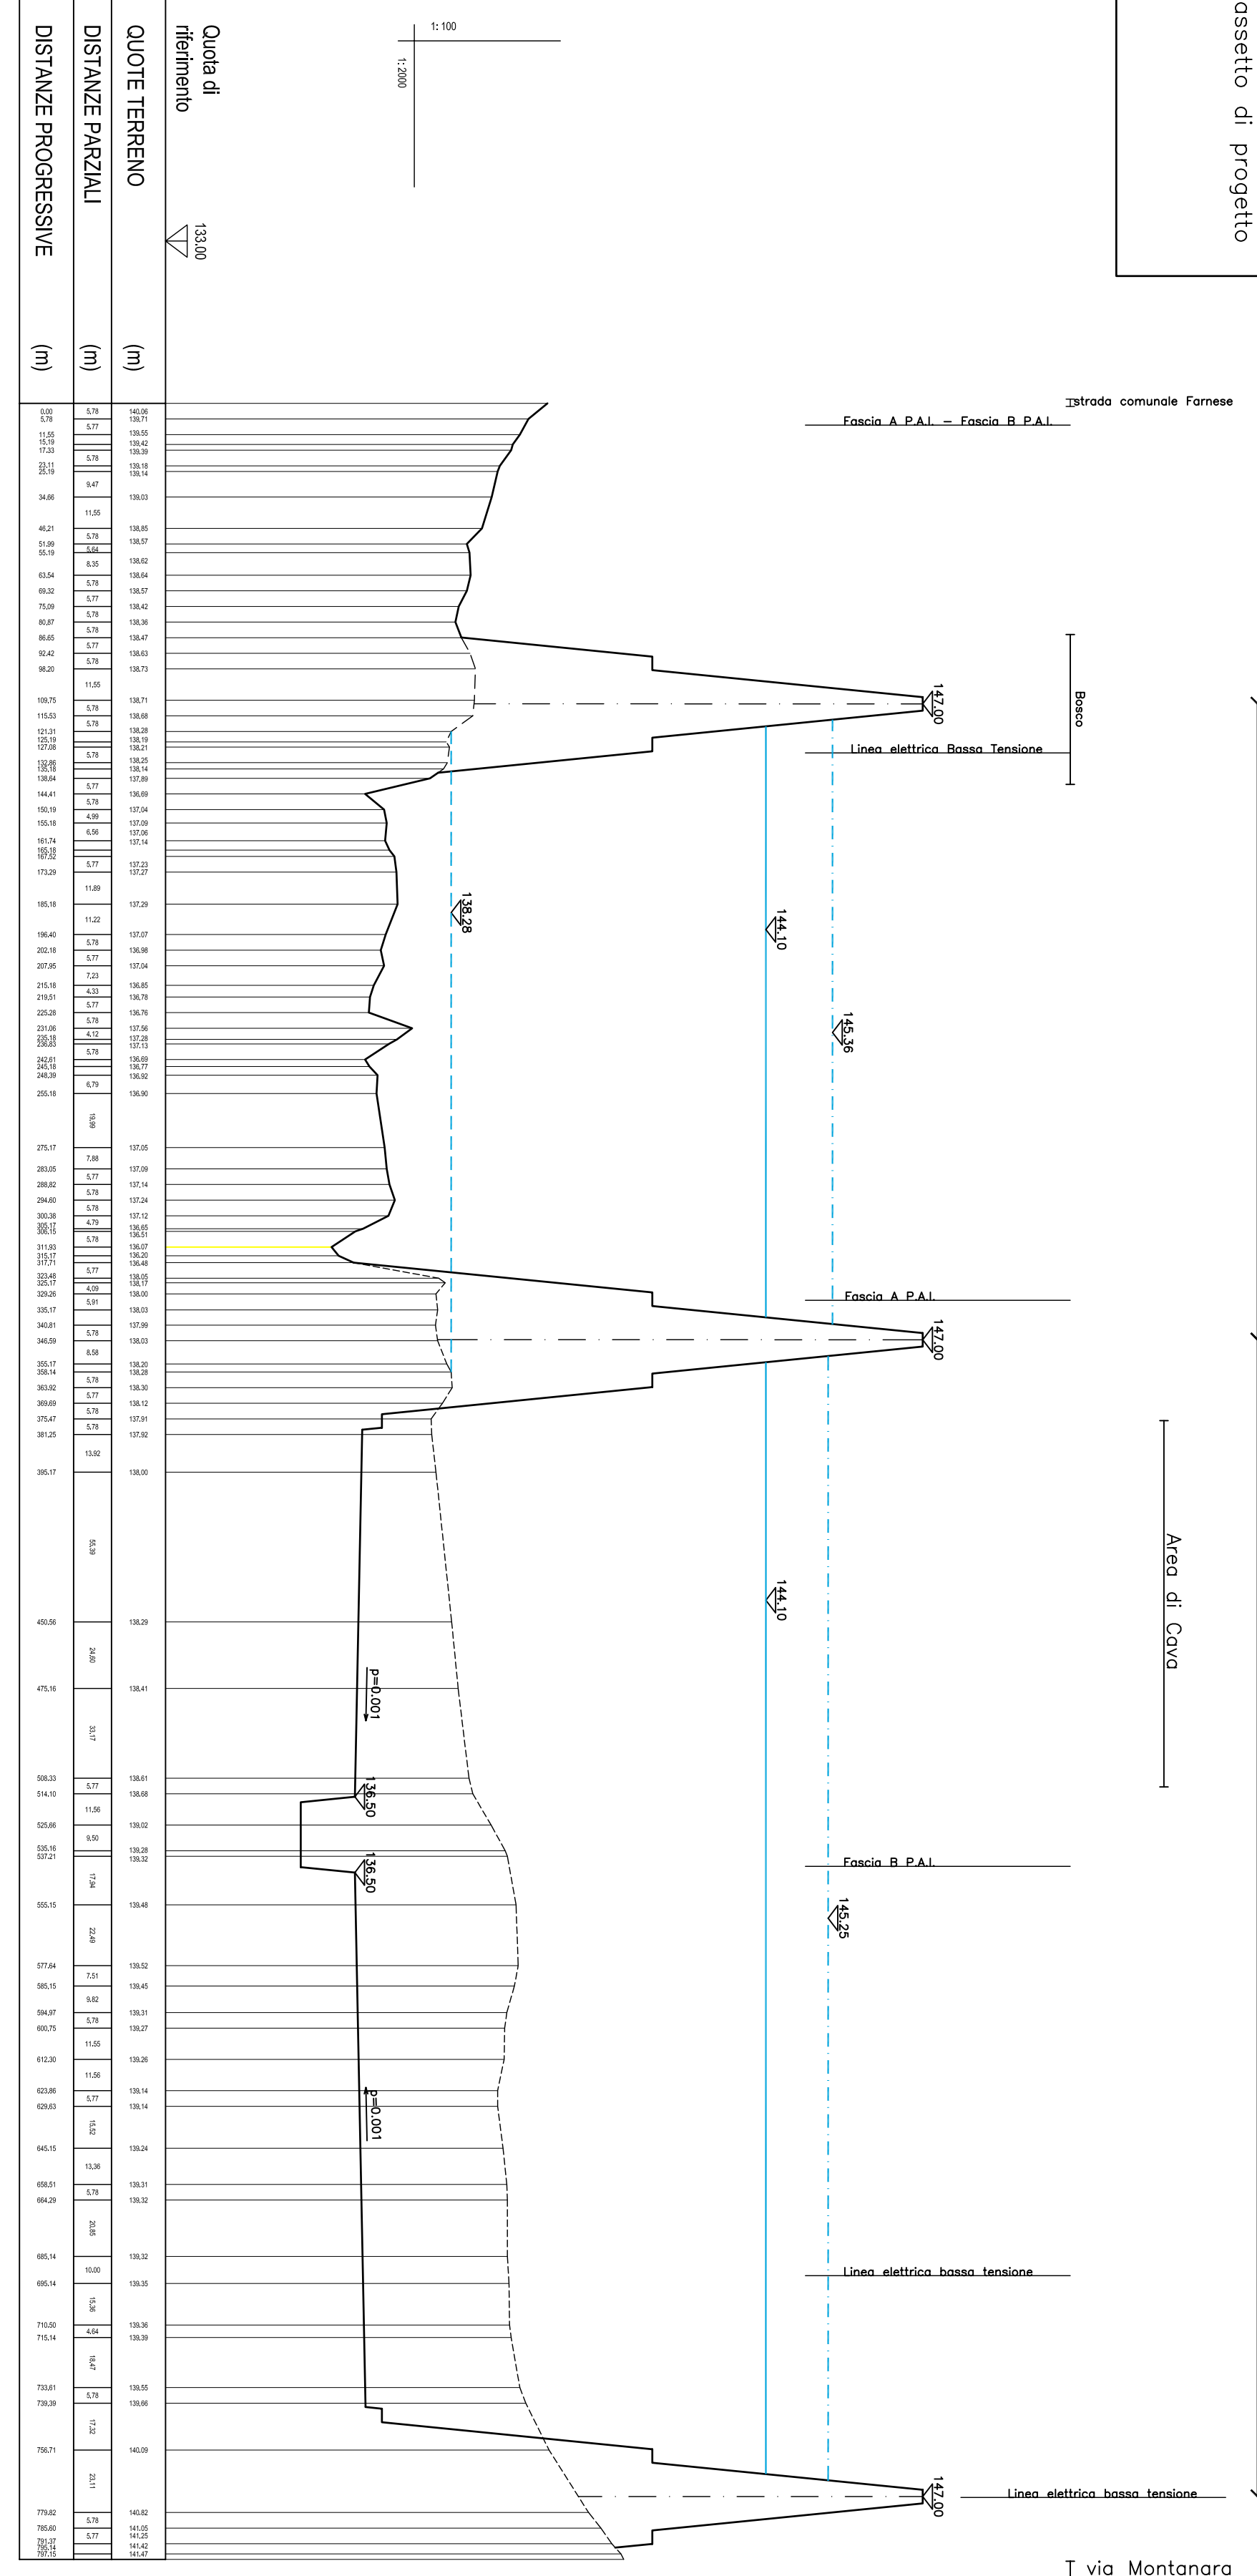

Legenda

- ☐ Quota idrica per $T=200$ anni nell'assetto di progetto
- ☐ Quota idrica per $T=200$ anni nello stato di fatto
- ☐ Quota idrica per $T=1000$ anni nell'assetto di progetto
- ☐ Terreno nell'assetto di progetto
- ☐ Terreno nello stato di fatto


Sezione 4

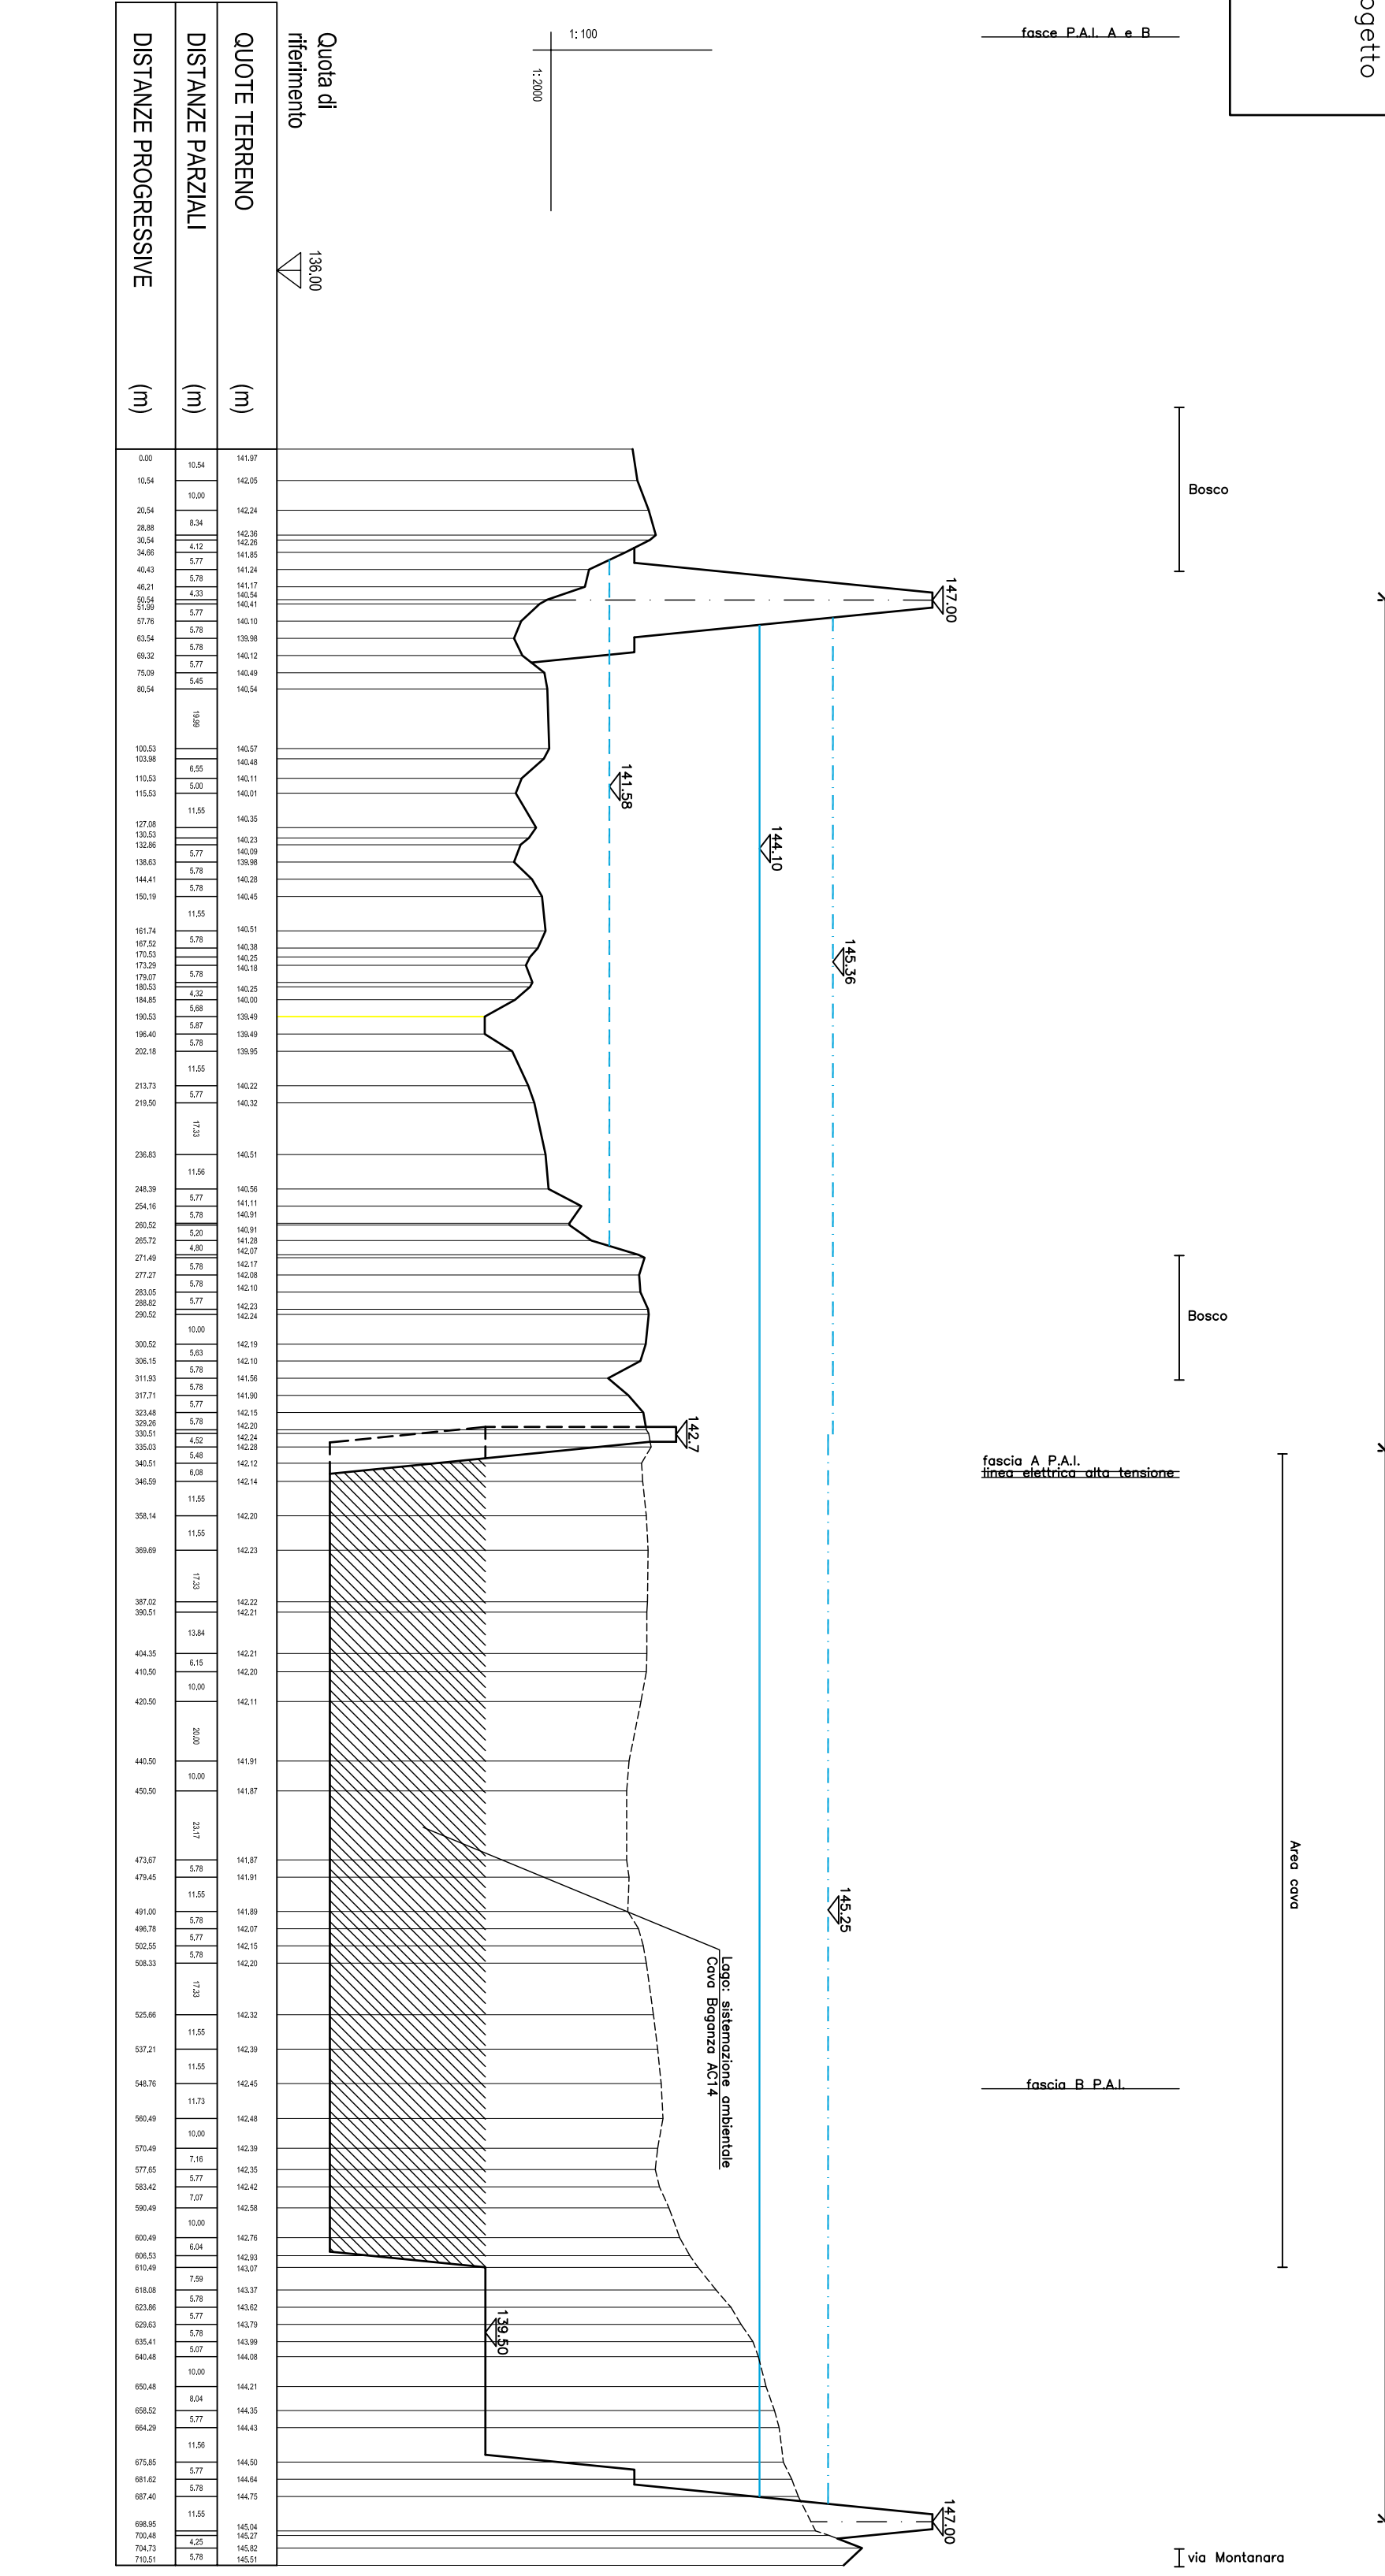

Legenda

- ☐ Quota indicata per T=200 anni nell'assetto di progetto
- ☒ Quota indicata per T=200 anni nello stato di fatto
- ☐ Quota indicata per T=1000 anni nell'assetto di progetto
- ☐ Terreno nell'assetto di progetto
- ☐ Terreno nello stato di fatto


Sezione 13

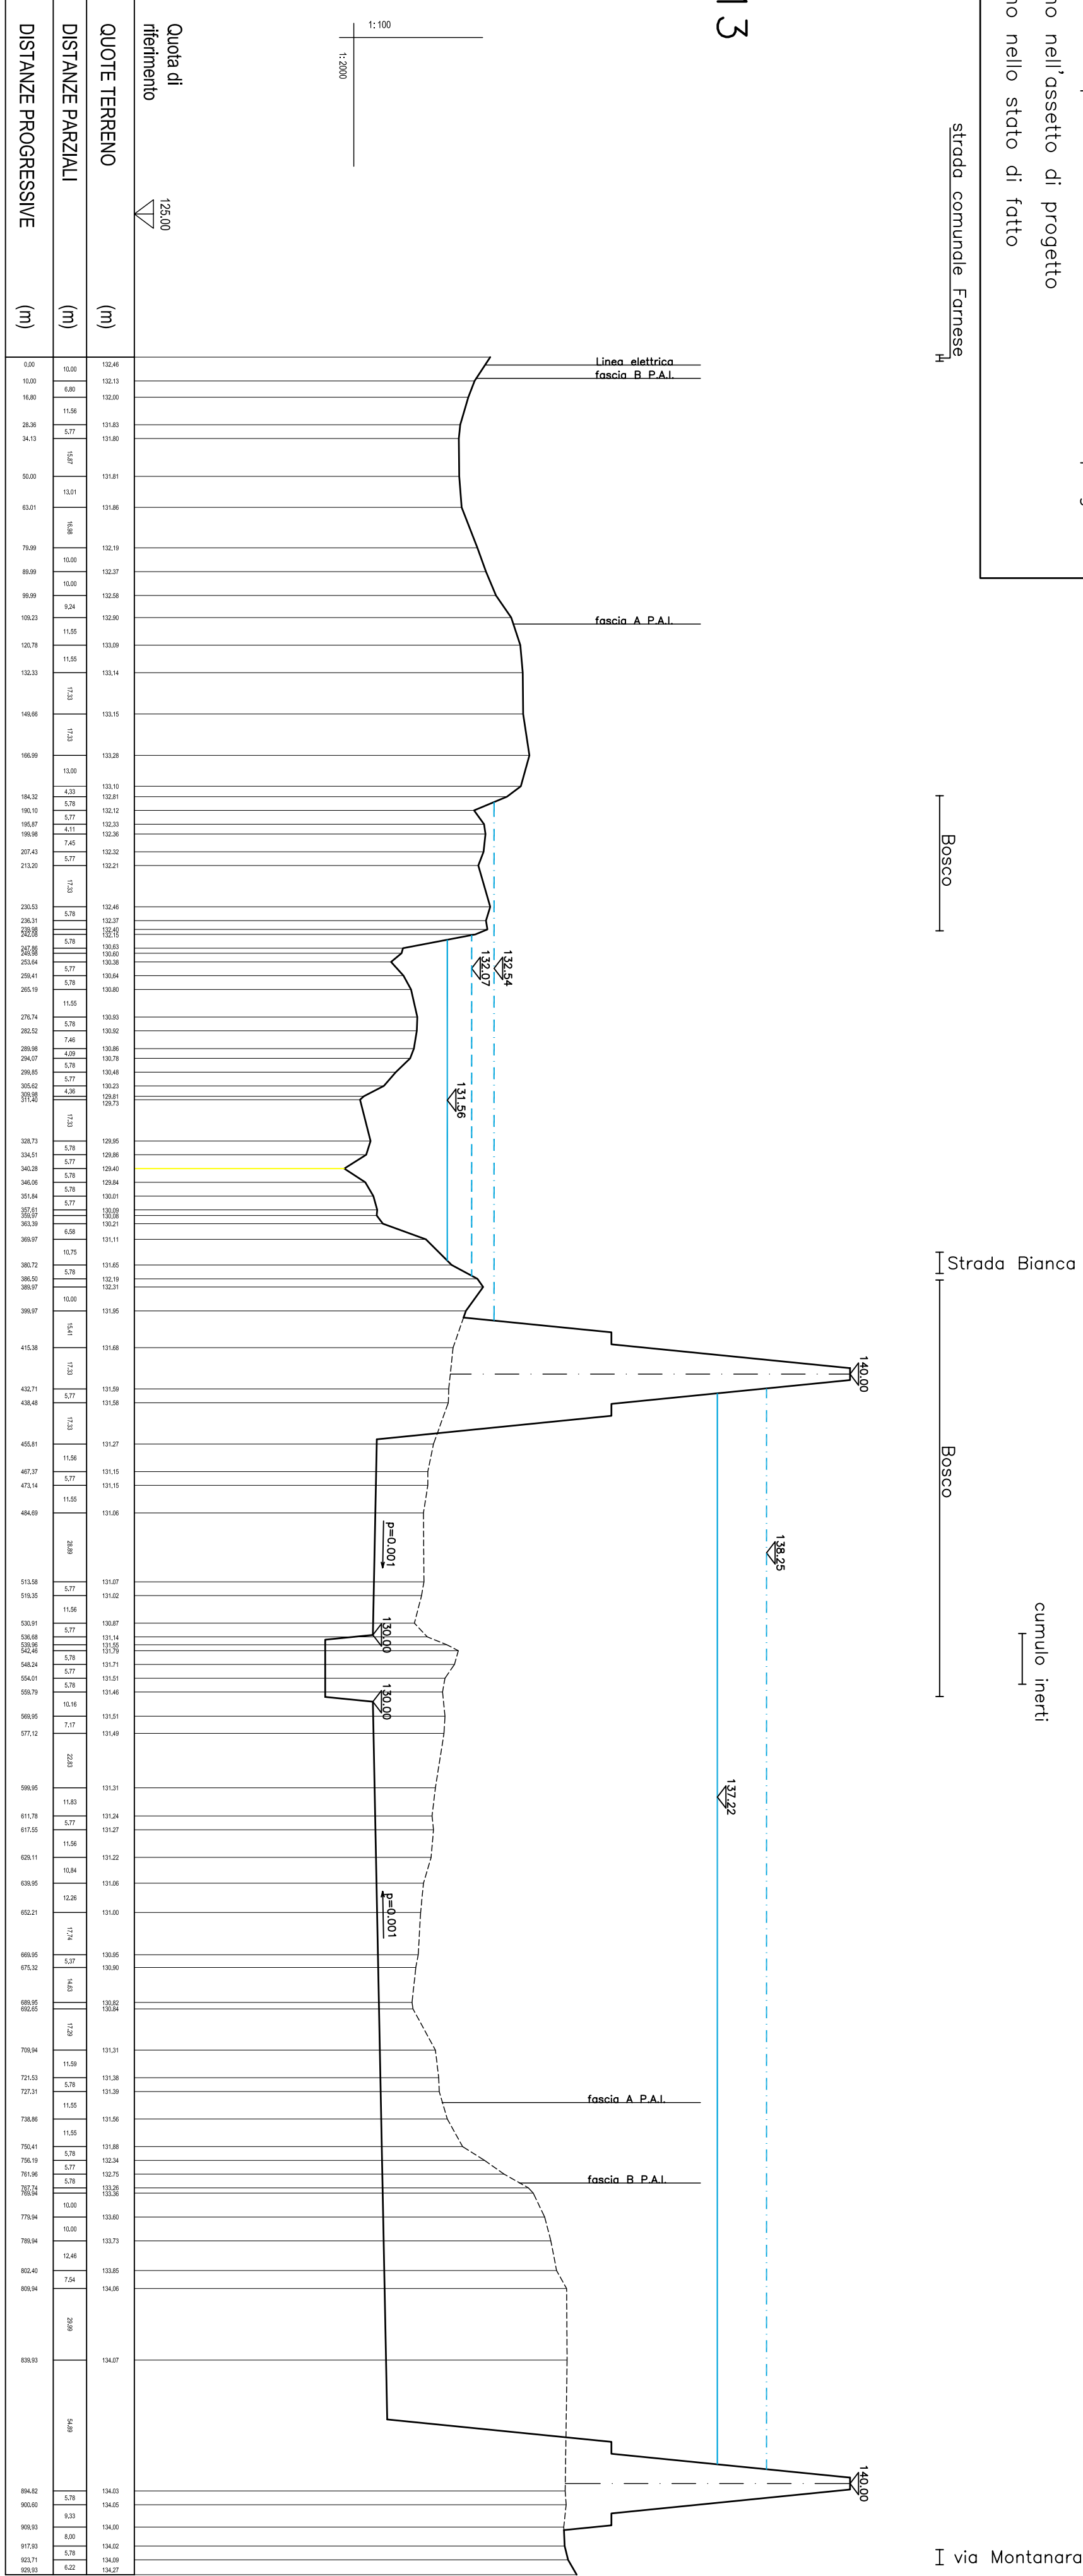

Legenda

- ☐ Quota idrica per $T=200$ anni nell'assetto di progetto
- ☐ Quota idrica per $T=200$ anni nello stato di fatto
- ☐ Quota idrica per $T=1000$ anni nell'assetto di progetto
- ☐ Terrono nell'assetto di progetto
- ☐ Terrono nello stato di fatto

Sezione 9

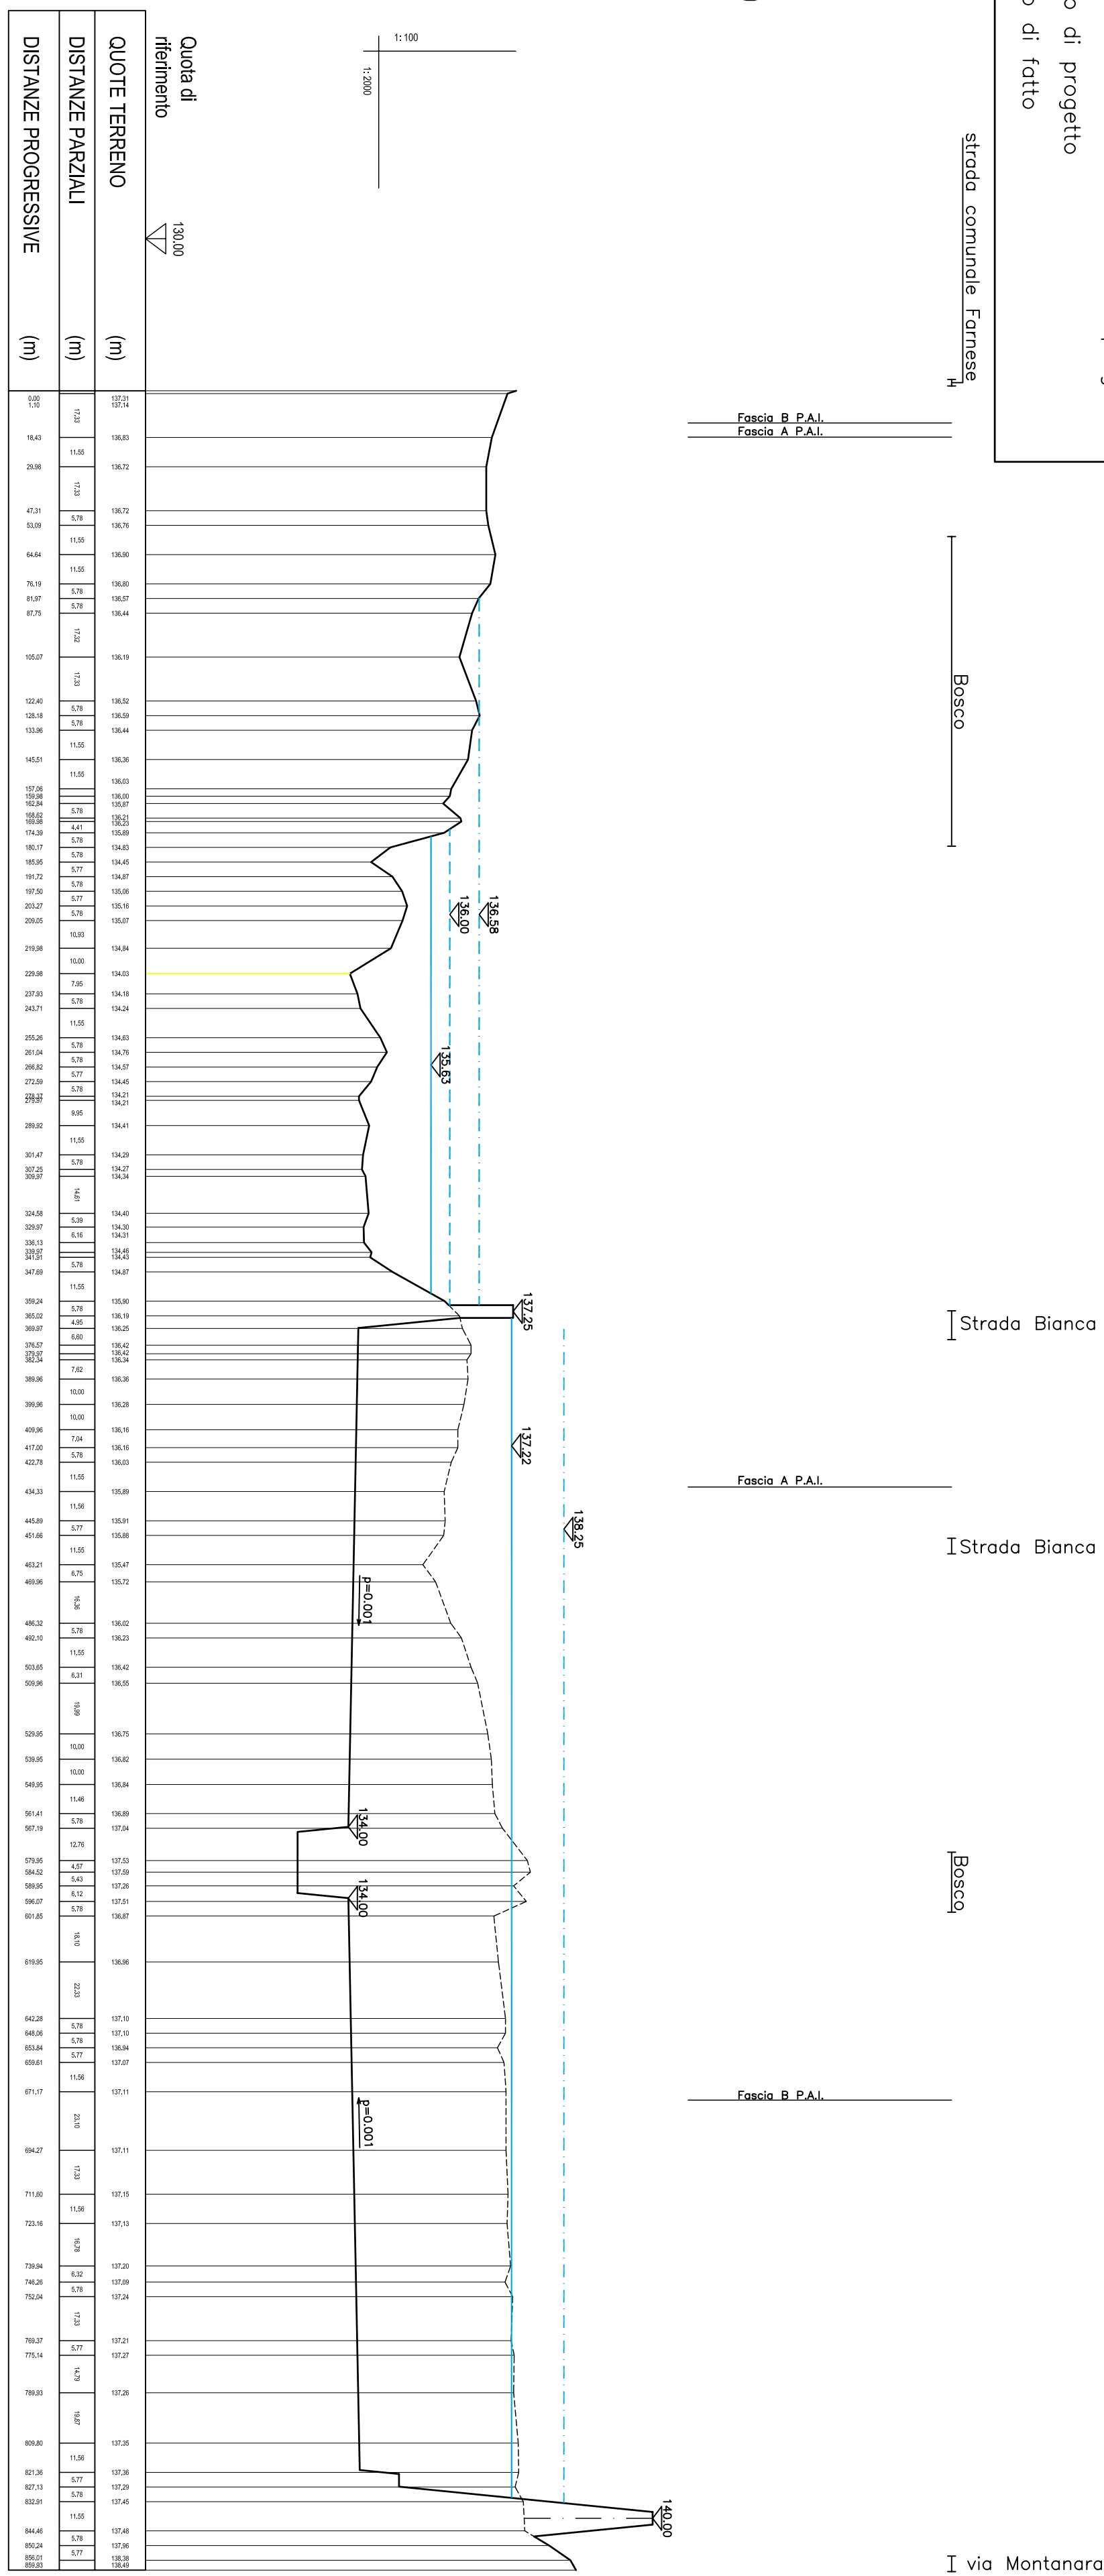

Legenda

- ☐ Quota idrica per $T=200$ anni nell'assetto di progetto
- ☐ Quota idrica per $T=200$ anni nello stato di fatto
- ☐ Quota idrica per $T=1000$ anni nell'assetto di progetto
- ☐ Terreno nell'assetto di progetto
- ☐ Terreno nello stato di fatto

Sezione 1

