



ARGINE FRA INVASO 1 (IN LINEA) E CAMPAGNA

Sezione tipo

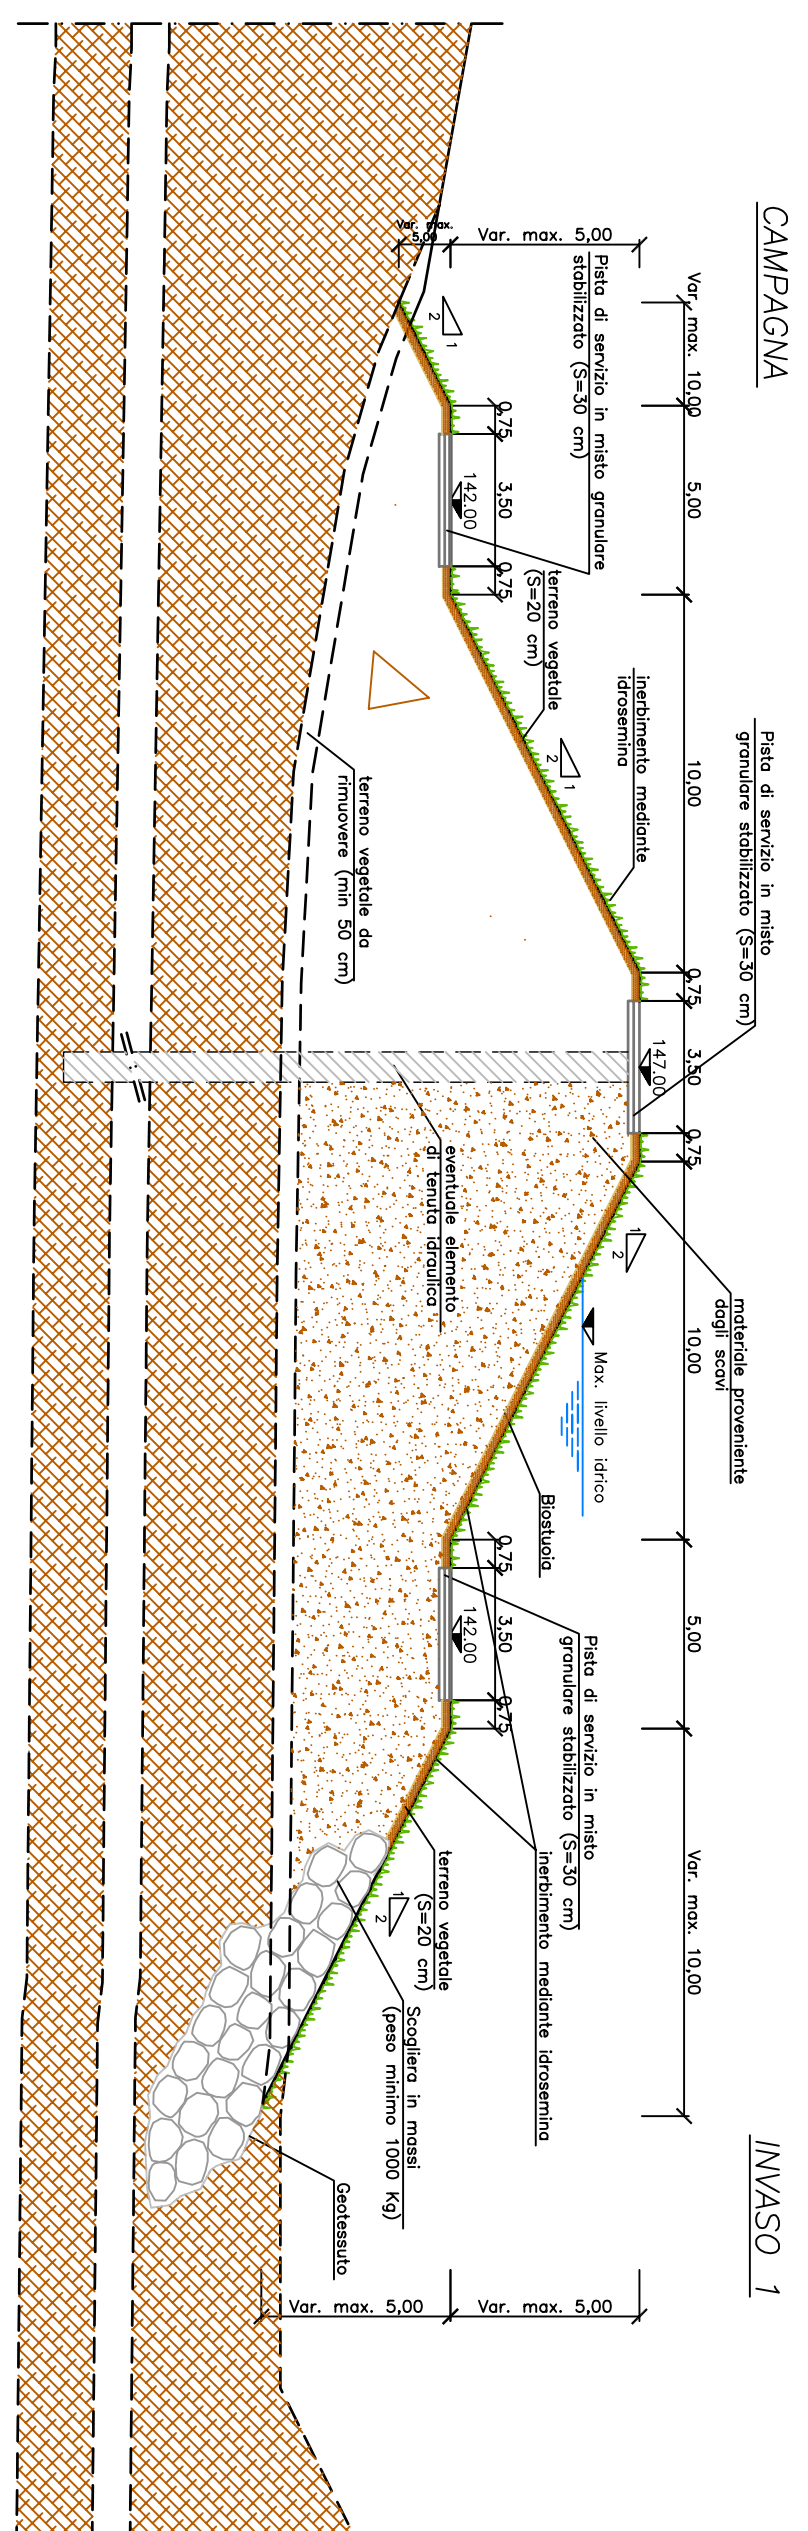


ARGINE FRA INVASO 2 (FUORI LINEA) INVASO 3 (FUORI LINEA)

Sezione tip

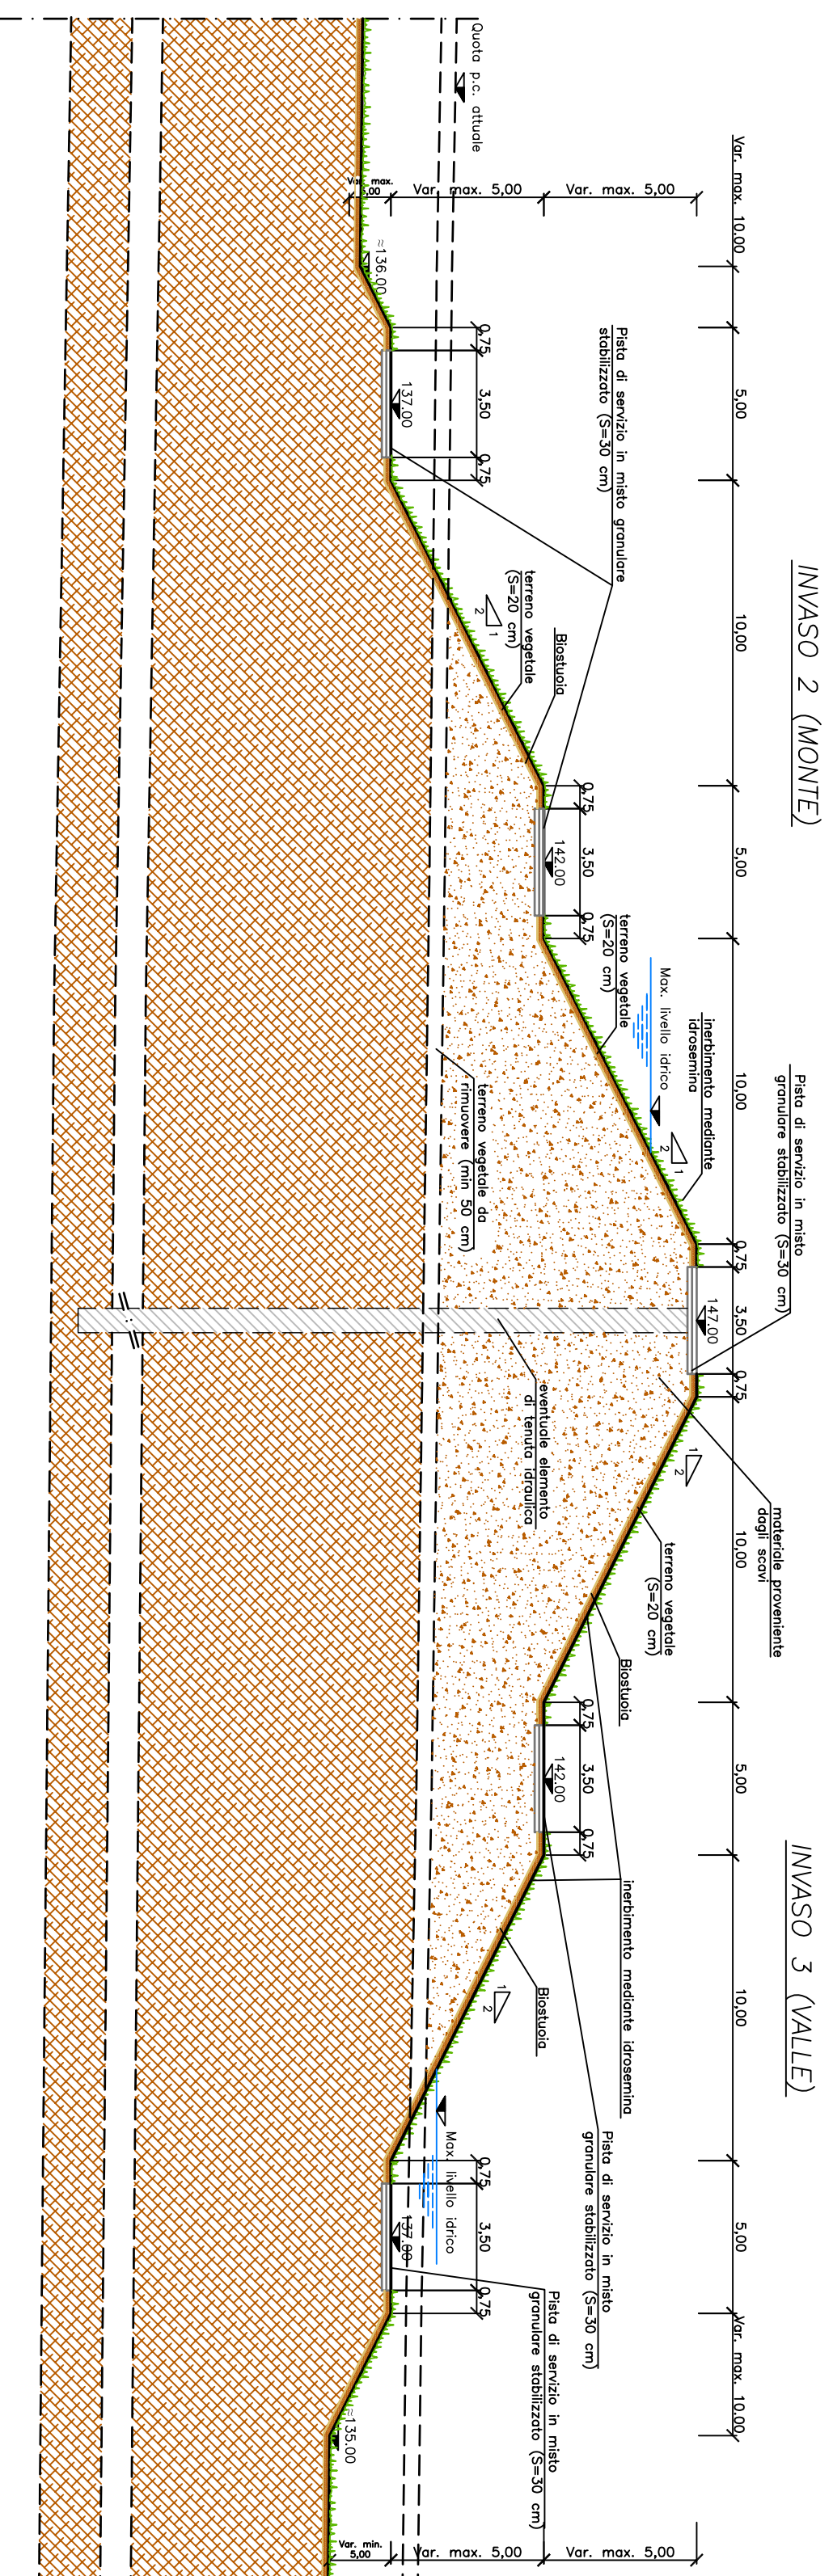


ARGINE FRA INVASO 1 (IN LINEA) E INVASO 2 (FUORI LINEA)

Sezione tip

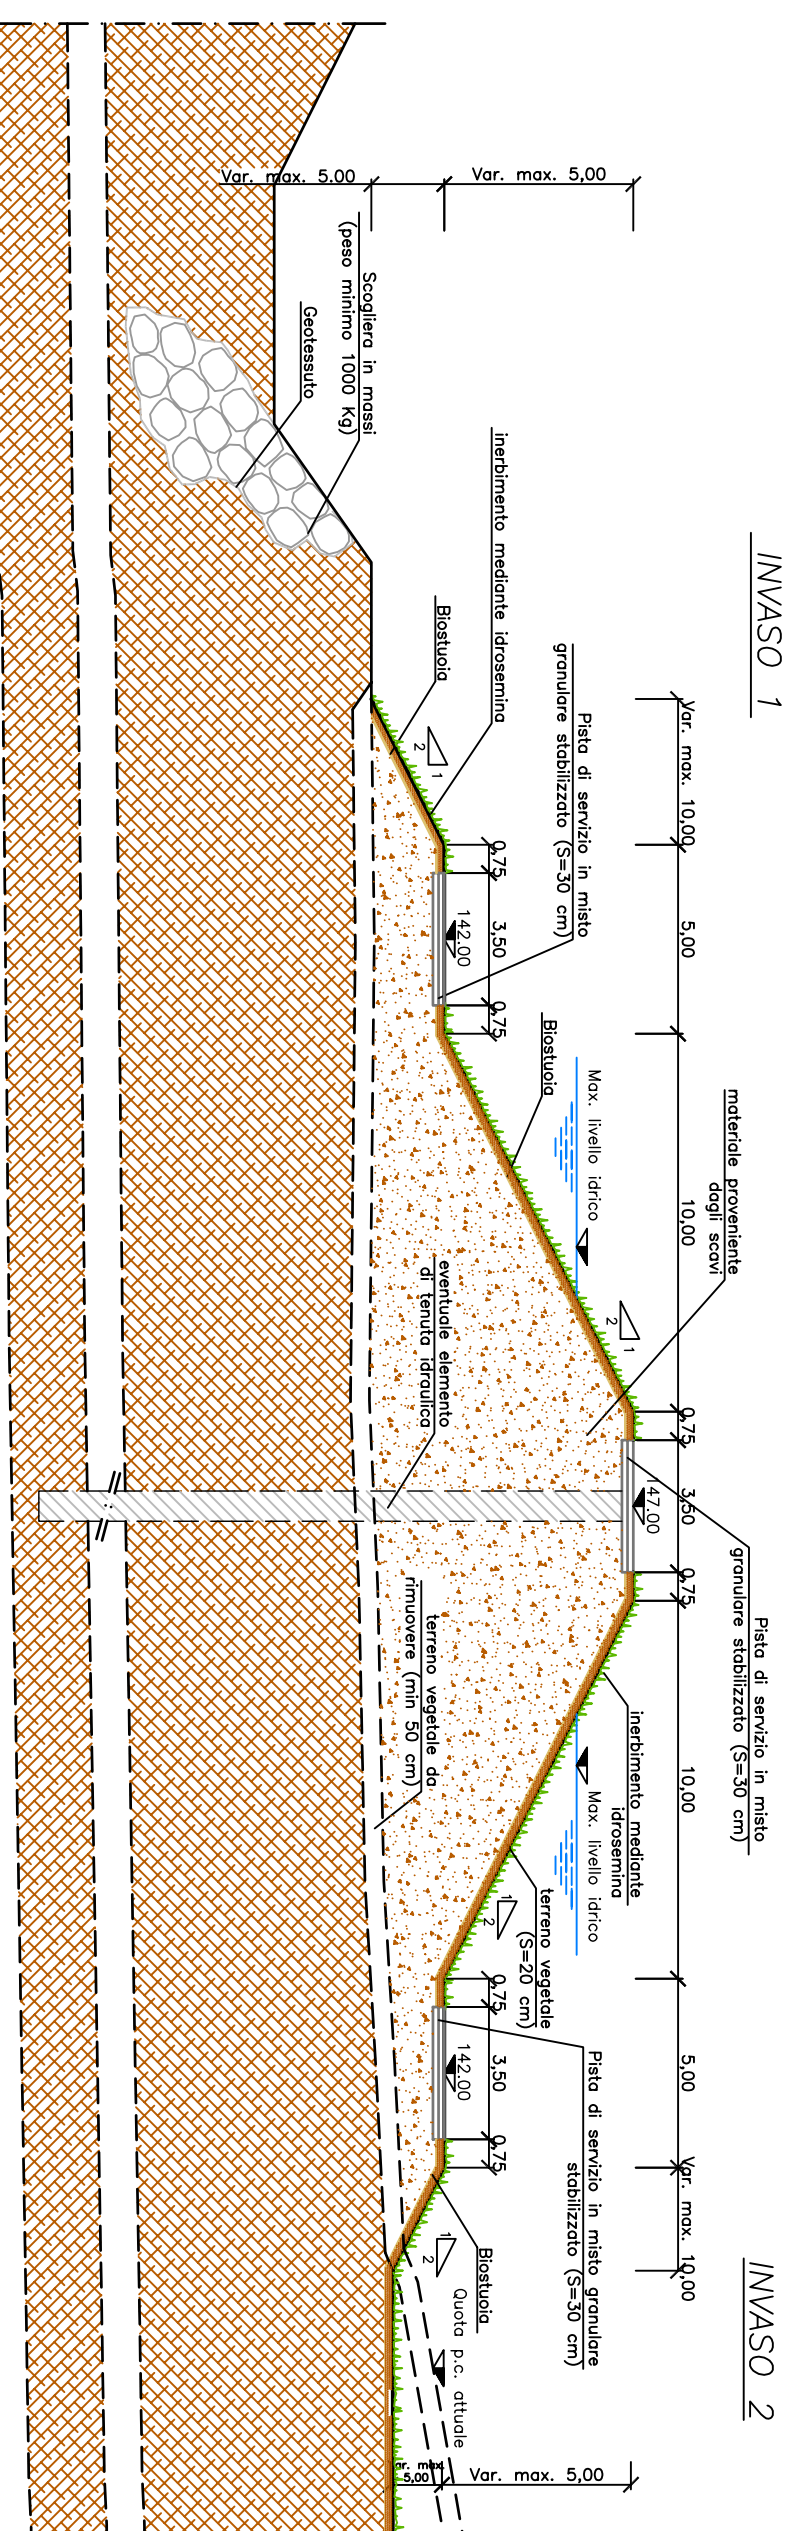


ARGINE FRA INVASO 3 (FUORI LINEA) E CAMPAGNA

Sezione tipo

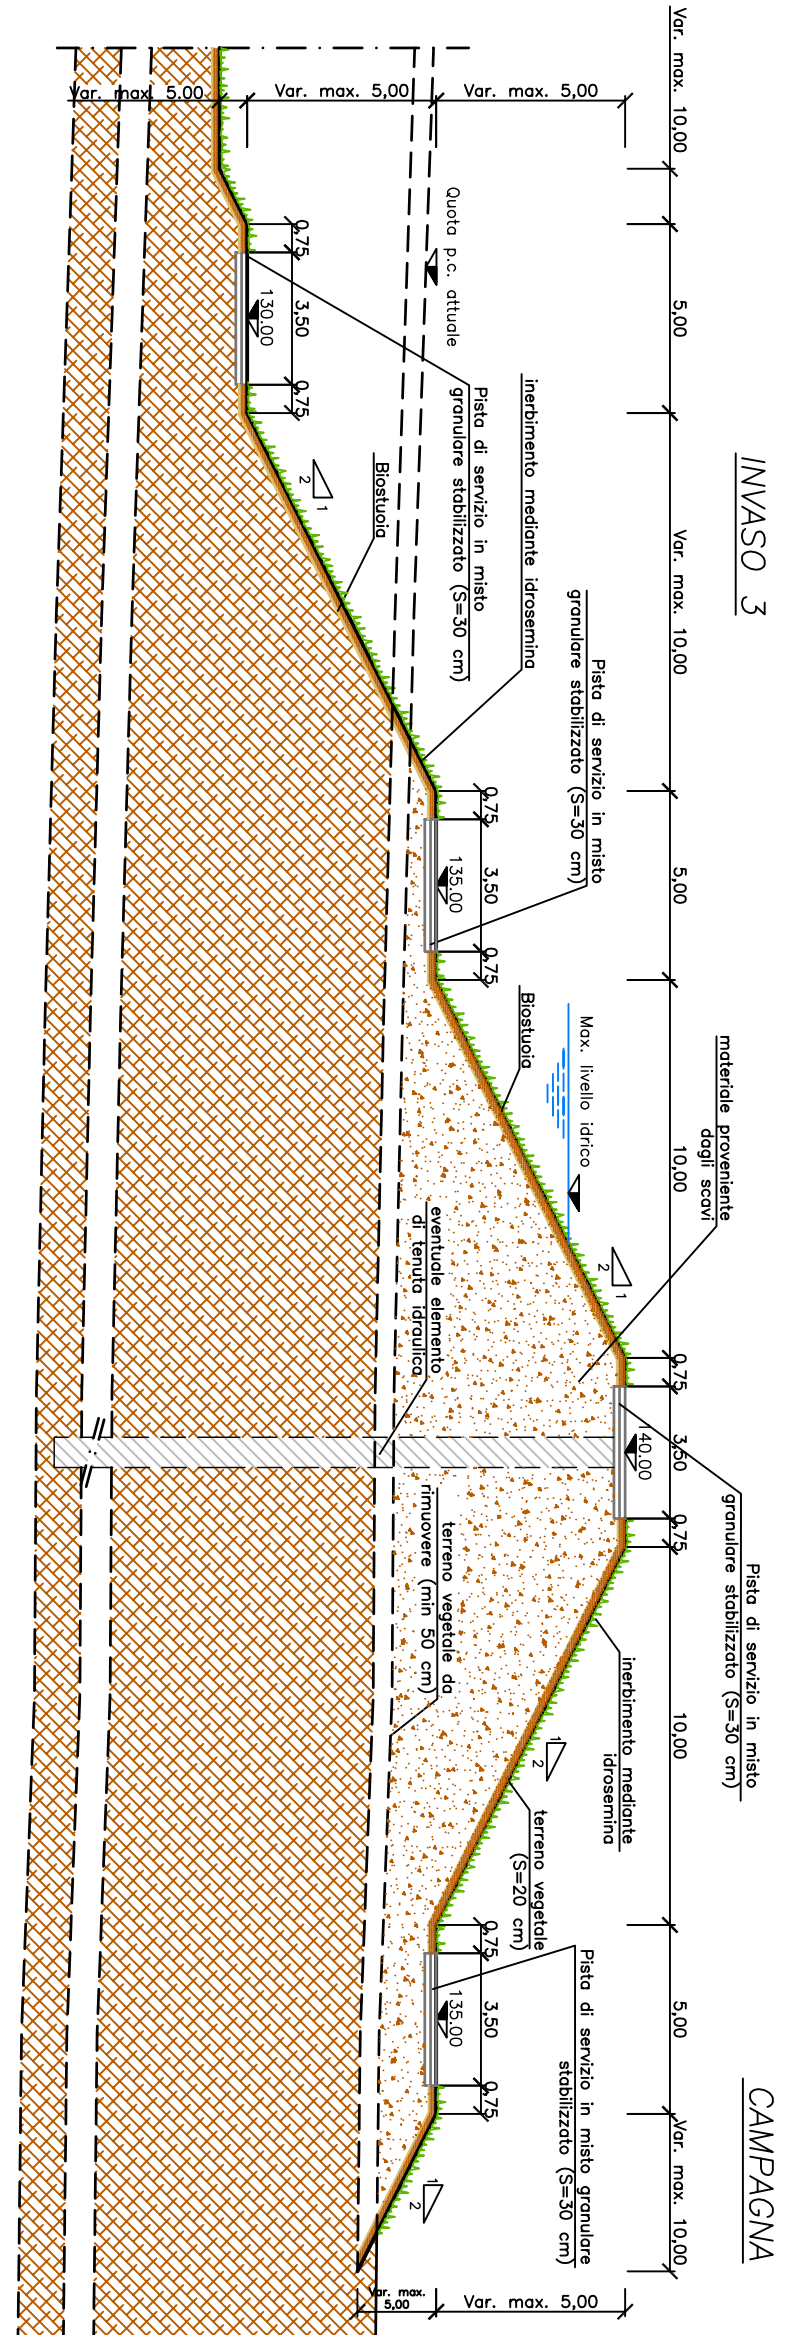


ARGINE FRA INVASO 2 (FUORI LINEA) E CAMPAGNA

Sezione tipo

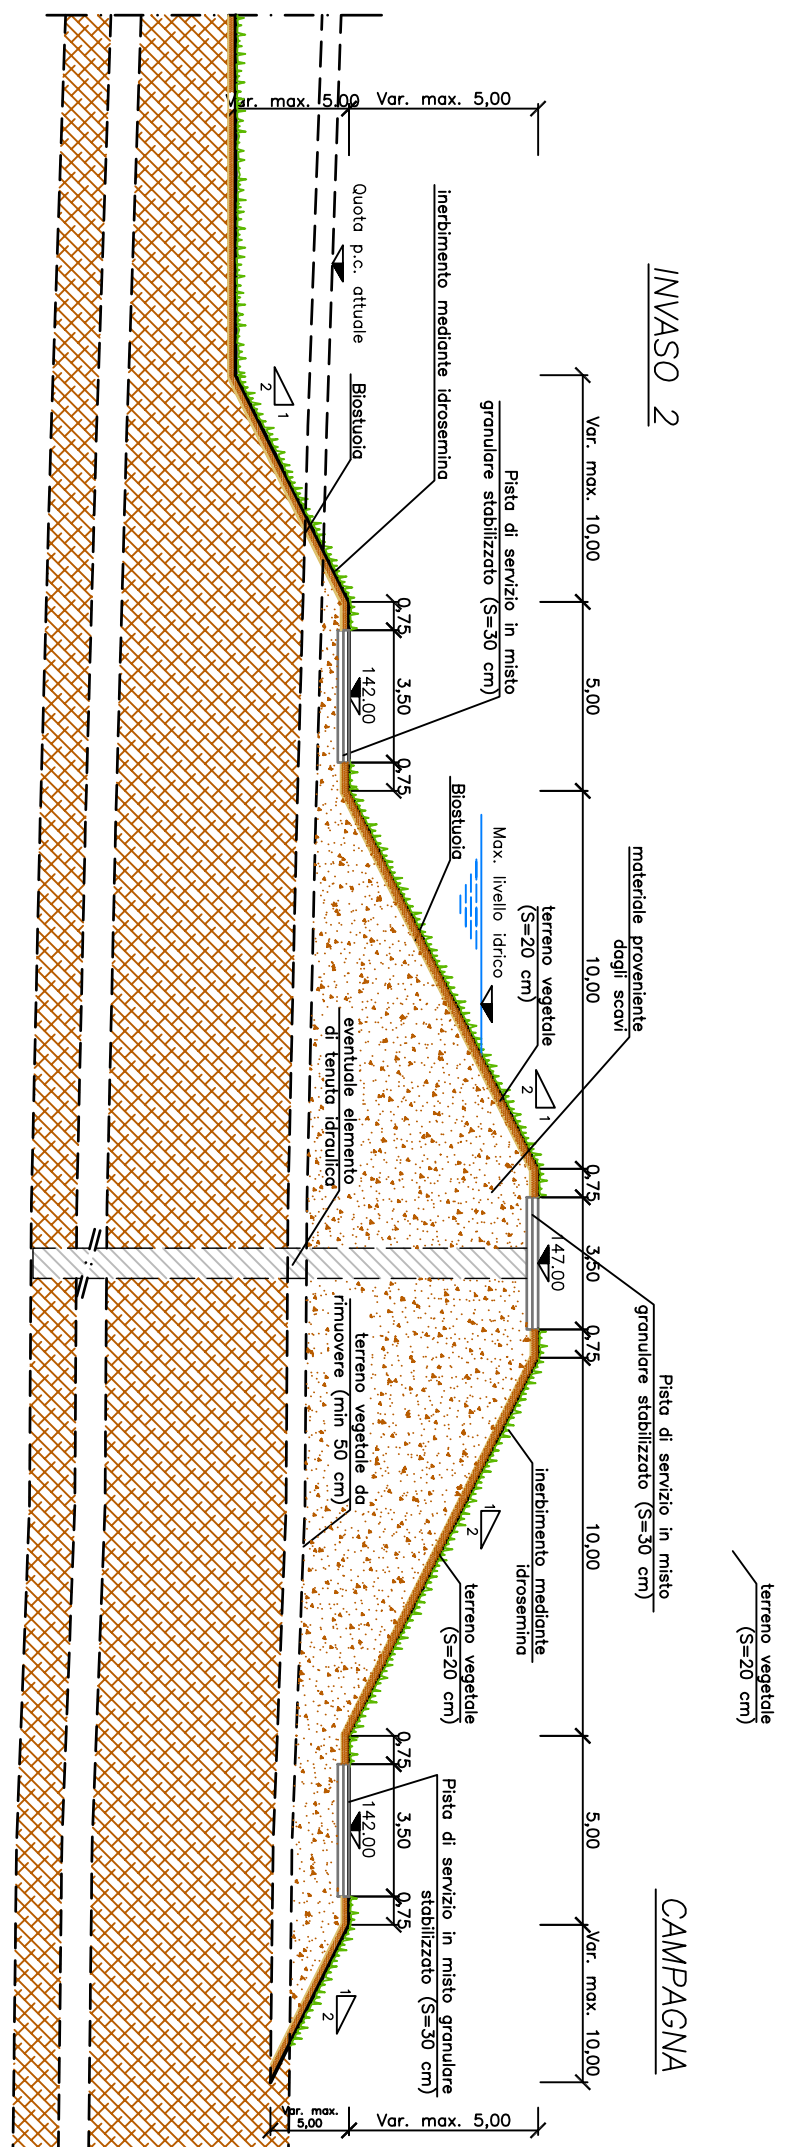

ARGINE FRA TORRENTE BAGANZA INVASO 3 (FUORI LINEA)

Sezione tip

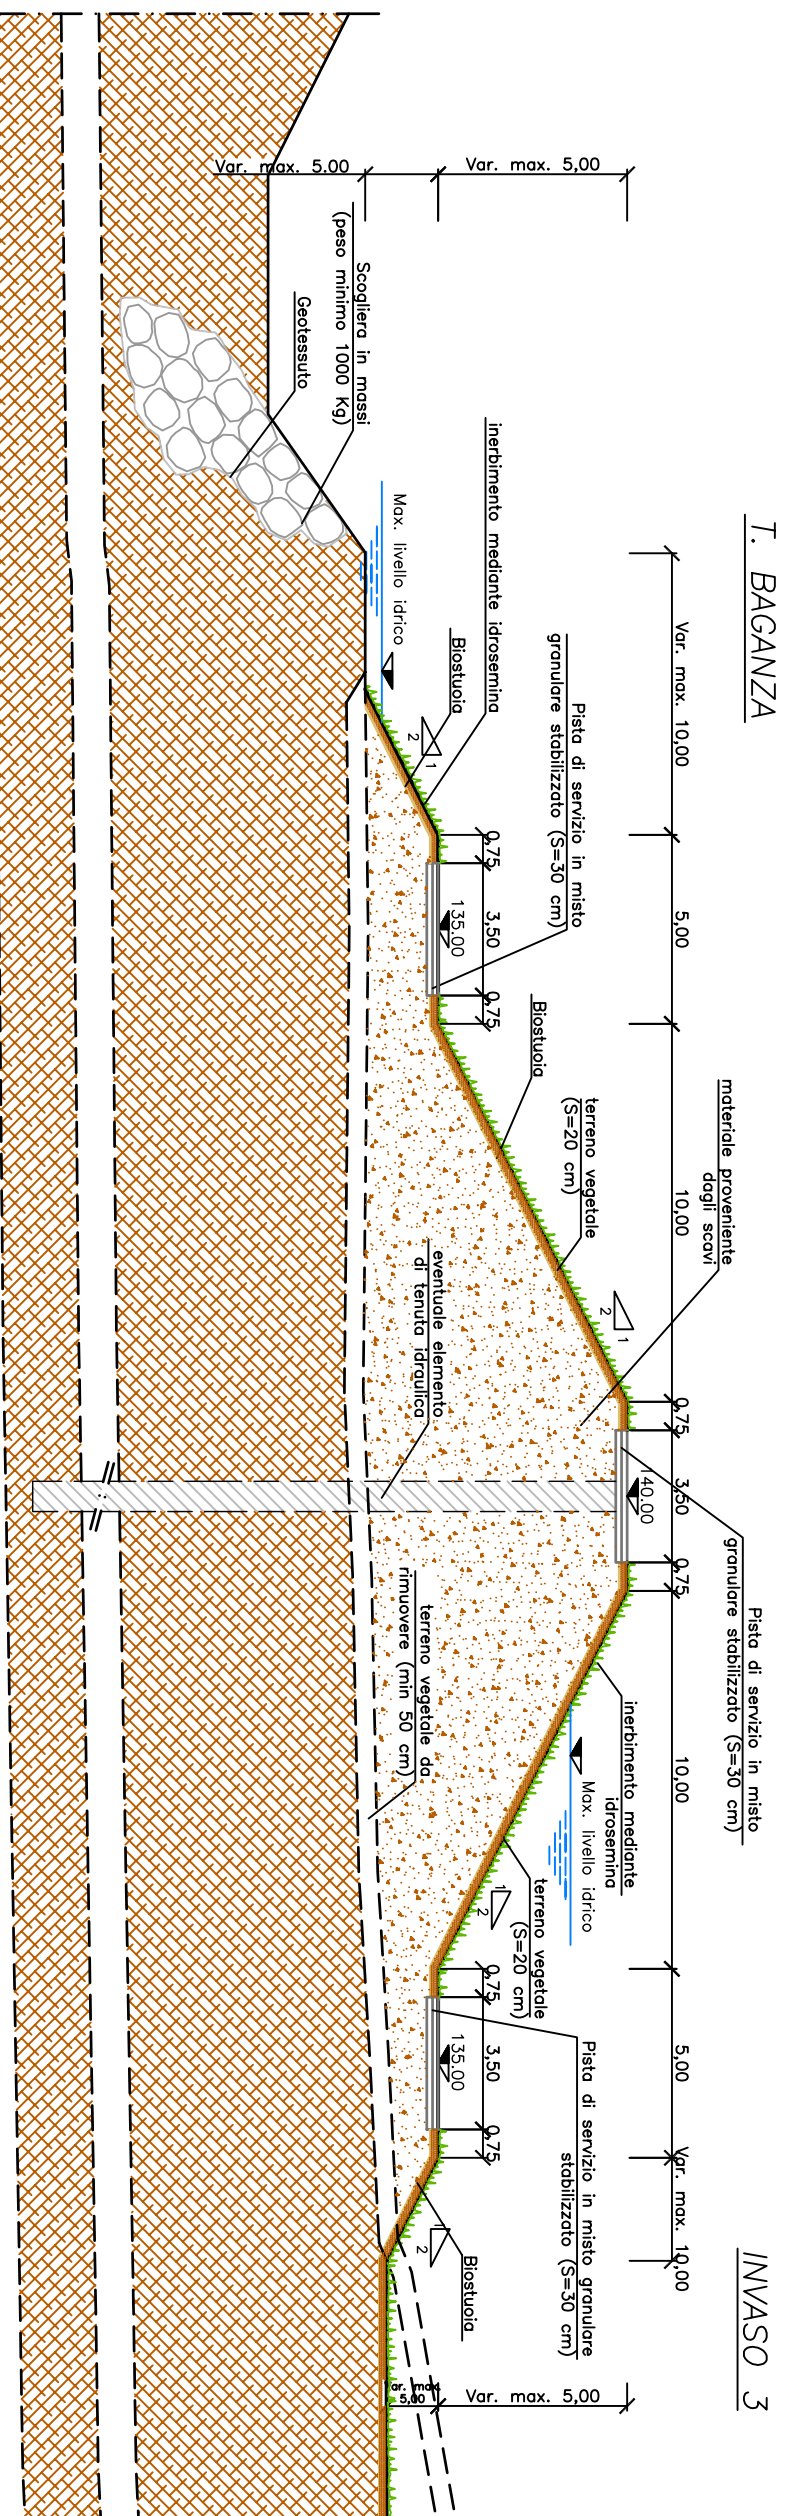

01	1205	Revision generate	RV	MB	DC
INCOME	DATA	MODIFICHE	ORSEGN	CONTR	APPROV.

Arginature: Sezioni tipo

IPROGETTISTE	MANNO COLLABORATORI	SCALE
Prof. Ing. UGO MALONE	Prof. Ing. Alessandro Balbo	1:200
Prof. Ing. Mauro Baccari	Prof. Ing. Michele Ferri	DISCENO
Prof. Ing. Denis Carini	Prof. Ing. Nicola Passaventi	
Prof. Ing. Franco Galli	Arch. Umberto Rovelli	
Prof. Ing. Desirée Mayone	Prof. Ing. Renato Vascotto	

BAGP 1114

STUDIO MAIONE INGEGNERI ASSOCIATI
Via Bionda, 7 - 20133 Milano - Tel. +39.02.7612918 Fax +39.02.7612923
e-mail: info@studio.maione.it
Via Cavallotti, 16 - 41030 Parma - Tel. +39.0521.509416 Fax +39.0521.1221022

Settembre 2004