



DIREZIONE TERRITORIALE IDROGRAFICA – EMILIA ROMAGNA ORIENTALE

OPERE IDRAULICHE DI SECONDA CATEGORIA

ESERCIZIO 2024 - FIUME PANARO

[MO-E-1423] – Lavori urgenti per la ripresa dissesto a fiume in destra idraulica tra gli stanti 155-156. Fiume Panaro in Comune di Crevalcore.

CUP B38H23011360006

Importo complessivo: € 350.000,00

Elaborati grafici

Allegato n.: **06**

Progettisti:

Ing. Linda Ferrari

REV. 1 del:
22/07/2026

Visto:

Il Responsabile del Progetto
(Dott. Ing. Massimo Valente)










SEZONI	1	2	3	4	5	6	7	8	9	10	11	12	13	14	15	16	17	18	19	20	21	22	23	24	25	26	27	28	29	30	31	32	33	34	35	36



Tav. 01	Scala 1 : 200	Quote in m	Commessa 1642-26	1662-Settori Composanto.dwg
00	Febbraio '26	prima emissione	ing. Furini Alessio	ing. Ercolini Luca
REV.	DATA	MOTIVAZIONE	EMESSO	APPROVATO



Zenith Ingegneria s.r.l.
 sede: Via del Mulinetto, 35 - 44122 Ferrara | tel. 392.4389317
 P.iva, c.f. e iscrizione al R.I.: 01724200389 | cap. soc. 50.000,00€ i.v.
 email: info@zening.it | pec: info@pec.zening.it | web: www.zenithingegneria.it

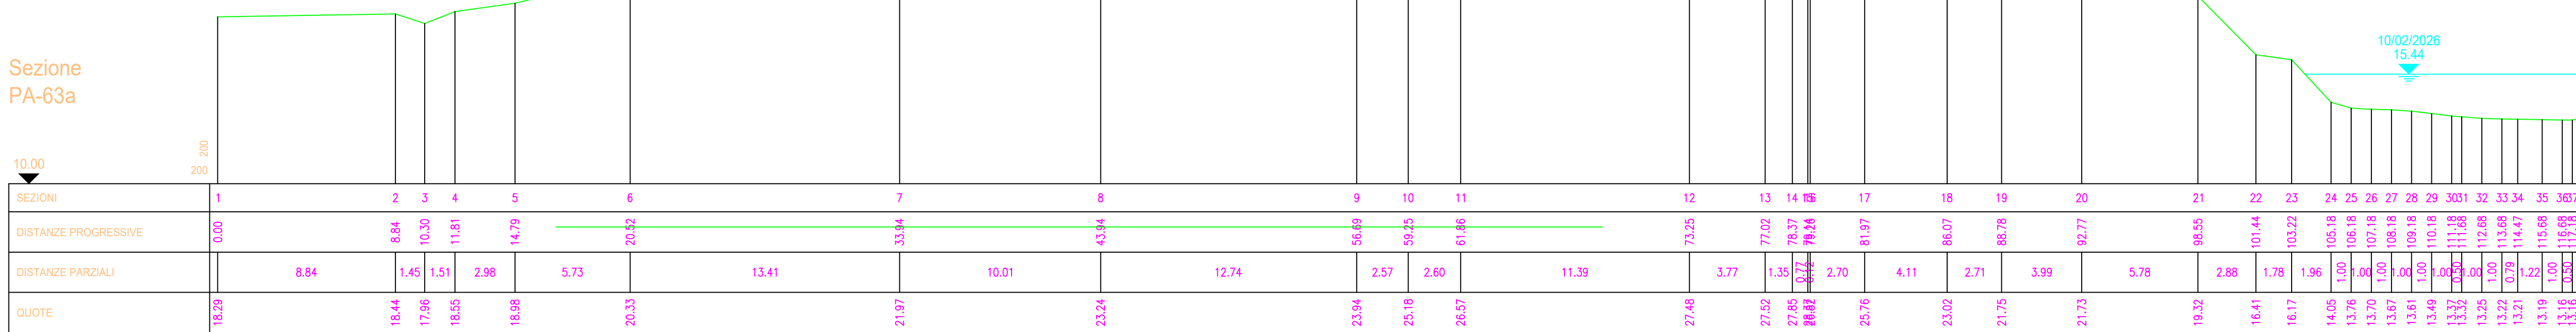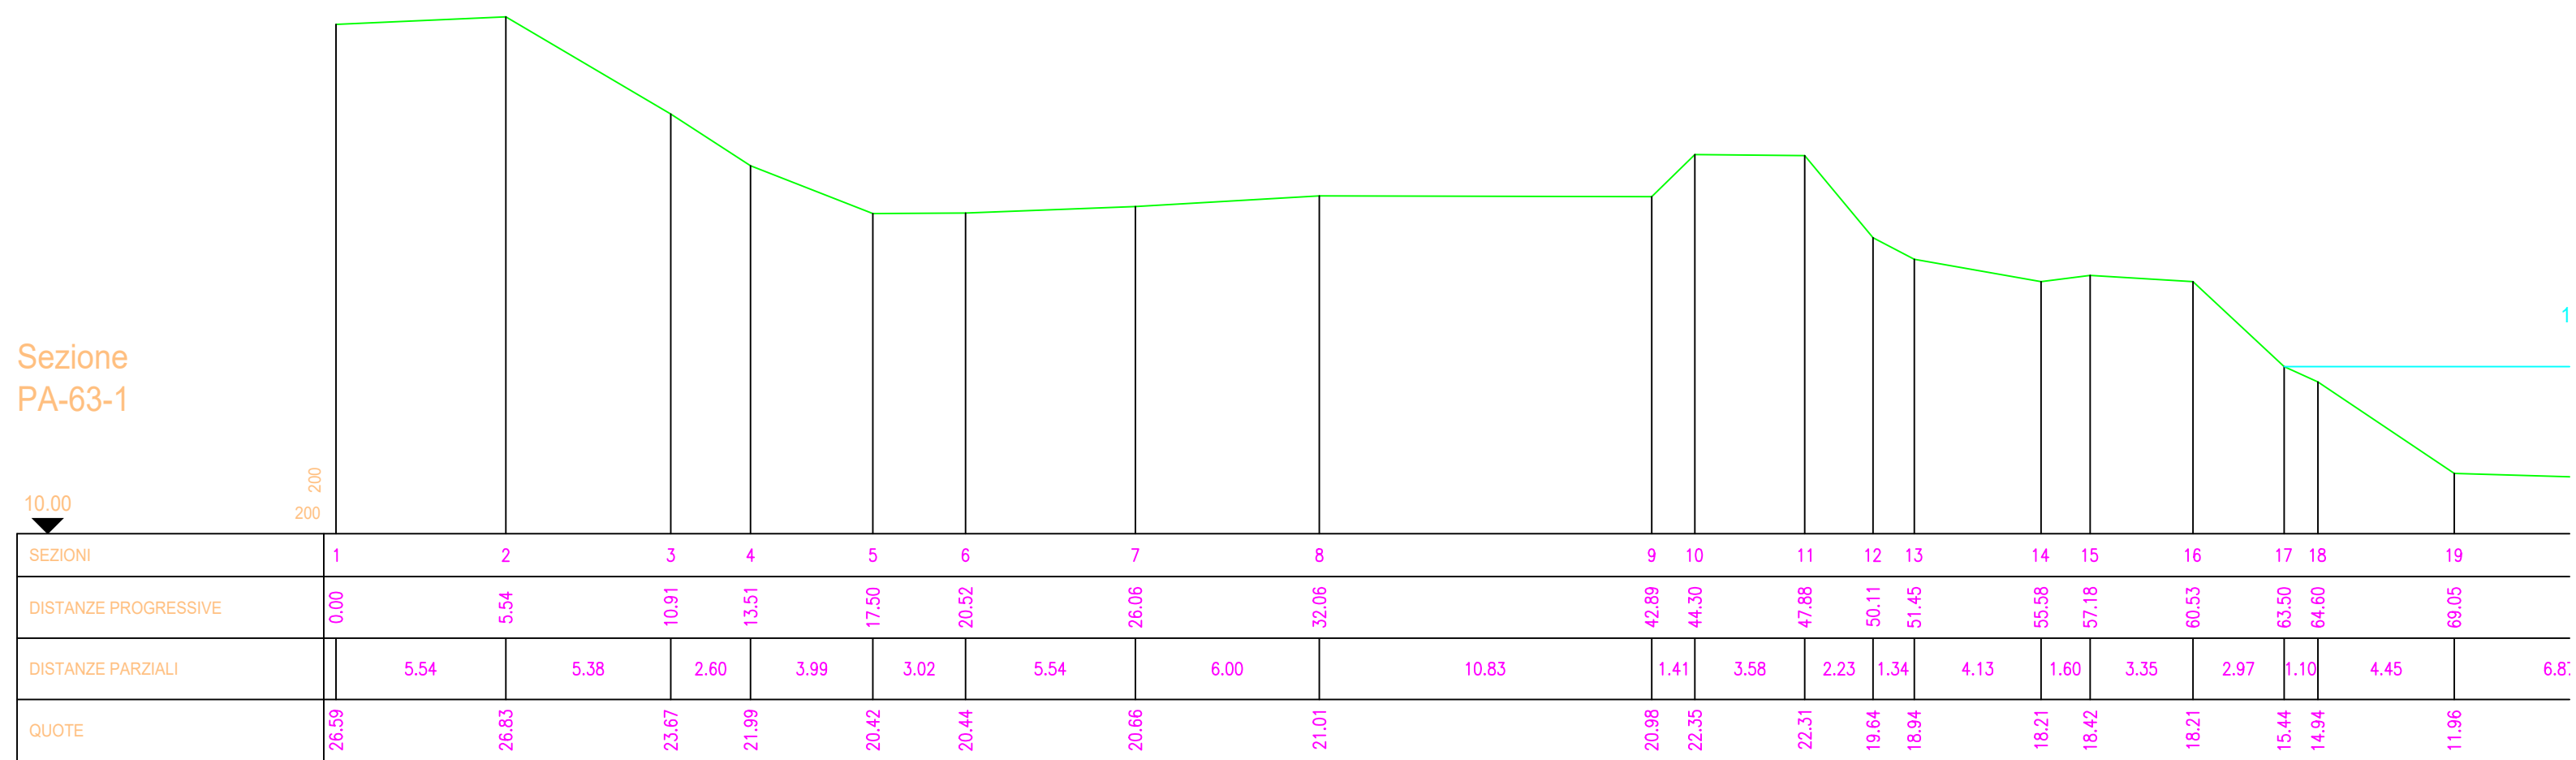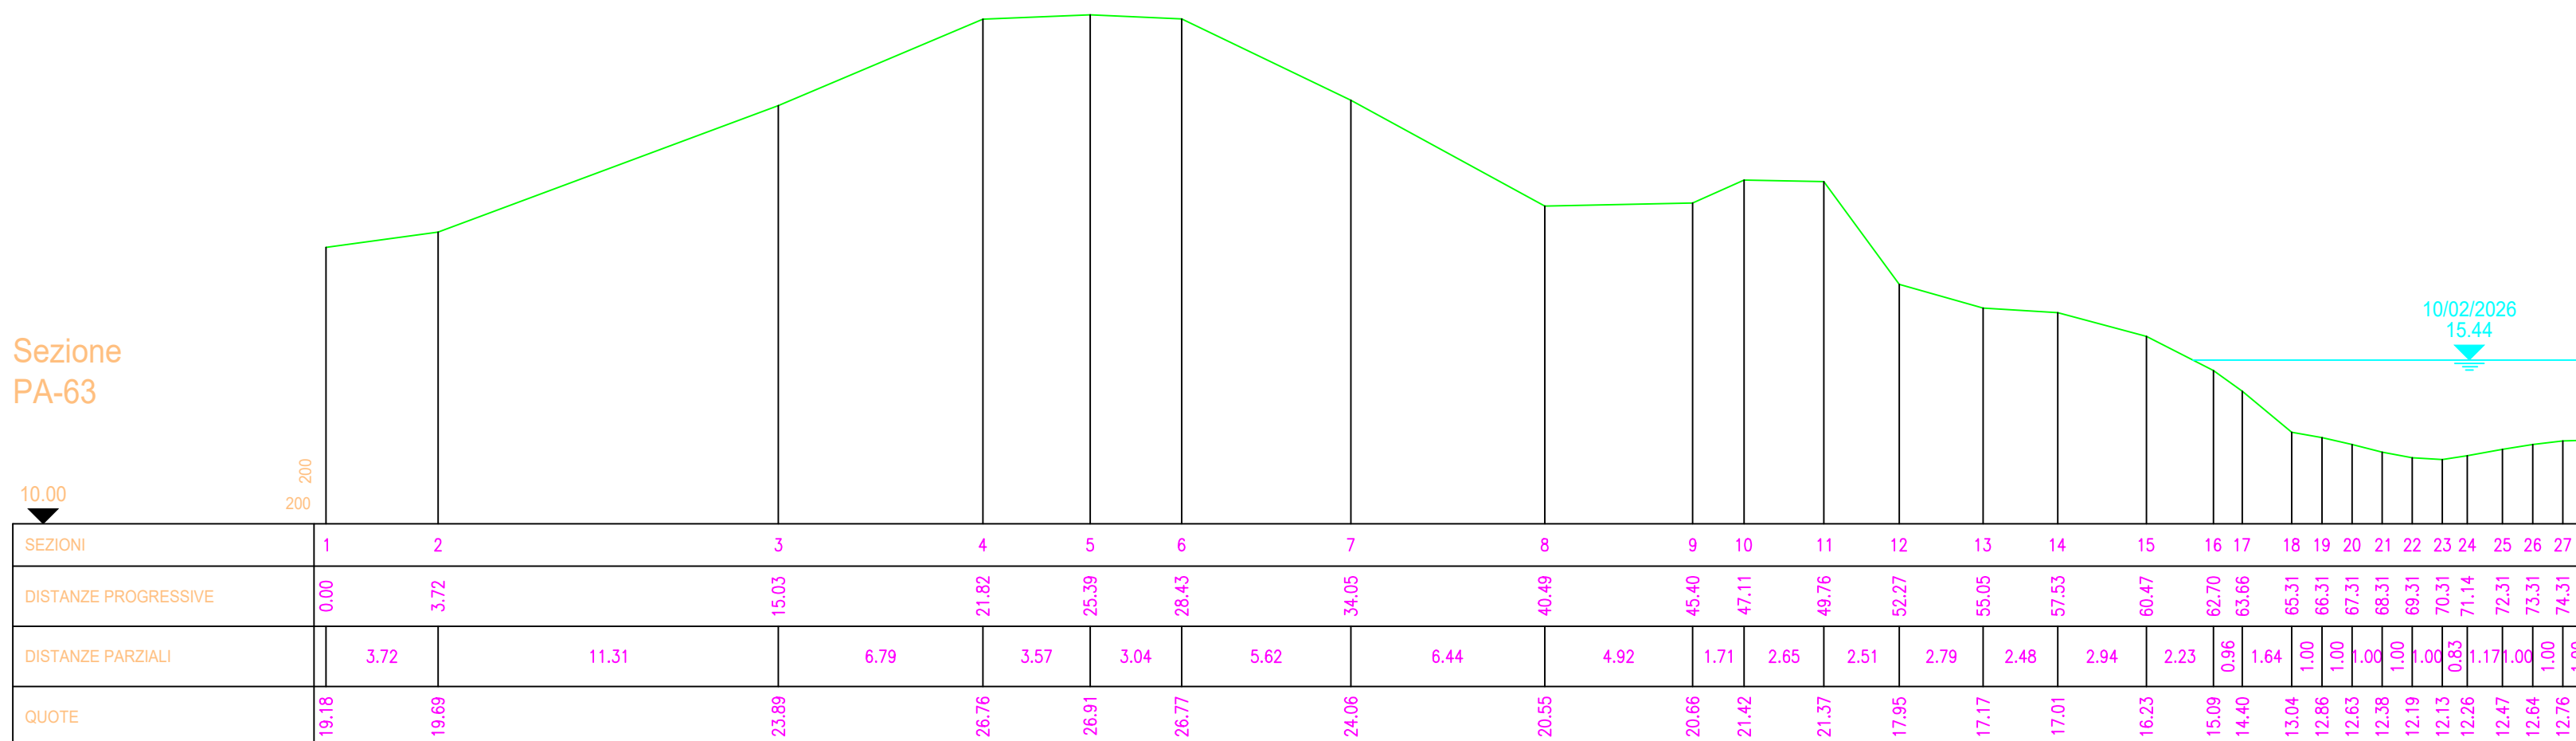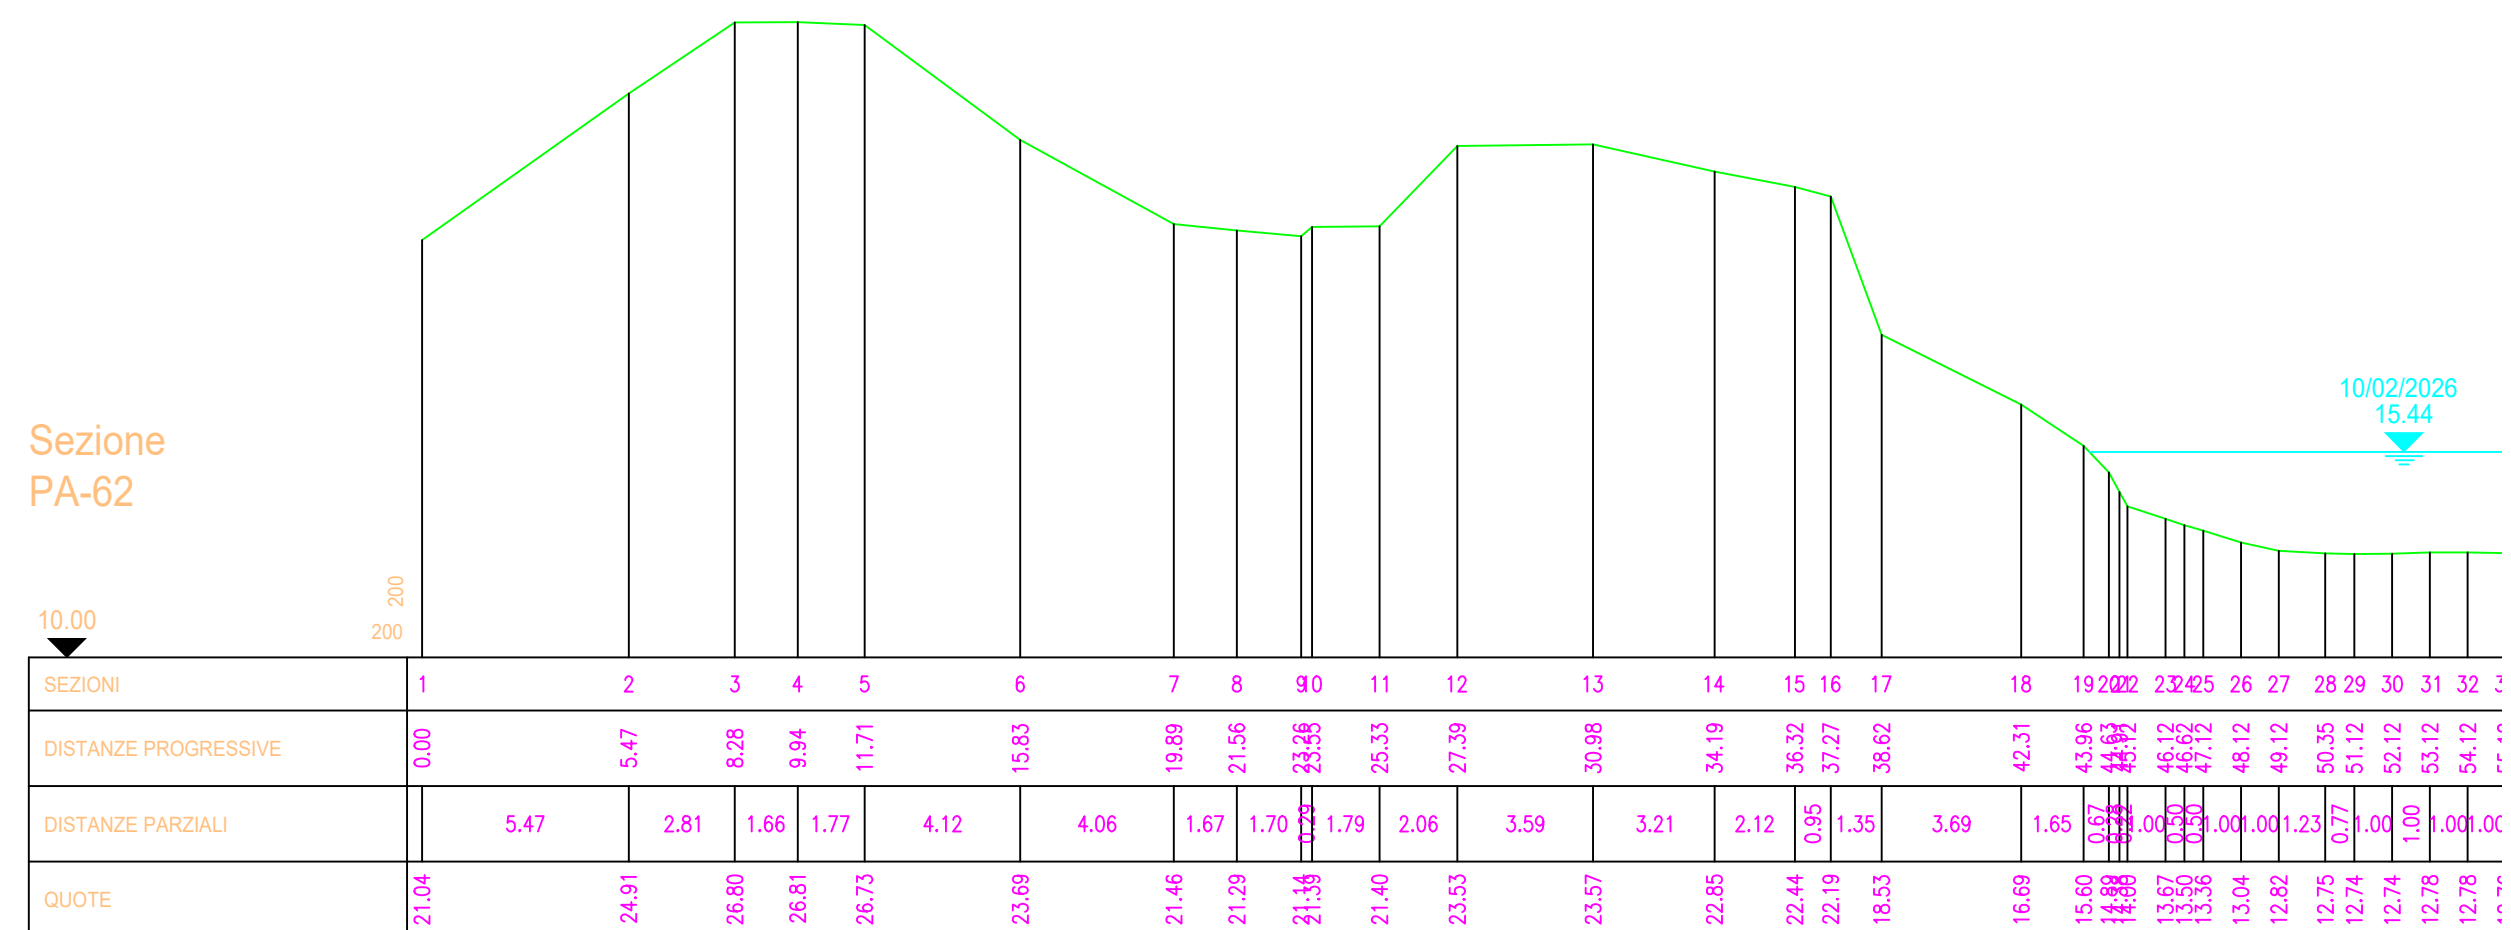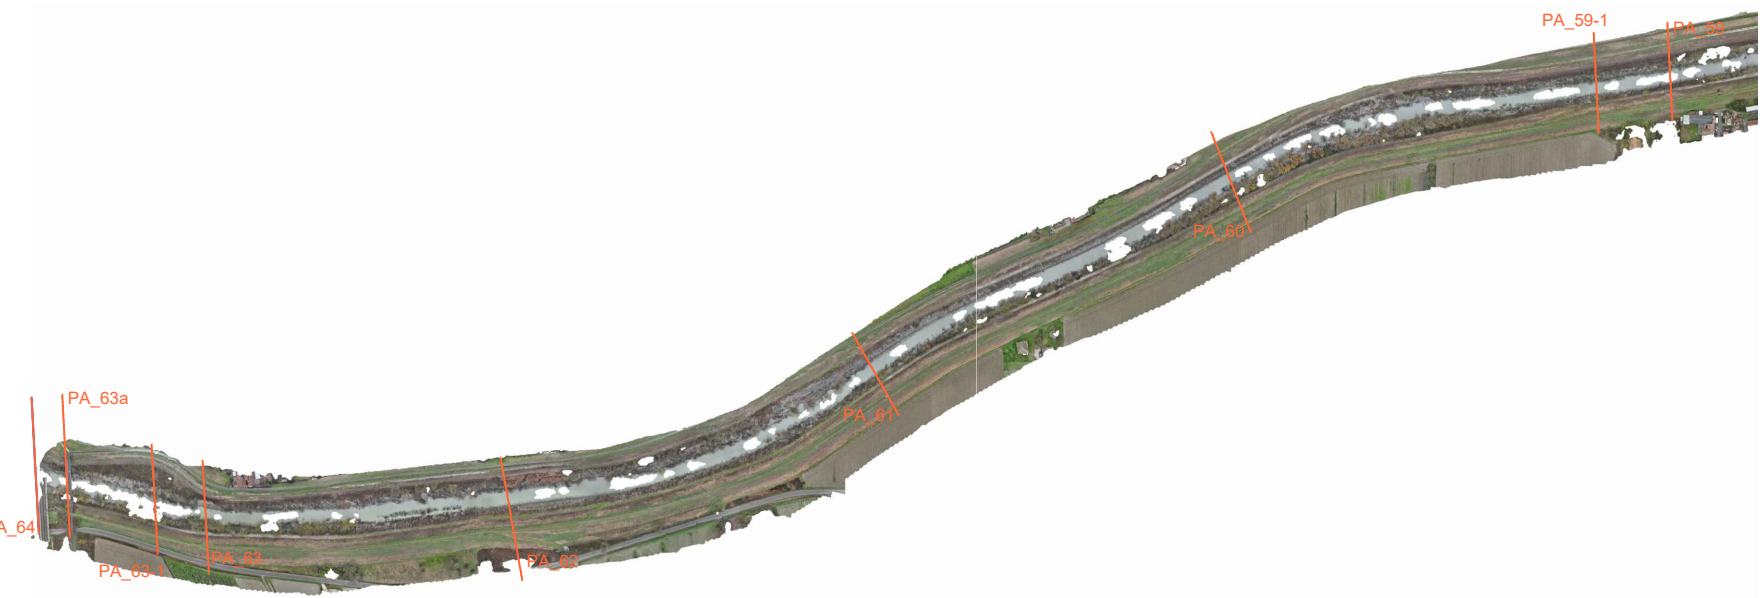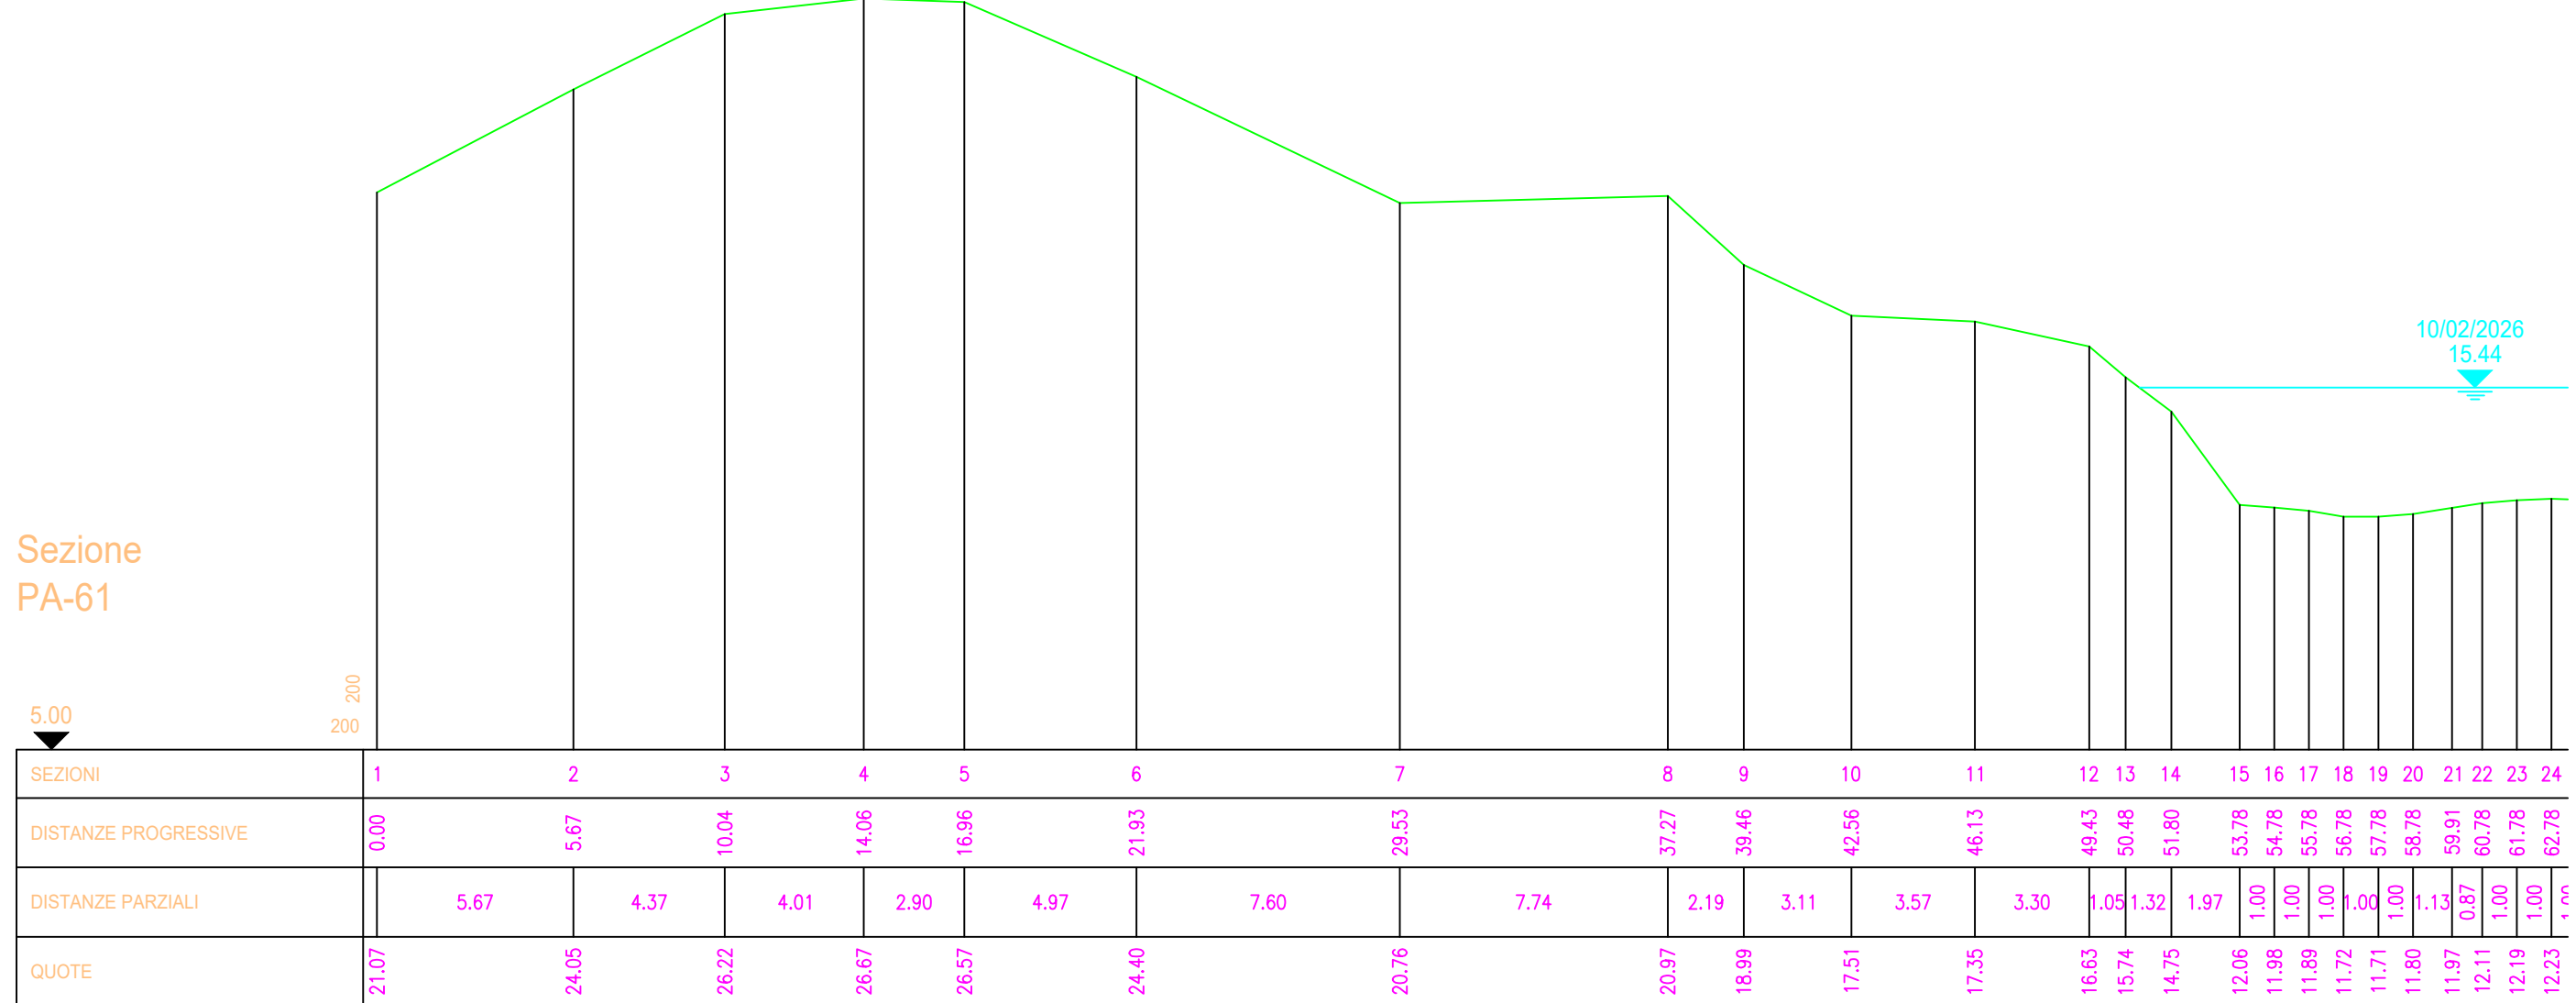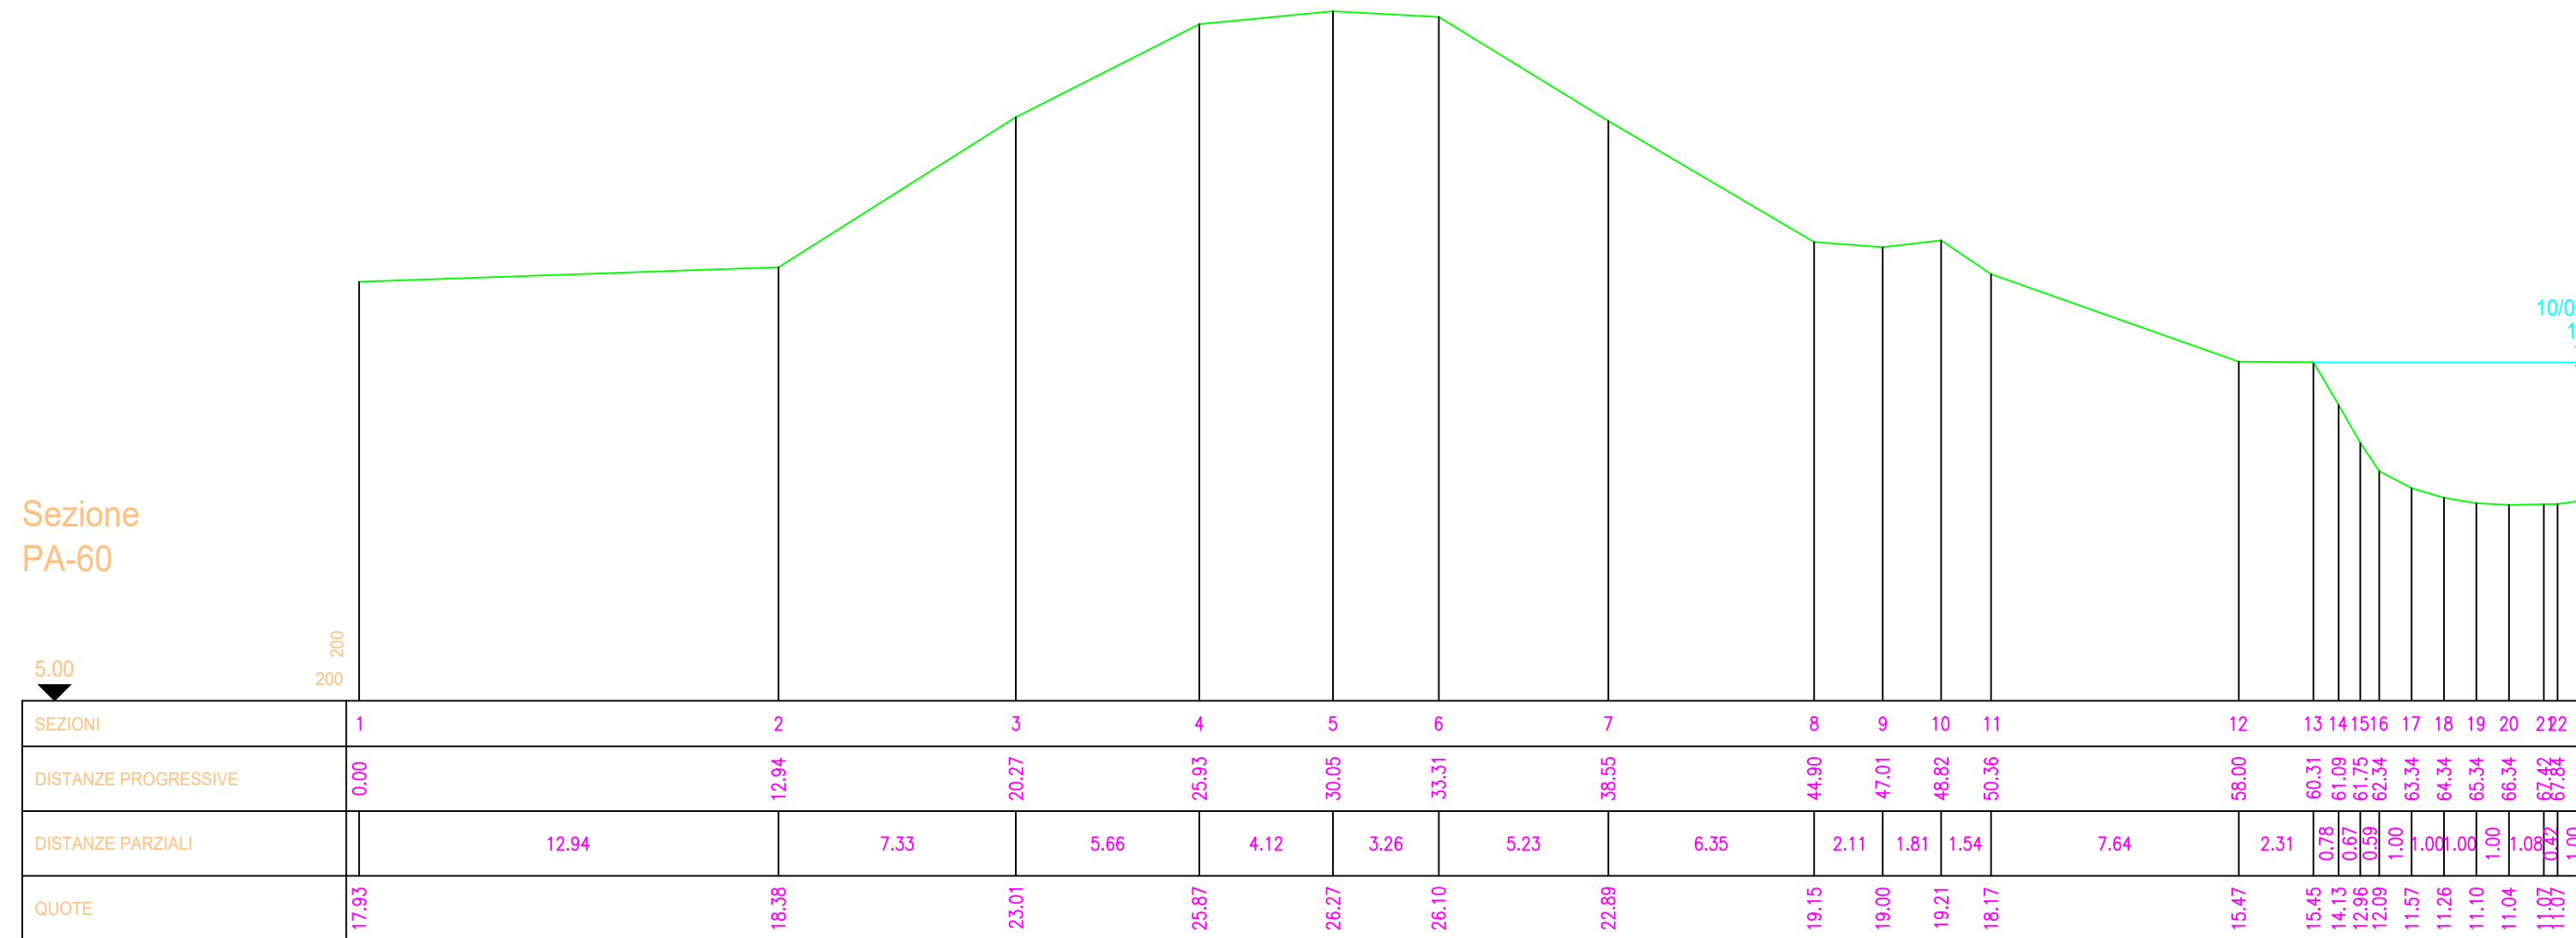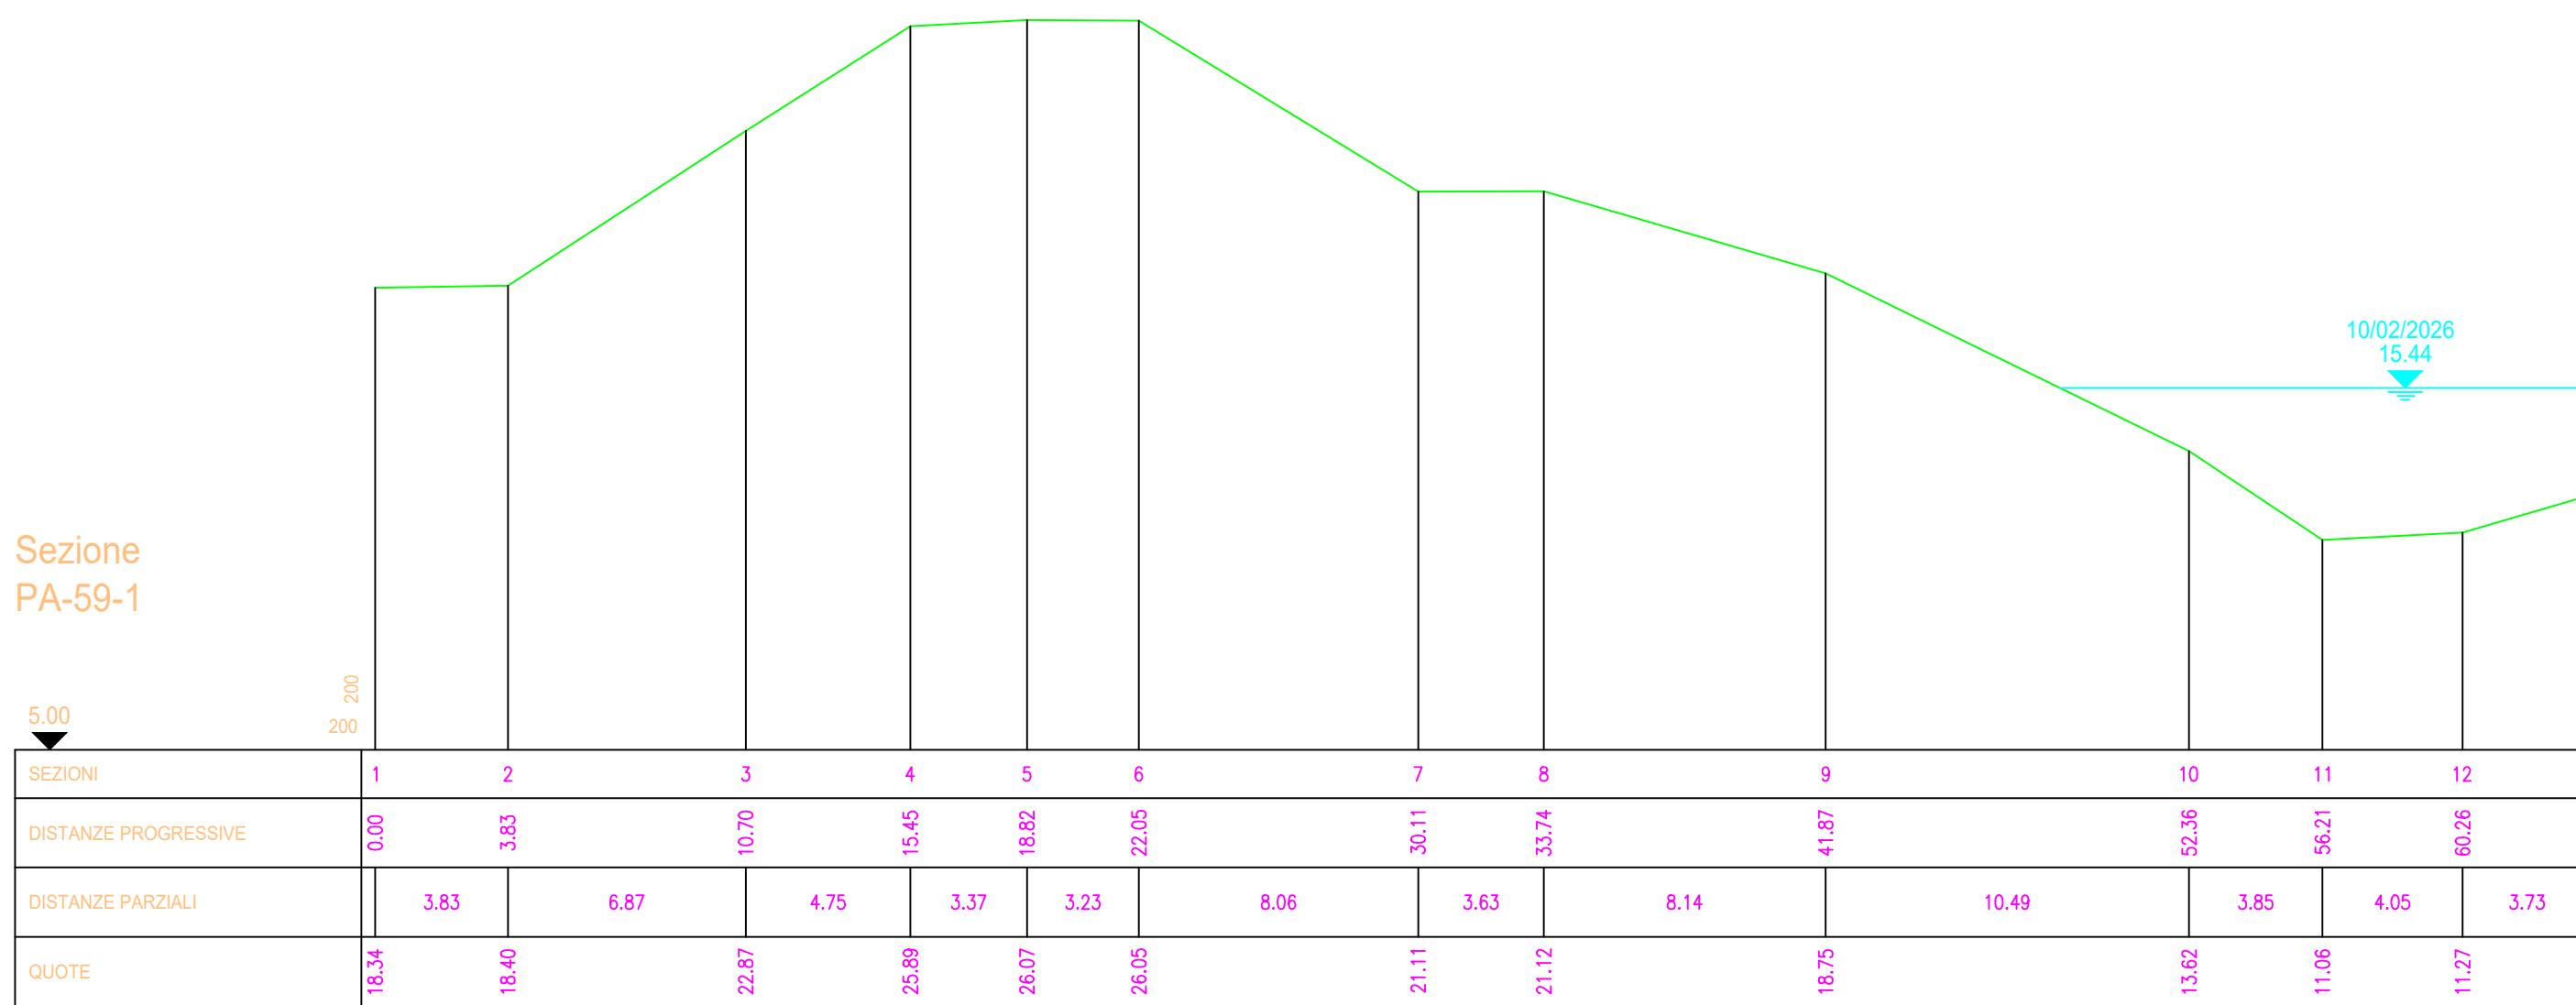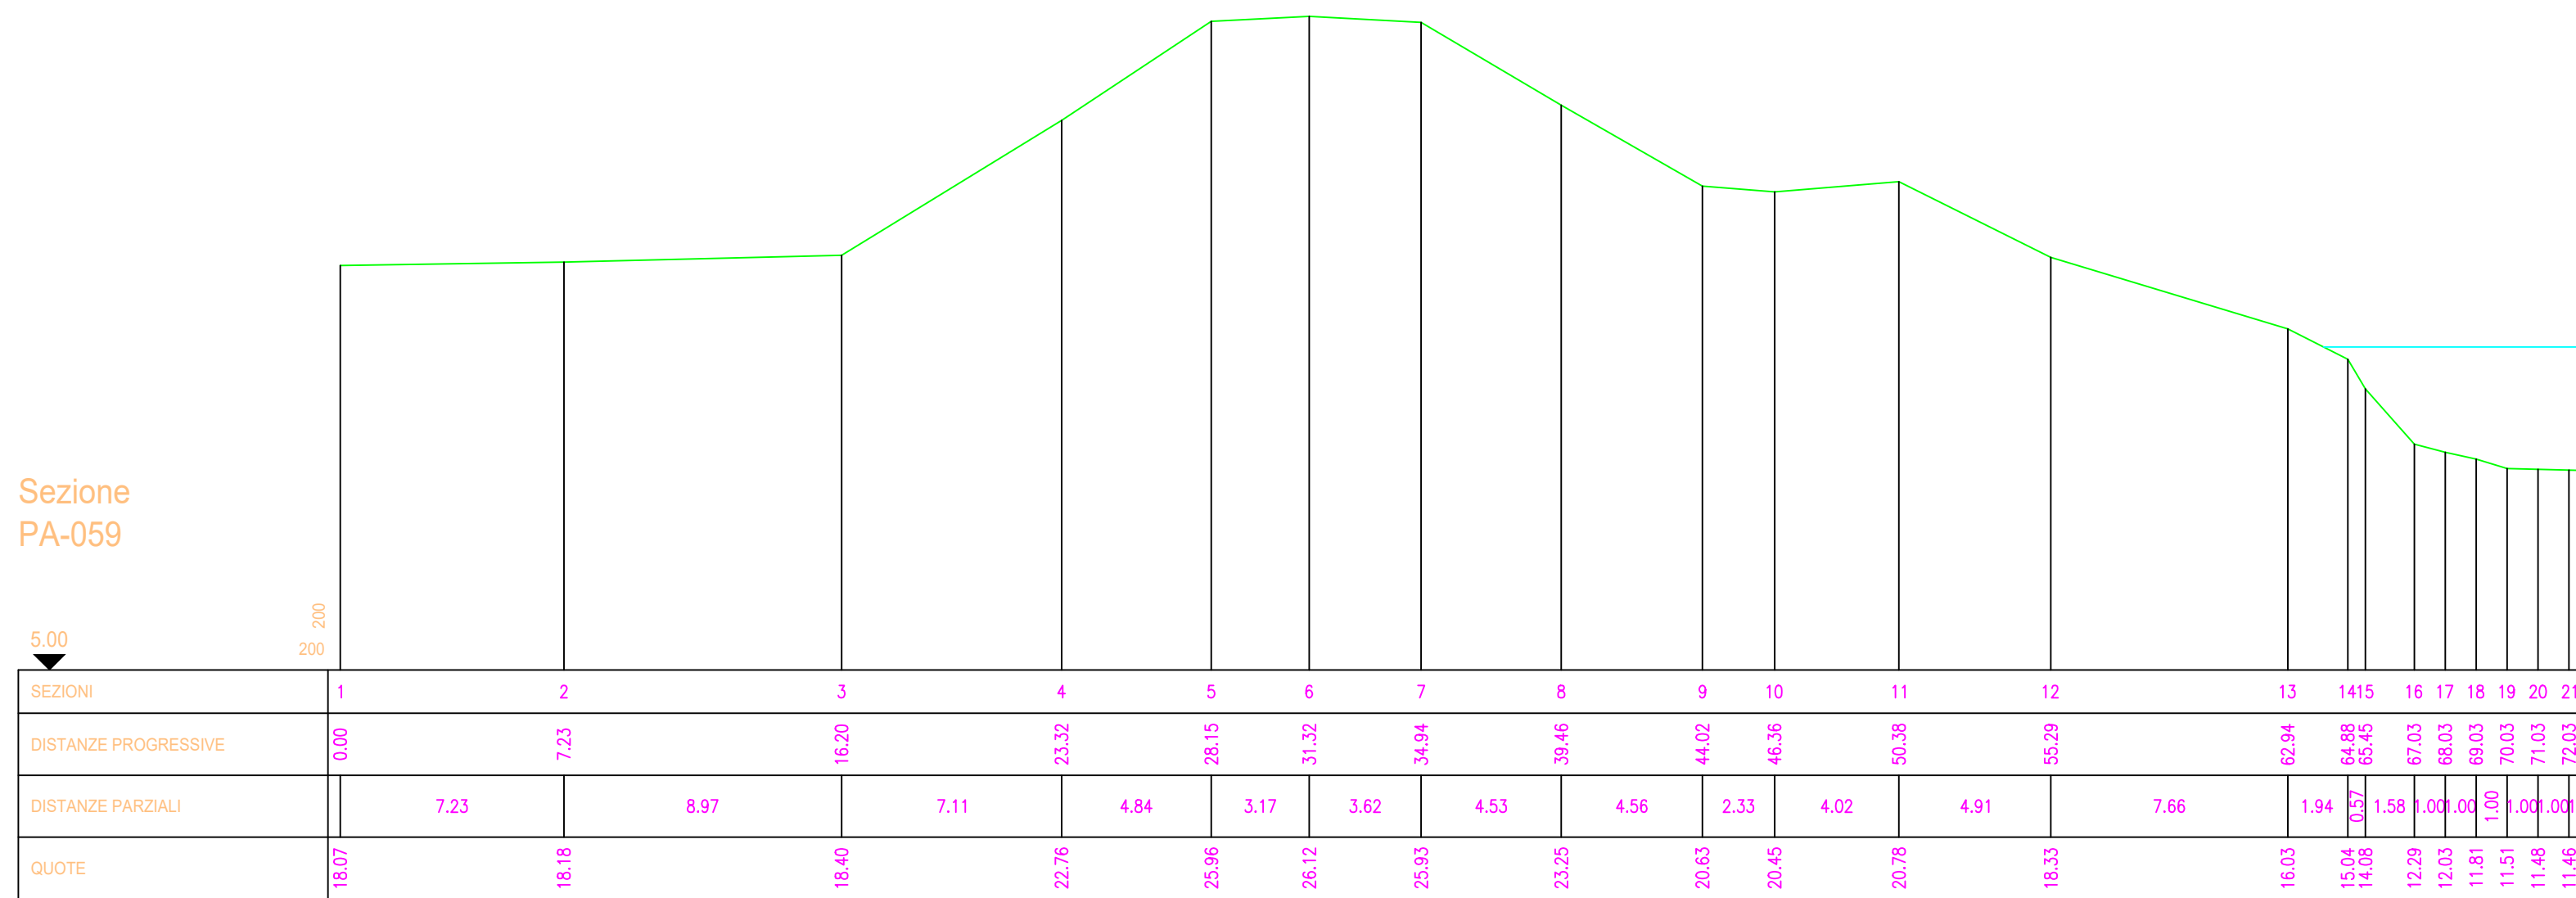




OGGETTO:
[MO-E-1423] - Lavori urgenti per la ripresa dissesto a fiume in destra idraulica tra gli stanti 155-156.
Fiume Panaro in Comune di Crevalcore. CUP B38H23011360006

TAVOLA:
TAV. 03 - Scavi di sbancamento e riporti di terreno




Tav. 03	Scala 1 : 200	Quote in m	PROGETTISTA	REDAZIONE
00	Aprile '26	prima emissione	Ing. Linda Ferrari	Dott. Ing. Massimo Valente
REV.	DATA	MOTIVAZIONE	PROGETTISTA	RUP


Sezione
PA-059

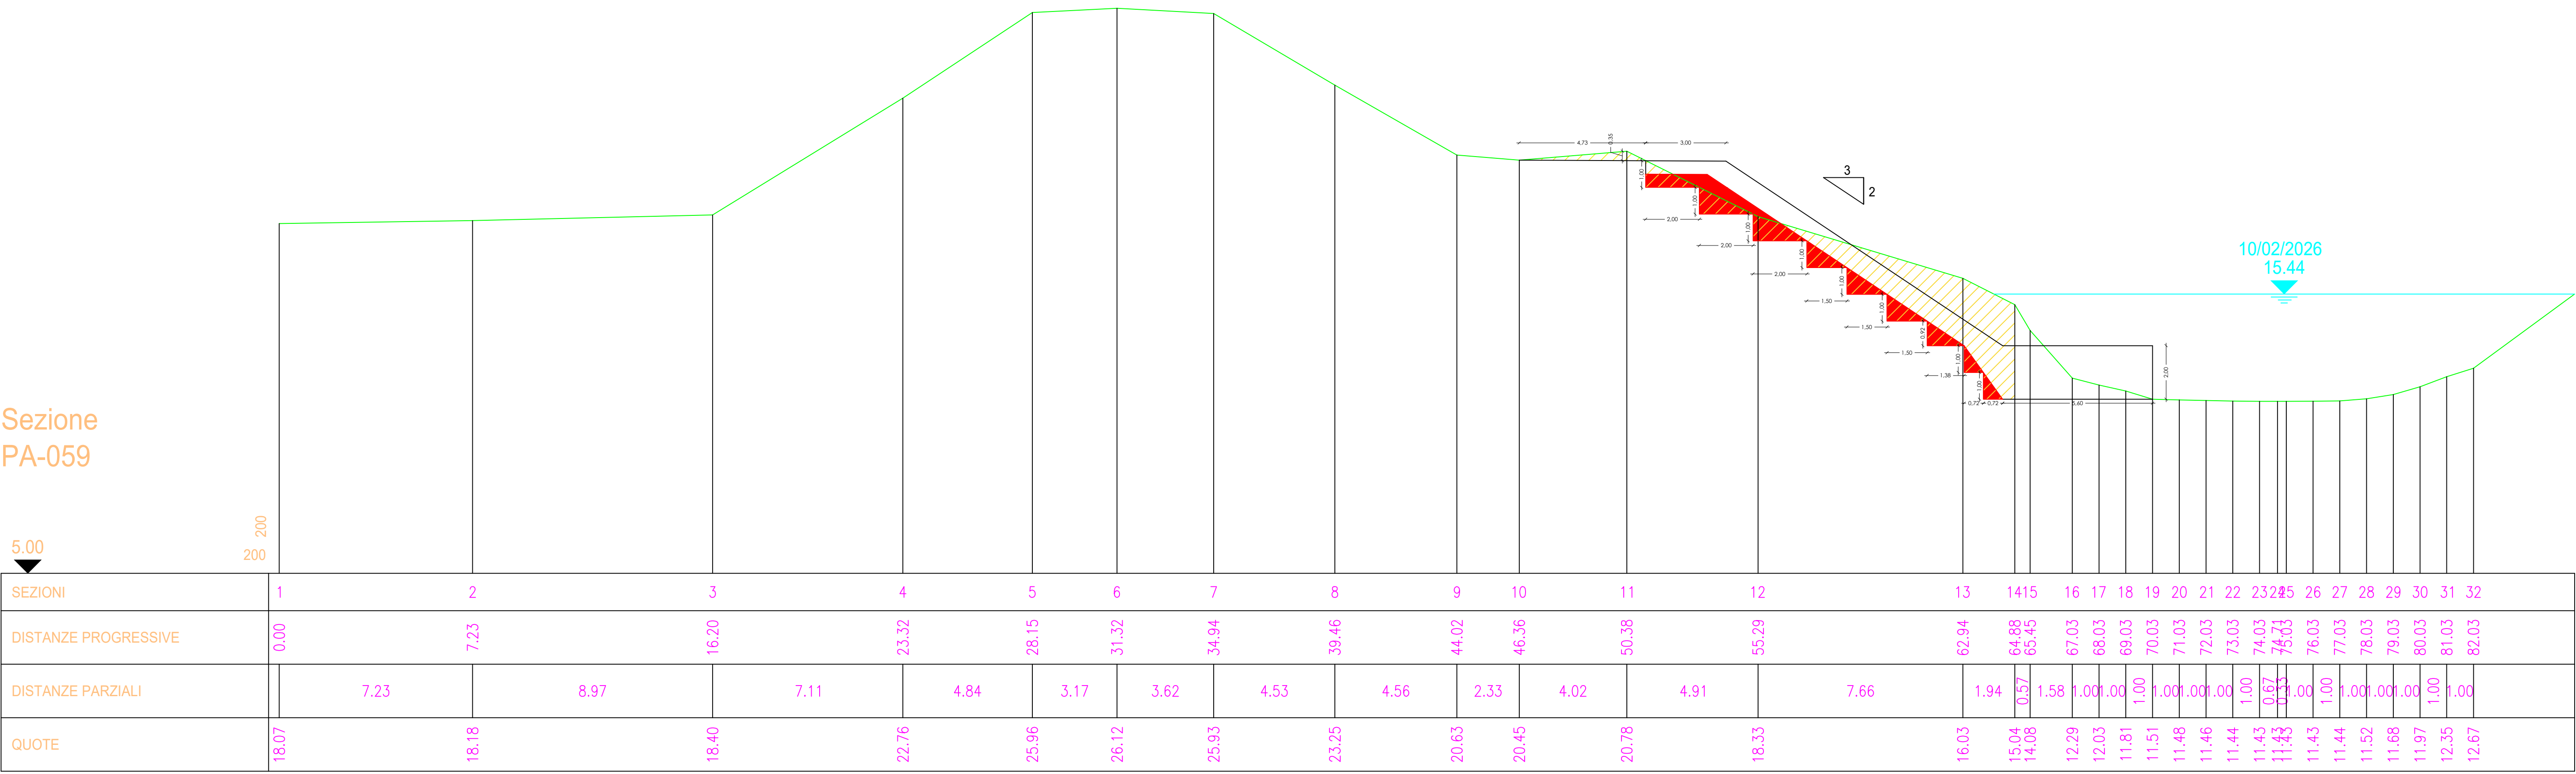


- PROFILO SDF TERRENO
- SCAVO DI TERRENO
- RIPORTO DI TERRENO
- RIVESTIMENTO DI SPONDA

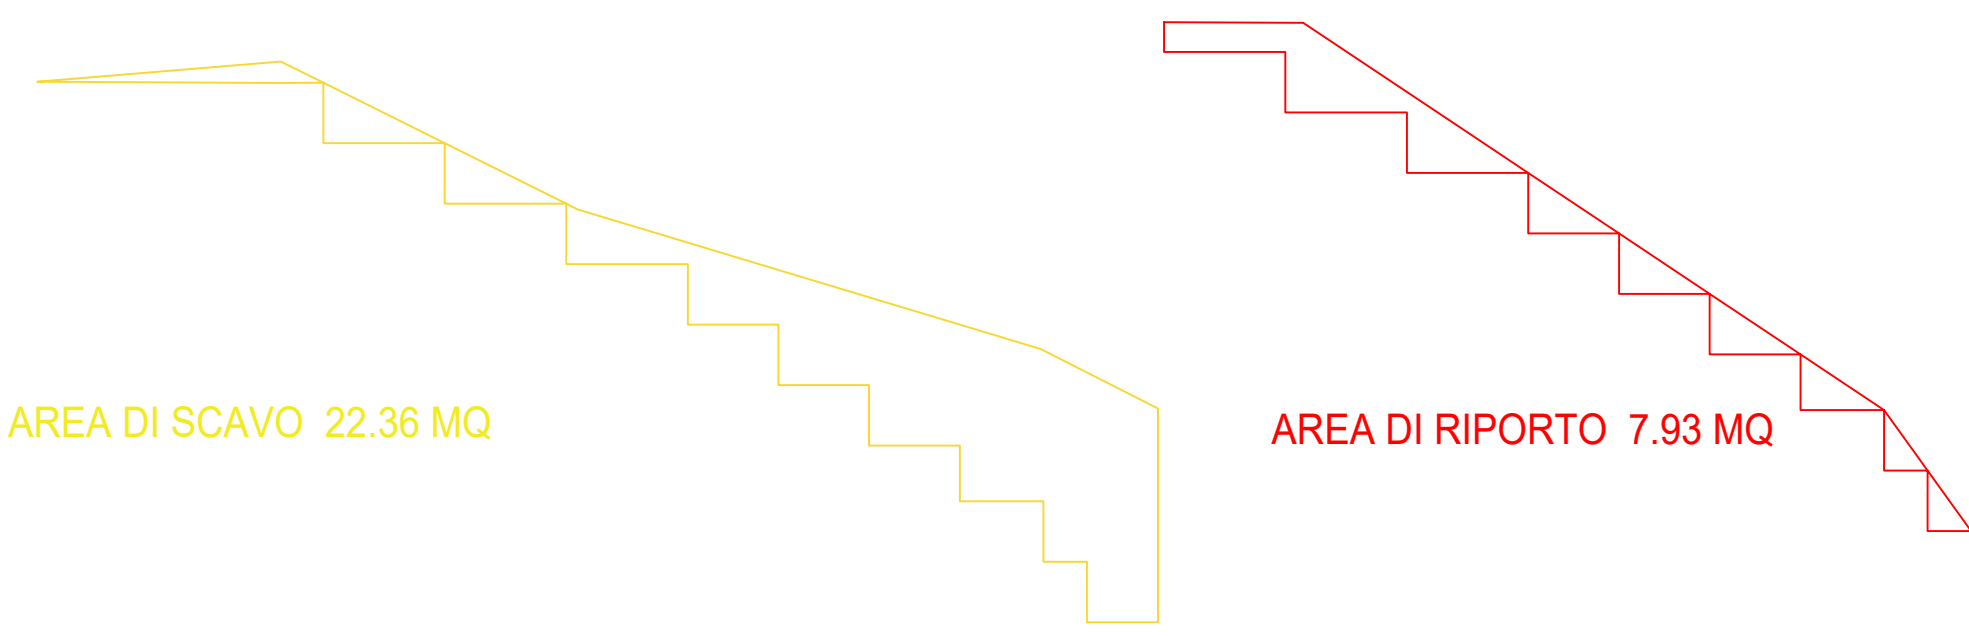

Sezione
PA-59-1

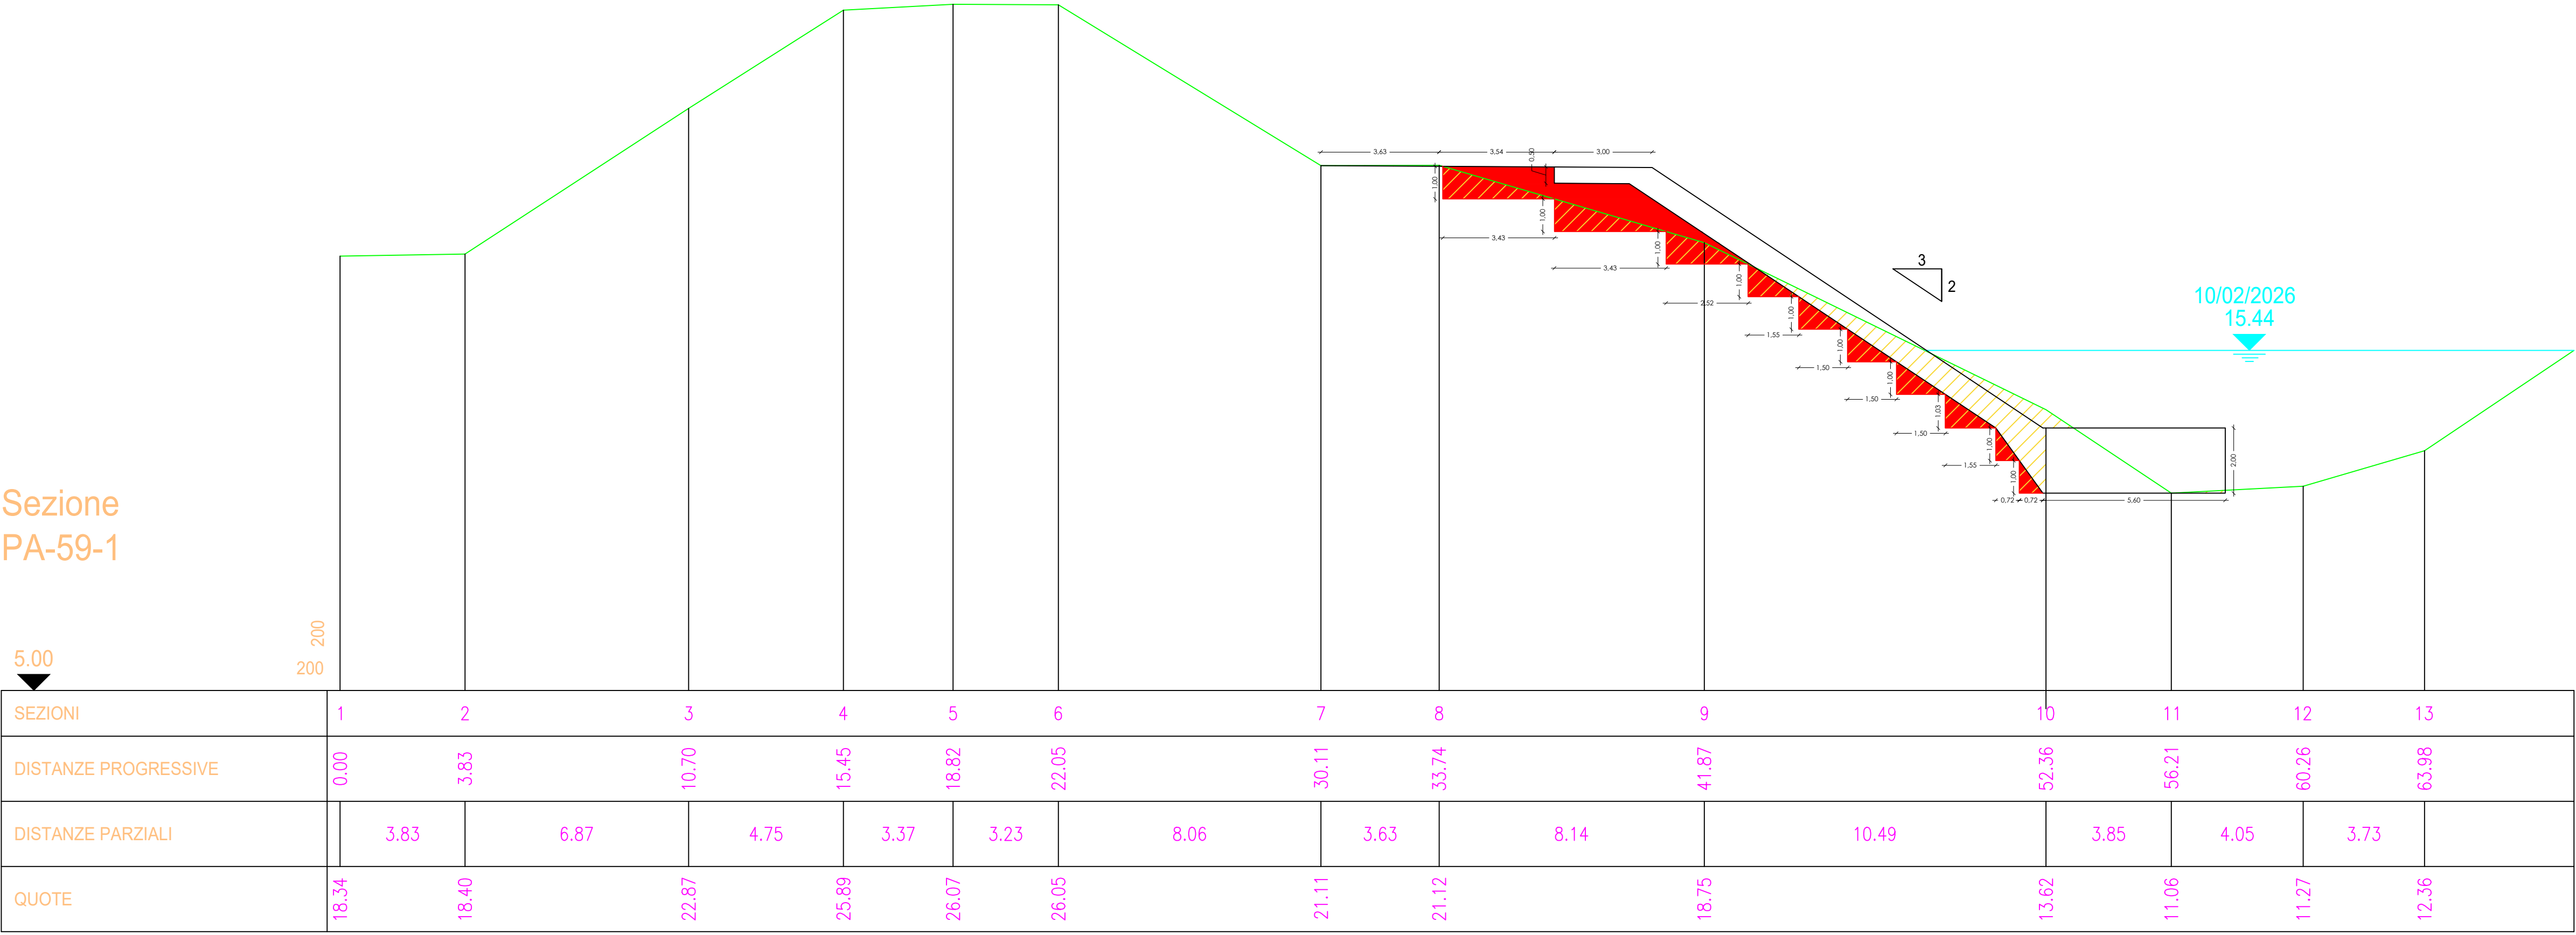

- PROFILO SDF TERRENO
- SCAVO DI TERRENO
- RIPORTO DI TERRENO
- RIVESTIMENTO DI SPONDA

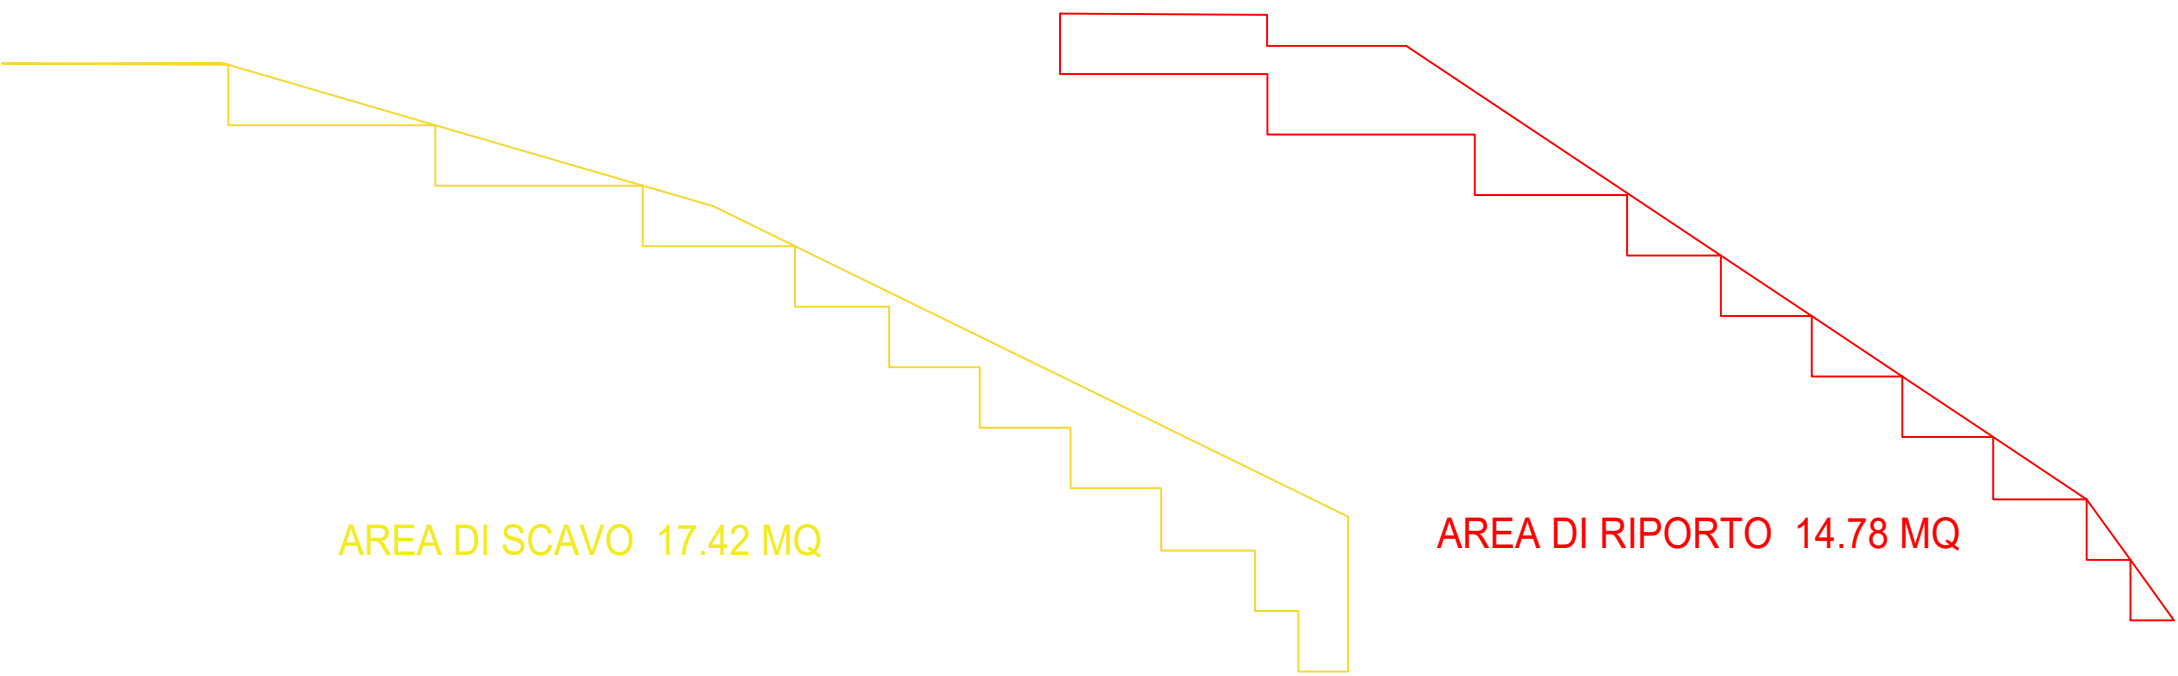


OGGETTO:
[MO-E-1423] - Lavori urgenti per la ripresa dissesto a fiume in destra idraulica tra gli stanti 155-156.
Fiume Panaro in Comune di Crevalcore. CUP 838H23011360006

TAVOLA:
TAV. 04 - Stato di progetto




Tav. 04	Scala 1 : 200	Quote in m	PROFILO SDF TERRENO	PROFILO SDF PROGETTO
00	Aprile '26	prima emissione	Ing. Linda Ferrari	Dott. Ing. Massimo Valente
REV.	DATA	MOTIVAZIONE	PROGETTISTA	RUP


Sezione
PA-059

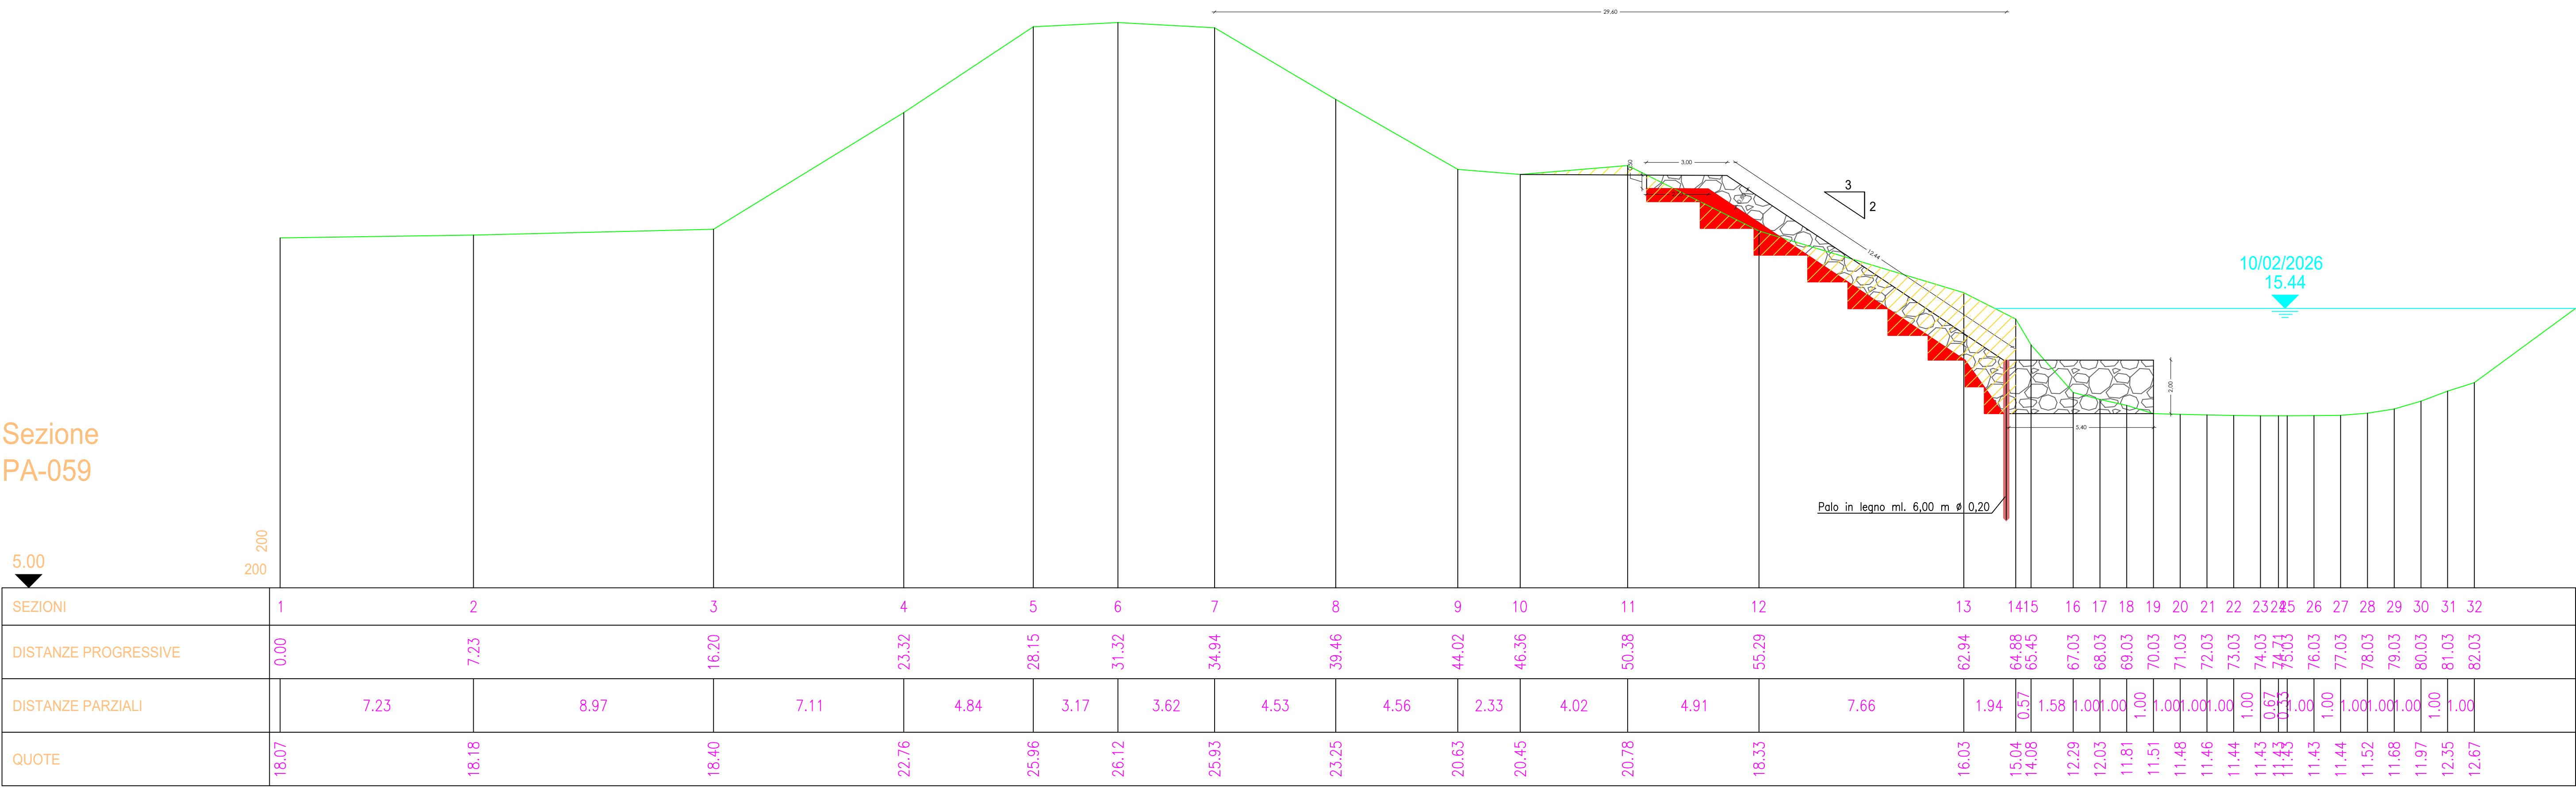

- PROFILO SDF TERRENO
- SCAVO DI TERRENO
- RIPORTO DI TERRENO
- RIVESTIMENTO DI SPONDA

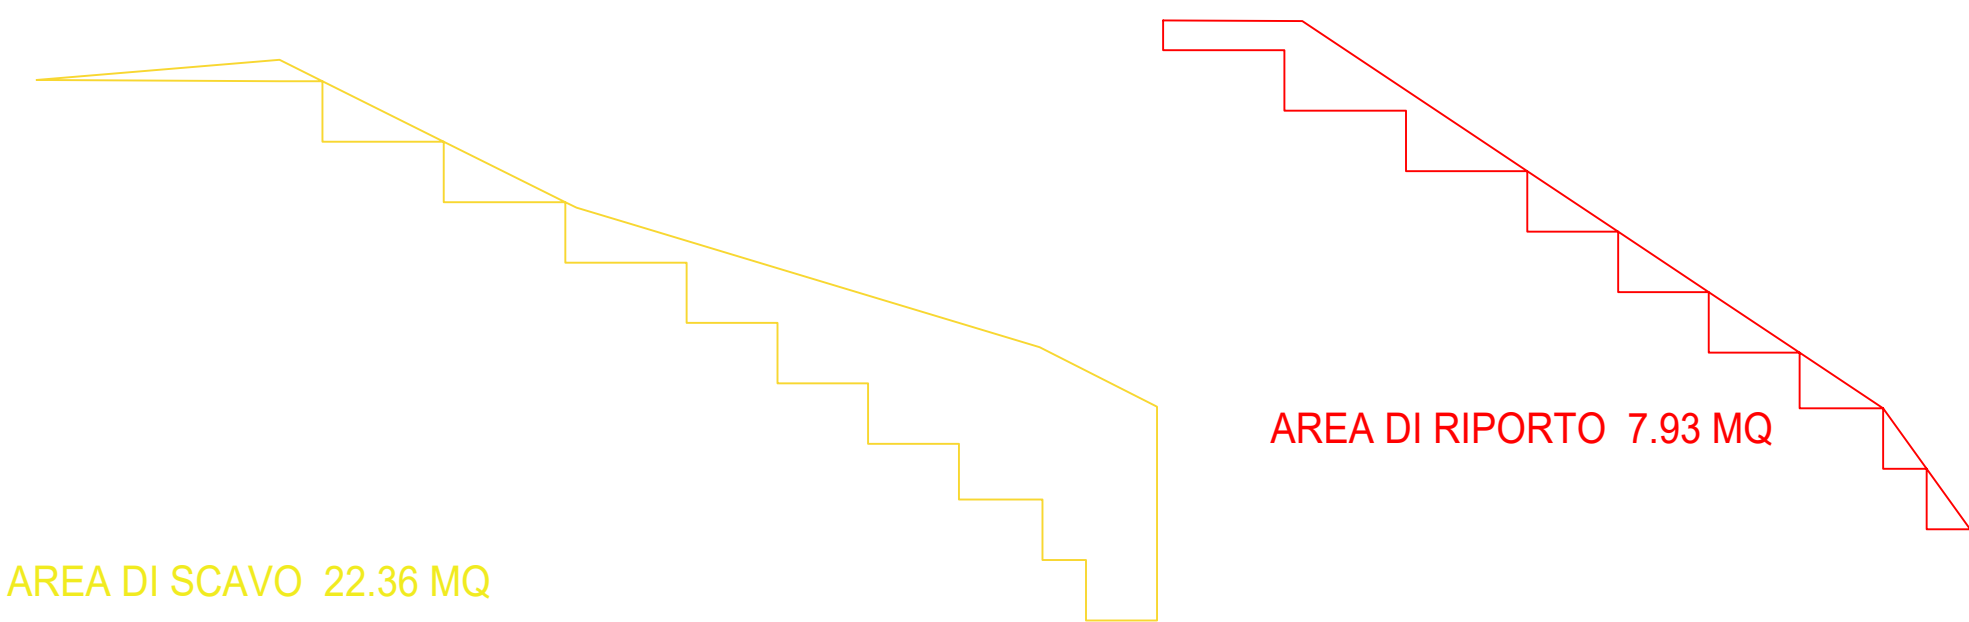

Sezione
PA-59-1

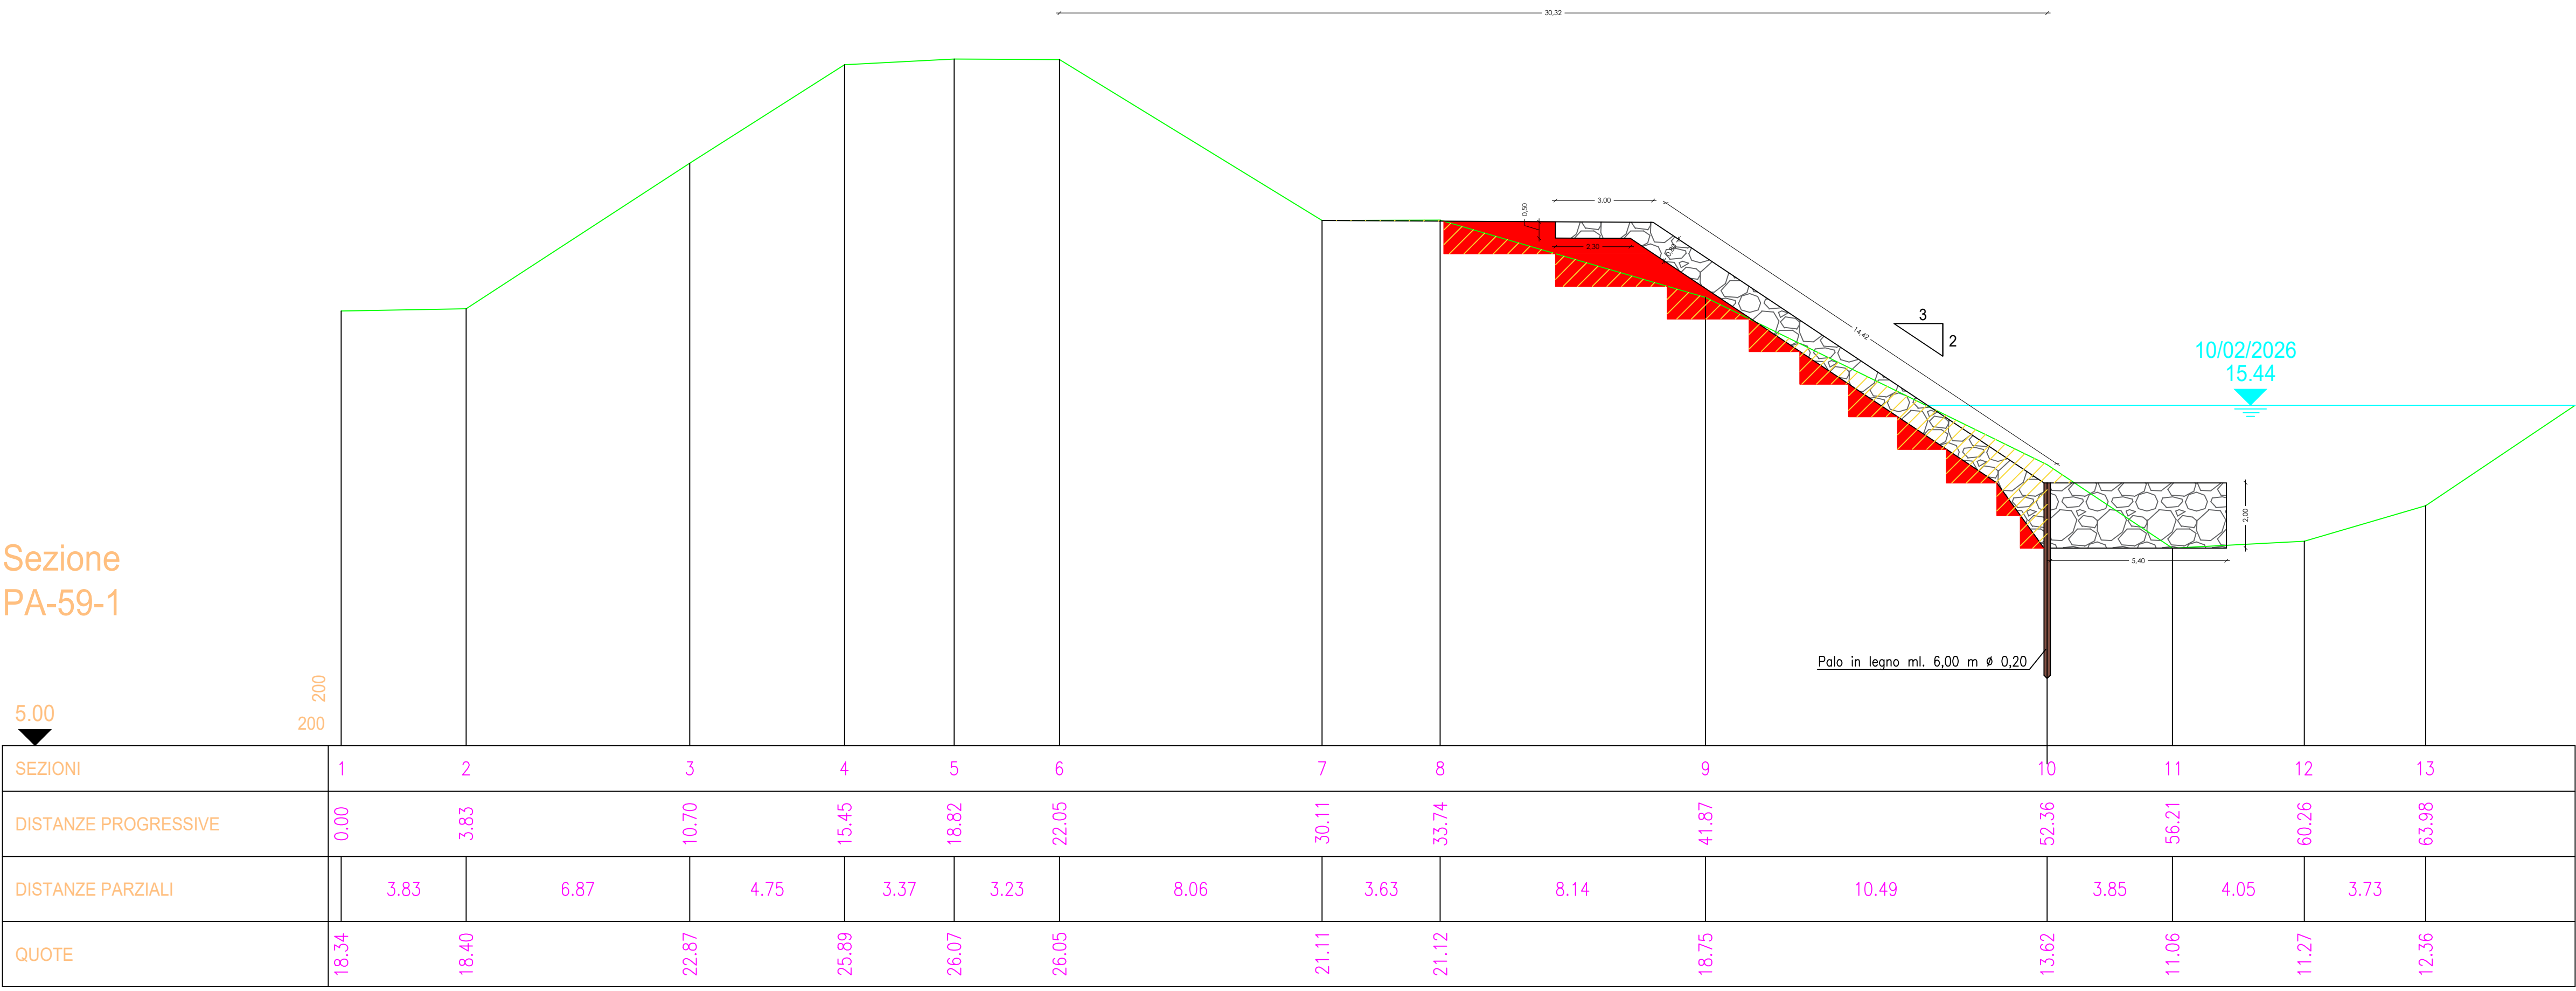

- PROFILO SDF TERRENO
- SCAVO DI TERRENO
- RIPORTO DI TERRENO
- RIVESTIMENTO DI SPONDA

