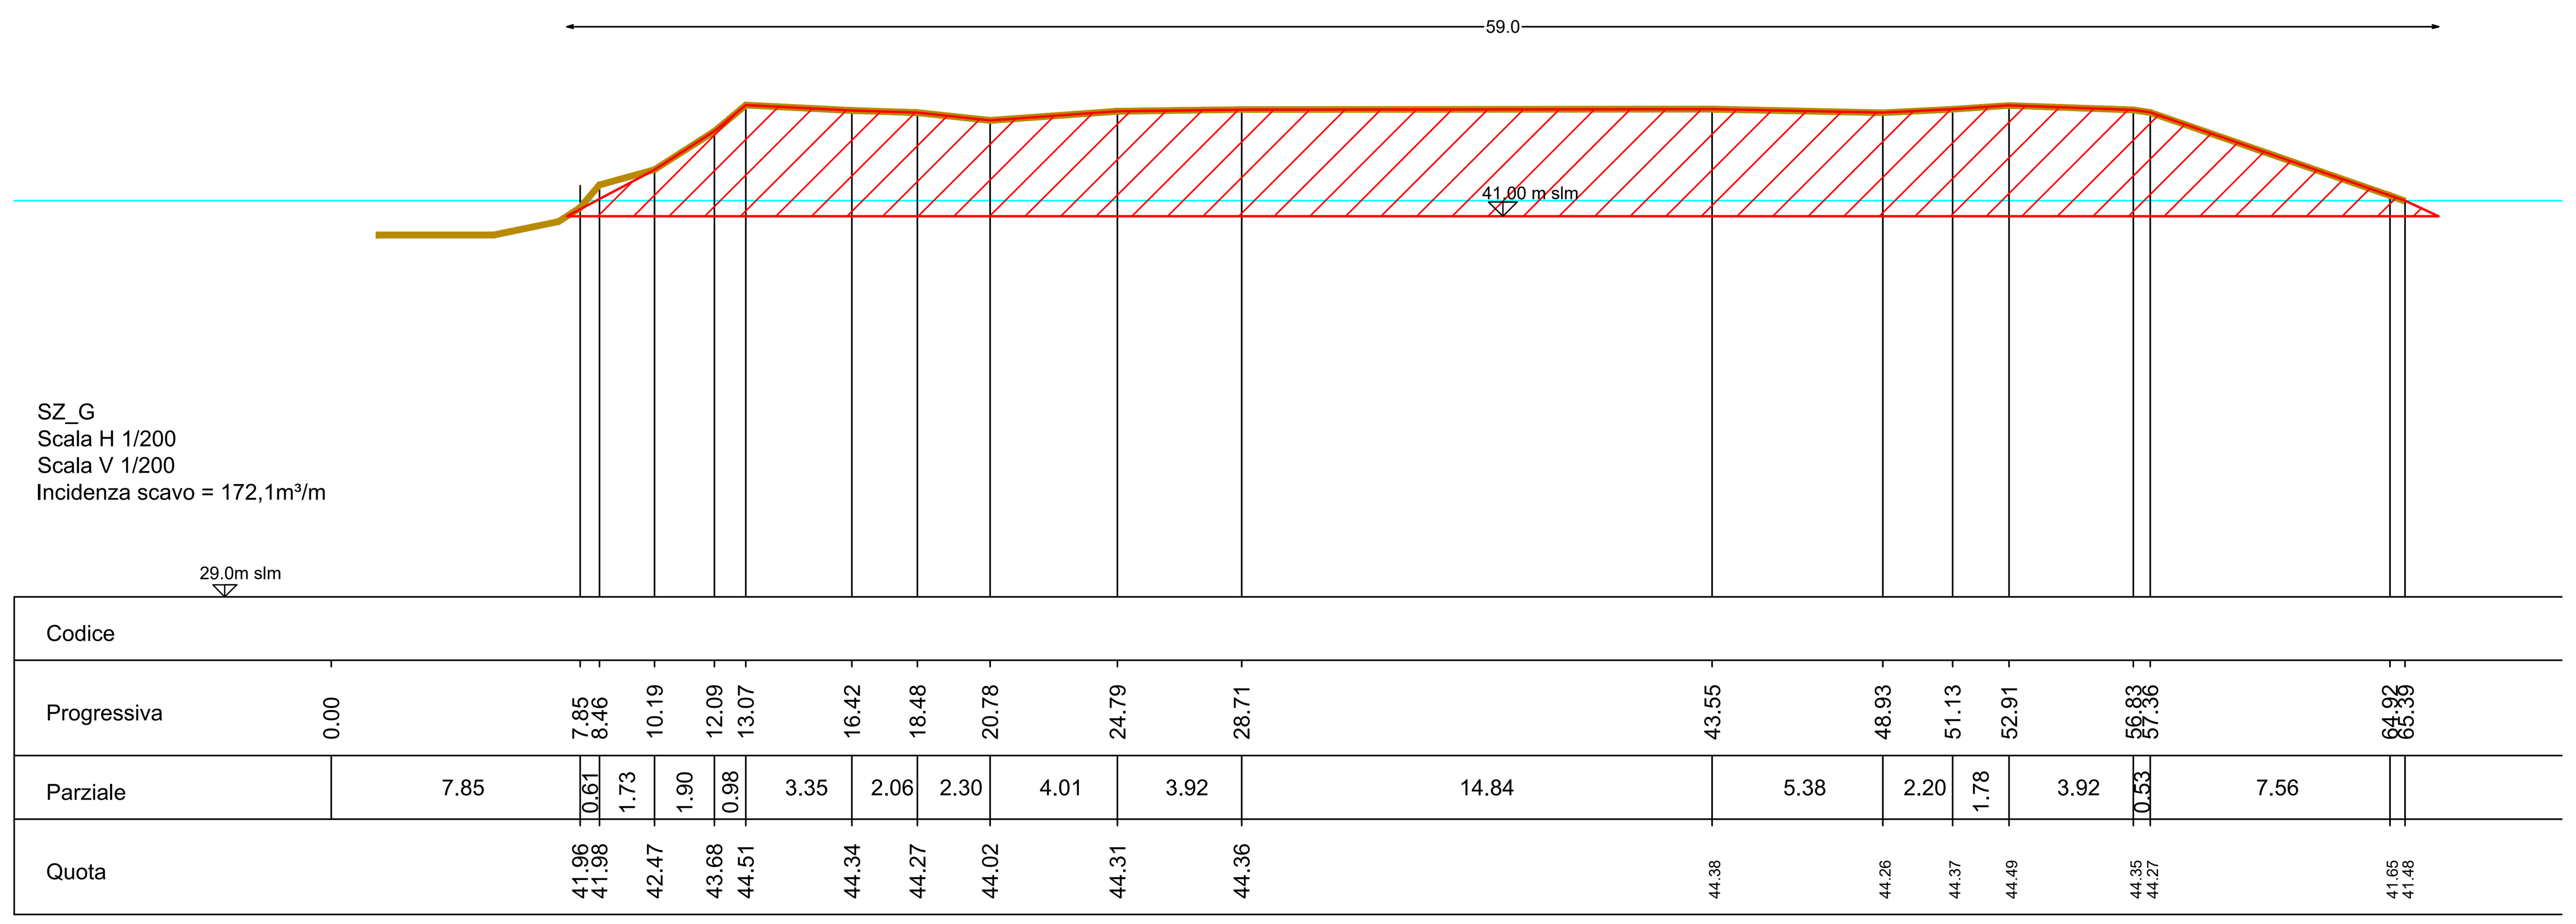
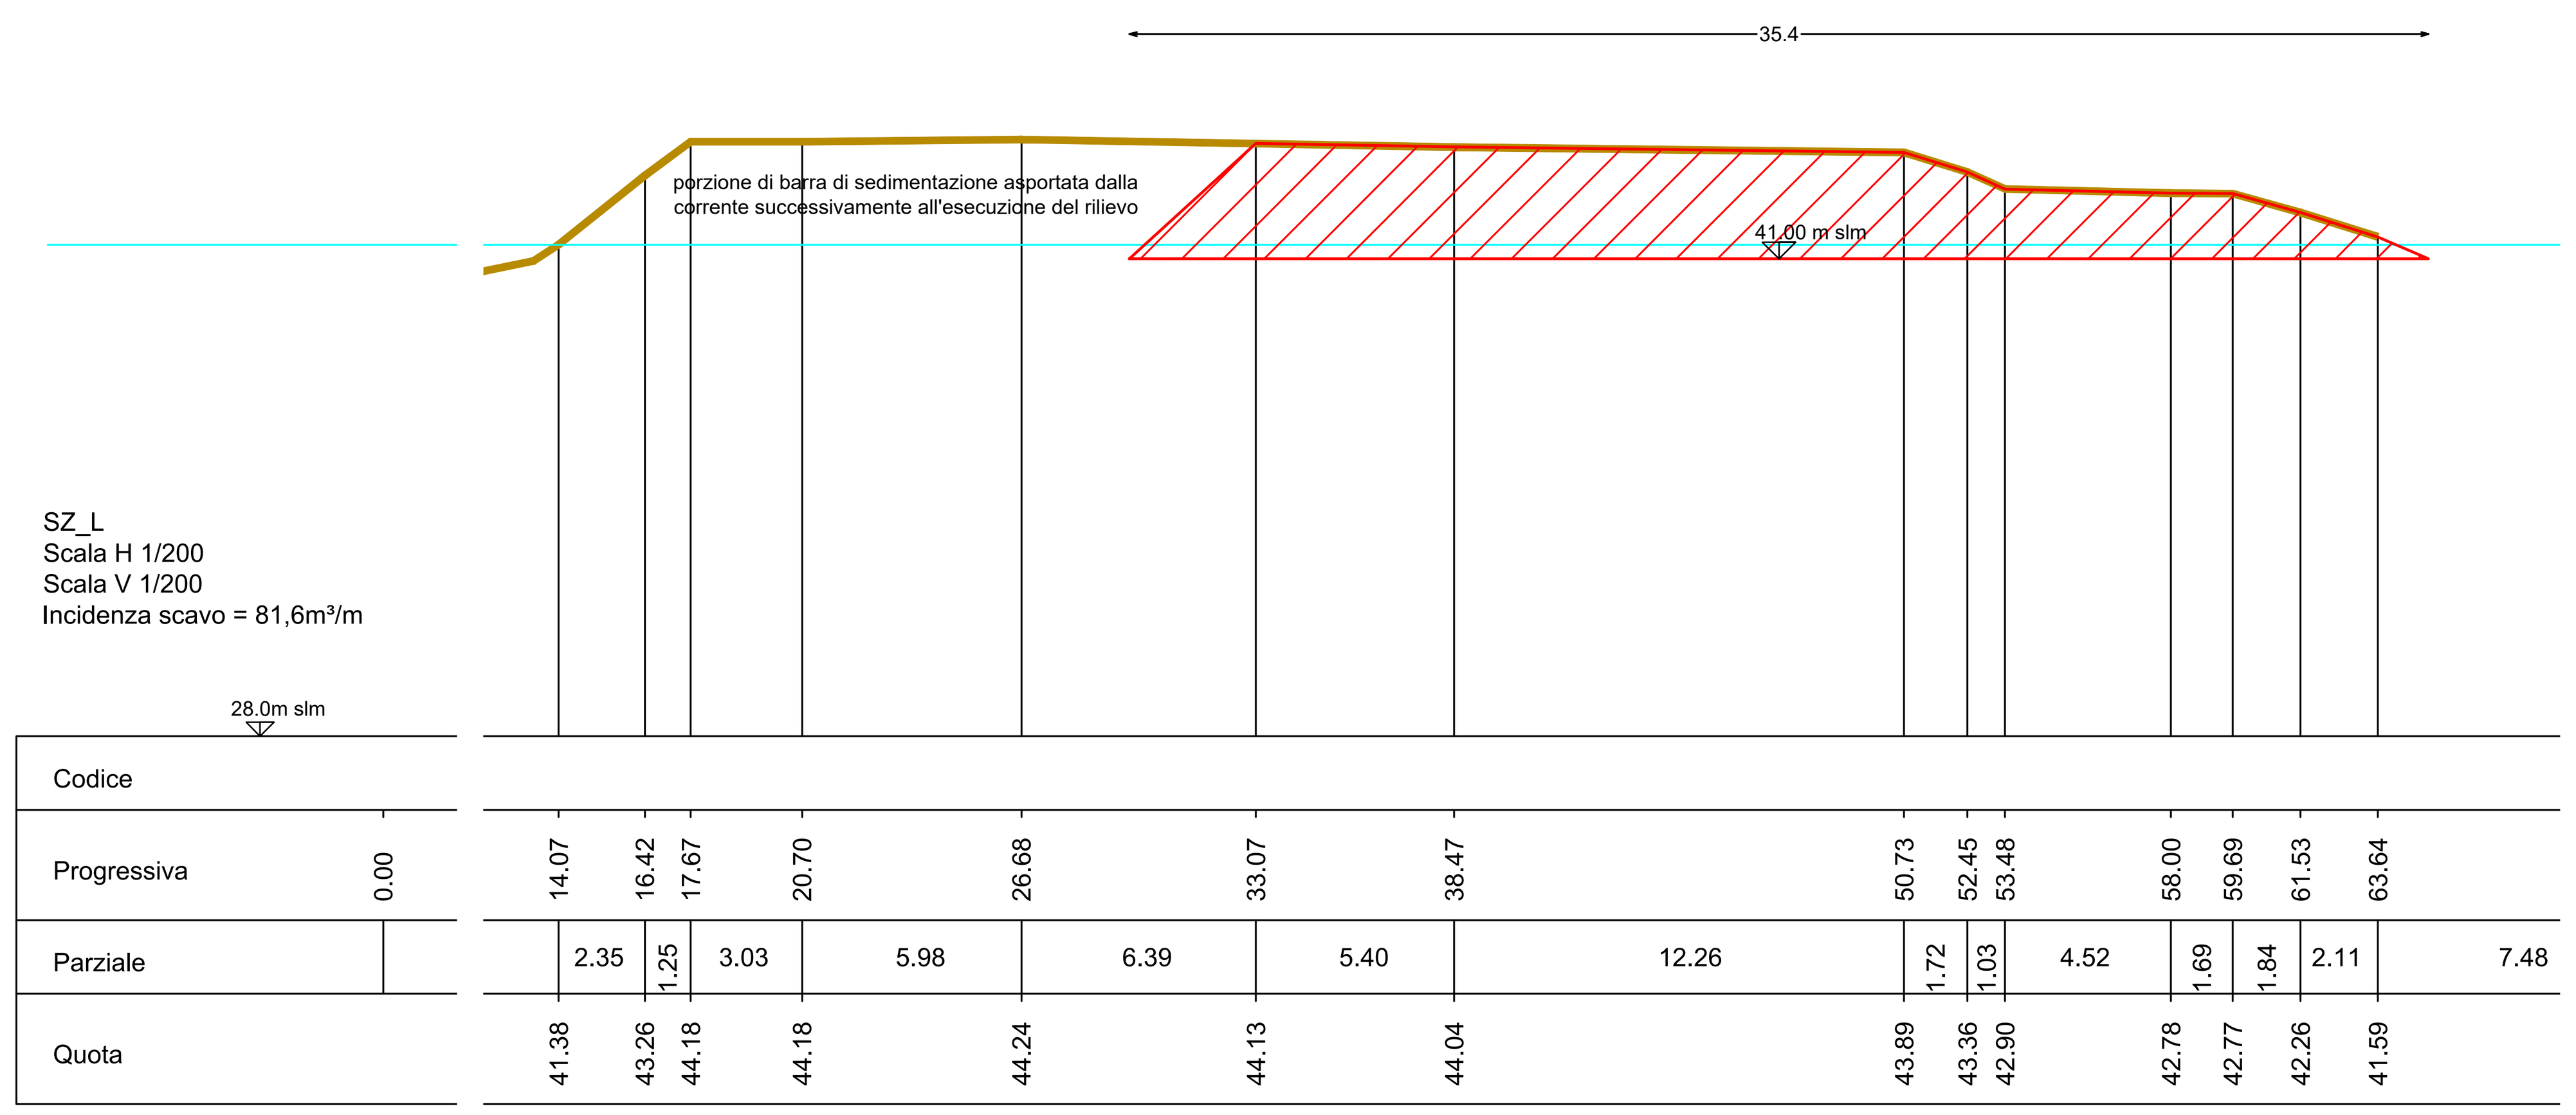







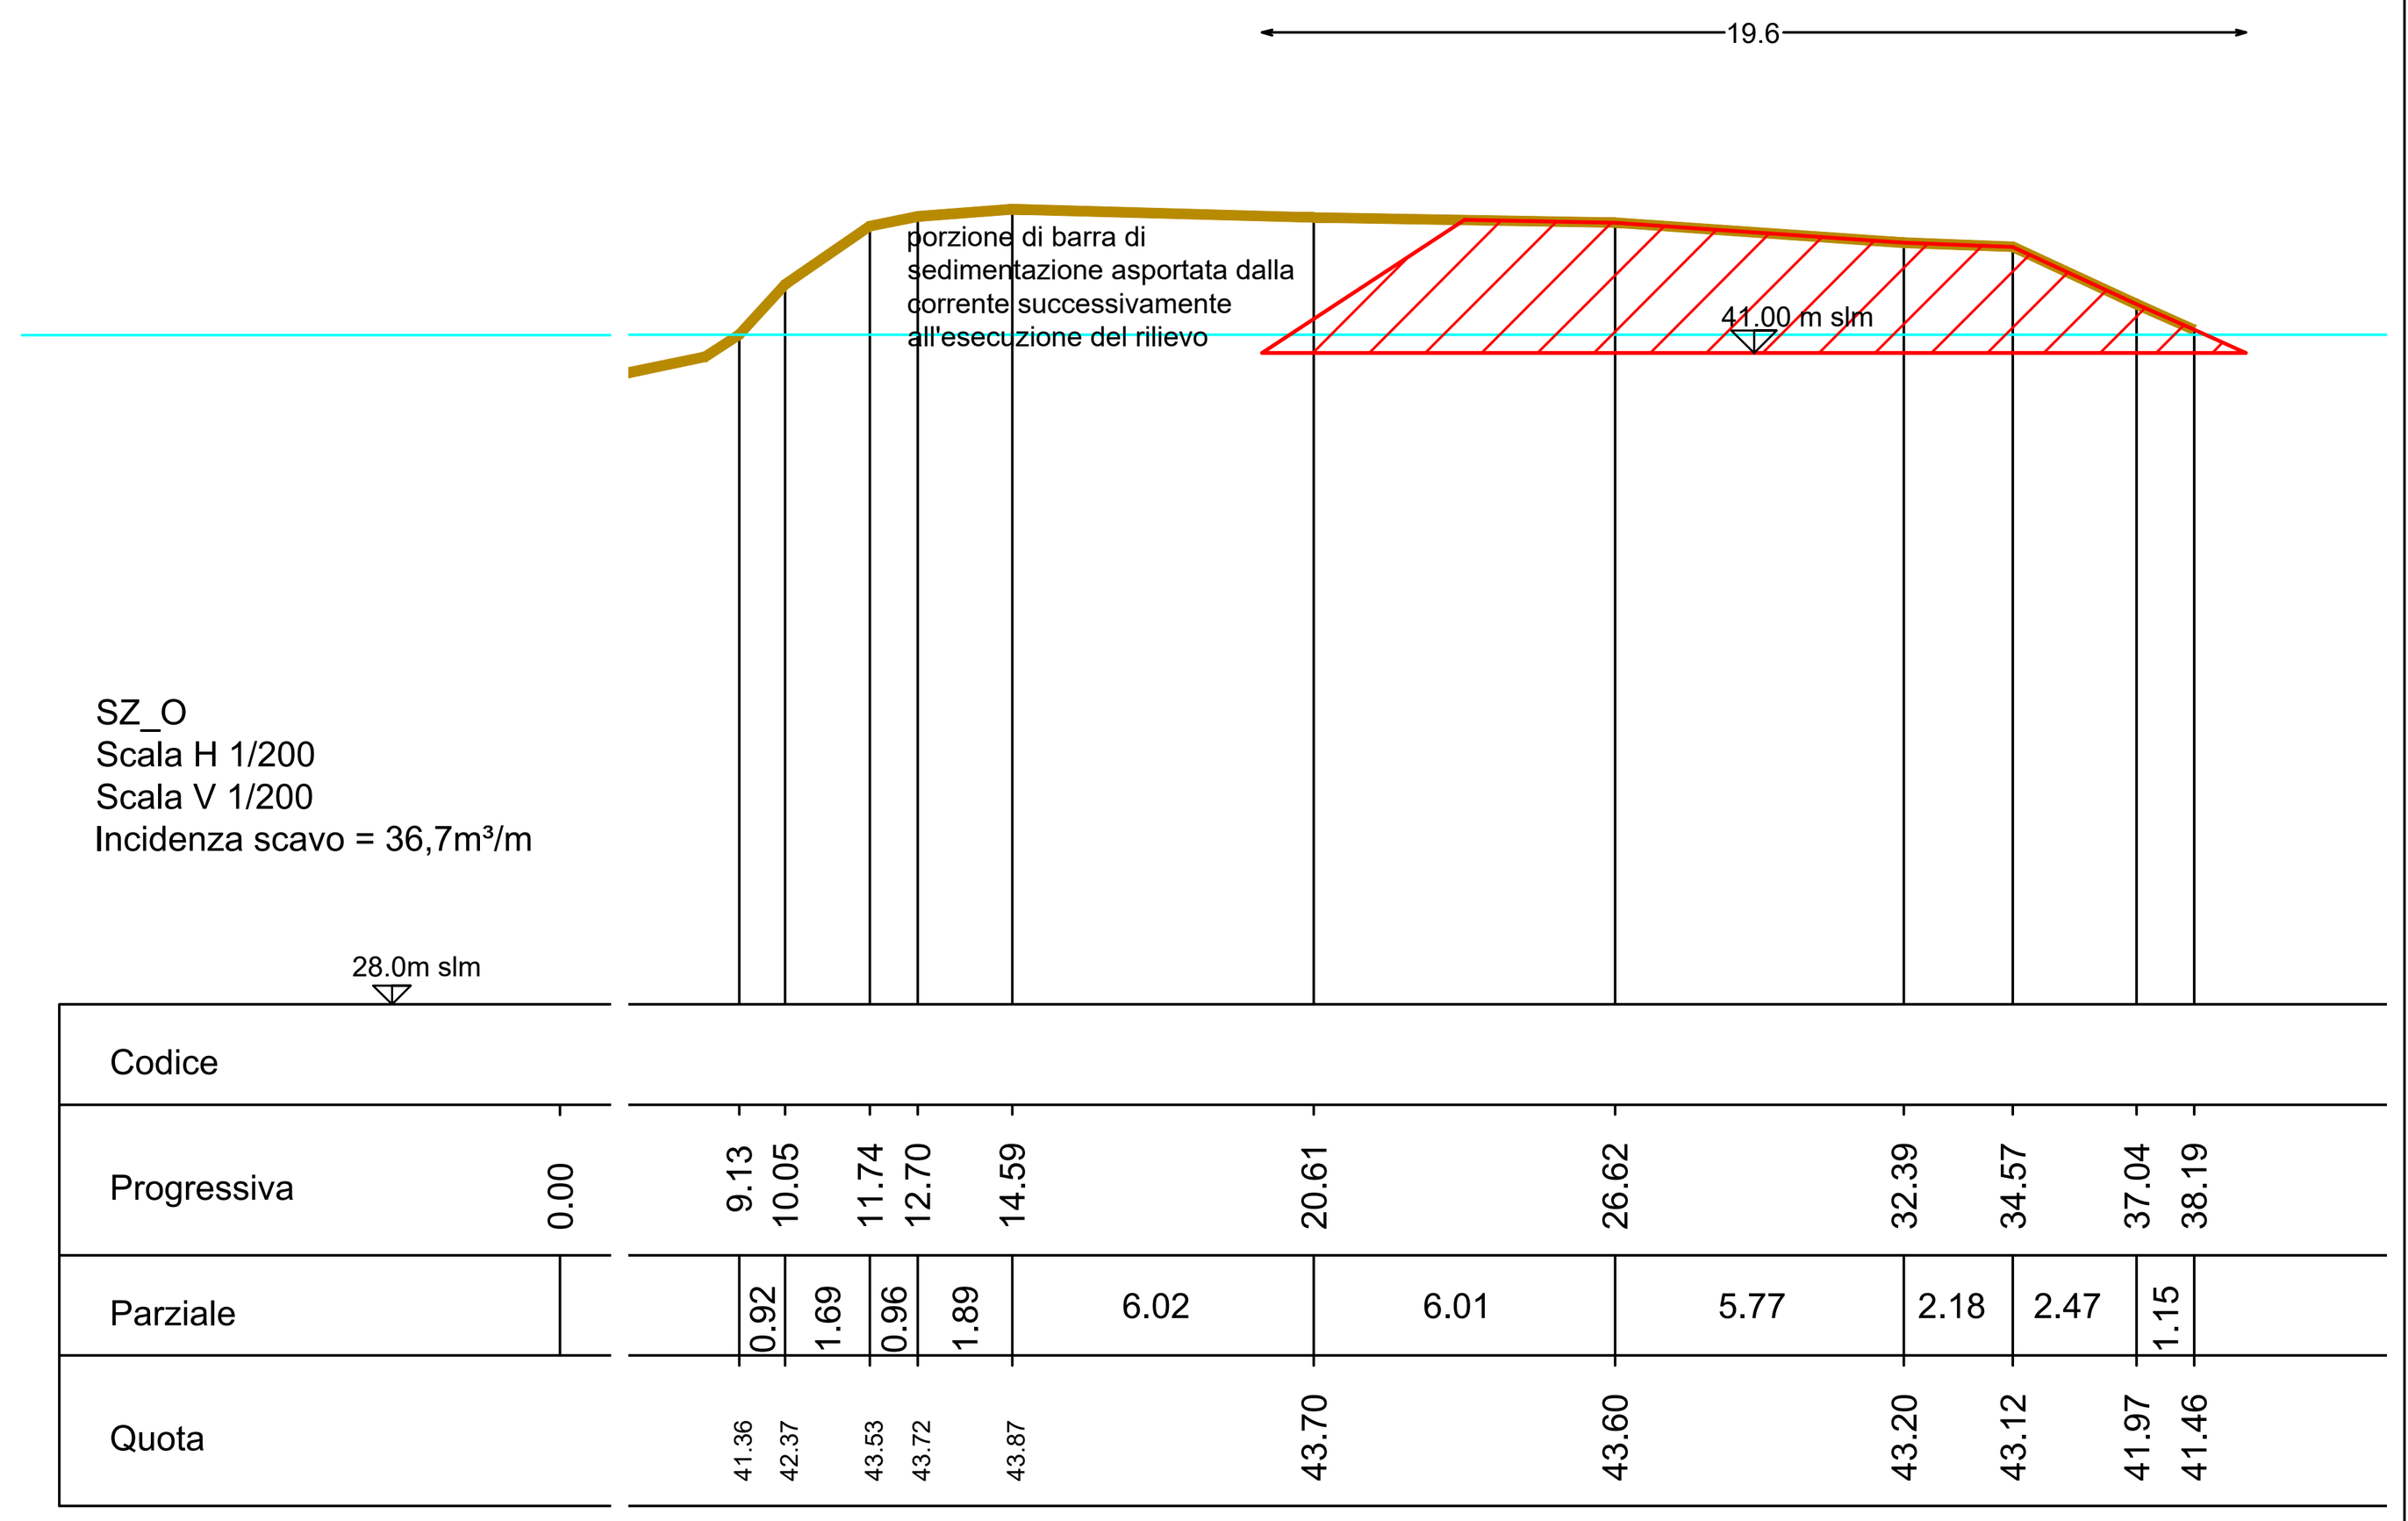



Tabella riepilogativa volumi di scavo barra di sedimentazione "isolotto"

Sezione	Incidenza scavo (m³/m)	Lunghezza (m)	Volume scavo (m³)
		22,10	
Sezione G	172,1	25,5	4 096
Sezione H	189,6	25,3	4 816
Sezione I	148,6	26,3	3 834
Sezione L	81,6	25,5	2 113
Sezione M	68,5	23,9	1 692
Sezione N	40,9	25,5	1 010
Sezione O	36,7	41,5	1 229
			18790

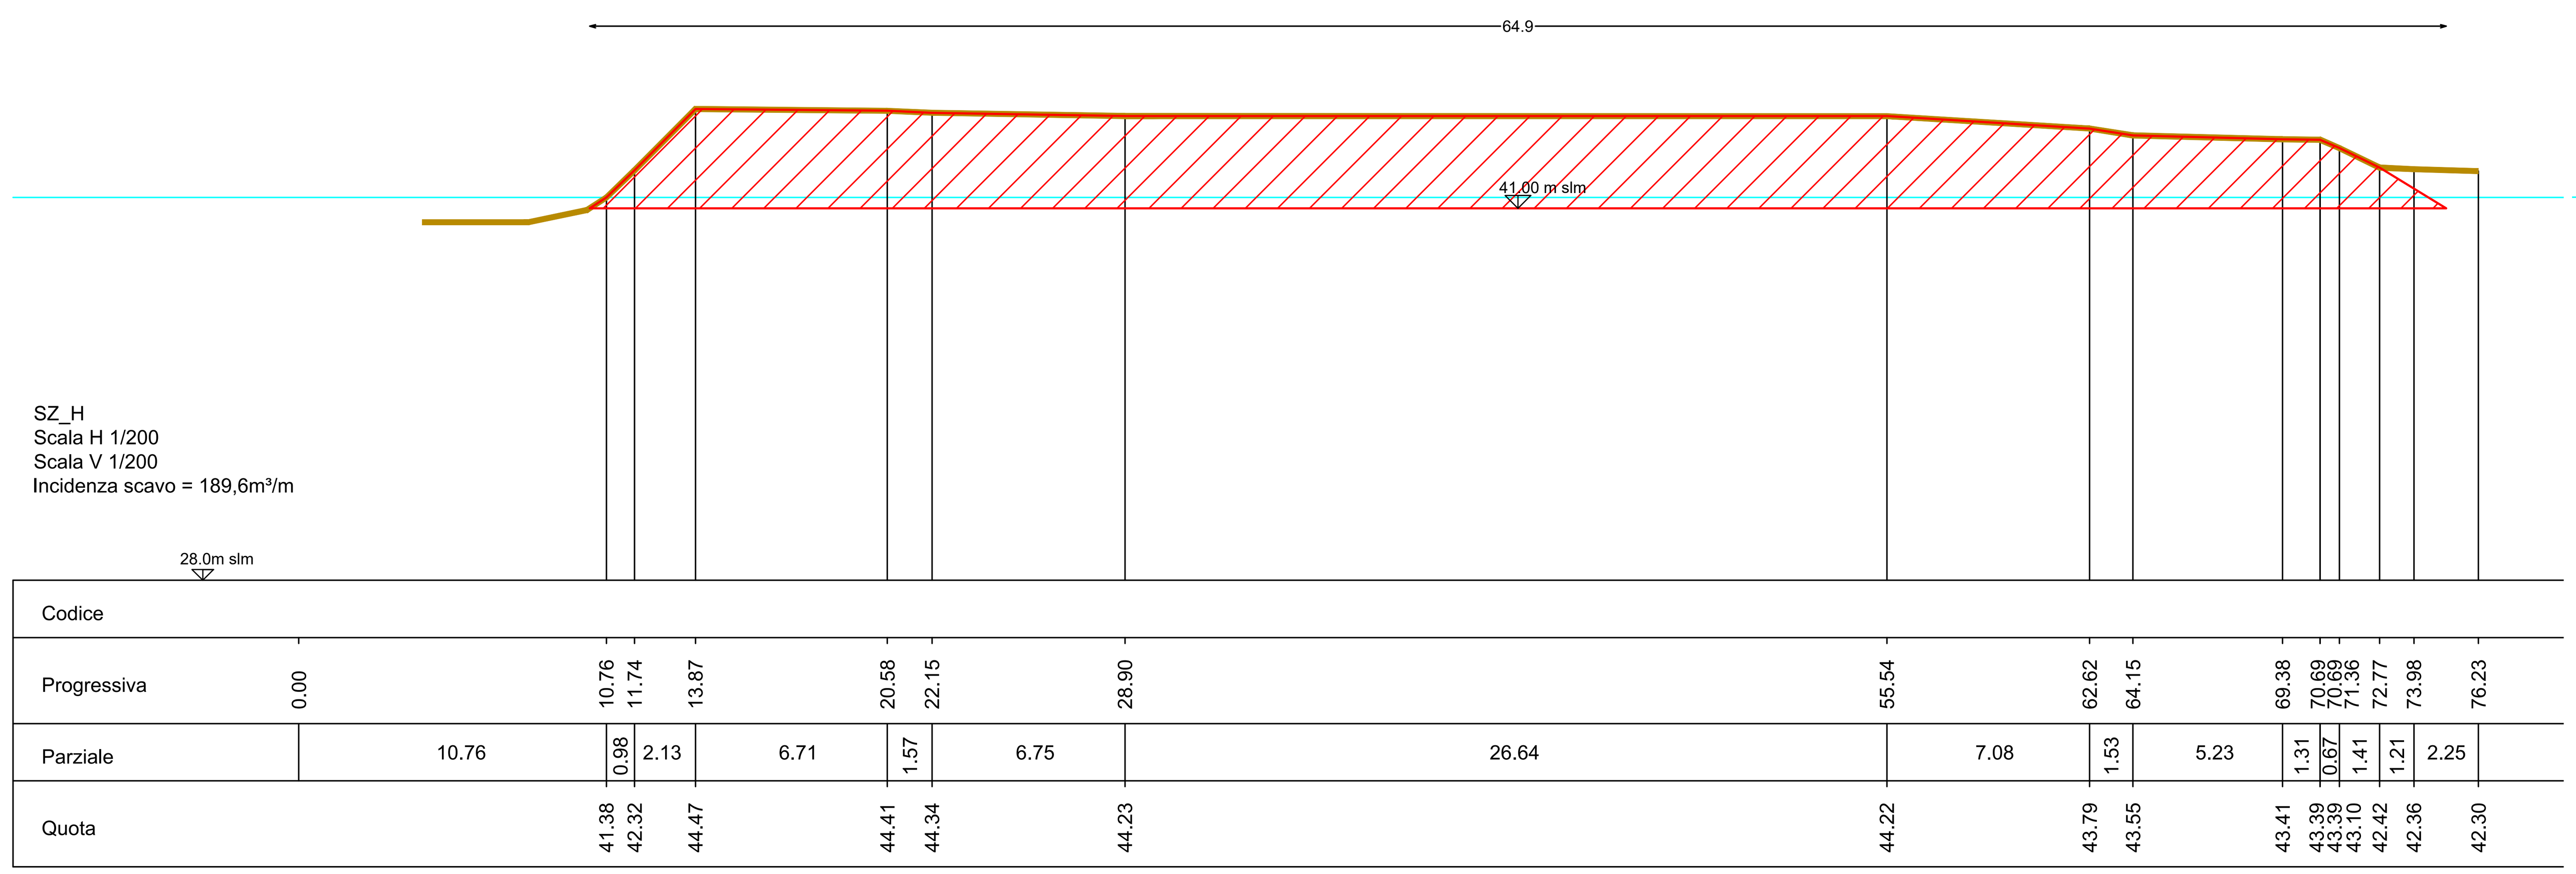

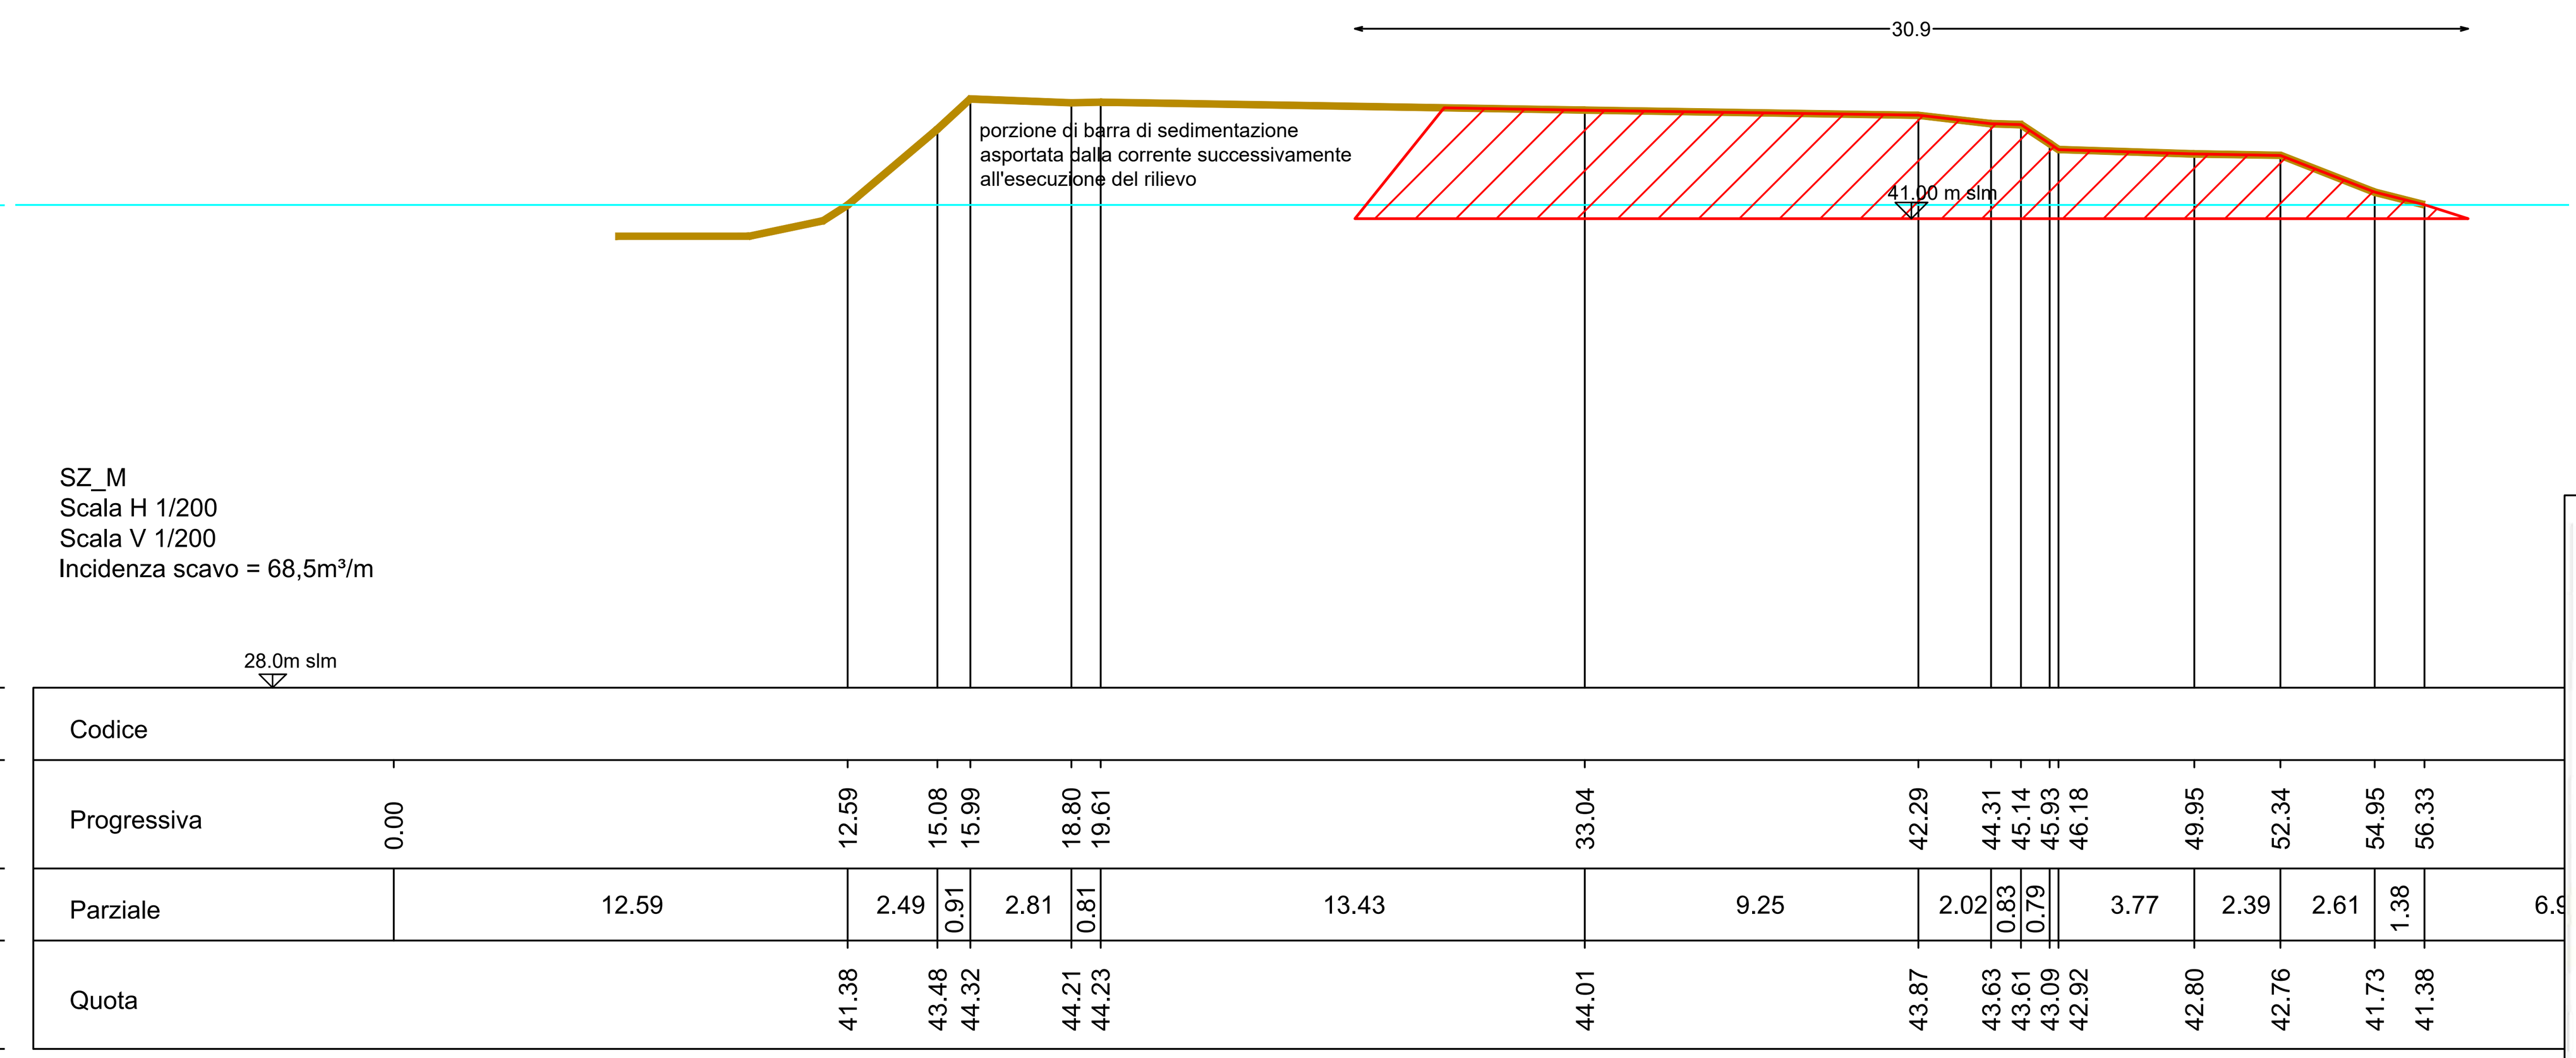

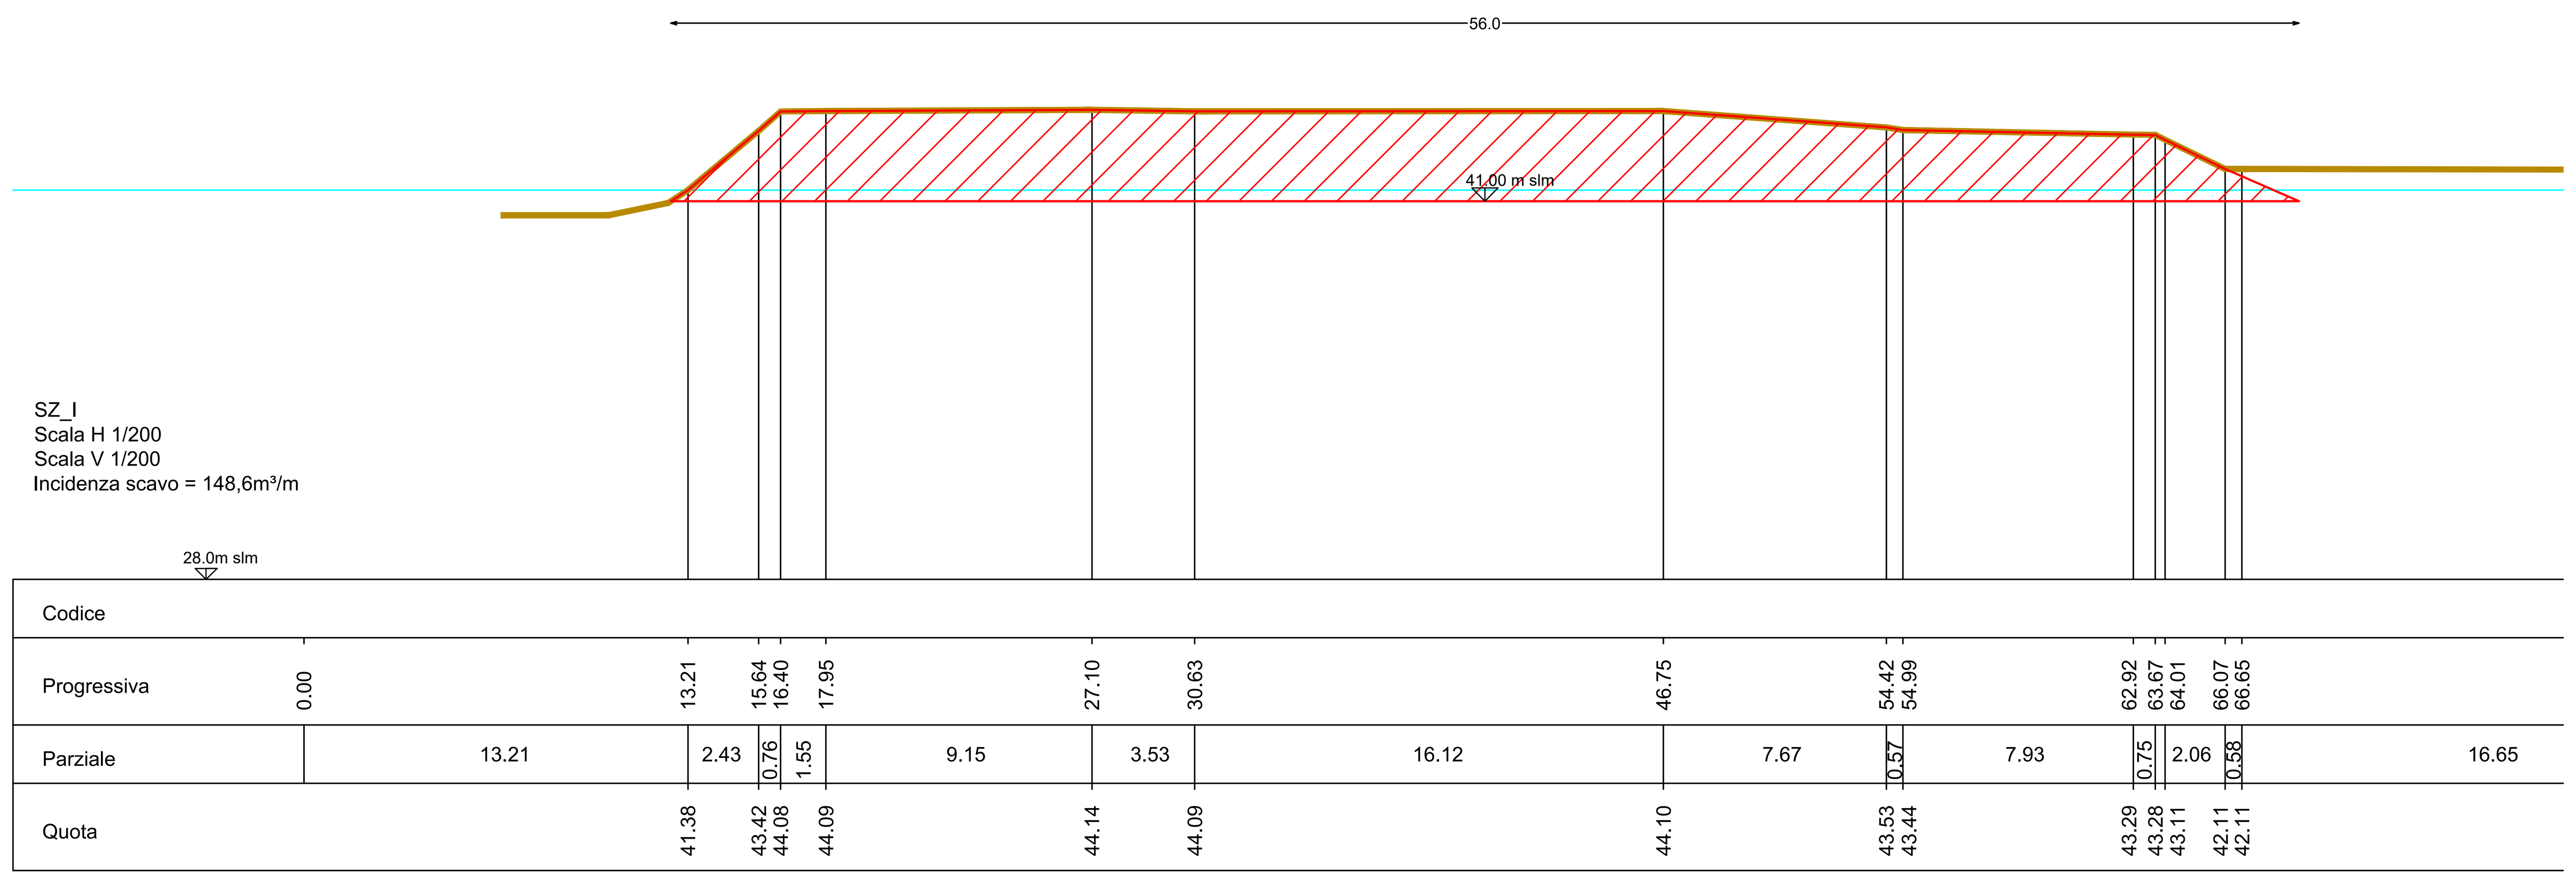

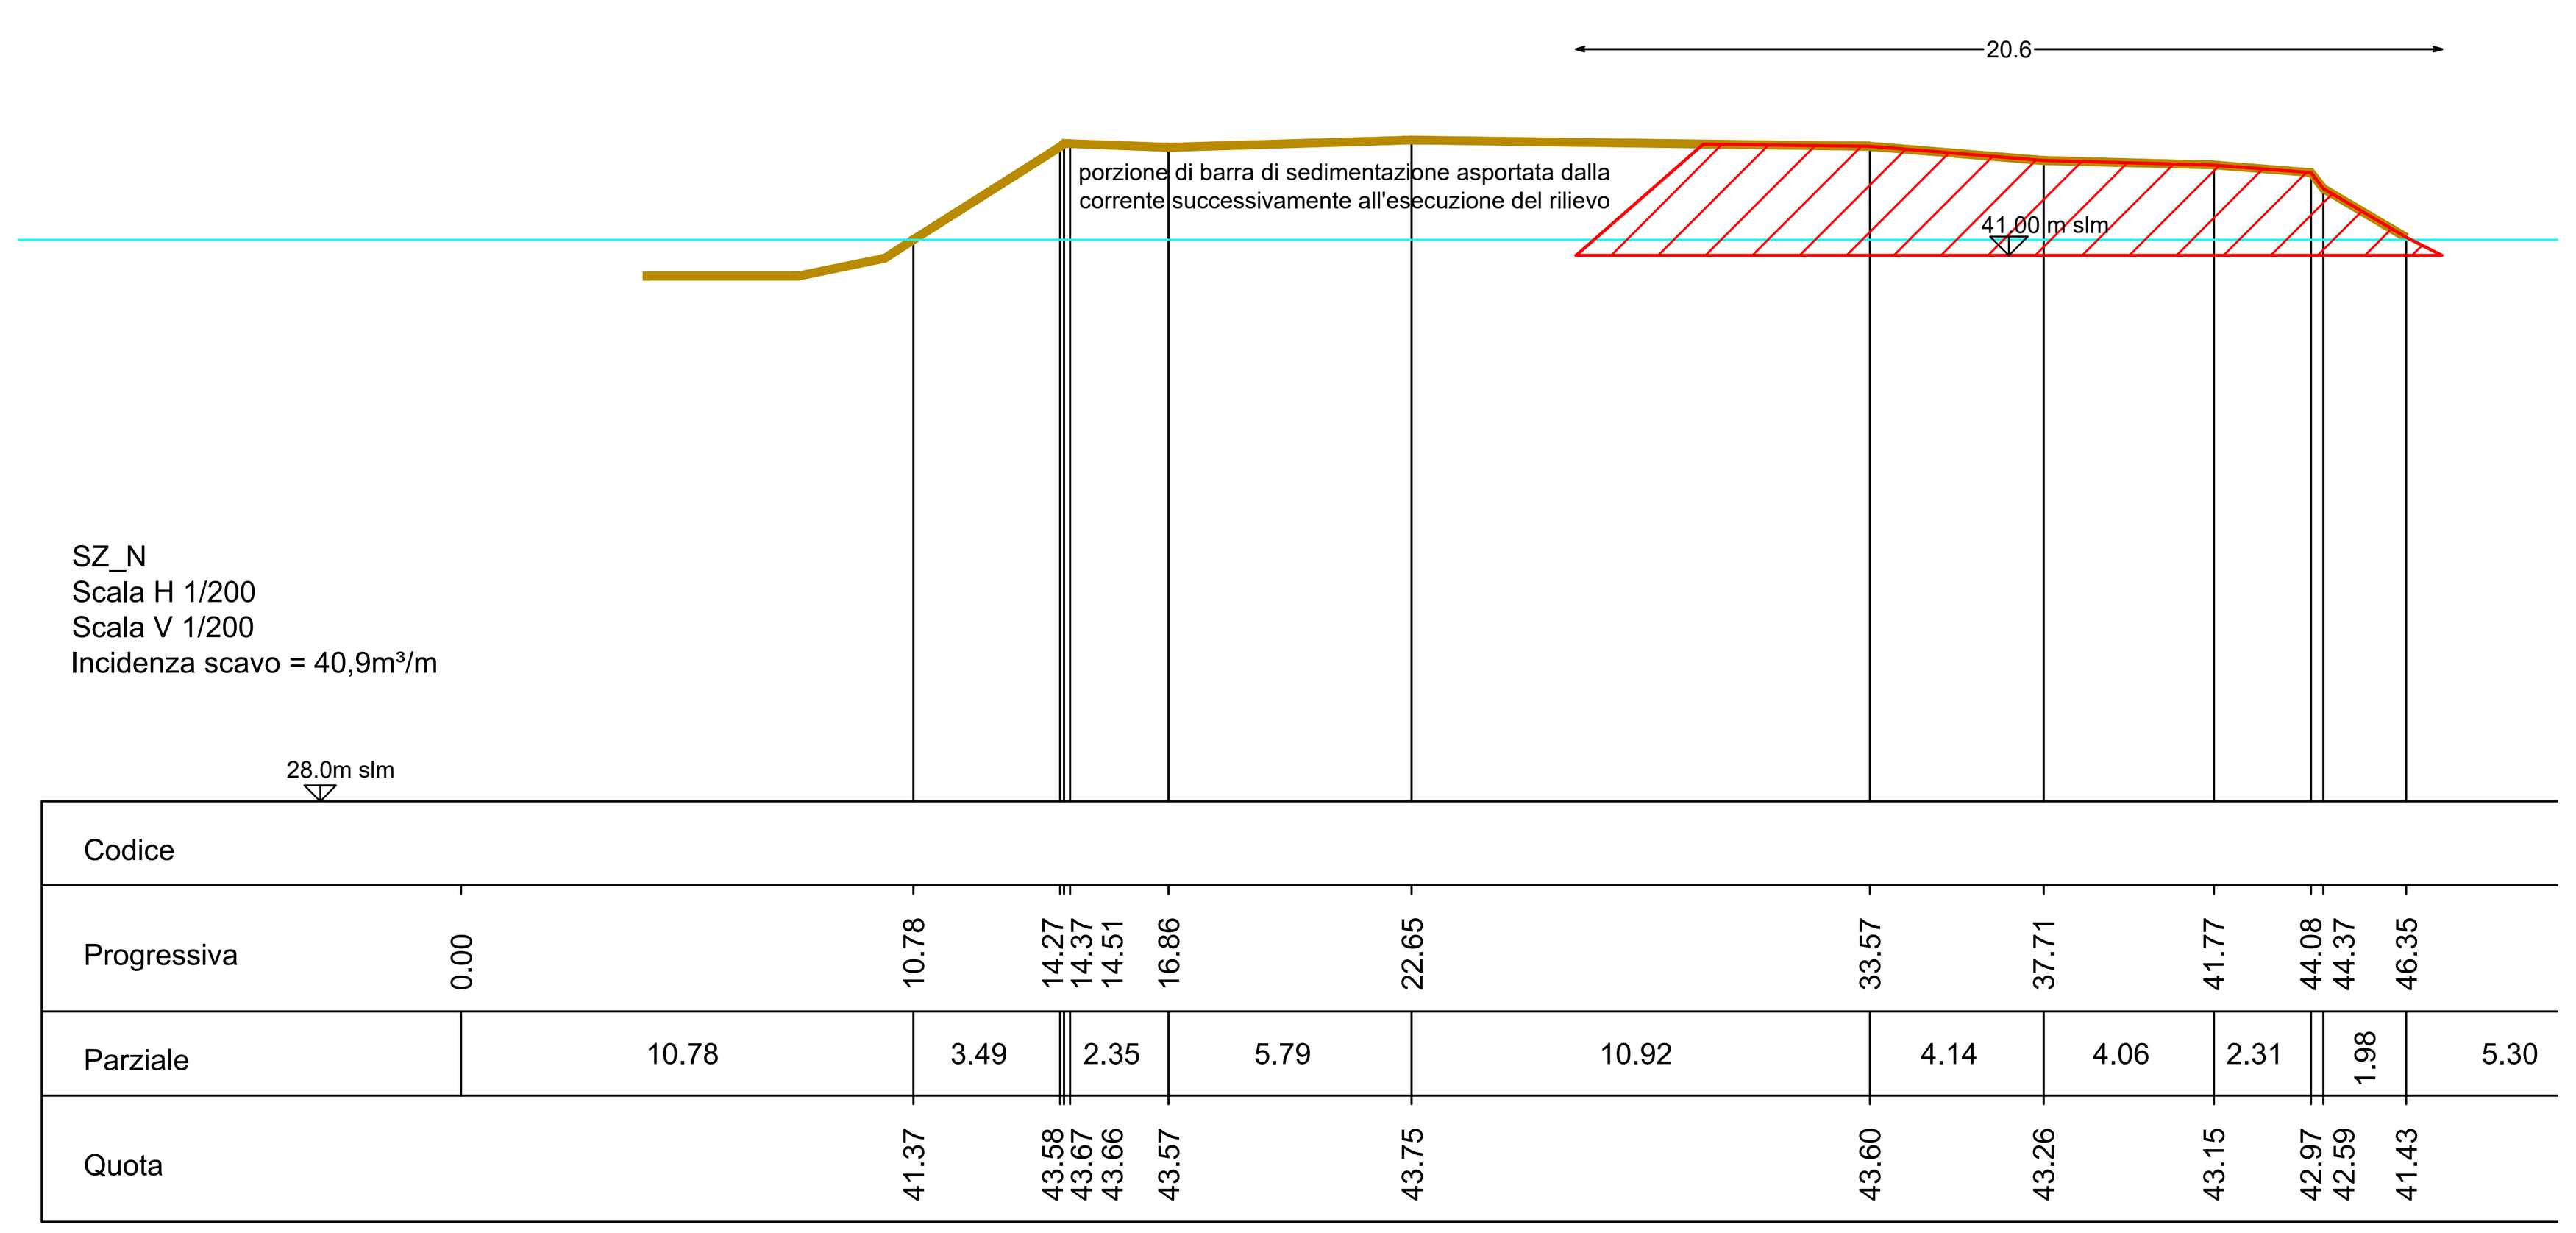

AIPo Agenzia Interregionale per il fiume Po

AGENZIA INTERREGIONALE PER IL FIUME PO - AIPO

UFFICIO OPERATIVO DI PARMA

PROGETTO

PR-E-1110. OPERE DI CONTENIMENTO DEI PROCESSI EROSIVI ATTIVI SULLA SPONDA IDROGRAFICA DESTRA DEL FIUME TARO E RICADENTI ALL'INTERNO DEI CONFINI DEL SITO CONTAMINATO DENOMINATO "AREA VASTA DI VIAROLO" IN COMUNE DI PARMA E SISSA – TRECASALI – INTERVENTO N.2 "PODERE LA SPERANZA" SITO IN LOCALITÀ EIA - COMUNE DI PARMA - SECONDO STRALCIO_CUP B48H26000560004

ELABORATI GRAFICI:
SEZIONI ESECUTIVE DI PROGETTO
SCAVO ISOLOTTO

11

PROGETTISTA: :
Ing. Simone Delsoldato

Collaboratori:
Geom. Vittoria Negri
Istr. Idraulico Lorenzo Goni

Visto : **IL RESPONSABILE DEL PROCEDIMENTO**
(Dott. Ing. Monica Larocca)

PERIZIA N ° **1293**
DATA: **31/03/2026**
PROT. N°

AGGIORNAMENTI
Rev. 01
DATA: 08/05/2026
Rev. 02
DATA: 10/06/2026