COESIONE ITALIA 21-27 EMILIA-ROMAGNA

Cofinanziato dall'Unione europea

RegioneEmilia-Romagna

AIPo
Agenzia Interregionale per il fiume Po

AREA ORIENTALE PO EMILIANA - UFFICIO DI MODENA

FIUME SECCHIA – PTI_MO_1

(**MO-1429**) Lavori urgenti per la ripresa dissesto scarpata a fiume in sinistra idraulica stanti 43-45 fiume Secchia in Comune di Modena.

Planimetrie e Sezione Tipo

Allegato n.: 4

IL FUNZIONARIO TECNICO
(Geom. Fabio Forte)

Data: 29 MAG. 2026


VISTO: Il RESPONSABILE DEL PROGETTO
(Ing. Massimo Valente)

SECCHIA_Tav_03

Area dell'intervento

SEZ. 133
SEZ. 134
SEZ. 135
SEZ. 136
SEZ. 137
SEZ. 138
SEZ. 139
SEZ. 139BIS
SEZ. 140
SEZ. 141
SEZ. 142
SEZ. 143
SEZ. 144
SEZ. 145

Lesignana
Villanova
Pescarola
Fossetto
Freto
Podere Maestri
Saladini
S. Giacomo
SECCHIA
FIUME

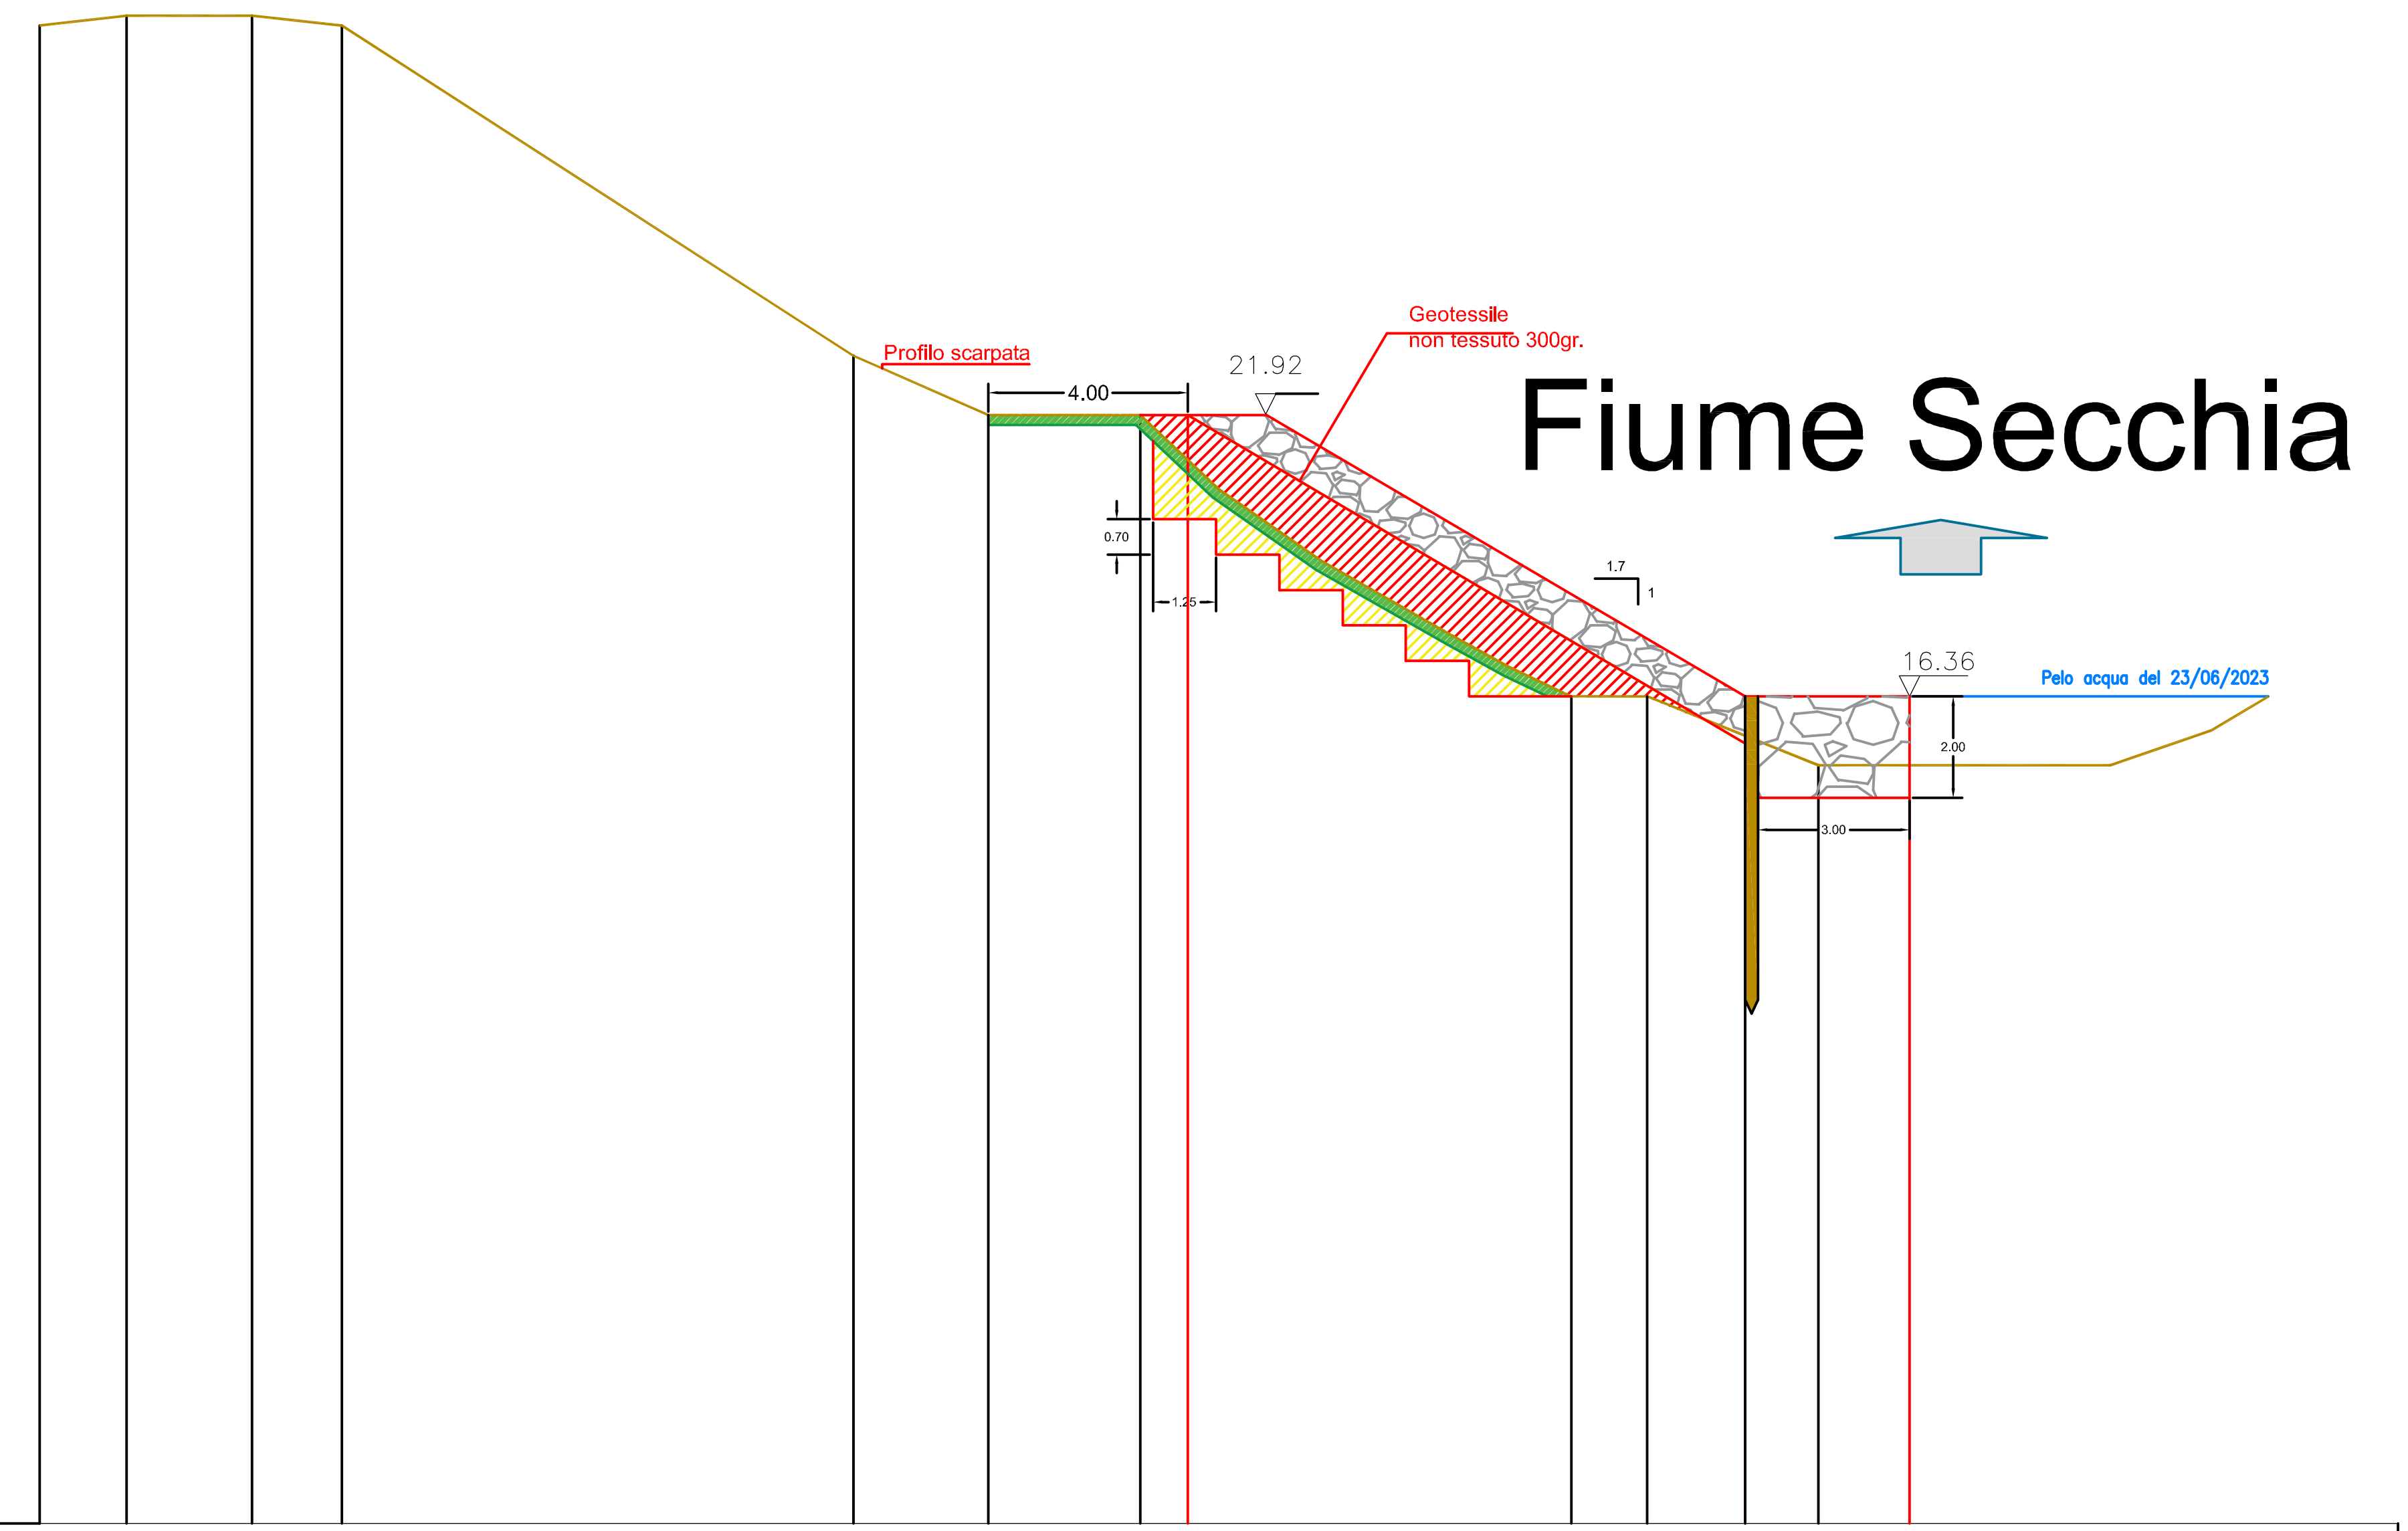

Sezione Tipo

Scala H 1/200

Scala V 1/200

0.00

Codice															
Progressiva sdf	0.00	1.72	4.20	5.98	16.10	18.77	19.57	20.95	21.75		30.32	31.82		35.21	
Parziale sdf	1.72	2.48	1.78	10.12	2.67	0.80	1.38	0.80	8.57		1.50	3.39			
Quota sdf	29.63	29.83	29.83	29.63	23.10	21.93	21.15	20.85	18.44		16.36	16.36		15.00	
Progressiva progetto						30.31				34.31			45.34		48.59
Parziale progetto						4.00				11.03			3.25		
Quota progetto						21.93				21.93			16.36		16.36