



scala 1:20

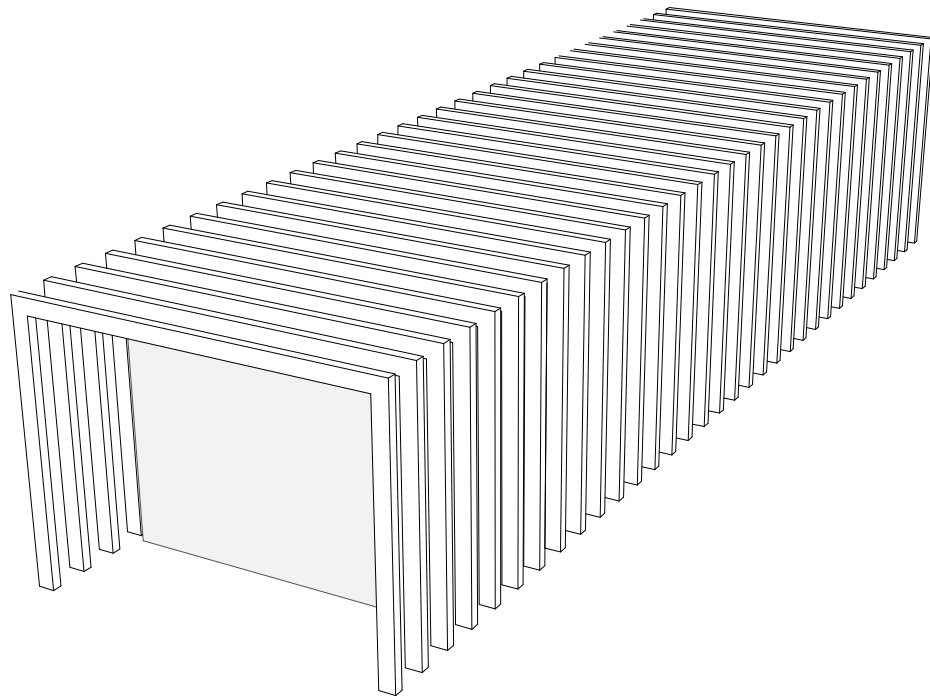

Vista assonometrica

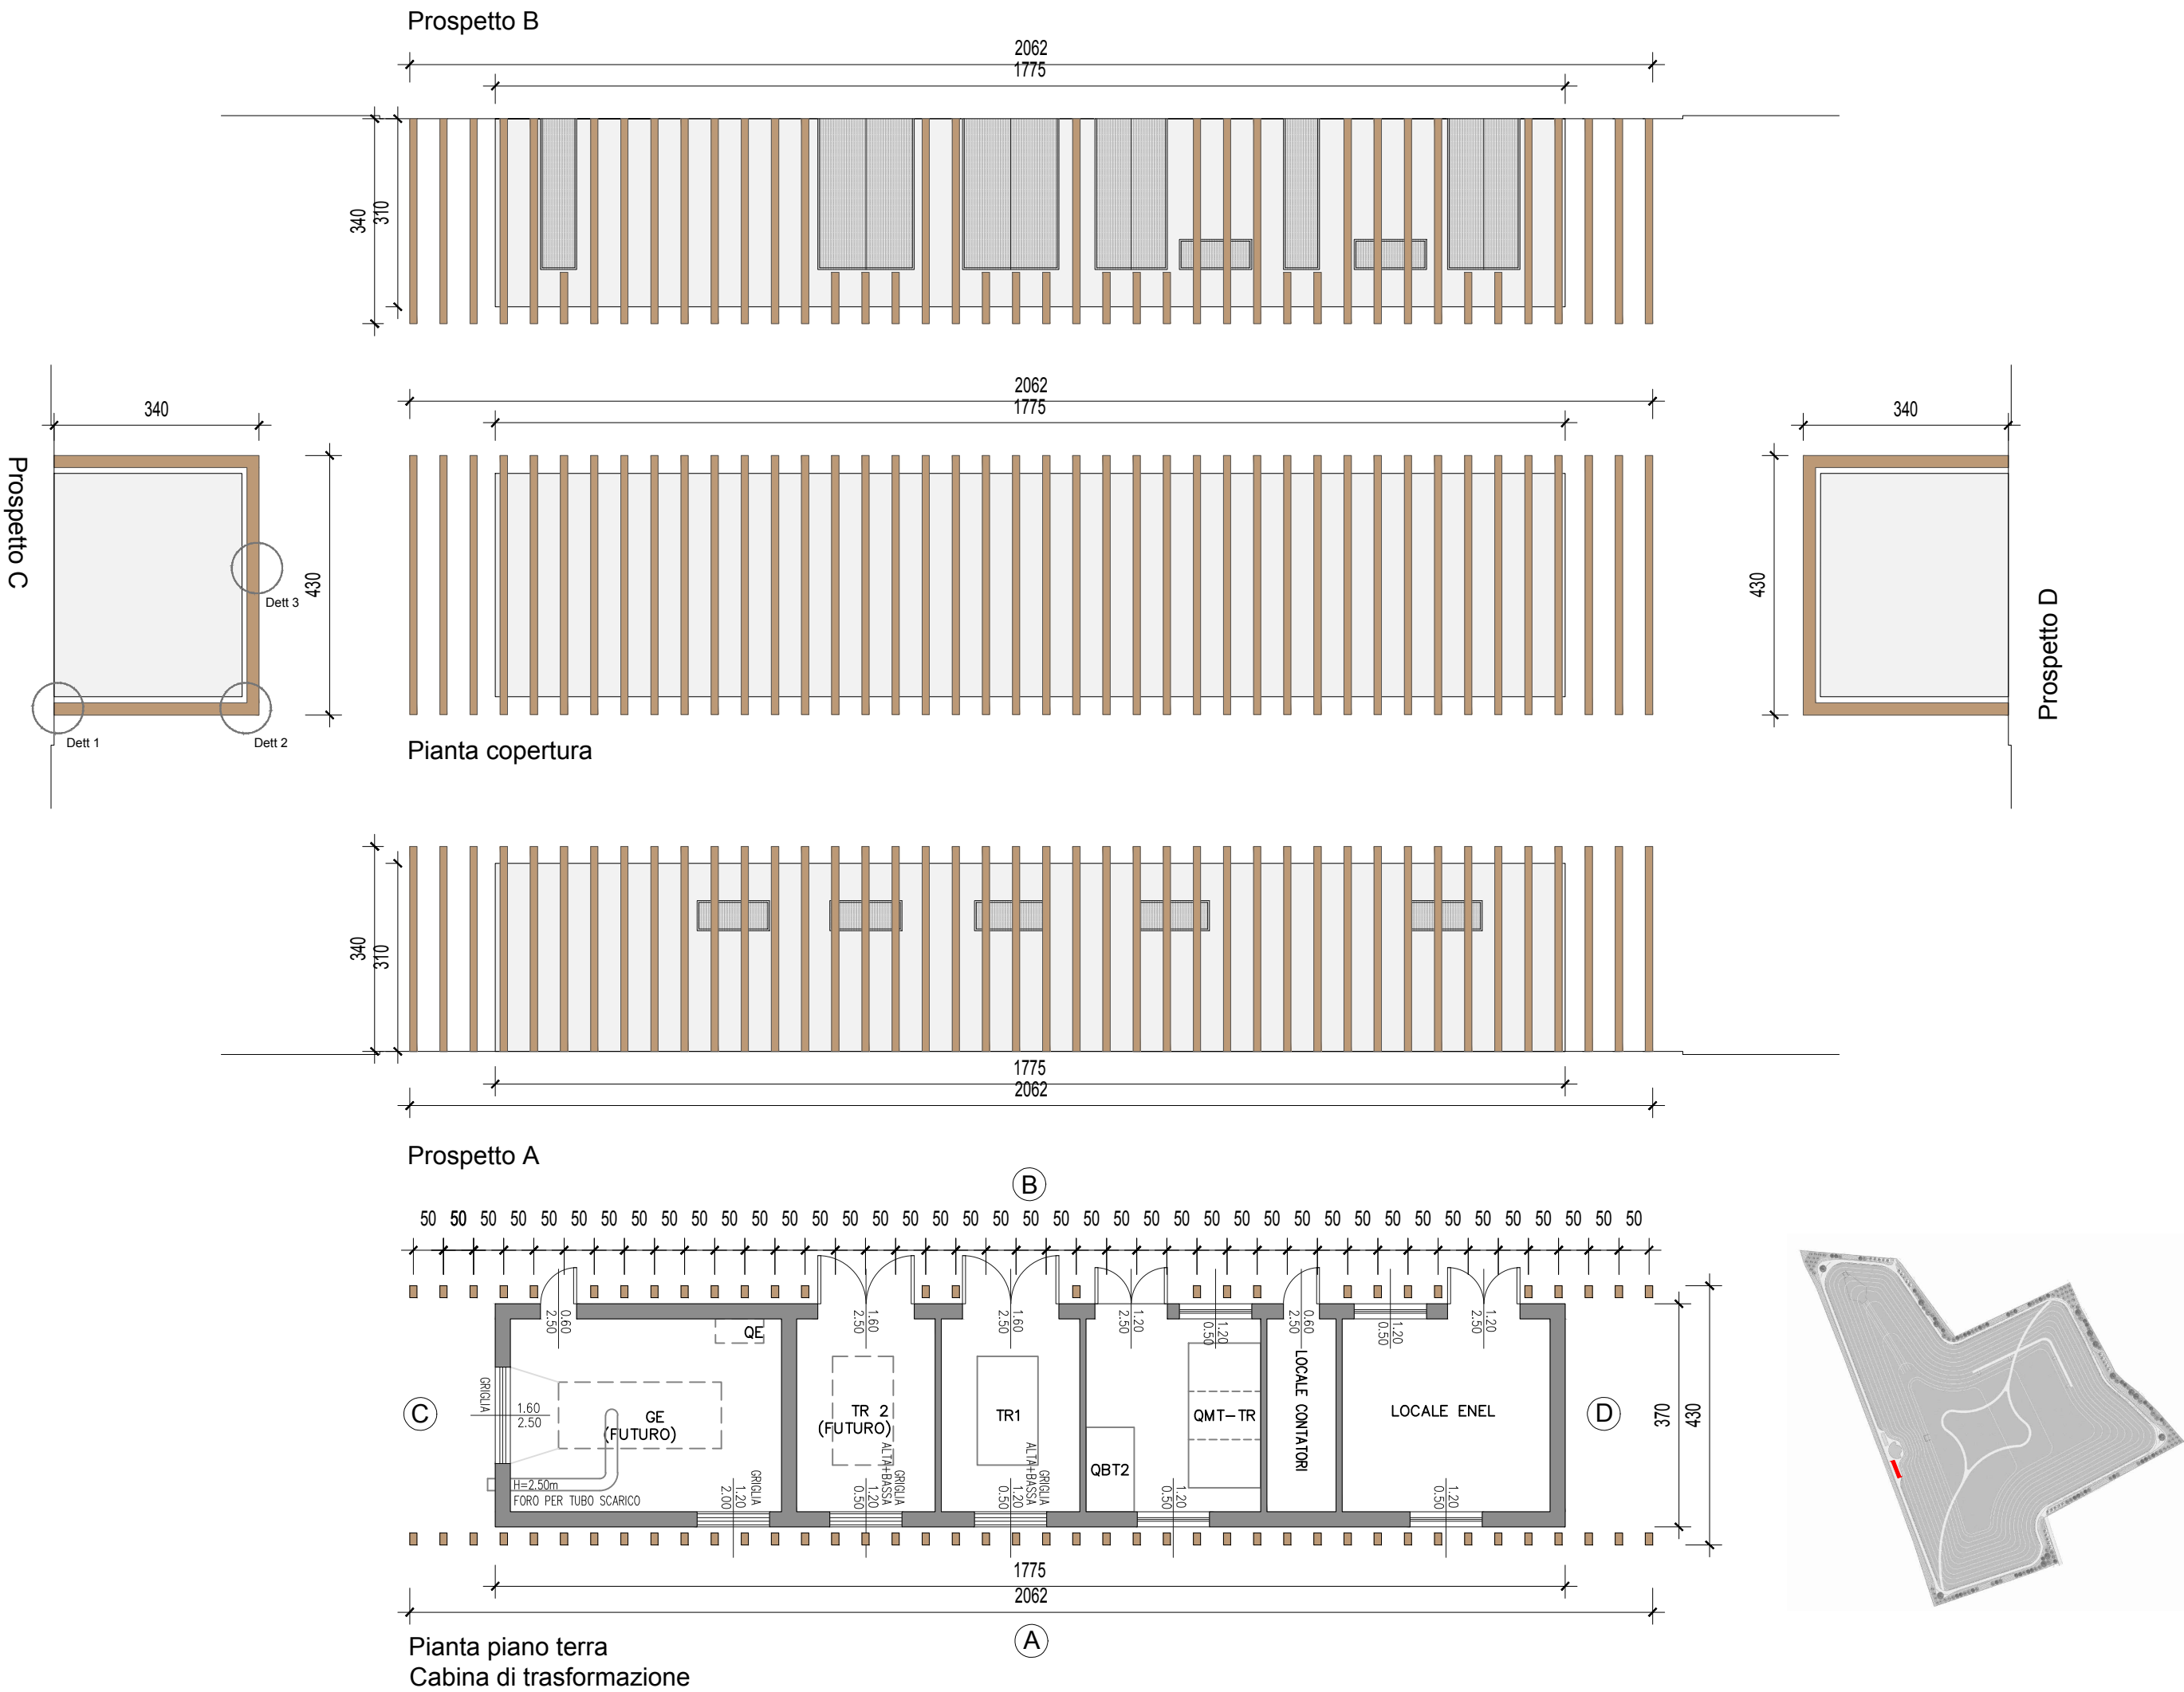

**AREA DI LAMINAZIONE DEL TORRENTE SEVESO**  
**Comune di Lentate sul Seveso (MB)**  
**PROGETTO DEFINITIVO - MB-E-2**  
GENNAIO 2016

**RESPONSABILE DEL PROCEDIMENTO:**  
ING. LUIGI MILLE

**PROGETTAZIONE:**

**PROFESSIONISTI INCARICATI:**

Dott. Ing. GIOVANNI BATTISTA PEDUZZI

Prof. Ing. ALESSANDRO PAOLETTI  
Dott. Ing. STEFANO CROCI  
Dott. Ing. FILIPPO MALINGEGNO  
Dott. Ing. CRISTINA PASSONI

Dott. Geol. MARIO SPADA  
Dott. Geol. GIAN MARCO ORLANDI  
Dott. Geol. SUSANNA BIANCHI

**ETATEC** S.R.L.

**STUDIO PAOLETTI**  
SOCIETA' DI INGEGNERIA  
Via Bassini 23 20133 Milano | tel: +39 02 26681264 - fax: +39 02 26681553  
etatec@etatec.it - etatec@pec.etatec.it - www.etatec.it

**STUDIO PAOLETTI**  
INGEGNERI ASSOCIATI  
Via Bassini 23 20133 Milano | tel: +39 02 26681264 - fax: +39 02 26681553  
Studiopaoletti@etatec.it - Studiopaoletti@pec.etatec.it

**Studio Associato di Geologia Spada**  
Via Donizetti 17 24020 Ranica (BG)  
tel: +39 035 516090 - +39 035 513738

**CONSULENZE SPECIALISTICHE:**

**ASPETTI PAESAGGISTICI E AMBIENTALI:**  
Arch. ANDREAS KIPAR  
Dott. Agr. GIOVANNI SALA  
Arch. LUISA BELLINI

**ASPETTI STRUTTURALI:**  
Ing. BRUNO BECCI  
Ing. MARCO BELLINI

**IMPIANTI ELETTRICI:**  
Ing. FEDERICO REPOSSI  
Ing. MARCO GILARDONI

**LAND Italia Srl**  
Via Varese 16 20121 Milano  
tel: +39 02 806911.1 - fax: +39 02 806911.30  
www.landit.com

**CeAS s.r.l.**  
Viale Giustiniano, 10 - 20129 Milano  
tel: +39 02 2020221 - fax: +39 02 29512533  
E-mail: CEAS@FINZI-CEAS.IT - www.ceas.it

**MCE s.r.l.**  
Via Bassini, 53 - 20133 Milano  
tel: +39 02 70608880 - E-mail: info@mce-milano.com  
www.mce-milano.com

TITOLO		SCALA		
CABINA ENEL, LOCALI TRASFORMATORI E QUADRI MT-piante, sezioni e prospetti		Scala 1:100		
Revisioni	1			
	2			
Numero elaborato	TIPOLOGIA	COMMESSA	DOCUMENTO	NUMERO
	PD	250-27	DI	D.6.10