

AREA DI LAMINAZIONE DEL TORRENTE SEVESO

Comune di Lentate sul Seveso (MB)

PROGETTO DEFINITIVO - MB-E-2

GENNAIO 2016



RESPONSABILE DEL PROCEDIMENTO:

ING. LUIGI MILLE

PROGETTAZIONE:

PROFESSIONISTI INCARICATI:

Dott. Ing. GIOVANNI BATTISTA PEDUZZI

Prof. Ing. ALESSANDRO PAOLETTI

Dott. Ing. STEFANO CROCI

Dott. Ing. FILIPPO MALINGEGNO

Dott. Ing. CRISTINA PASSONI

Dott. Geol. MARIO SPADA

Dott. Geol. GIAN MARCO ORLANDI

Dott. Geol. SUSANNA BIANCHI

ETATEC

STUDIO PAOLETTI

S.R.L.

SOCIETA' DI INGEGNERIA

Via Bassini 23 20133 Milano | tel: +39 02 26681264 - fax: +39 02 26681553  
etatec@etatec.it - etatec@pec.etatec.it - www.etatec.it

STUDIO PAOLETTI

INGEGNERI ASSOCIATI

Via Bassini 23 20133 Milano | tel: +39 02 26681264 - fax: +39 02 26681553  
Studiopaoletti@etatec.it - Studiopaoletti@pec.etatec.it

Studio Associato di Geologia Spada

Via Donizetti 17 24020 Ranica (BG)

tel: +39 035 516090 - +39 035 513738



CONSULENZE SPECIALISTICHE:

ASPETTI PAESAGGISTICI E AMBIENTALI:

Arch. ANDREAS KIPAR

Dott. Agr. GIOVANNI SALA

Arch. LUISA BELLINI

ASPETTI STRUTTURALI:

Ing. BRUNO BECCI

Ing. MARCO BELLINI

IMPIANTI ELETTRICI:

Ing. FEDERICO REPOSSI

Ing. MARCO GILARDONI

LAND Italia srl



LAND

LANDSCAPE ARCHITECTURE NATURE DEVELOPMENT

Via Varese 16 20121 Milano

tel: +39 02 806911.1 - fax: +39 02 806911.30

www.landsrl.com

CeAS s.r.l.

Viale Giustiniano, 10 - 20129 Milano

tel: +39 02 2020221 - fax: +39 02 29512533

E-mail: CEAS@FINZI-CEAS.IT - www.ceas.it

MCE s.r.l.

Via Bassini, 53 - 20133 Milano

tel: +39 02 70608880 - E-mail: info@mce-milano.com

www.mce-milano.com



TITOLO

AREA DI LAMINAZIONE IN SCAVO  
SEZIONI DI PROGETTO AREA DI LAMINAZIONE

SCALA

1:1000

Revisioni

1

RECEPIMENTO PRESCRIZIONI V.I.A.

MAGGIO 2017

2

RECEPIMENTO PRESCRIZIONI C.D.S.

LUGLIO 2017

Numero  
elaborato

TIPOLOGIA

PD

COMMESSA

250-27

DOCUMENTO

DI


NUMERO


D.6.3.2










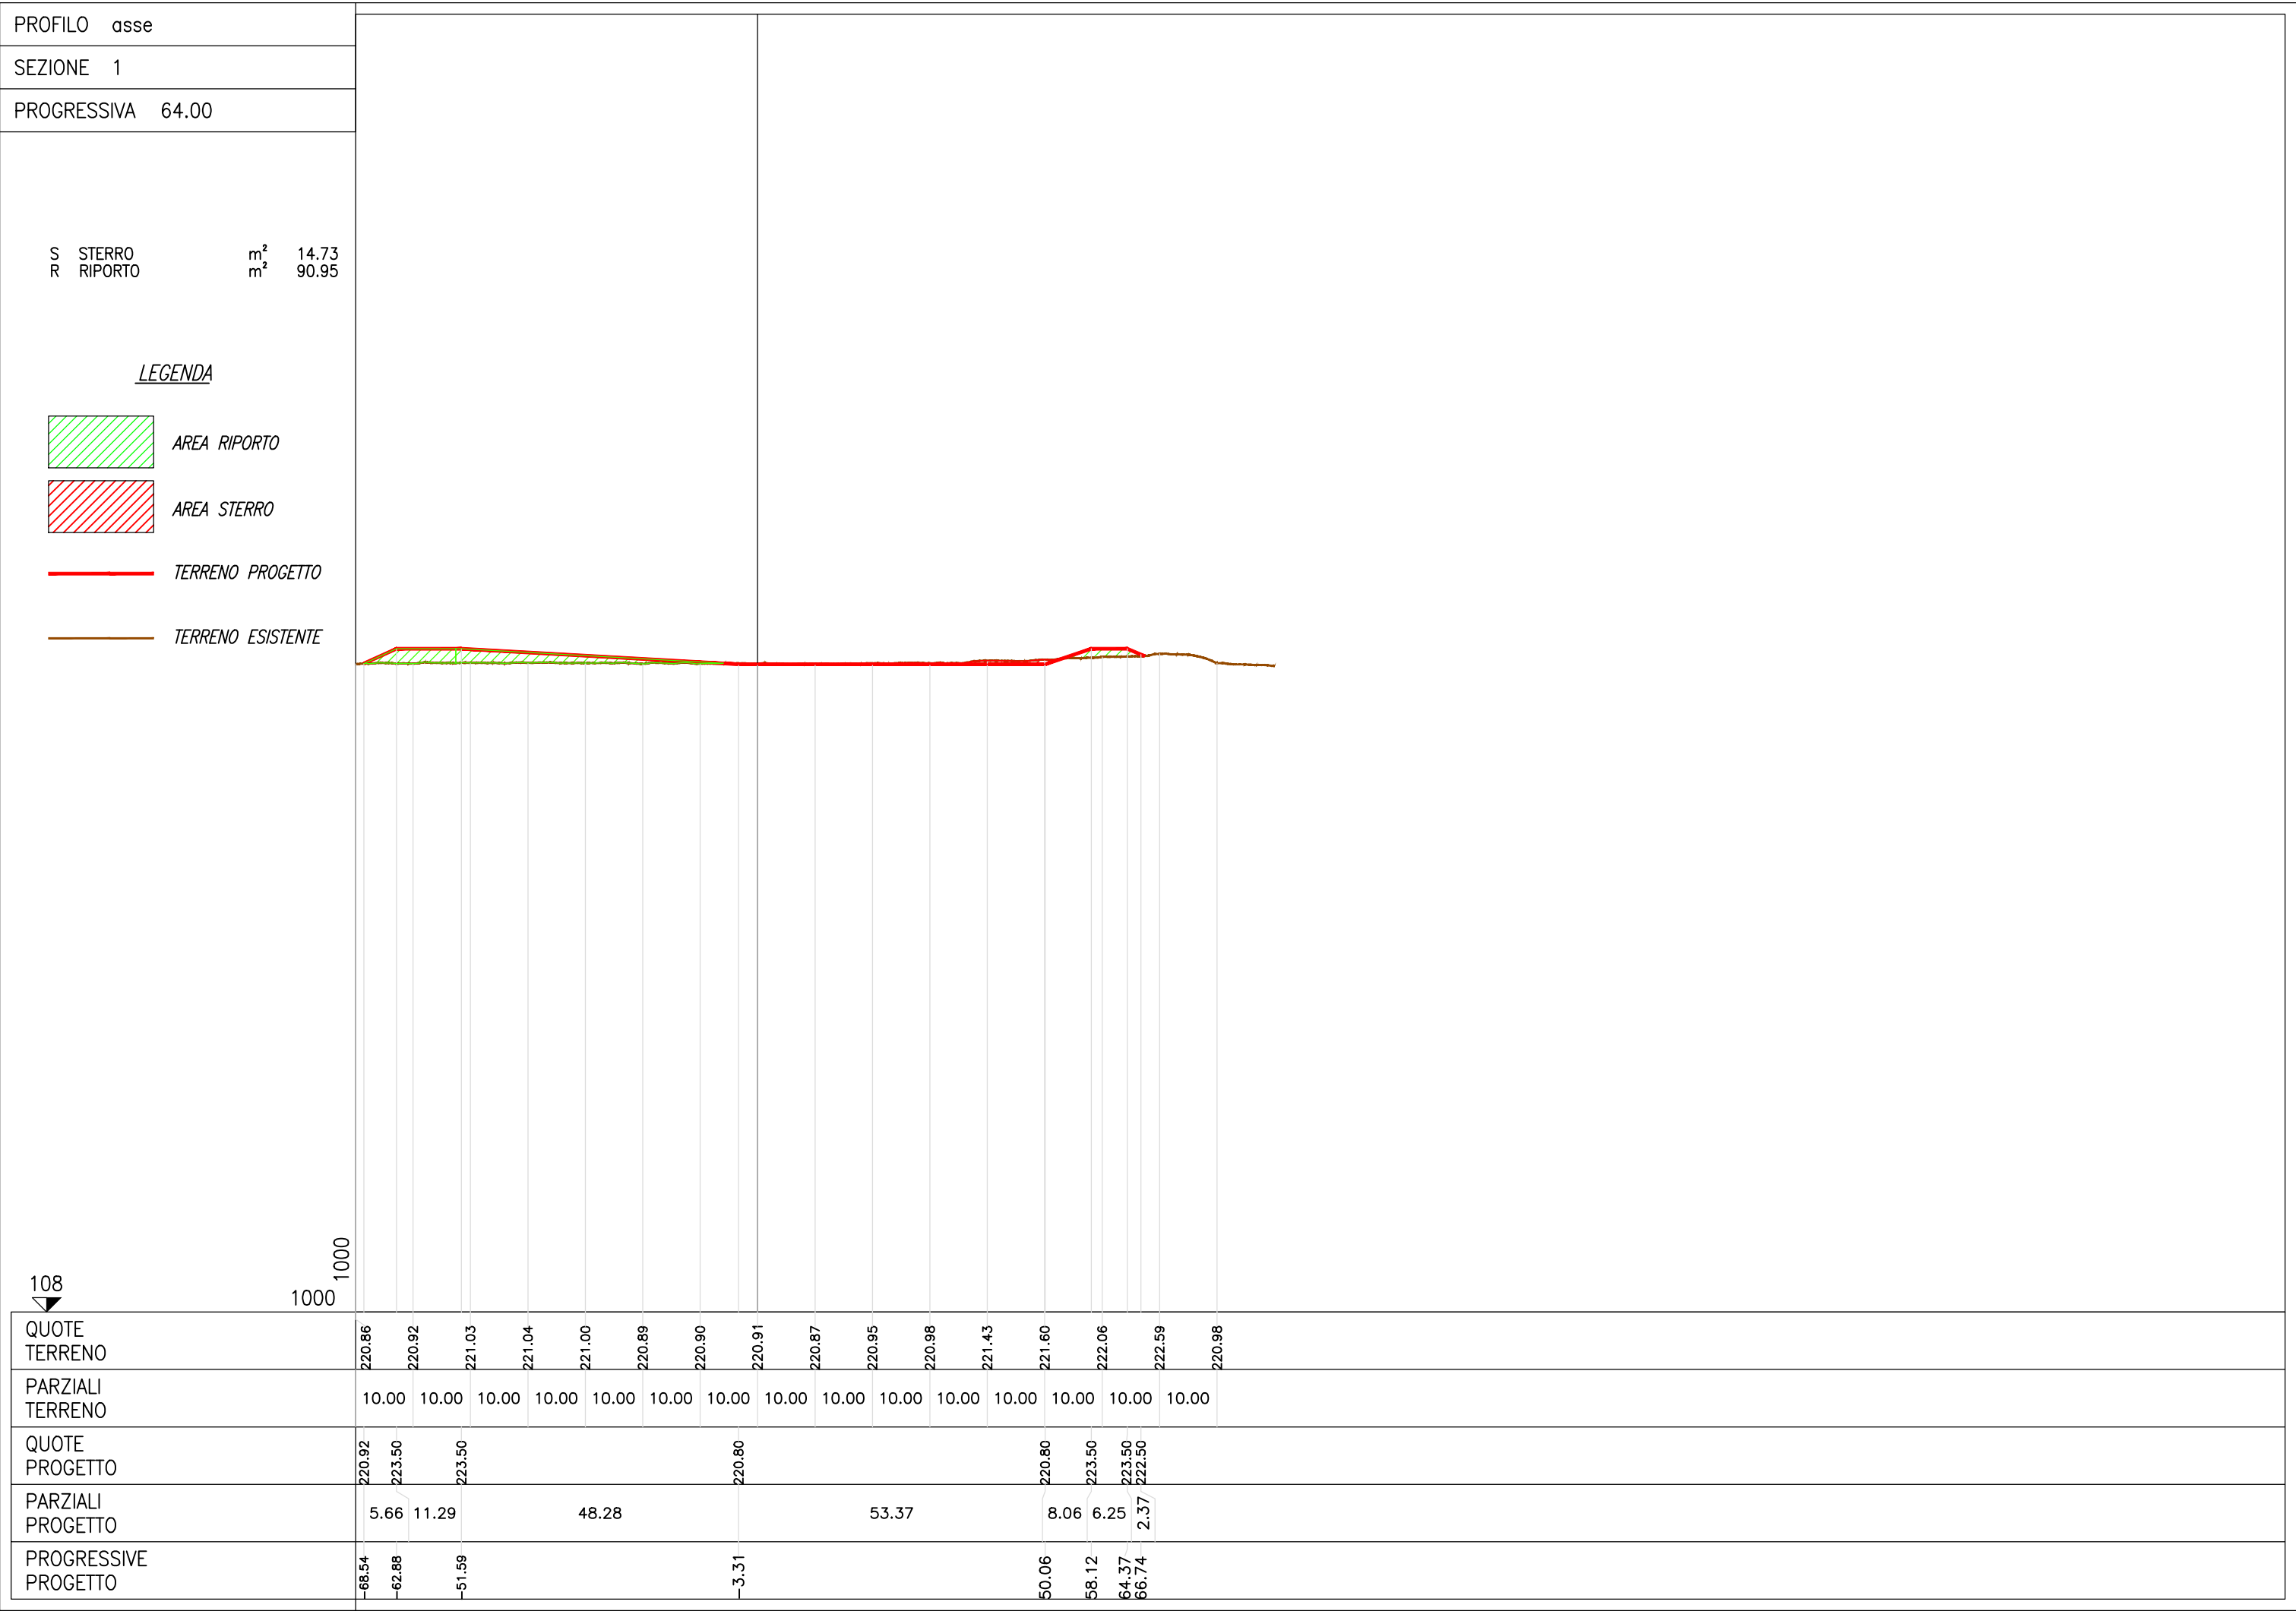


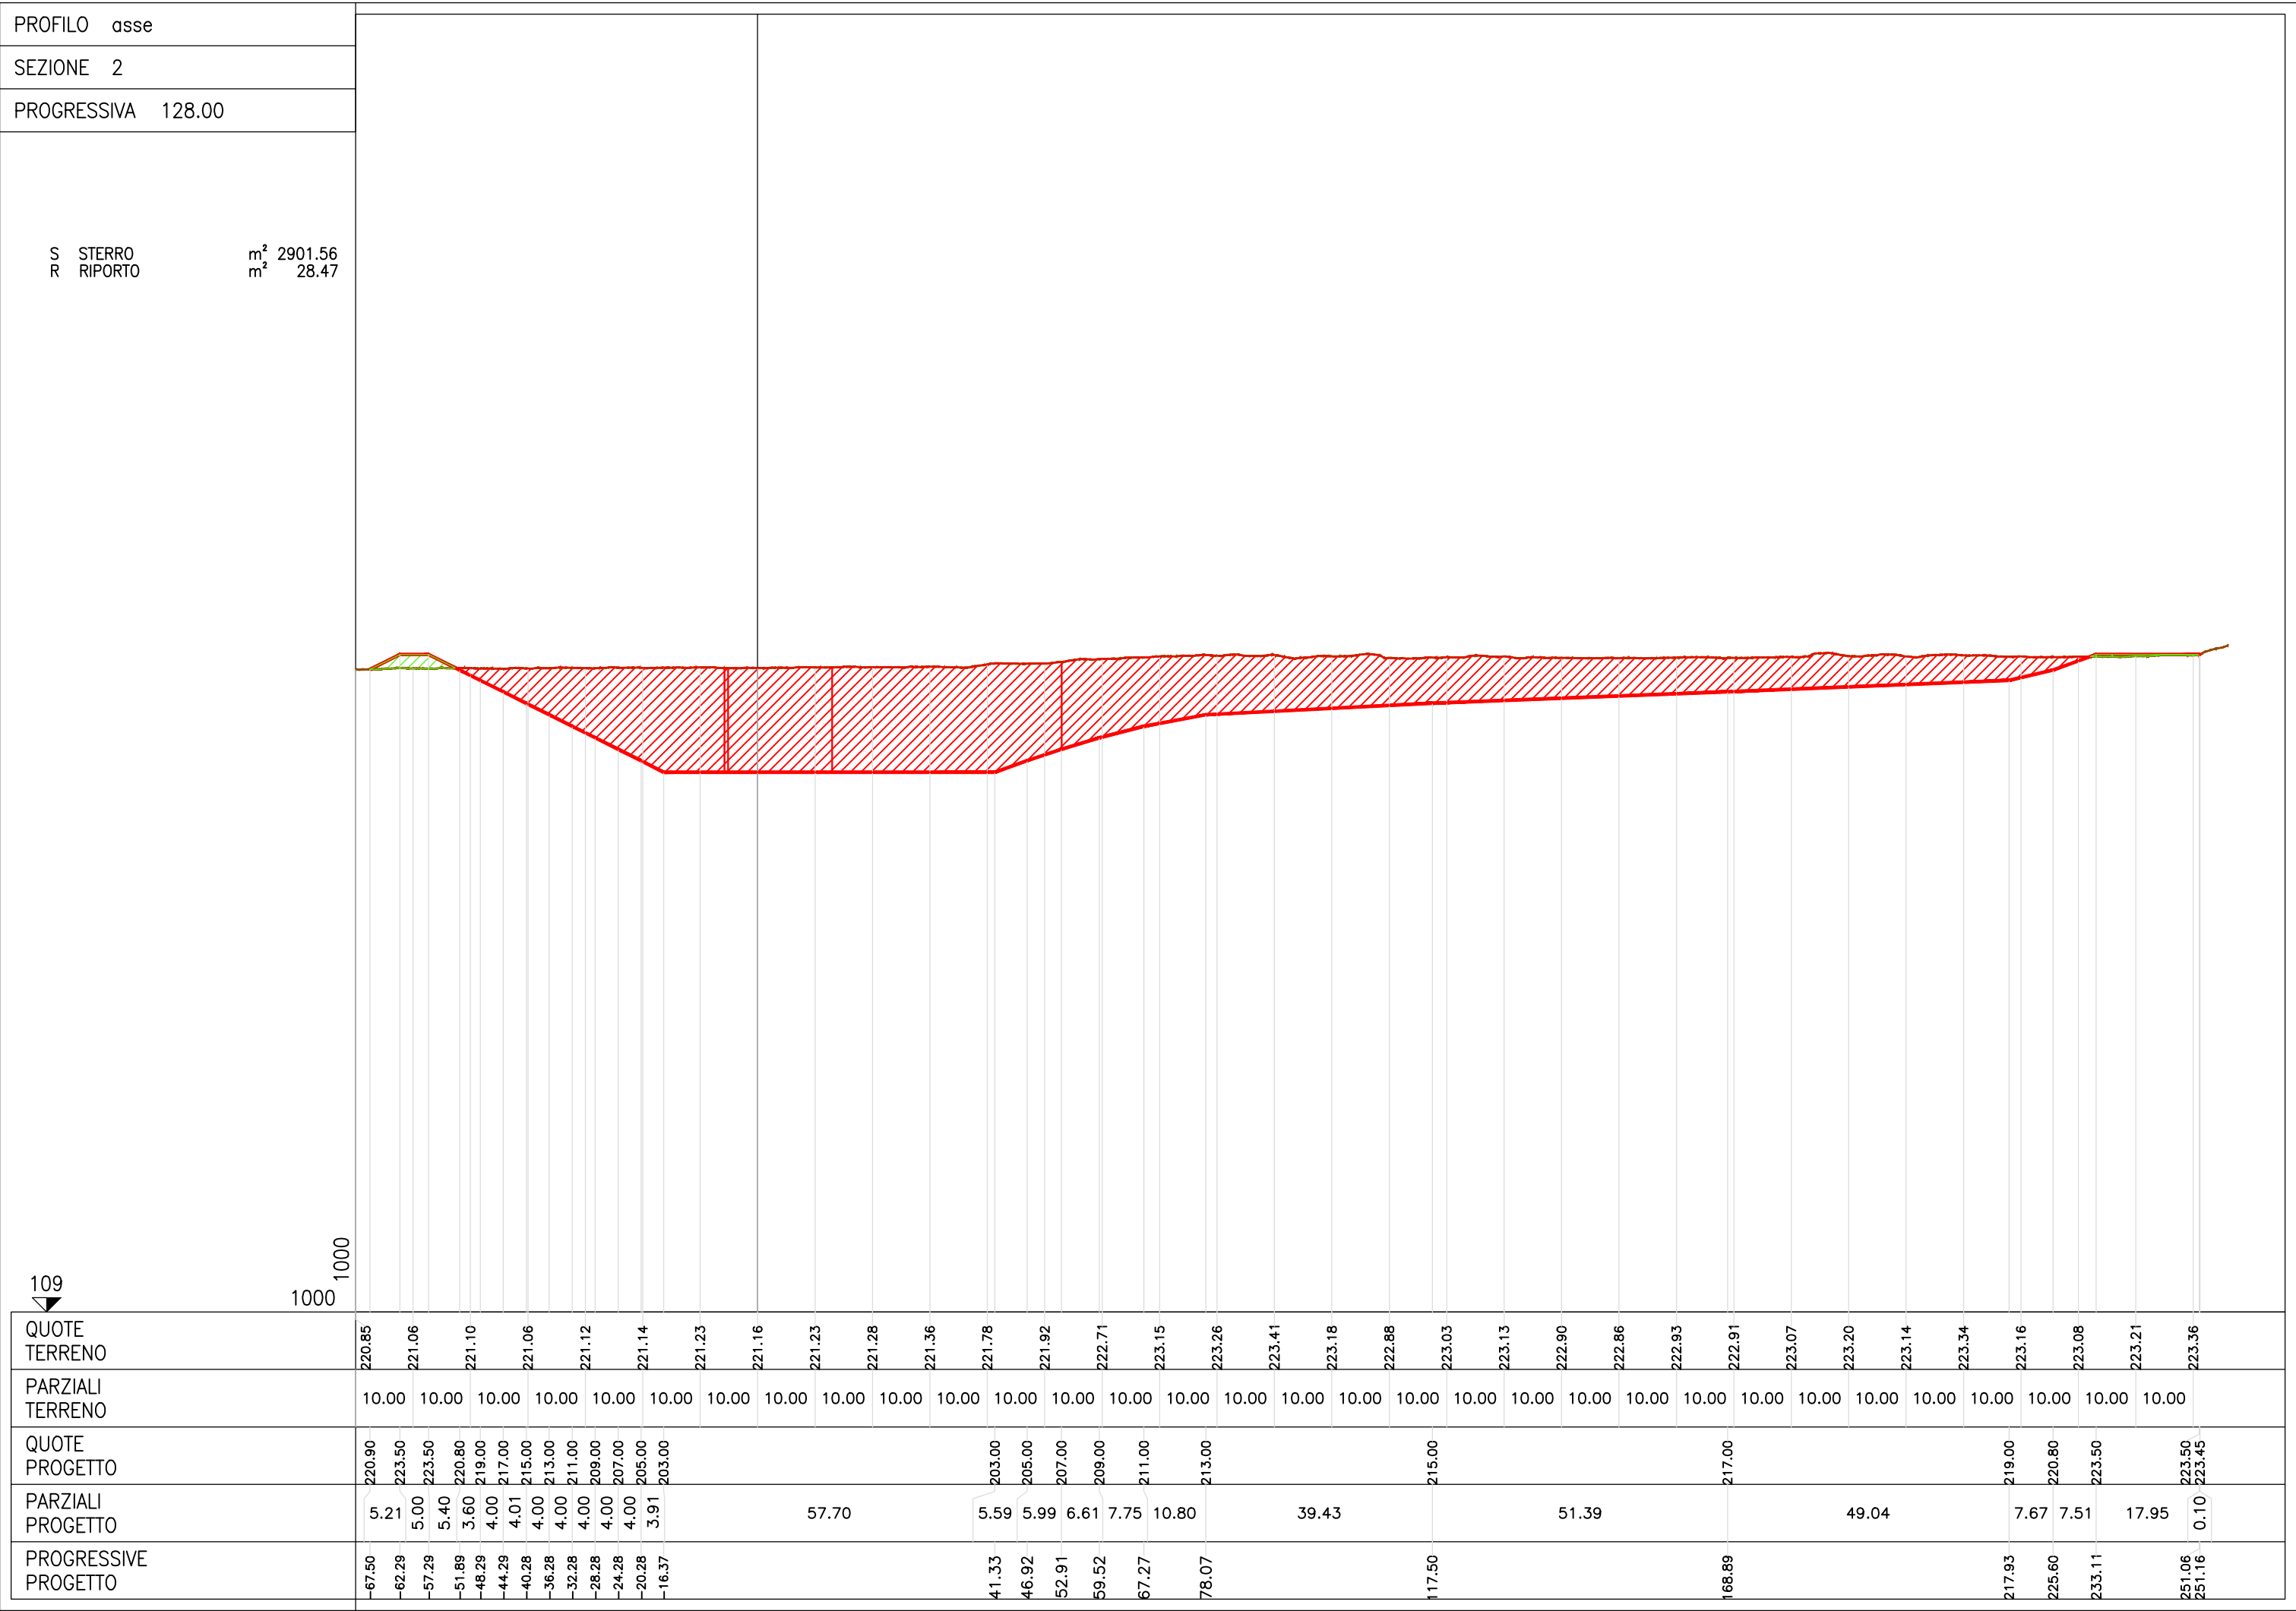

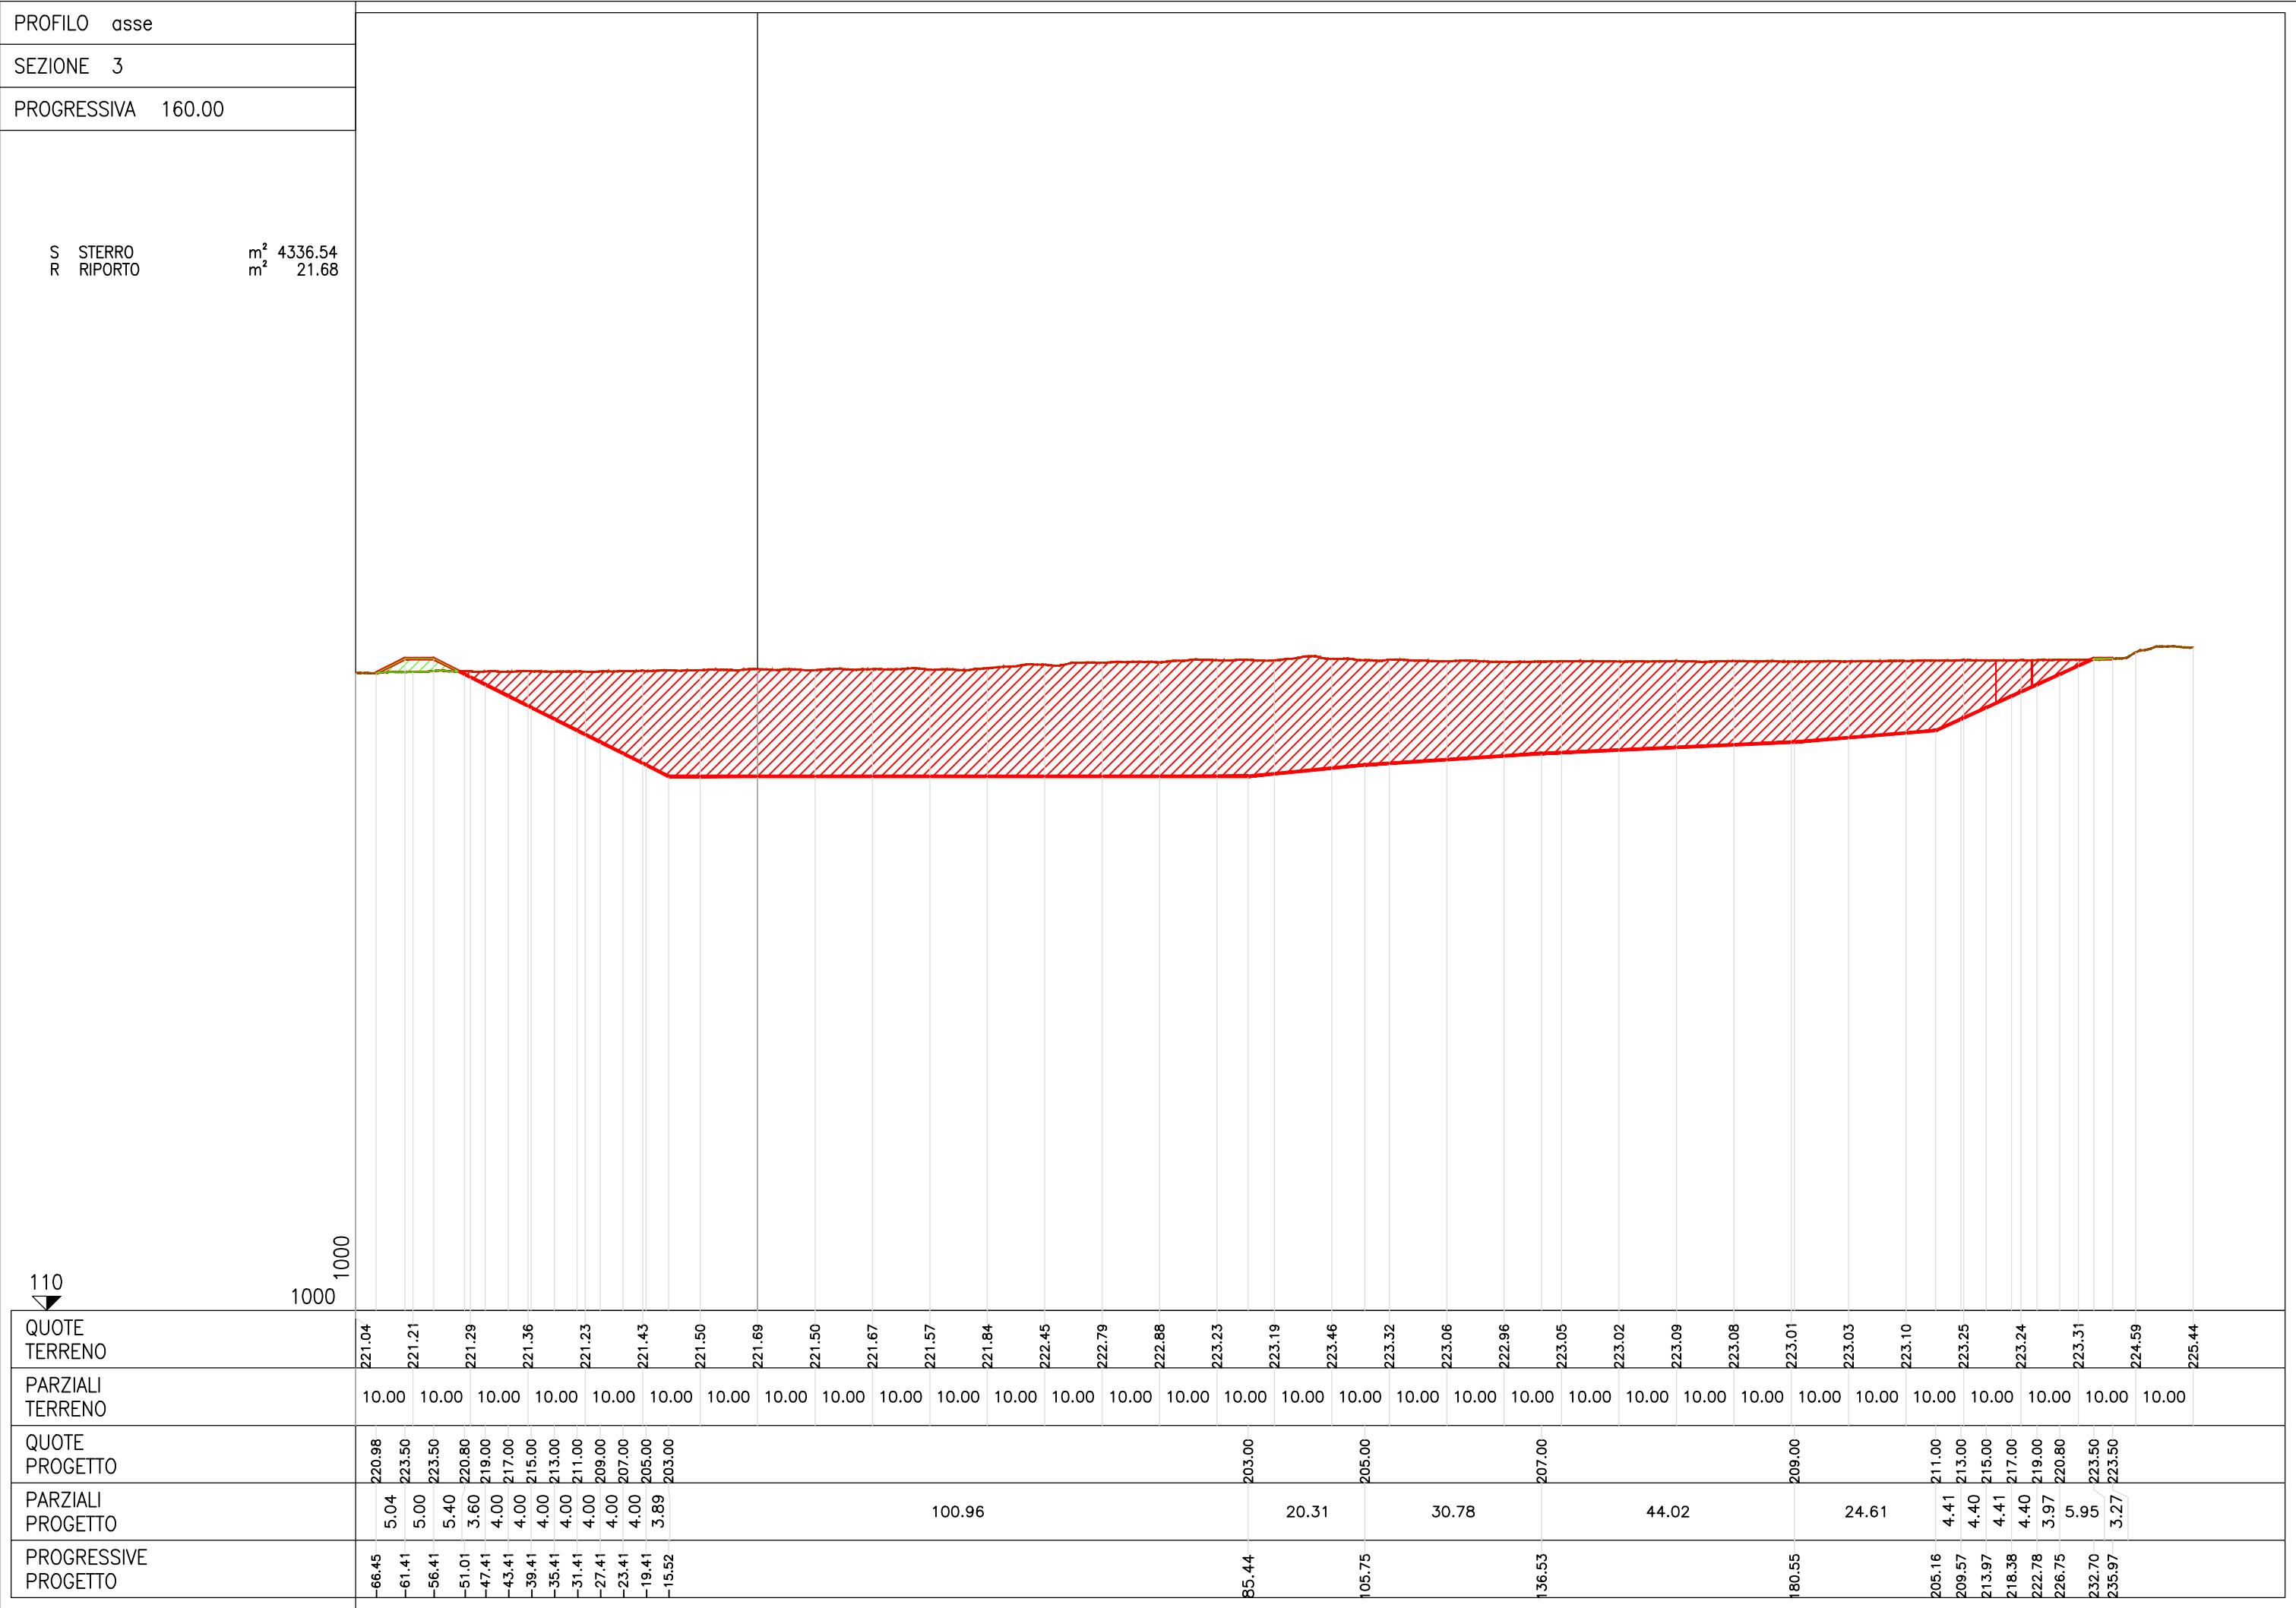


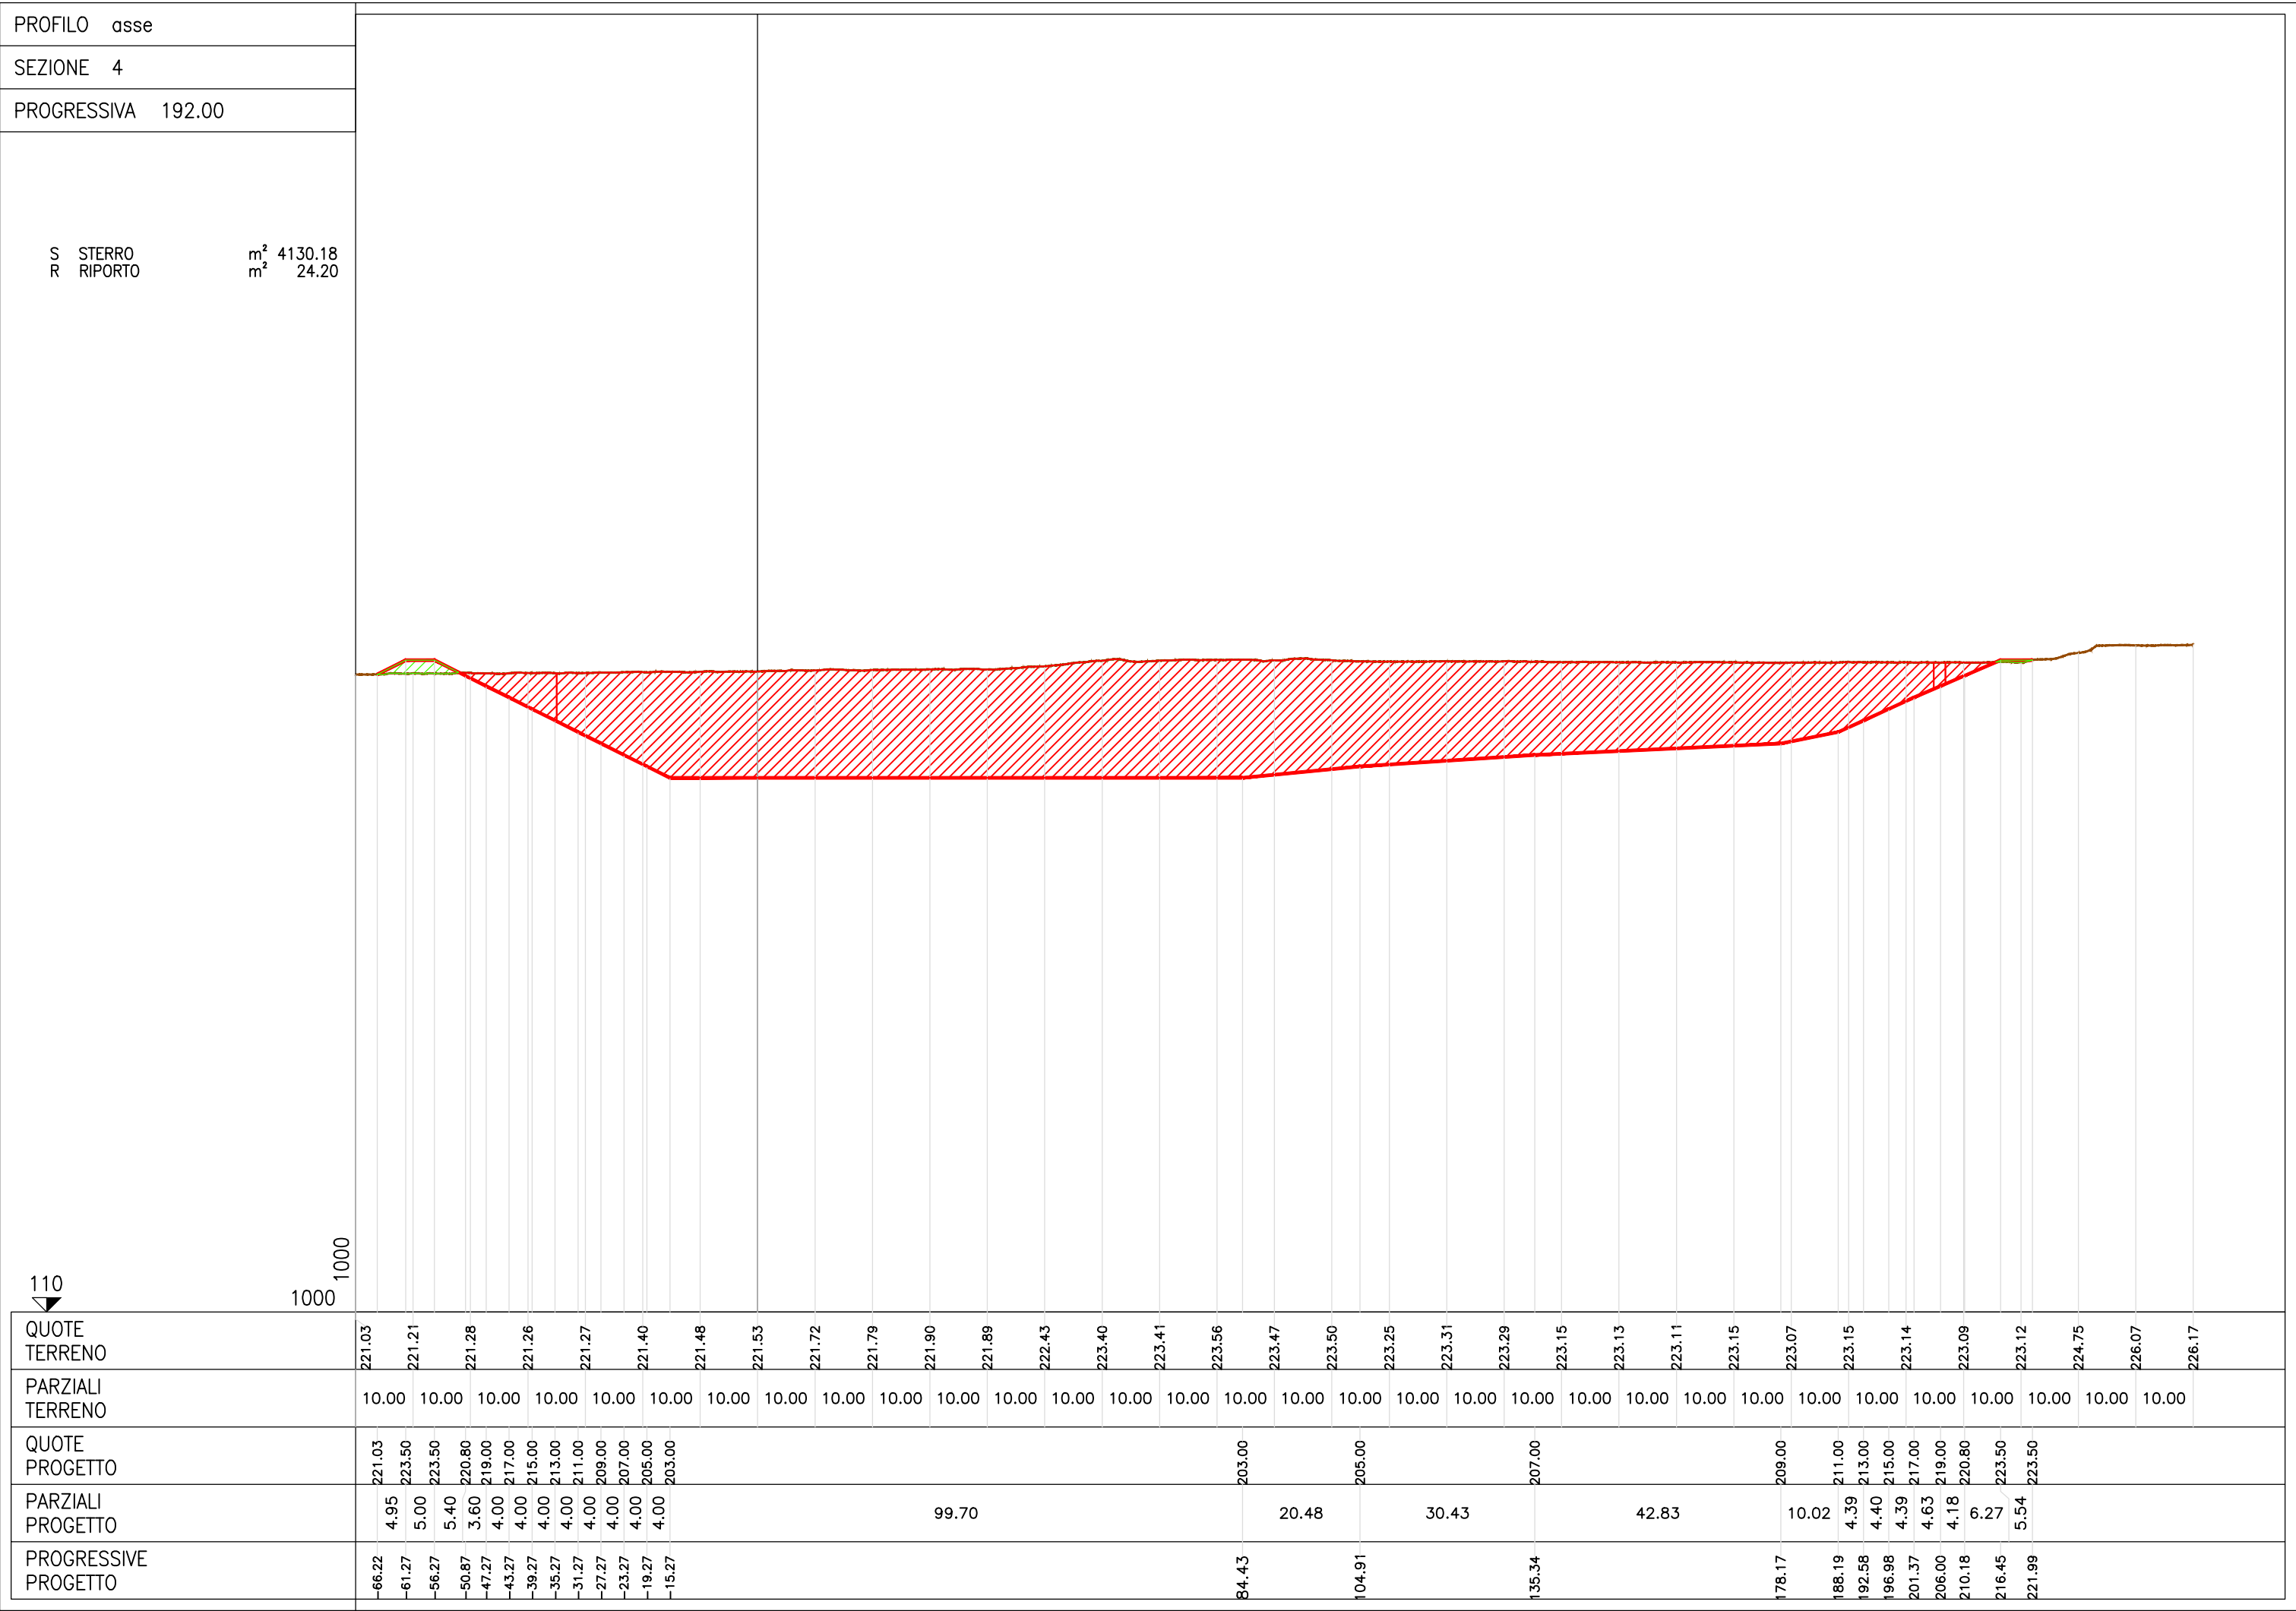


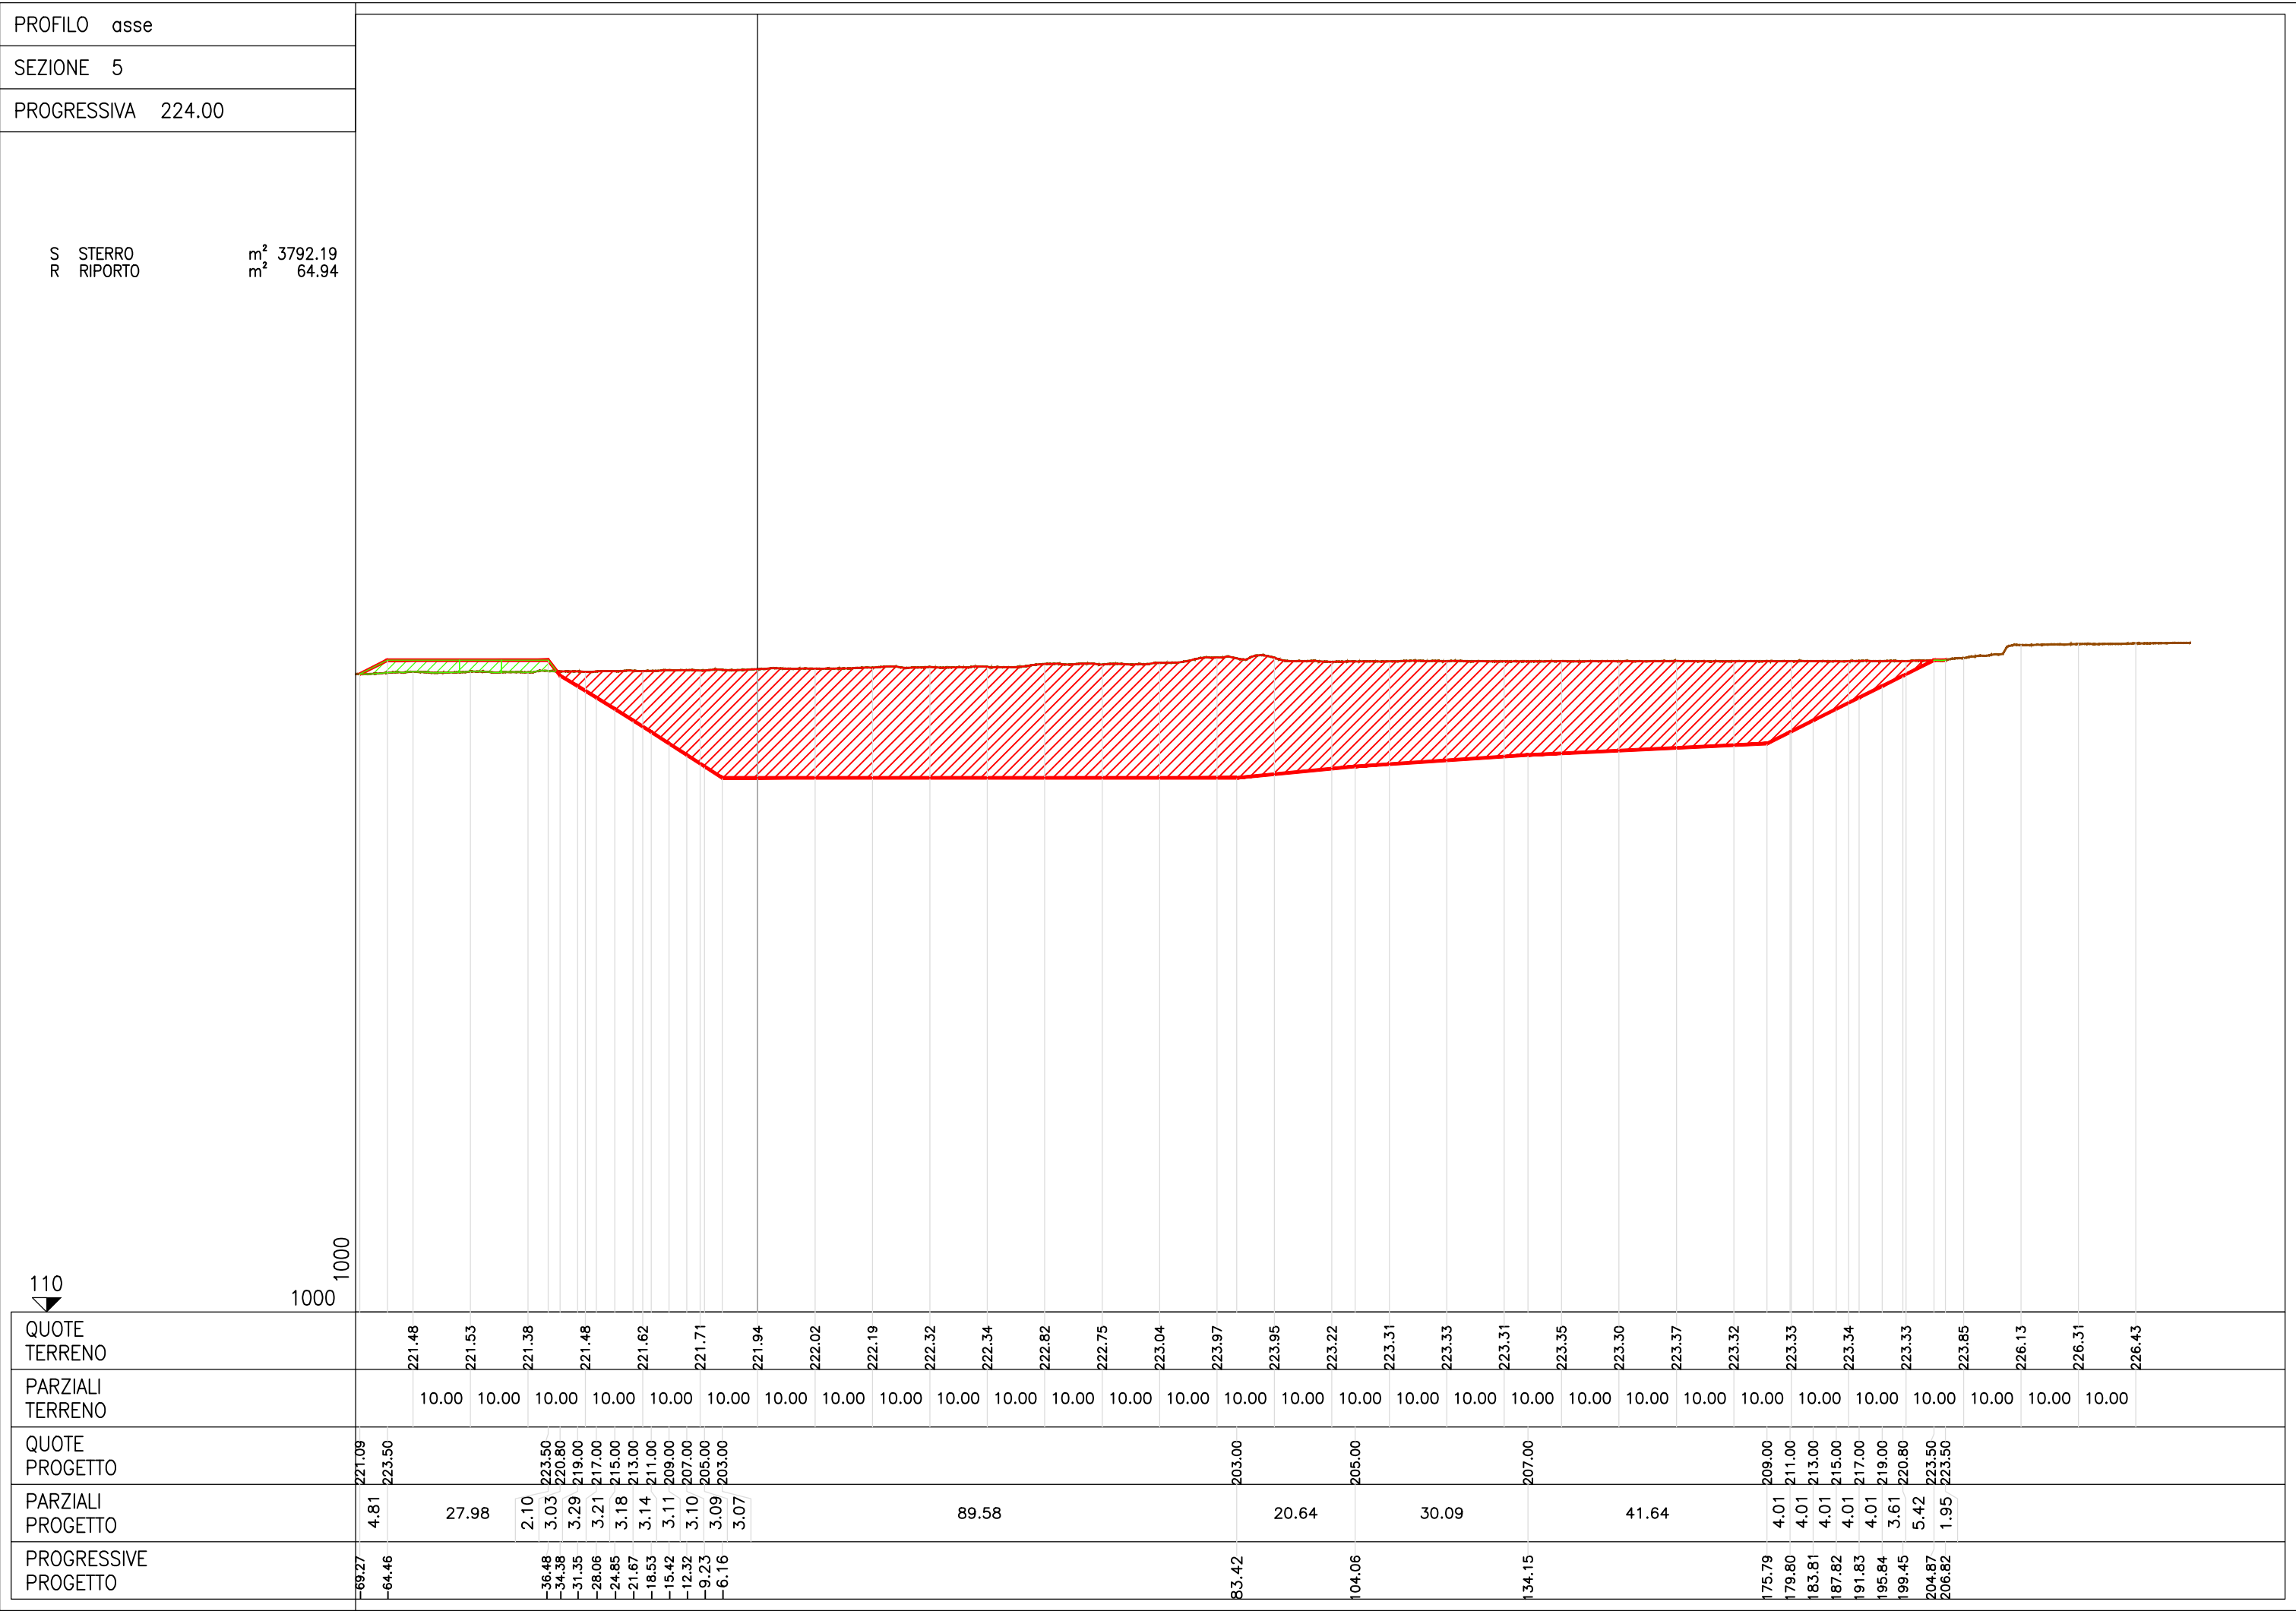


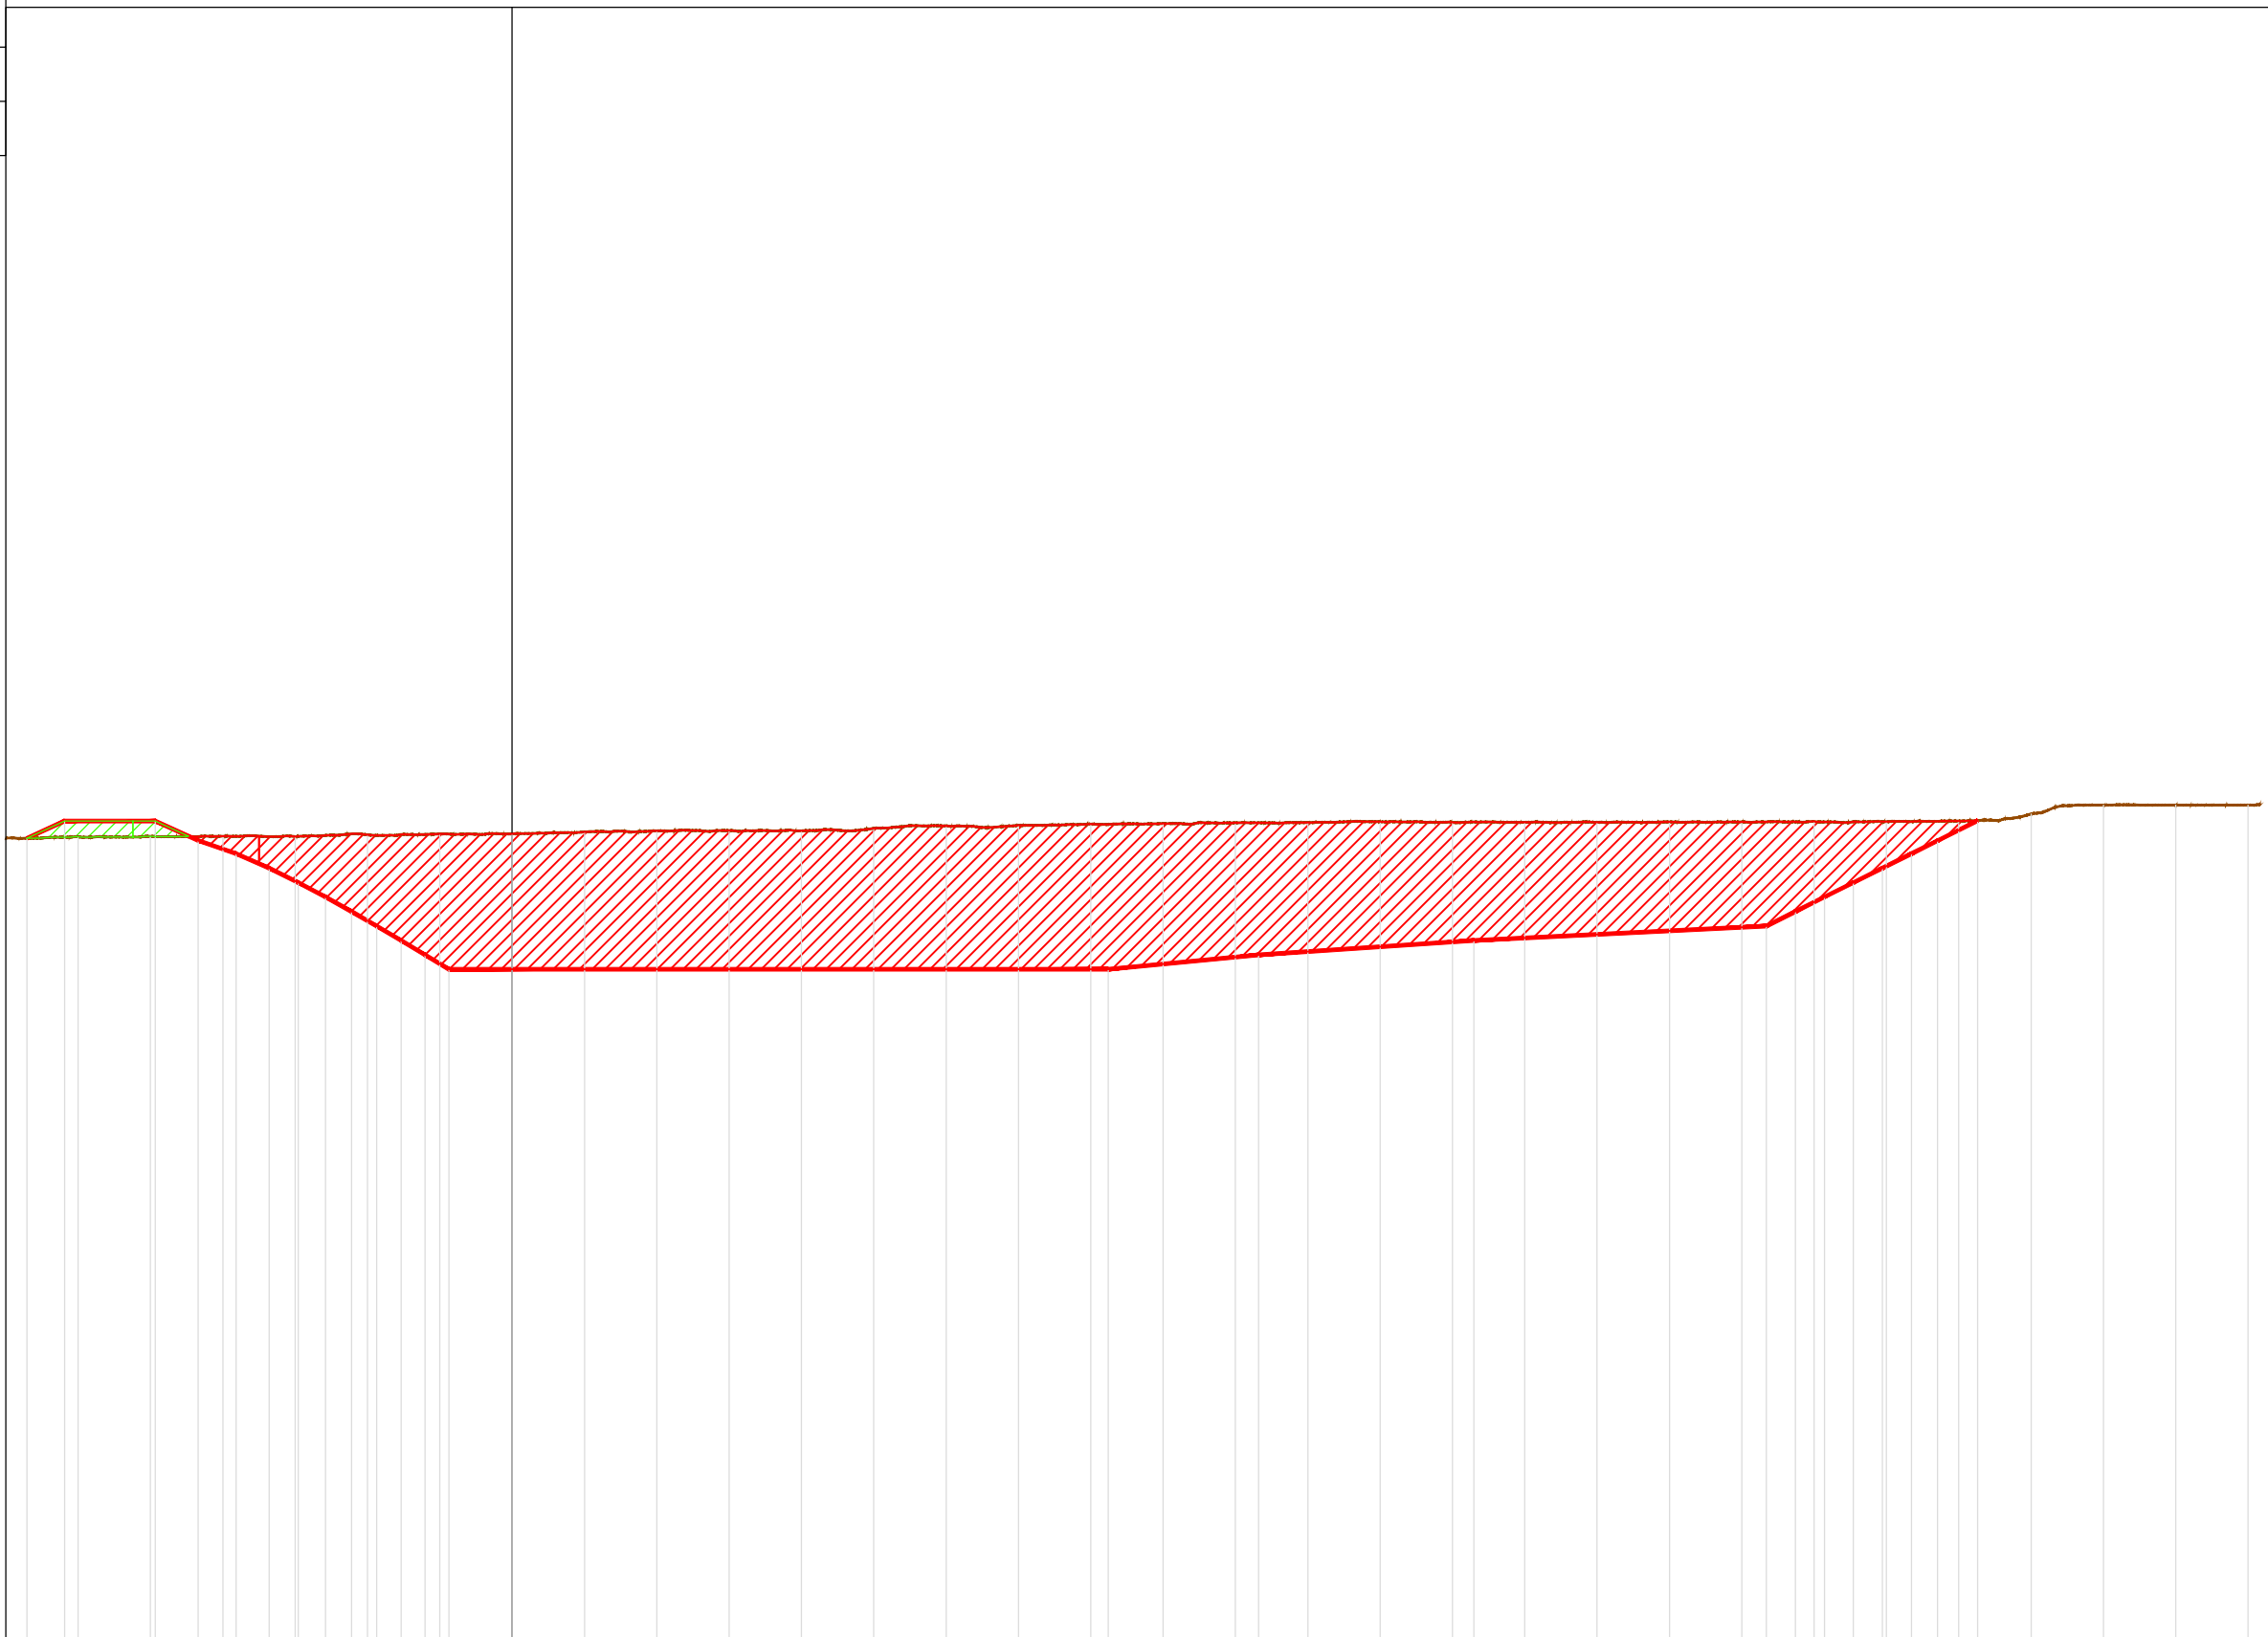PROFILO		asse	
SEZIONE		6	
PROGRESSIVA		256.00	
S R		STERRO RIPORTO	m² 3810.83 m² 38.34	
	
QUOTE TERRENO		<table><tr><td></td><td></td><td>221.32</td><td></td><td>221.38</td><td></td><td>221.40</td><td></td><td>221.37</td><td></td><td>221.61</td><td></td><td>221.71</td><td></td><td>221.75</td><td></td><td>221.99</td><td></td><td>222.16</td><td></td><td>222.19</td><td></td><td>222.16</td><td></td><td>222.48</td><td></td><td>222.84</td><td></td><td>222.90</td><td></td><td>223.07</td><td></td><td>223.15</td><td></td><td>223.25</td><td></td><td>223.28</td><td></td><td>223.42</td><td></td><td>223.34</td><td></td><td>223.32</td><td></td><td>223.34</td><td></td><td>223.38</td><td></td><td>223.38</td><td></td><td>223.43</td><td></td><td>223.42</td><td></td><td>223.50</td><td></td><td>224.47</td><td></td><td>225.72</td><td></td><td>225.71</td><td></td><td>225.72</td></tr></table>																														221.32		221.38		221.40		221.37		221.61		221.71		221.75		221.99		222.16		222.19		222.16		222.48		222.84		222.90		223.07		223.15		223.25		223.28		223.42		223.34		223.32		223.34		223.38		223.38		223.43		223.42		223.50		224.47		225.72		225.71		225.72
		221.32		221.38		221.40		221.37		221.61		221.71		221.75		221.99		222.16		222.19		222.16		222.48		222.84		222.90		223.07		223.15		223.25		223.28		223.42		223.34		223.32		223.34		223.38		223.38		223.43		223.42		223.50		224.47		225.72		225.71		225.72																														
PARZIALI TERRENO		<table><tr><td></td><td></td><td>10.00</td><td></td><td>10.00</td><td></td><td>10.00</td><td></td><td>10.00</td><td></td><td>10.00</td><td></td><td>10.00</td><td></td><td>10.00</td><td></td><td>10.00</td><td></td><td>10.00</td><td></td><td>10.00</td><td></td><td>10.00</td><td></td><td>10.00</td><td></td><td>10.00</td><td></td><td>10.00</td><td></td><td>10.00</td><td></td><td>10.00</td><td></td><td>10.00</td><td></td><td>10.00</td><td></td><td>10.00</td><td></td><td>10.00</td><td></td><td>10.00</td><td></td><td>10.00</td><td></td><td>10.00</td><td></td><td>10.00</td><td></td><td>10.00</td><td></td><td>10.00</td><td></td><td>10.00</td><td></td><td>10.00</td></tr></table>																														10.00		10.00		
		10.00		10.00		10.00		10.00		10.00		10.00		10.00		10.00		10.00		10.00		10.00		10.00		10.00		10.00		10.00		10.00		10.00		10.00		10.00		10.00		10.00		10.00		10.00		10.00		10.00		10.00		10.00		10.00																																				
QUOTE PROGETTO		<table><tr><td></td><td></td><td>221.13</td><td></td><td>223.50</td><td></td><td>223.50</td><td></td><td>220.80</td><td></td><td>219.00</td><td></td><td>217.00</td><td></td><td>215.00</td><td></td><td>213.00</td><td></td><td>211.00</td><td></td><td>209.00</td><td></td><td>207.00</td><td></td><td>205.00</td><td></td><td>203.00</td><td></td><td></td><td></td><td>203.00</td><td></td><td></td><td></td><td>205.00</td><td></td><td></td><td></td><td>207.00</td><td></td><td></td><td></td><td></td><td></td><td></td><td></td><td>209.00</td><td></td><td>211.00</td><td></td><td>213.00</td><td></td><td>215.00</td><td></td><td>217.00</td><td></td><td>219.00</td><td></td><td>220.80</td><td></td><td>223.57</td></tr></table>																														221.13		223.50		223.50		220.80		219.00		217.00		215.00		213.00		211.00		209.00		207.00		205.00		203.00				203.00				205.00				207.00								209.00		211.00		213.00		215.00		217.00		219.00		220.80		223.57		
		221.13		223.50		223.50		220.80		219.00		217.00		215.00		213.00		211.00		209.00		207.00		205.00		203.00				203.00				205.00				207.00								209.00		211.00		213.00		215.00		217.00		219.00		220.80		223.57																																
PARZIALI PROGETTO		<table><tr><td></td><td></td><td>5.19</td><td></td><td>12.54</td><td></td><td>5.94</td><td></td><td>5.23</td><td></td><td>4.57</td><td></td><td>4.04</td><td></td><td>3.76</td><td></td><td>3.59</td><td></td><td>3.47</td><td></td><td>3.39</td><td></td><td>3.33</td><td></td><td>3.28</td><td></td><td></td><td></td><td>91.15</td><td></td><td></td><td></td><td>20.81</td><td></td><td></td><td></td><td>29.74</td><td></td><td></td><td></td><td>40.45</td><td></td><td></td><td></td><td>4.01</td><td></td><td>4.01</td><td></td><td>4.01</td><td></td><td>4.01</td><td></td><td>4.01</td><td></td><td>3.61</td><td></td><td>5.56</td></tr></table>																														5.19		12.54		5.94		5.23		4.57		4.04		3.76		3.59		3.47		3.39		3.33		3.28				91.15				20.81				29.74				40.45				4.01		4.01		4.01		4.01		4.01		3.61		5.56						
		5.19		12.54		5.94		5.23		4.57		4.04		3.76		3.59		3.47		3.39		3.33		3.28				91.15				20.81				29.74				40.45				4.01		4.01		4.01		4.01		4.01		3.61		5.56																																				
PROGRESSIVE PROGETTO		<table><tr><td></td><td></td><td>-67.07</td><td></td><td>-61.88</td><td></td><td>-49.34</td><td></td><td>-43.40</td><td></td><td>-38.17</td><td></td><td>-33.60</td><td></td><td>-29.56</td><td></td><td>-25.80</td><td></td><td>-22.21</td><td></td><td>-18.74</td><td></td><td>-15.35</td><td></td><td>-12.02</td><td></td><td>-8.74</td><td></td><td></td><td></td><td>82.41</td><td></td><td></td><td></td><td>103.22</td><td></td><td></td><td></td><td>132.96</td><td></td><td></td><td></td><td></td><td></td><td></td><td></td><td>173.41</td><td></td><td>177.42</td><td></td><td>181.43</td><td></td><td>185.44</td><td></td><td>189.45</td><td></td><td>193.46</td><td></td><td>197.07</td><td></td><td>202.63</td></tr></table>																														-67.07		-61.88		-49.34		-43.40		-38.17		-33.60		-29.56		-25.80		-22.21		-18.74		-15.35		-12.02		-8.74				82.41				103.22				132.96								173.41		177.42		181.43		185.44		189.45		193.46		197.07		202.63		
		-67.07		-61.88		-49.34		-43.40		-38.17		-33.60		-29.56		-25.80		-22.21		-18.74		-15.35		-12.02		-8.74				82.41				103.22				132.96								173.41		177.42		181.43		185.44		189.45		193.46		197.07		202.63																																




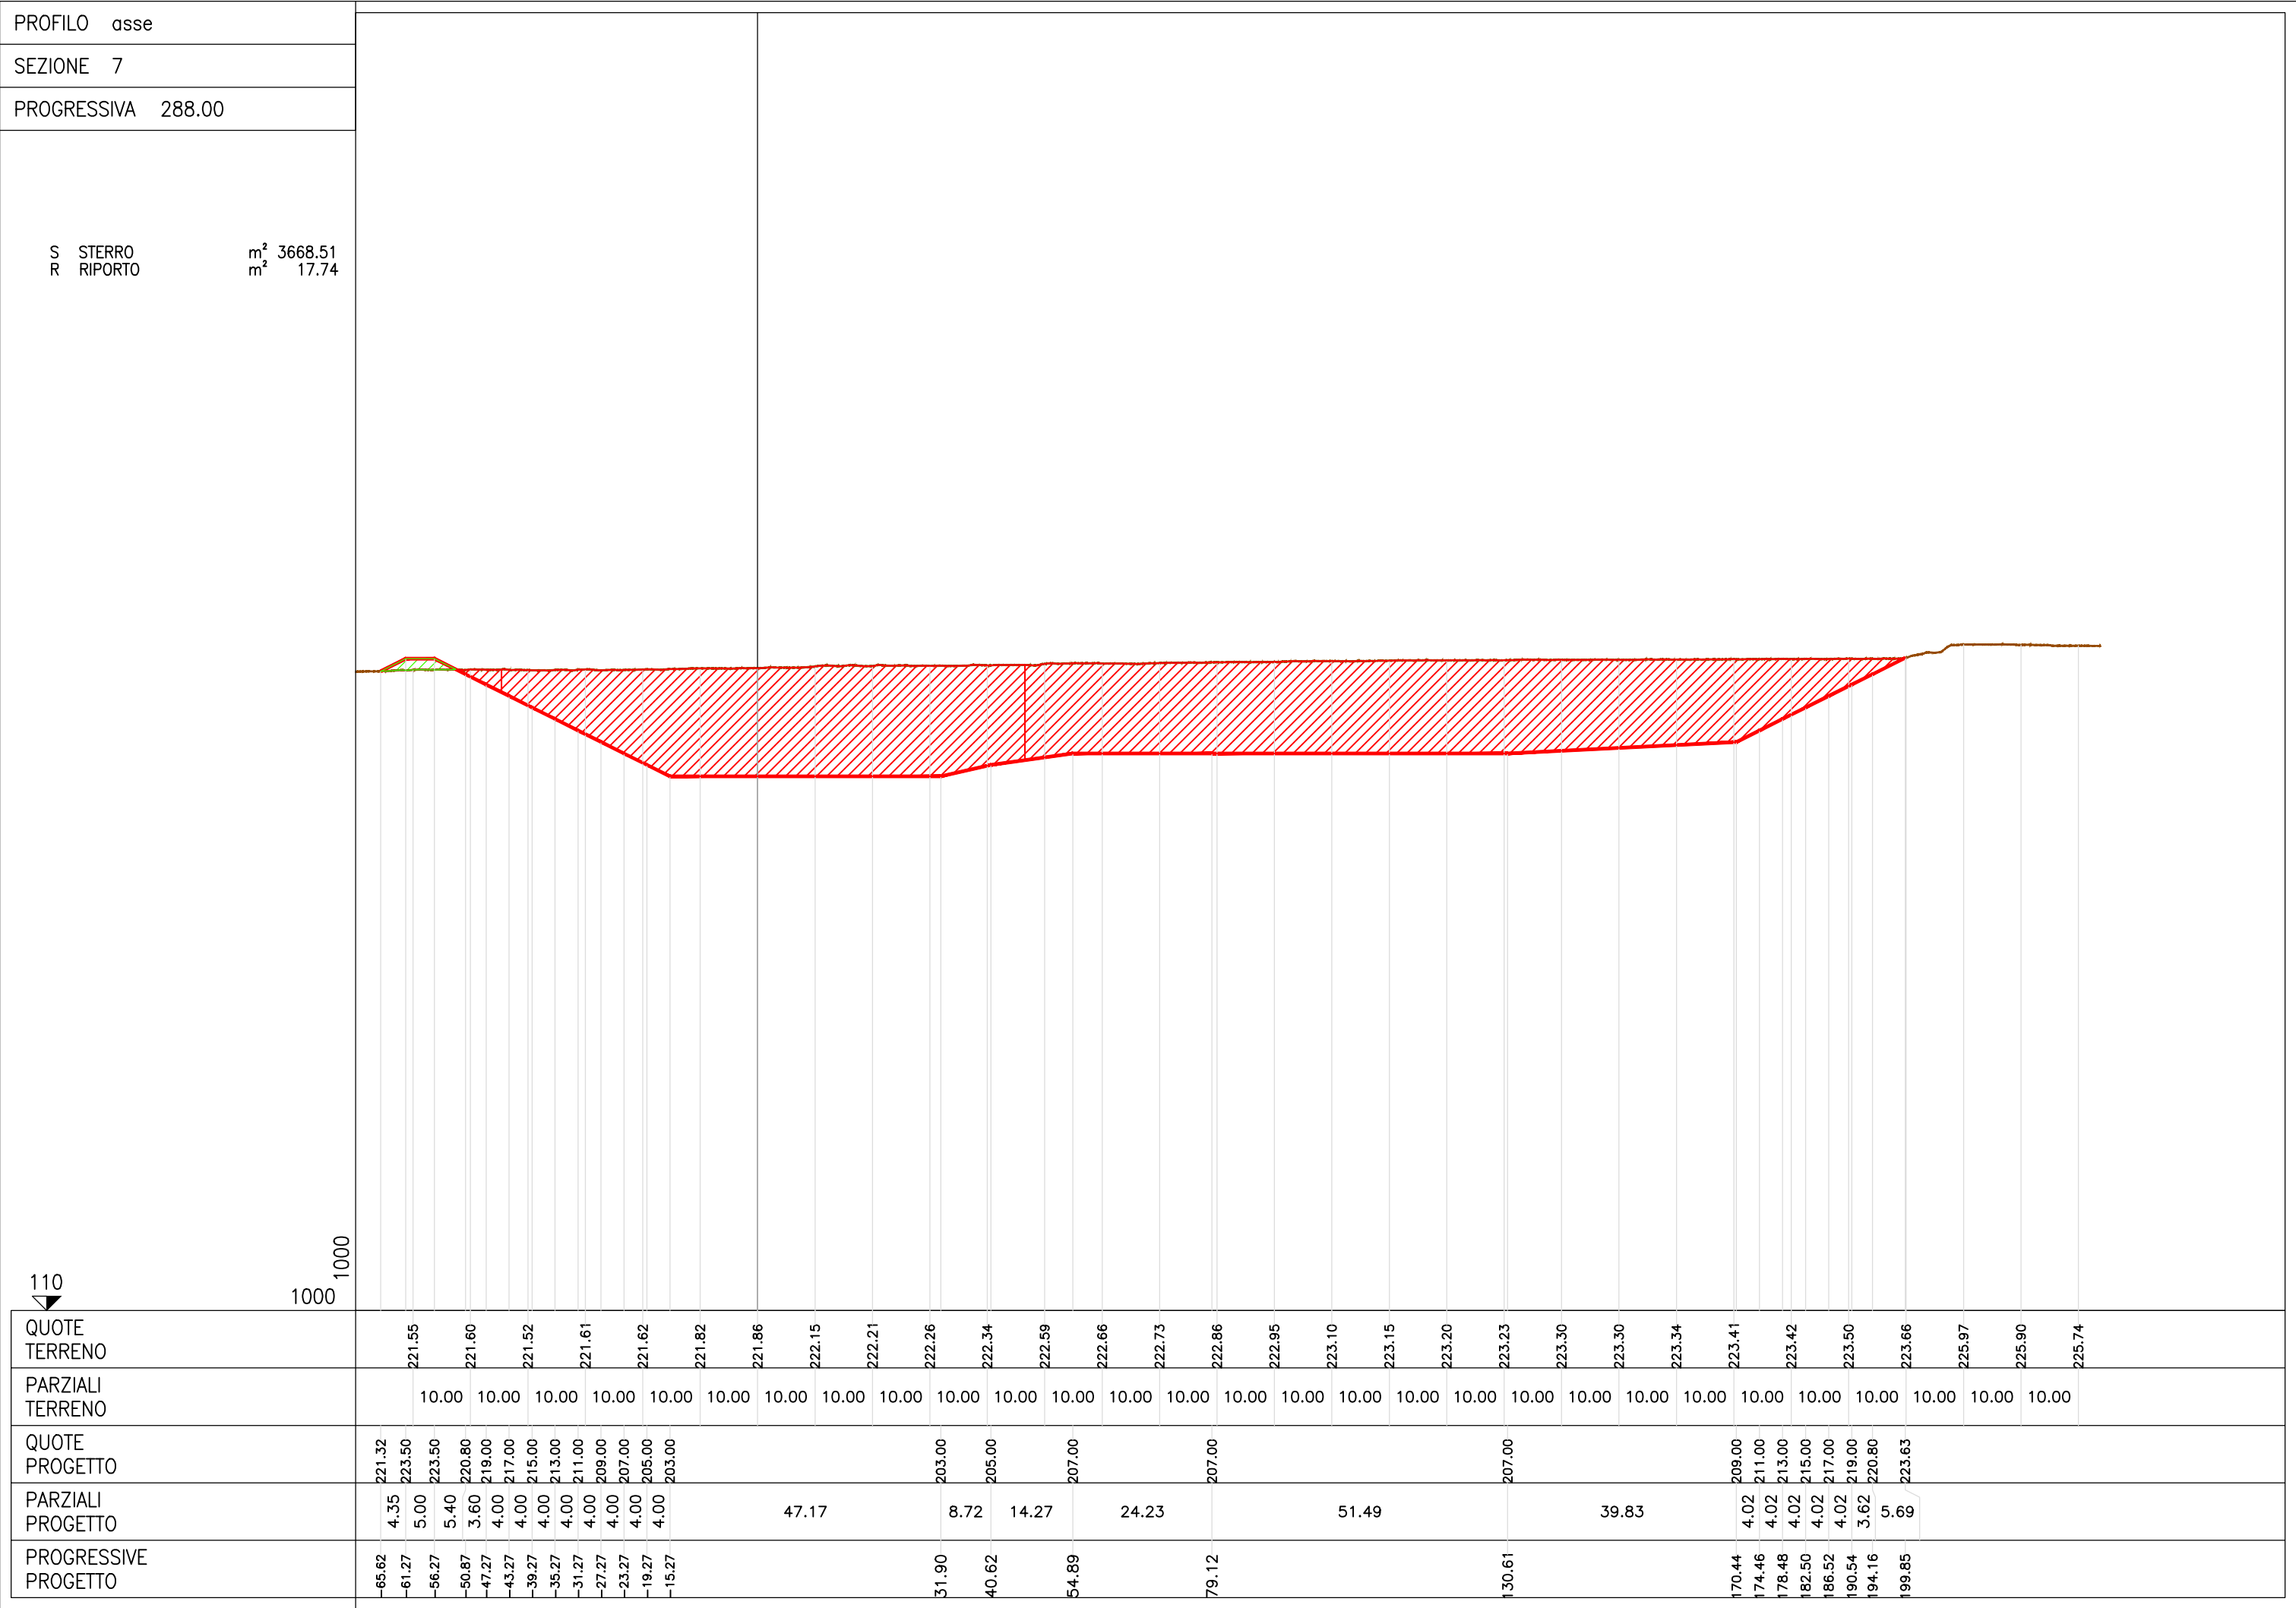

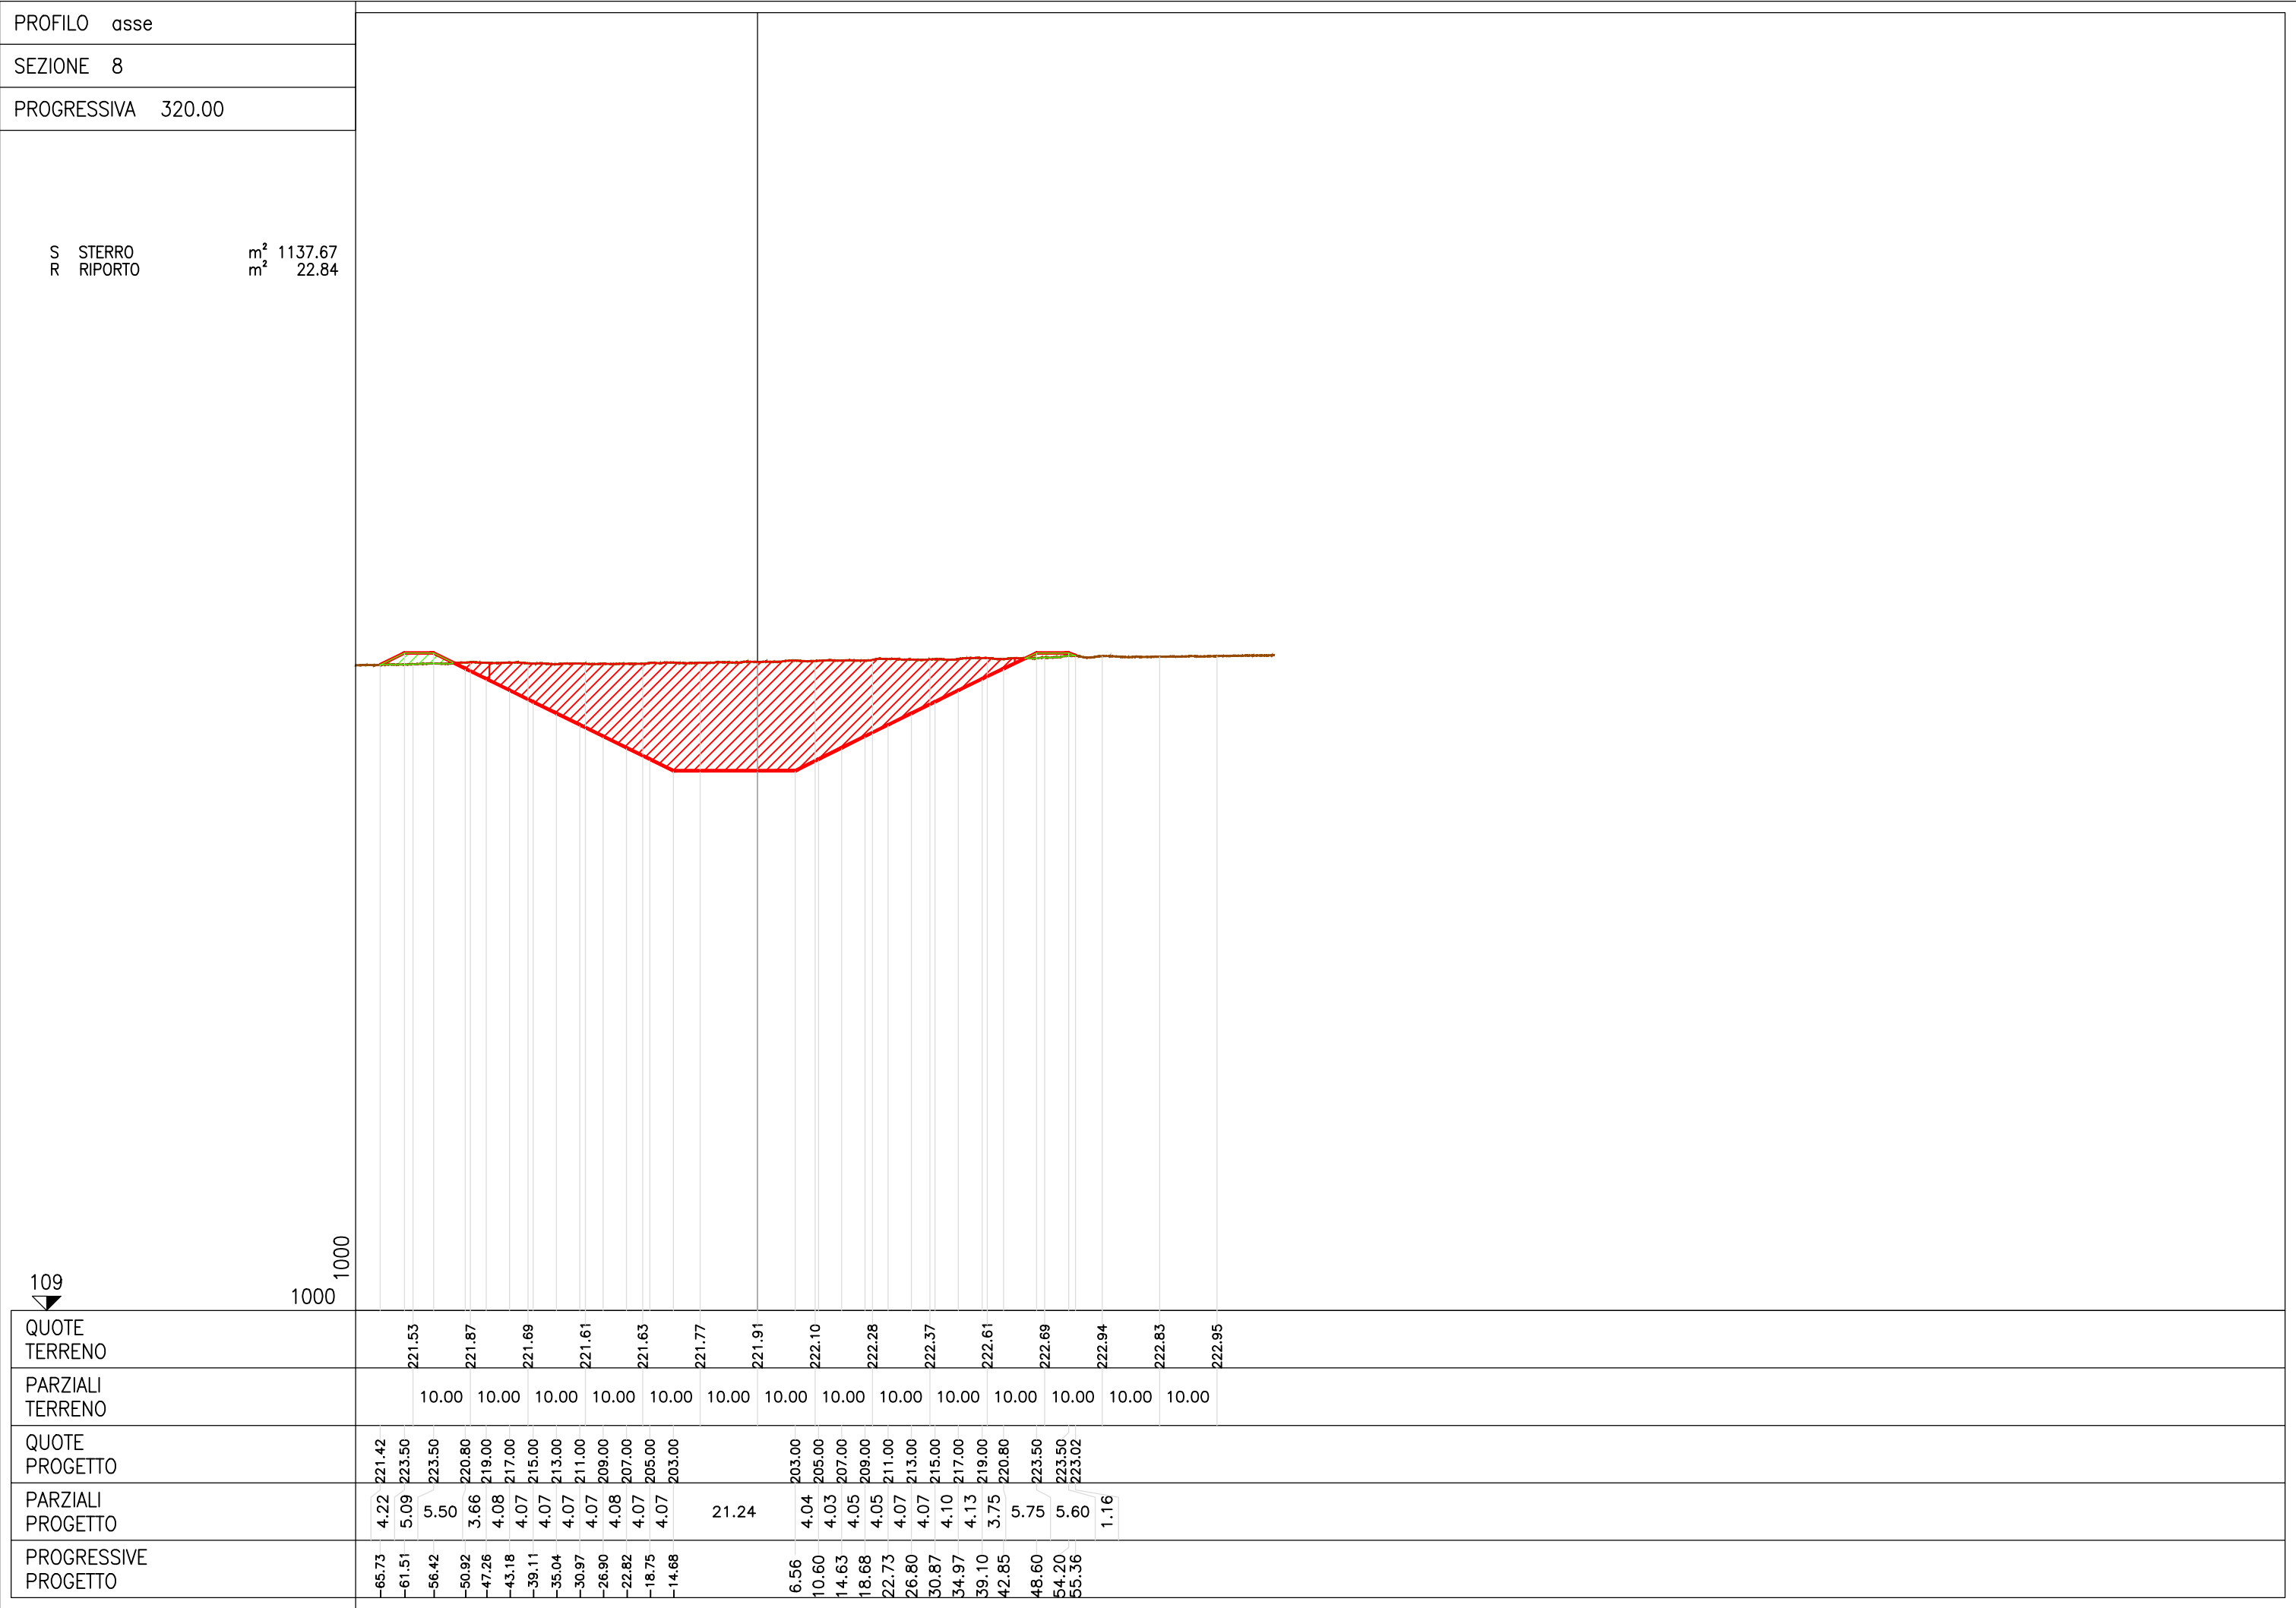

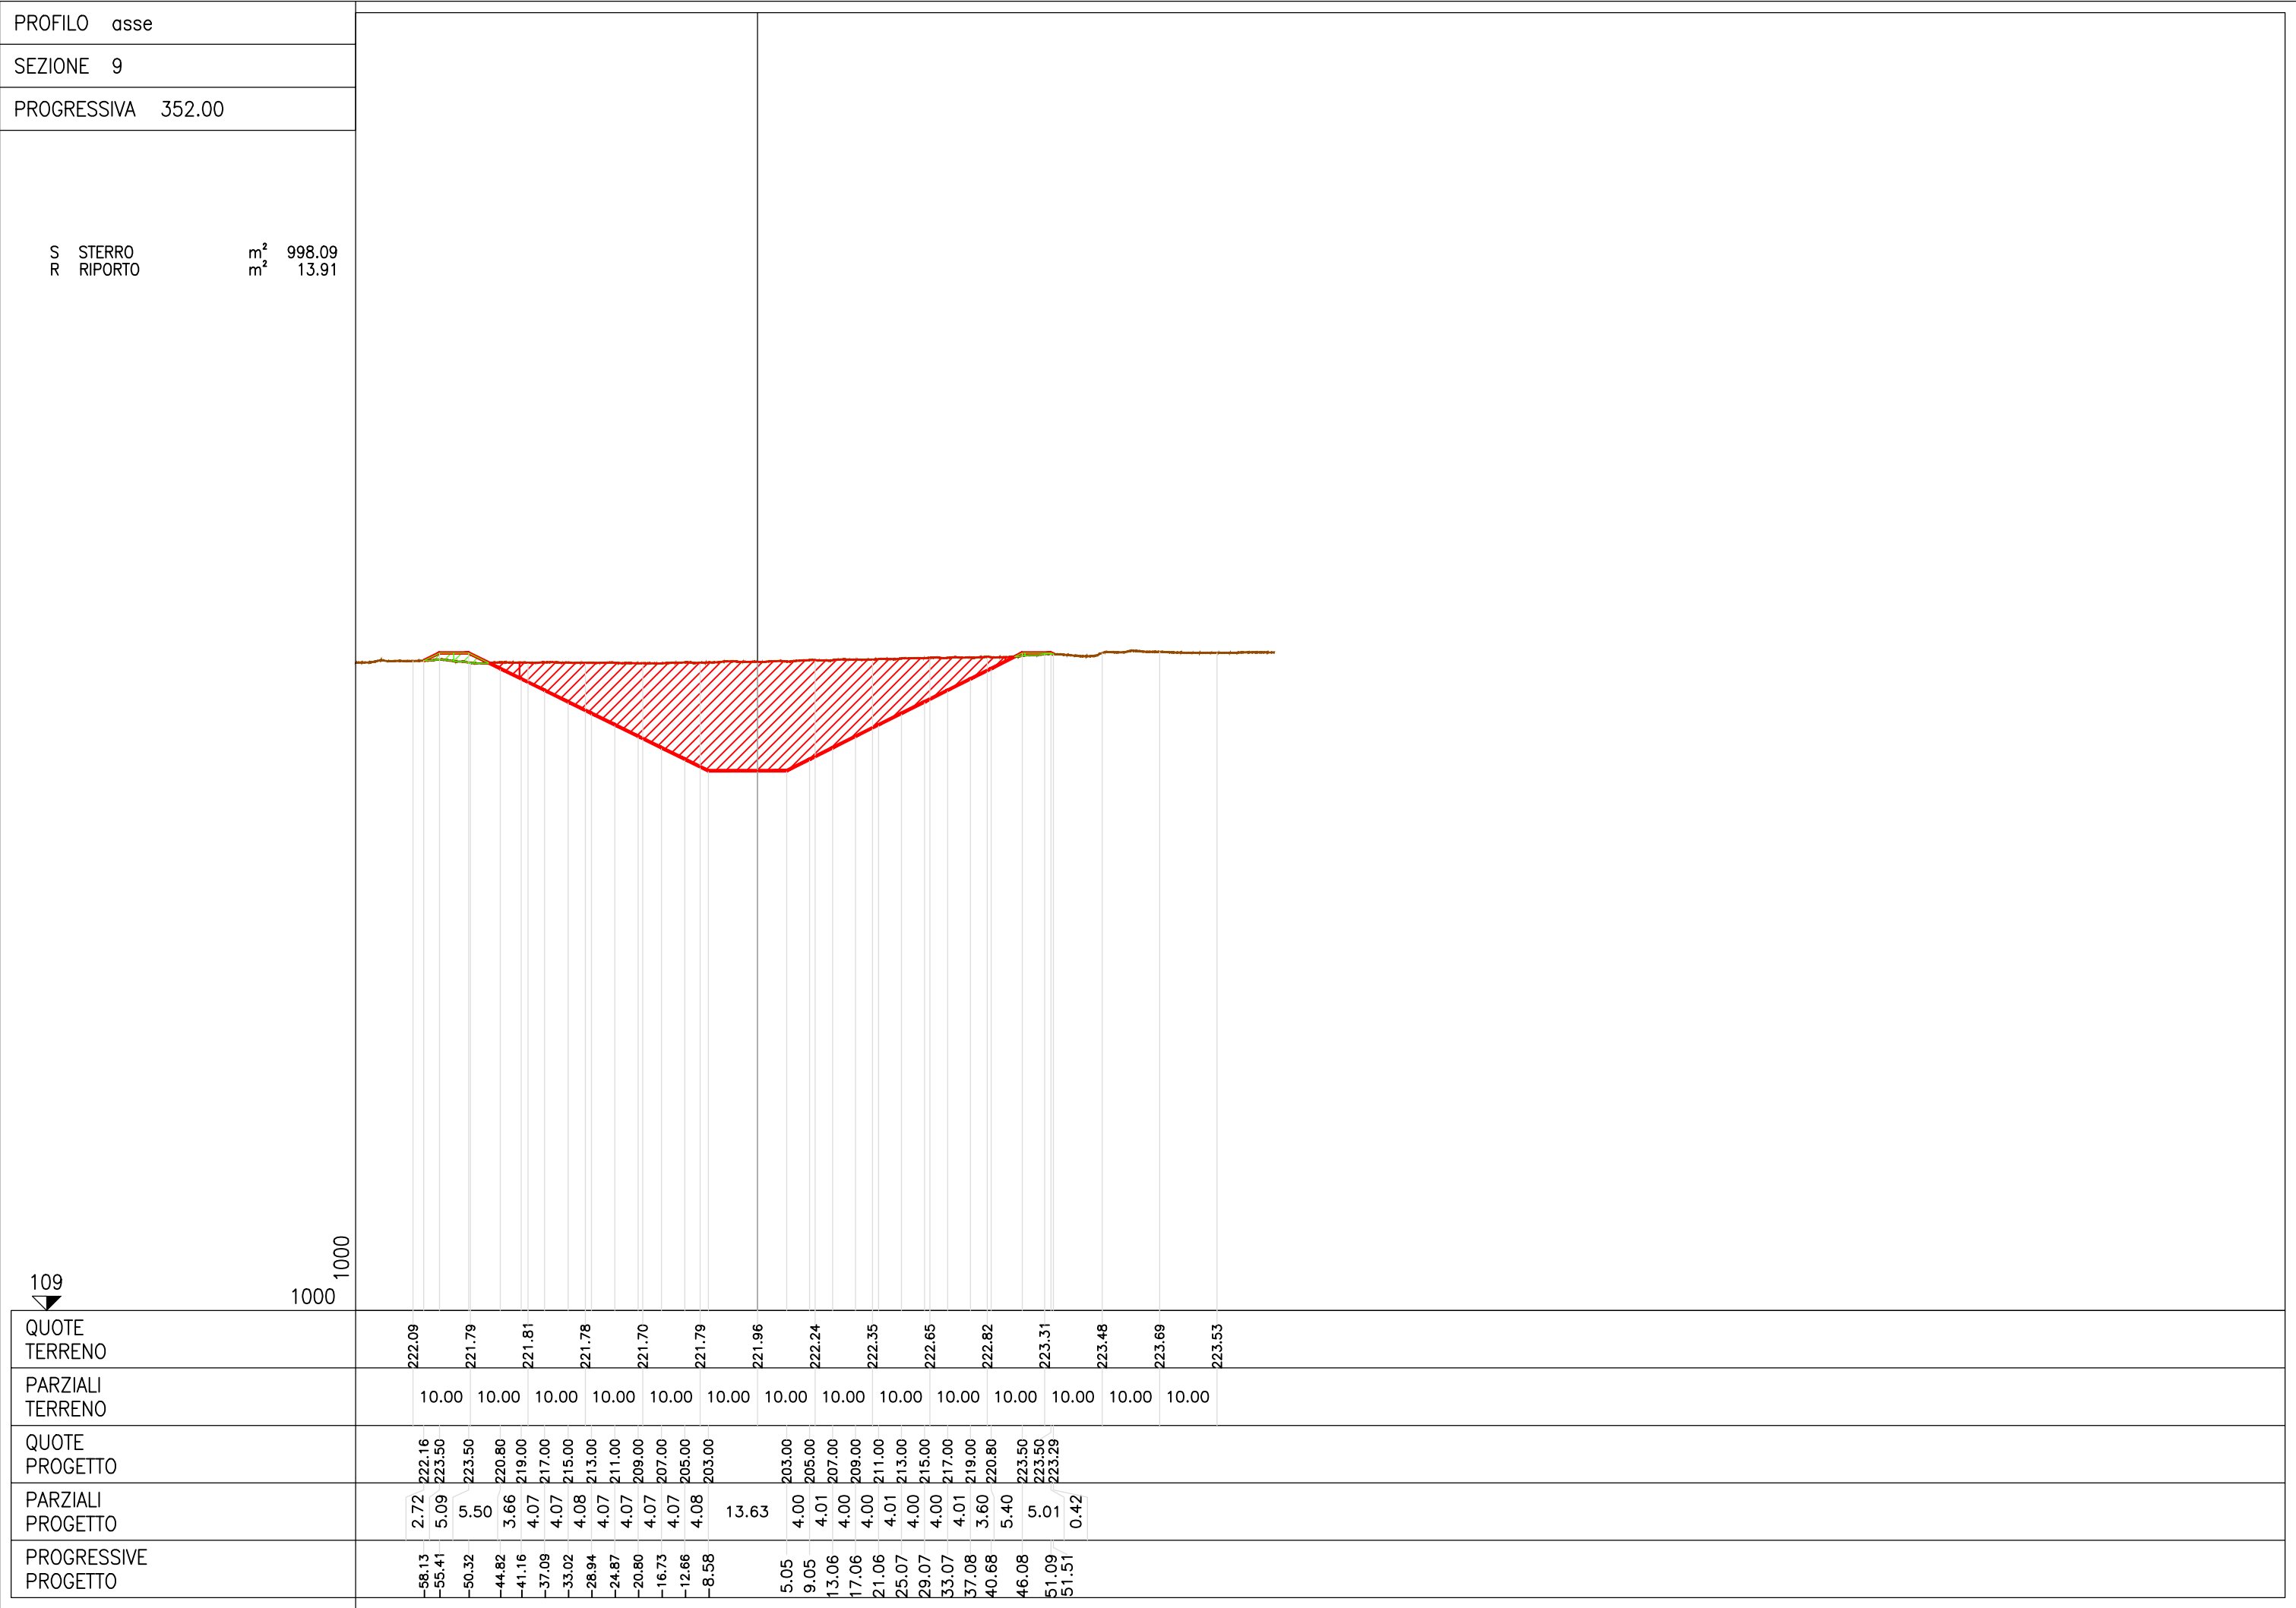



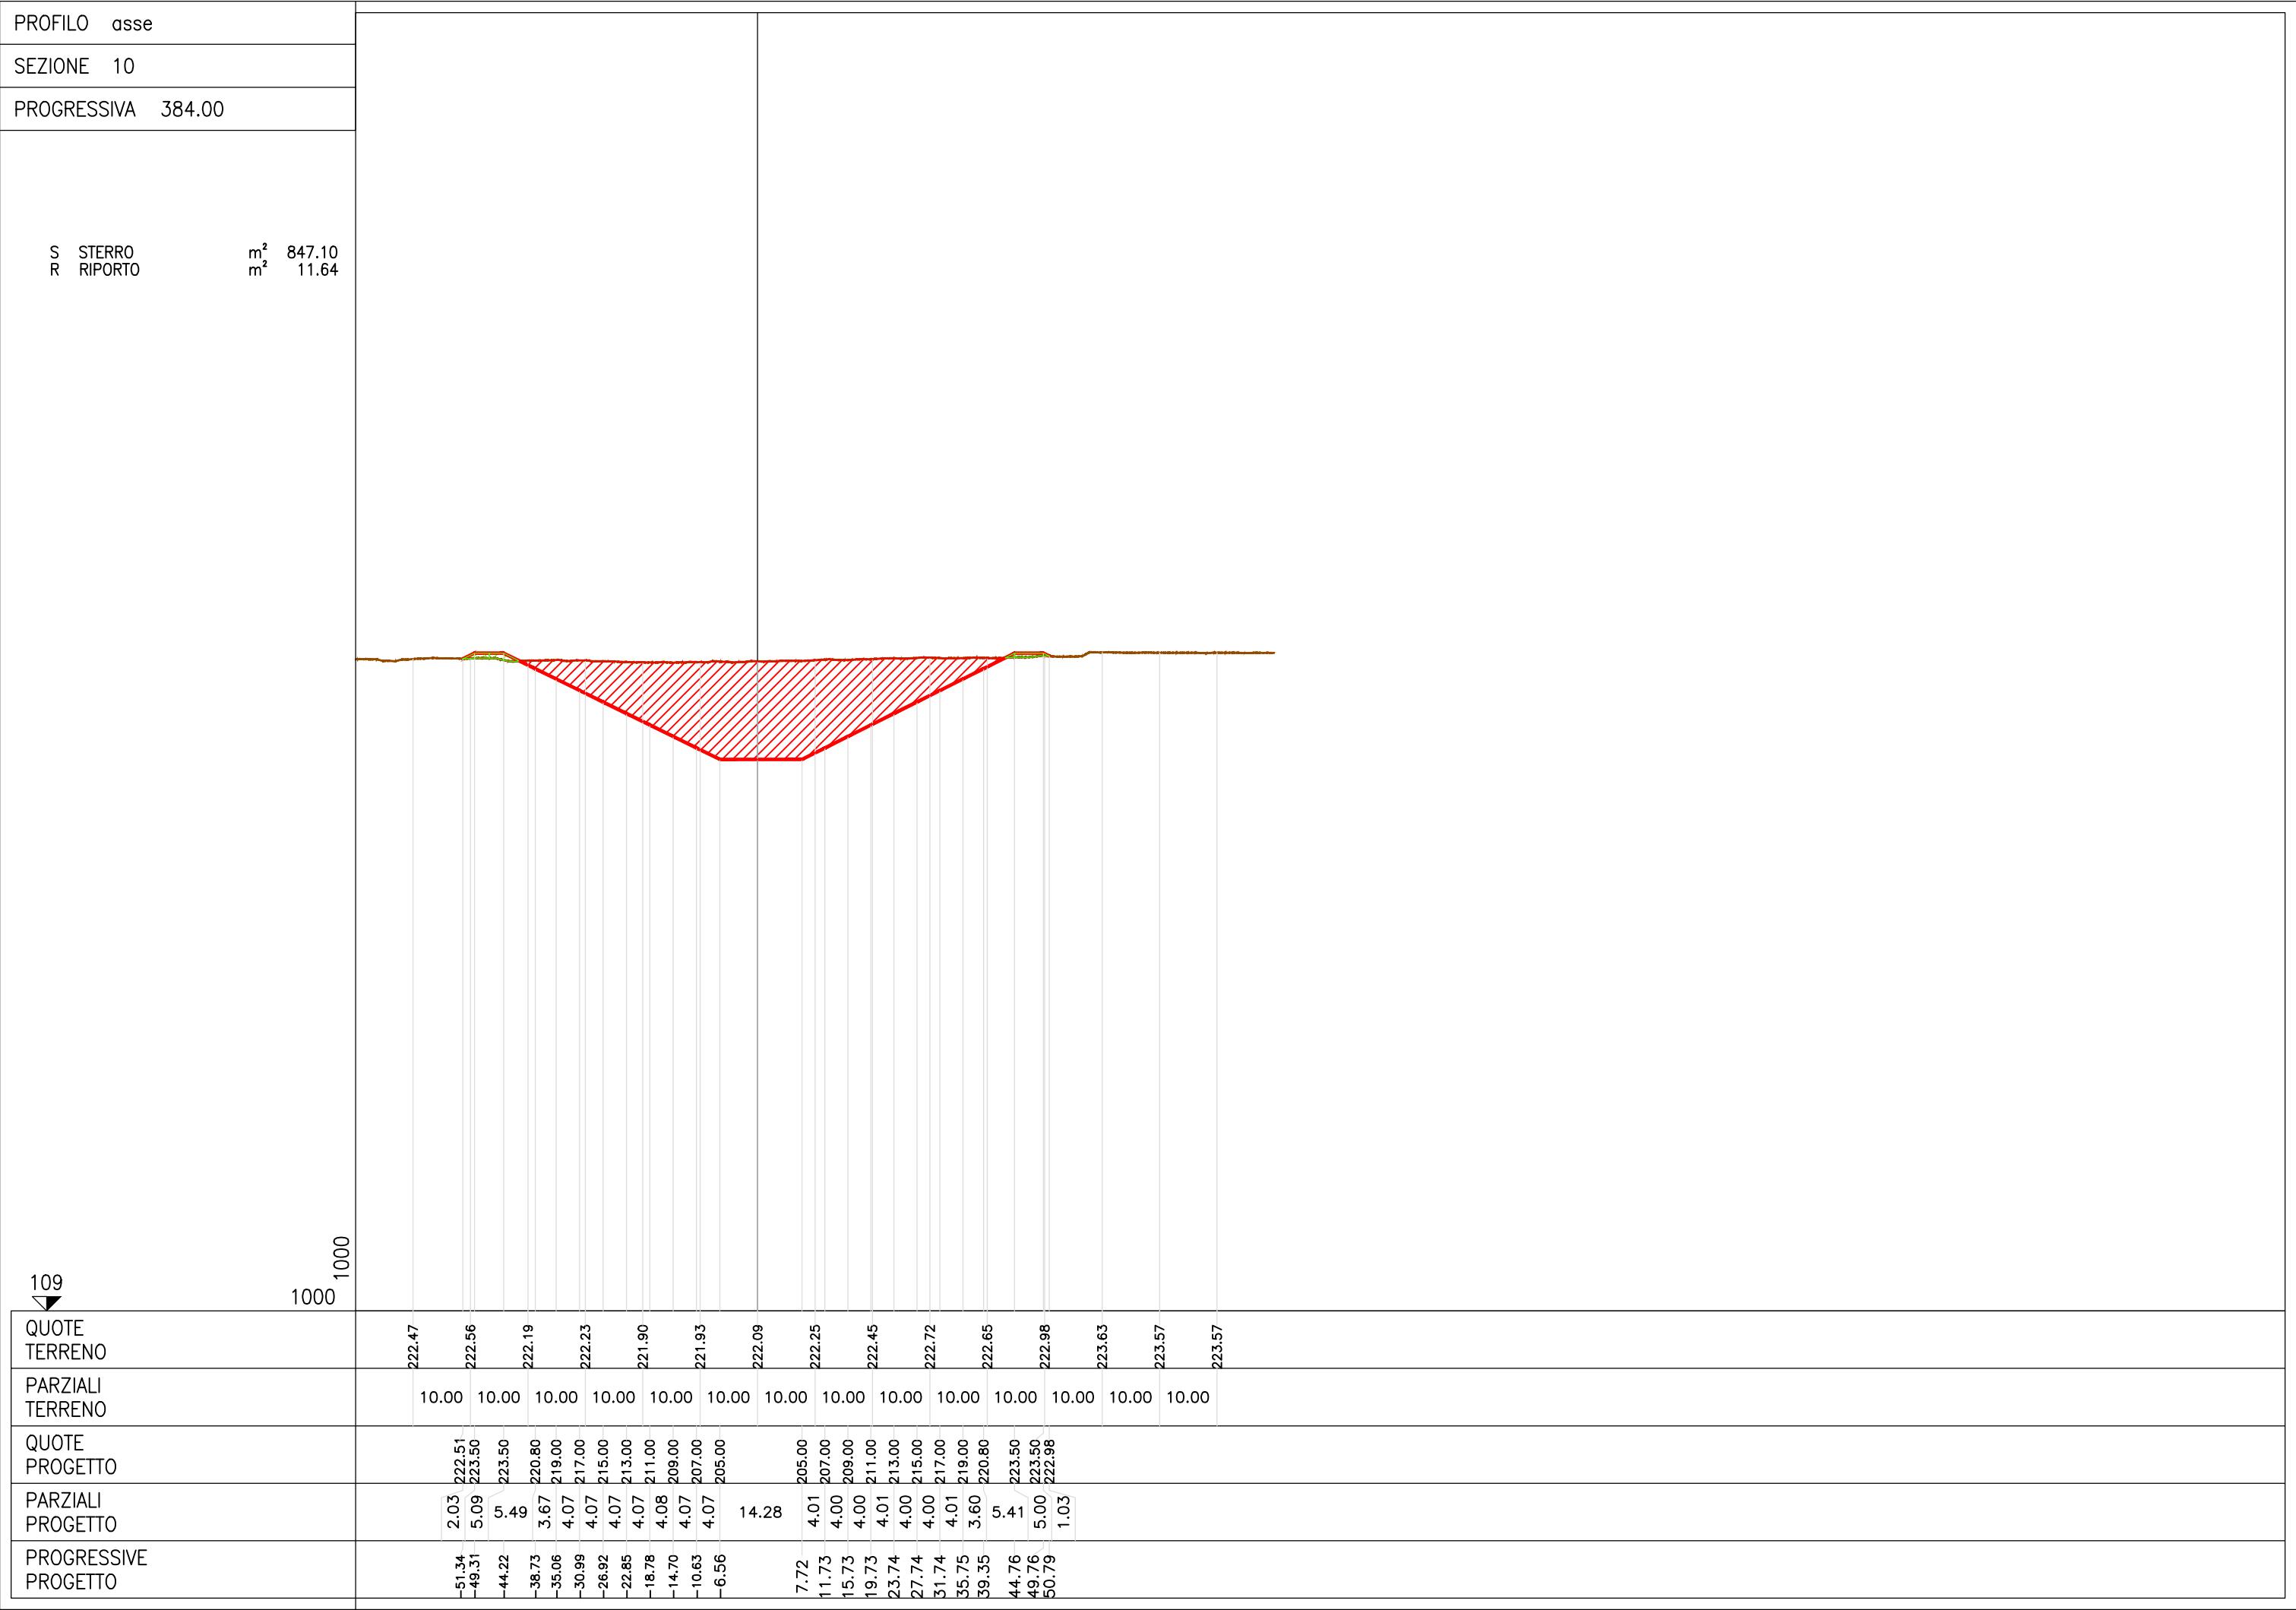

109

1000  
1000

