




OPERA DI PRESA  
PIANTA A QUOTA 225.00  
scala 1:200

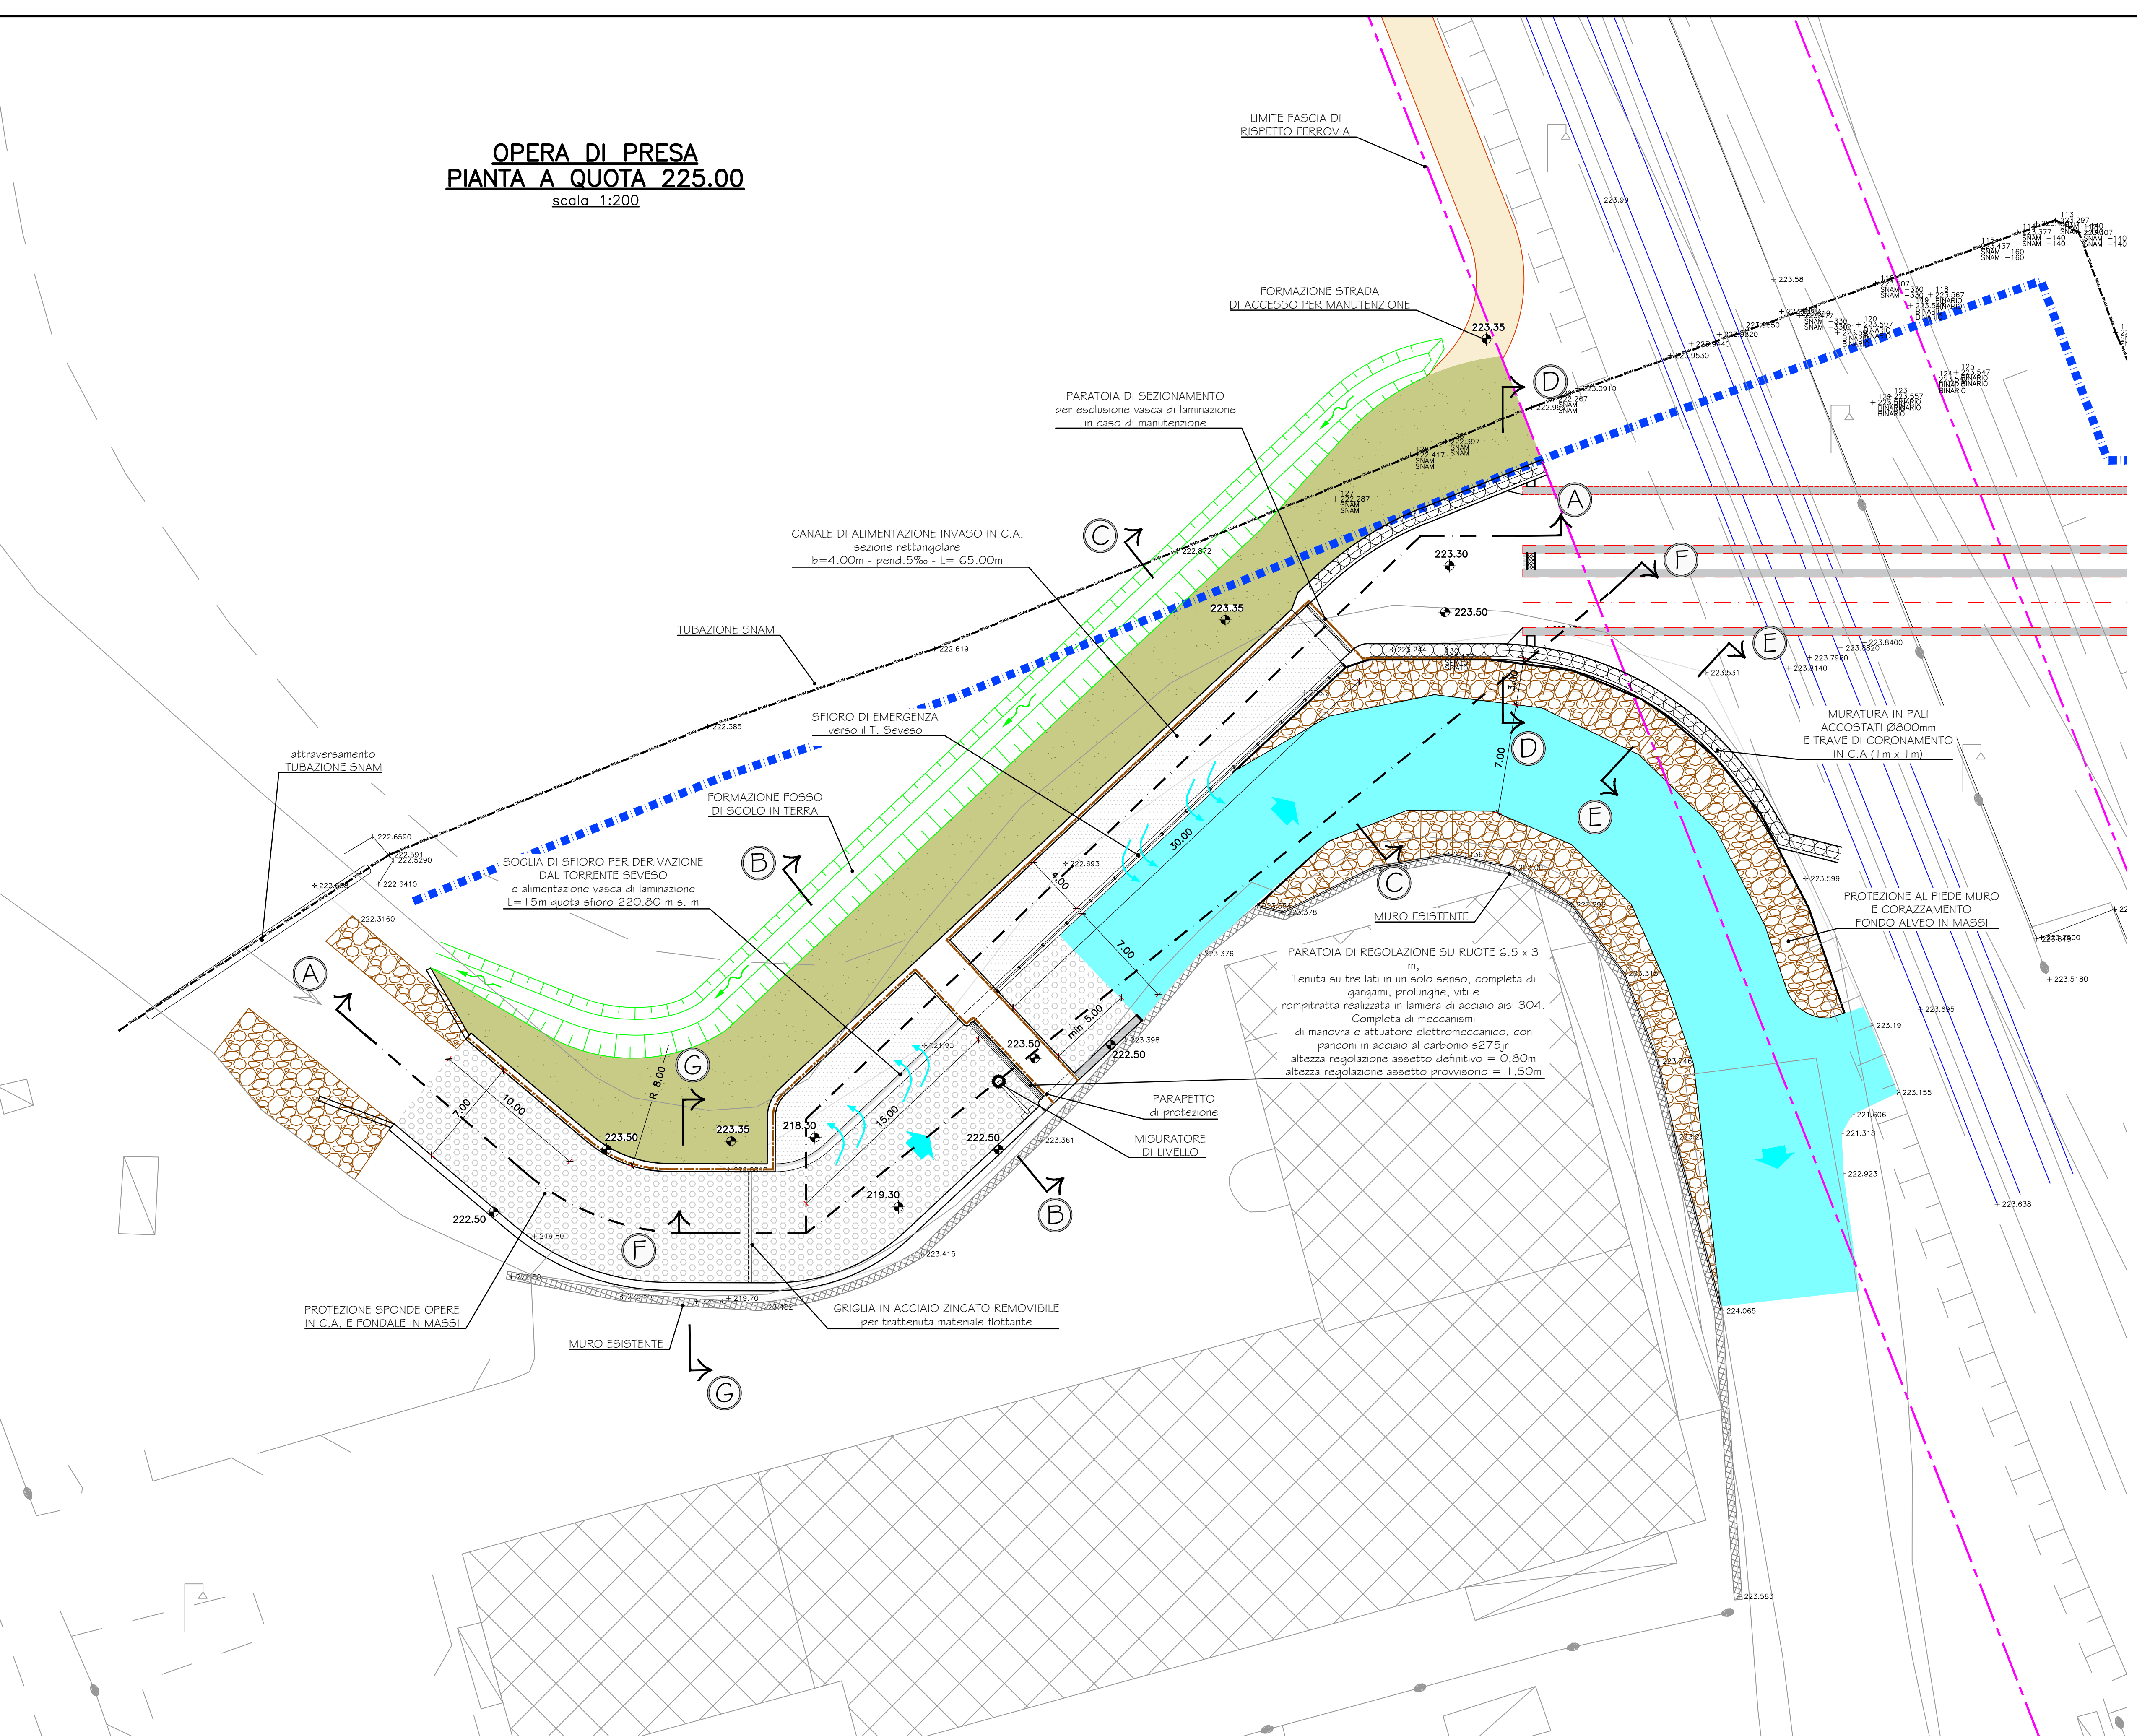


SEZIONE A-A  
scala 1:200

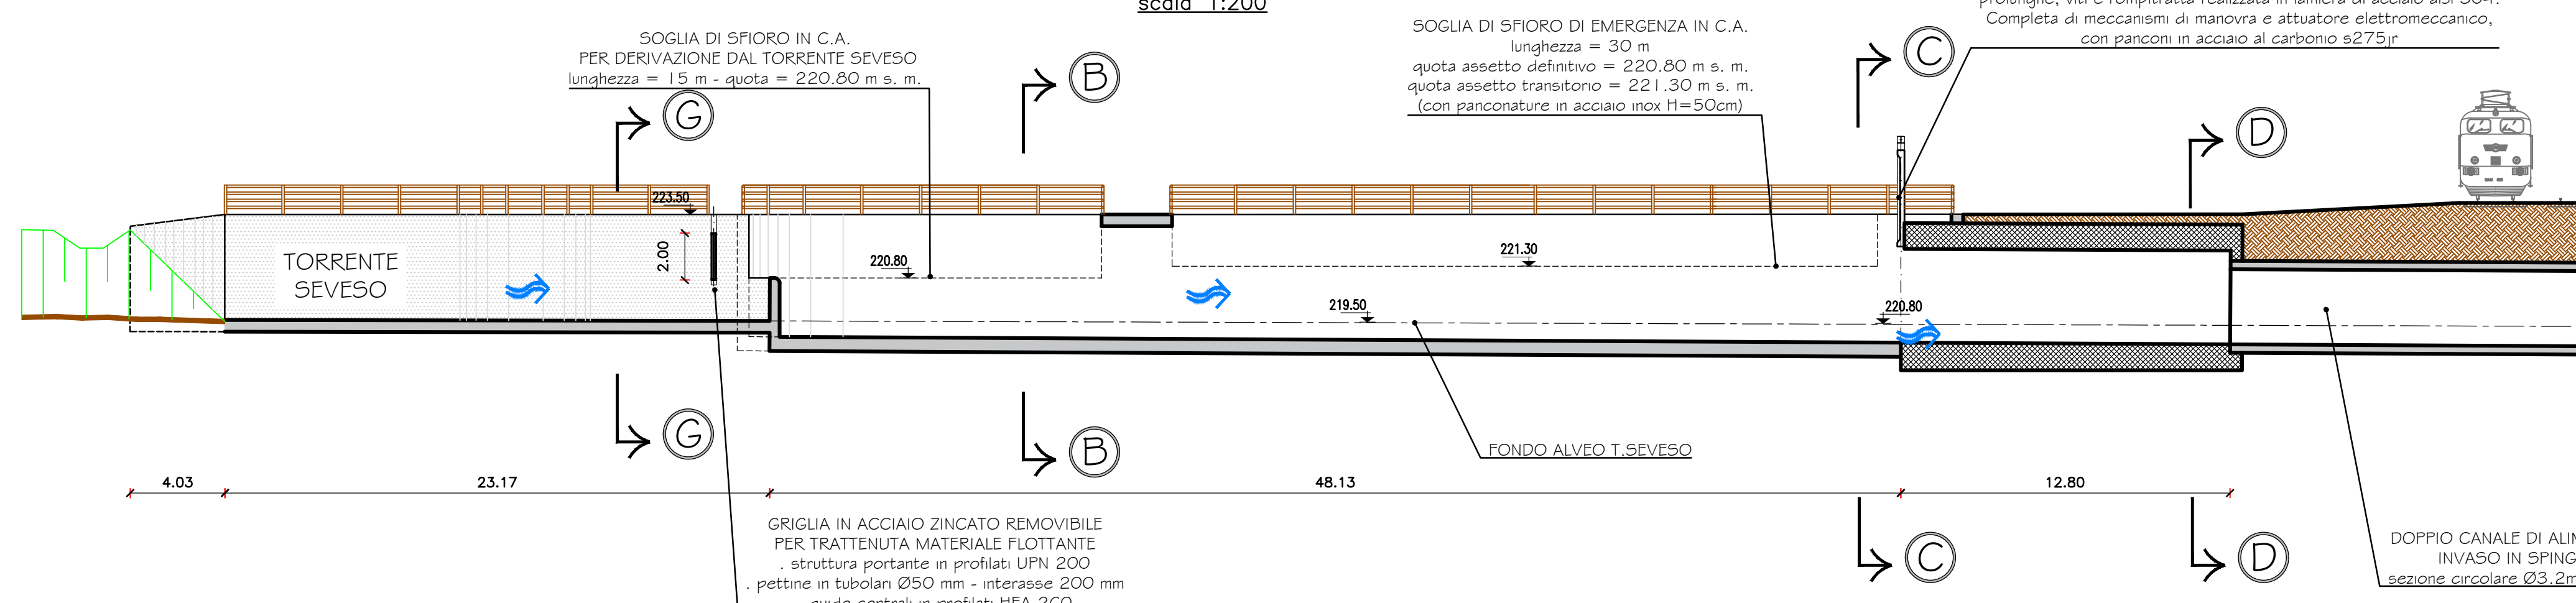


SEZIONE E-E  
scala 1:100

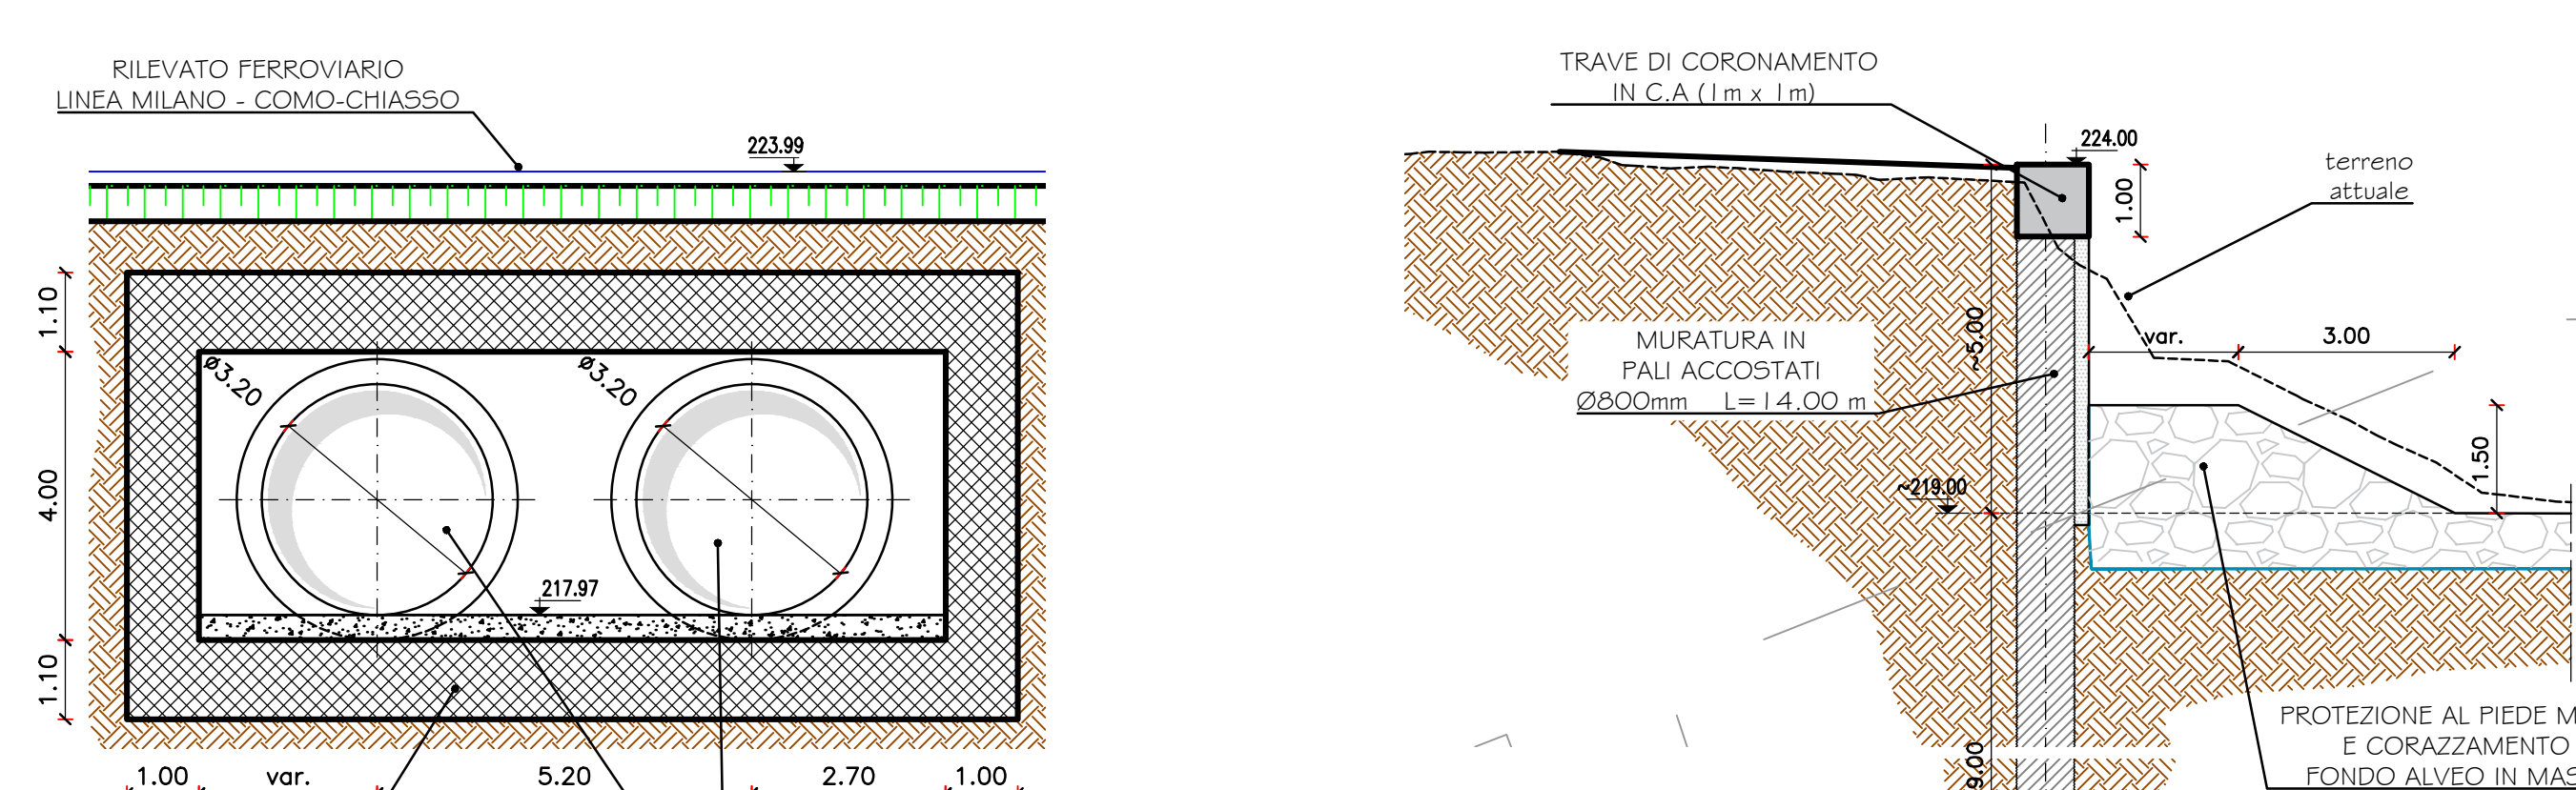


OPERA DI PRESA  
PIANTA A QUOTA 221.50  
scala 1:200

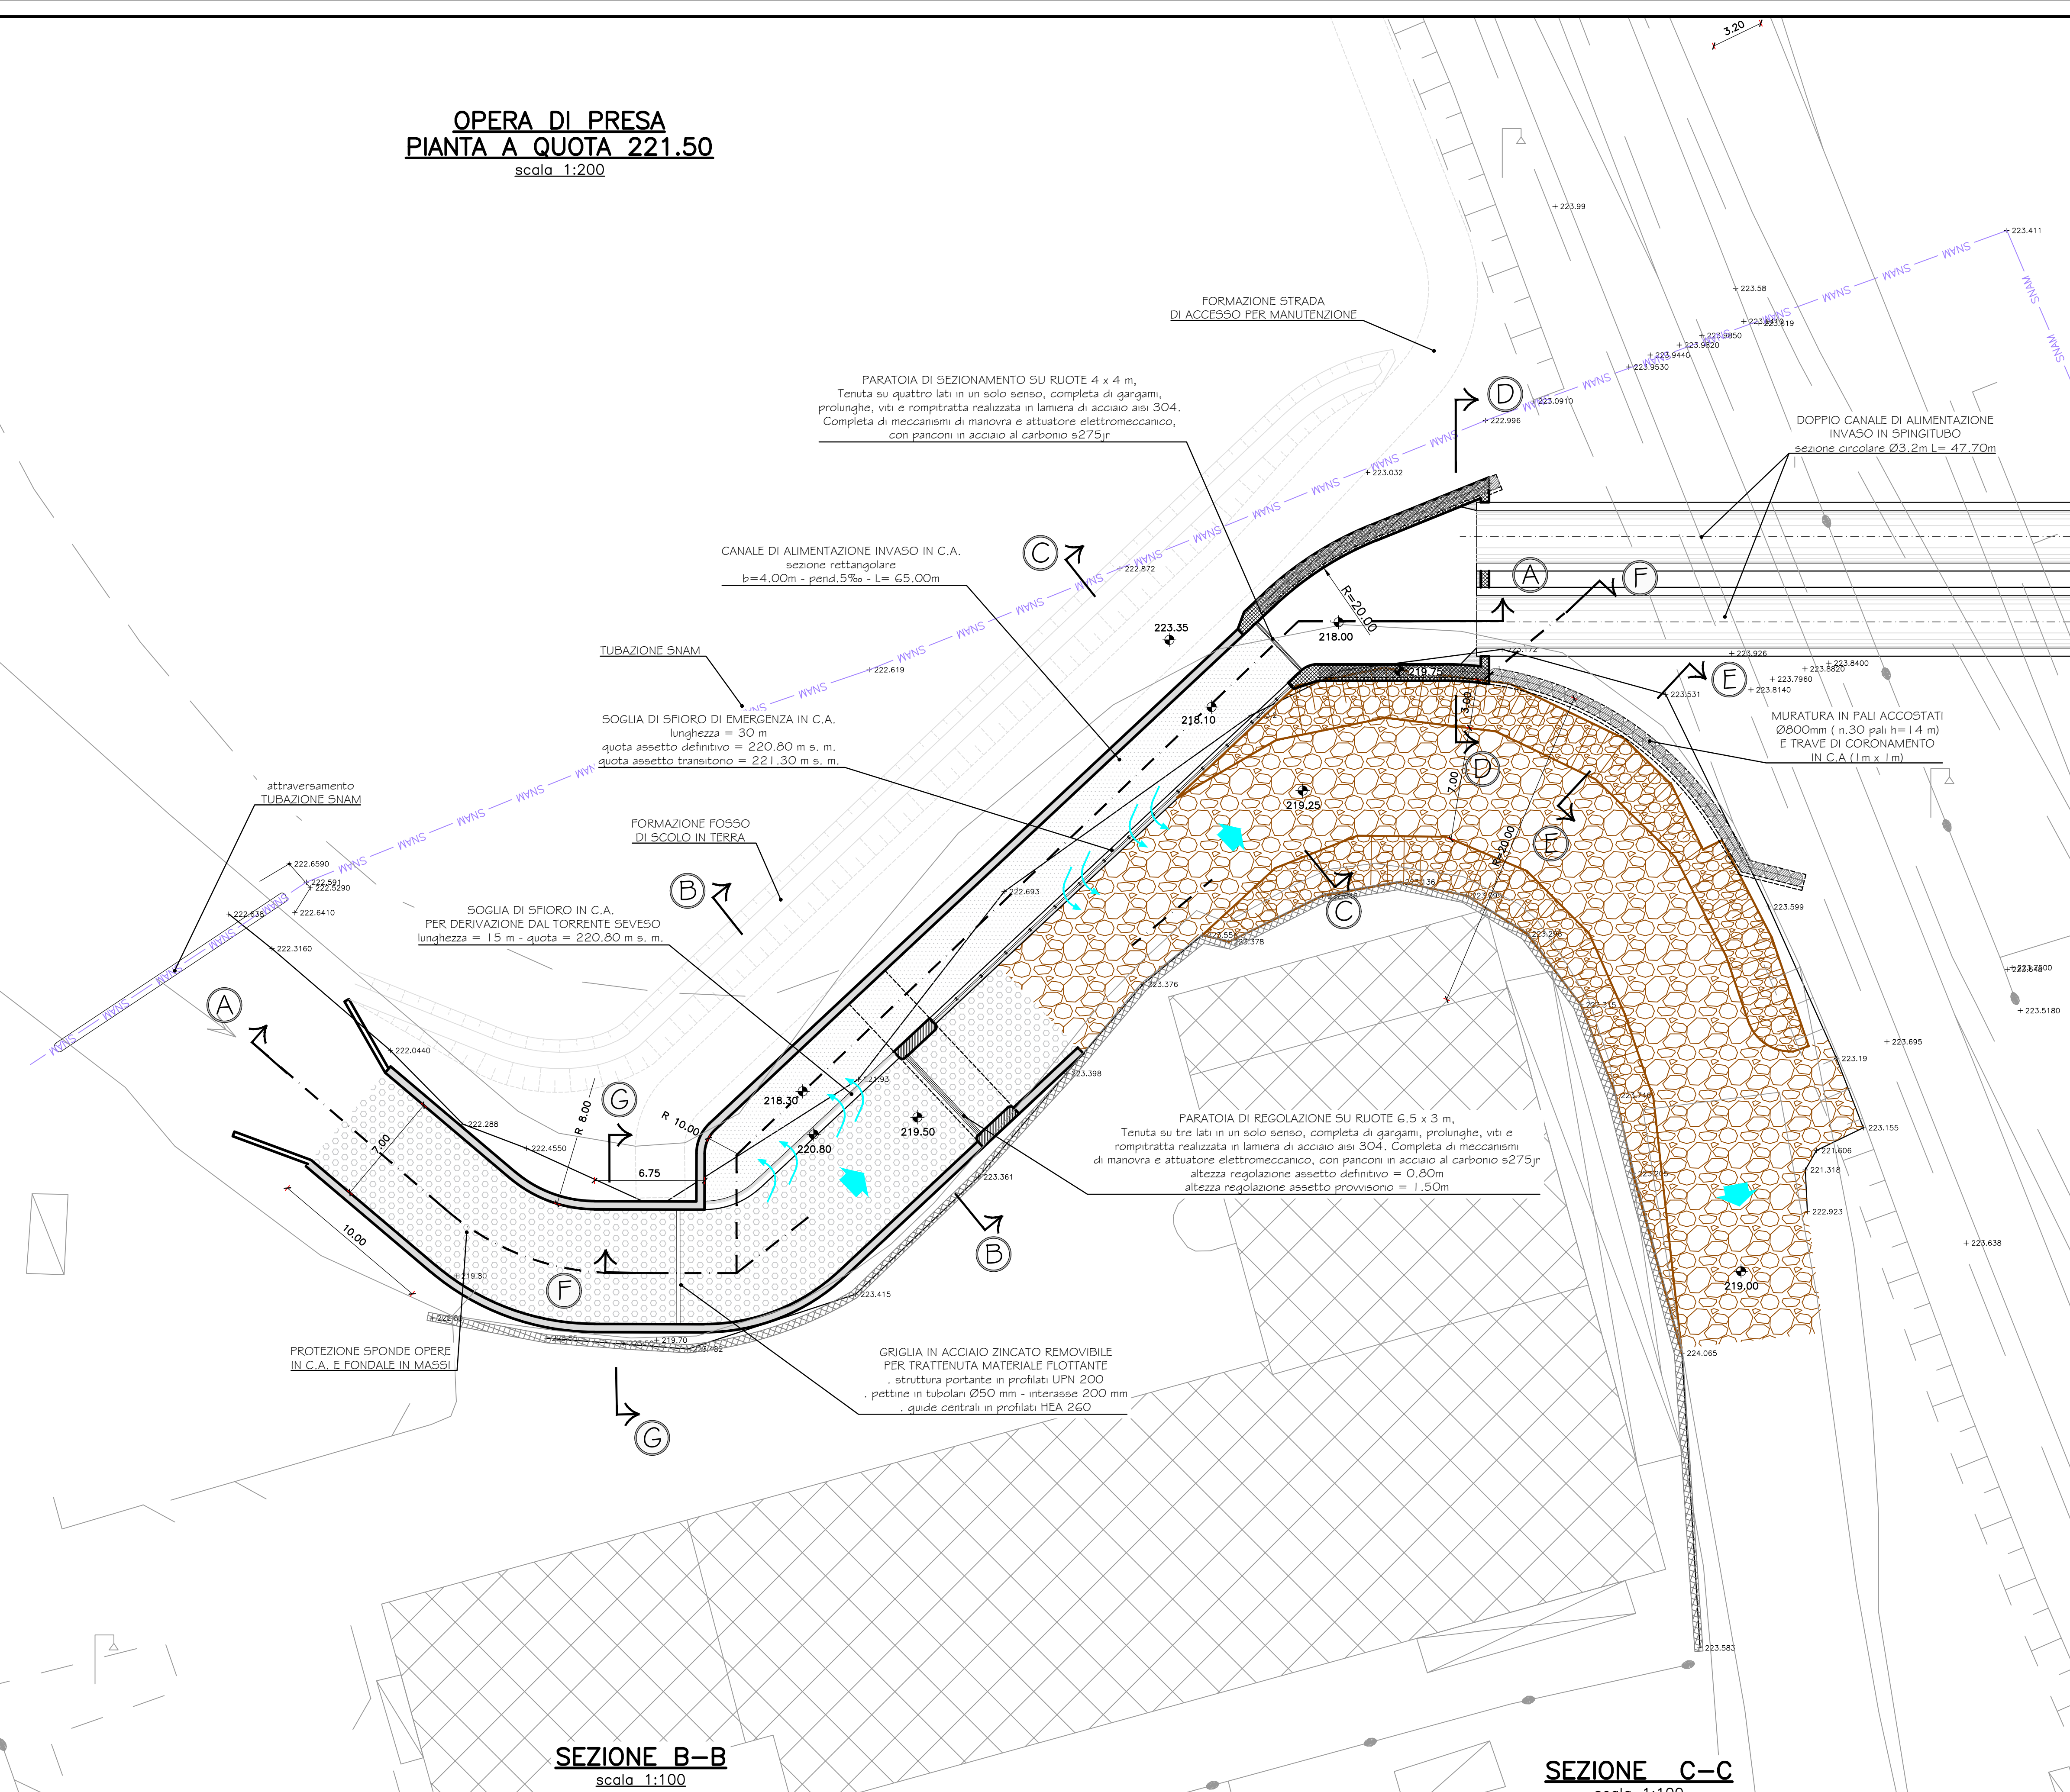


SEZIONE B-B  
scala 1:100

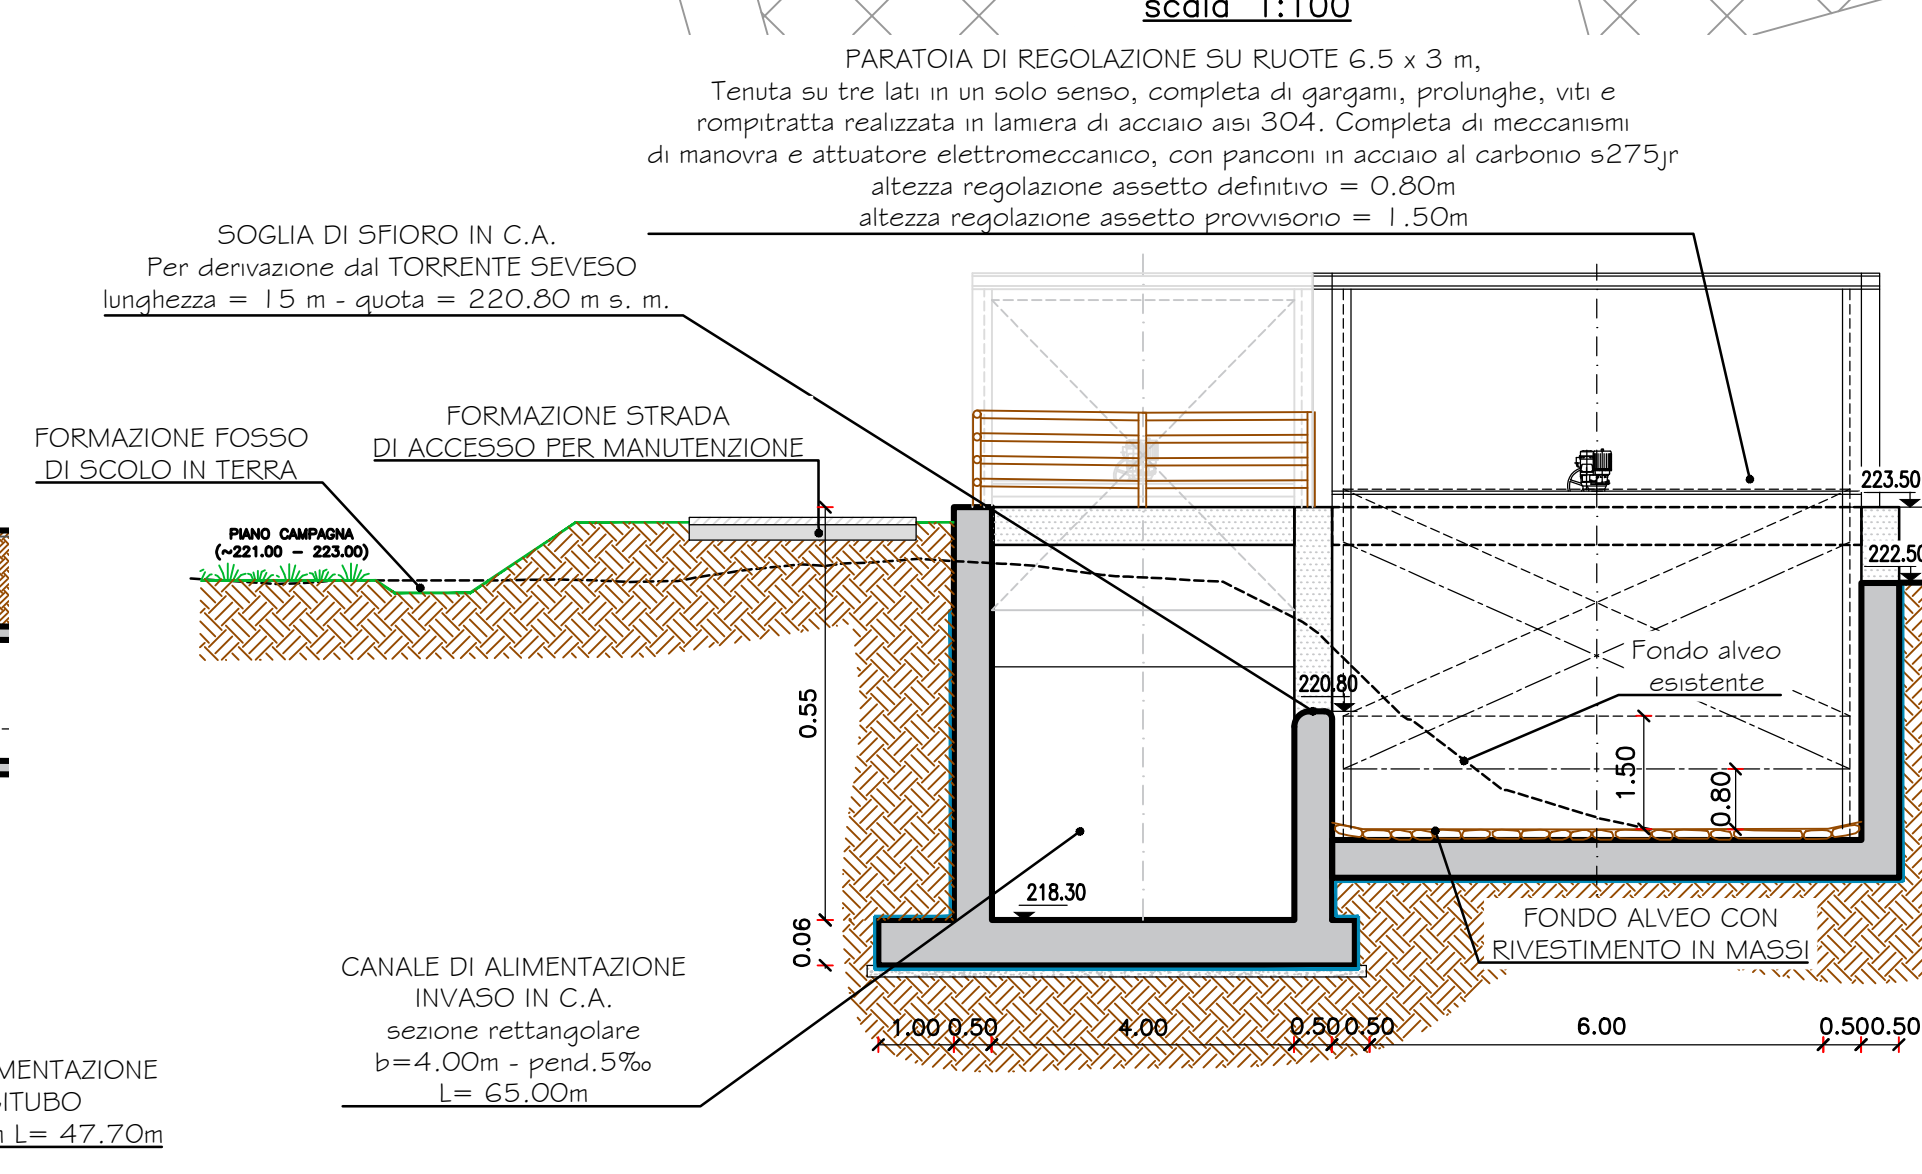


SEZIONE F-F  
scala 1:200

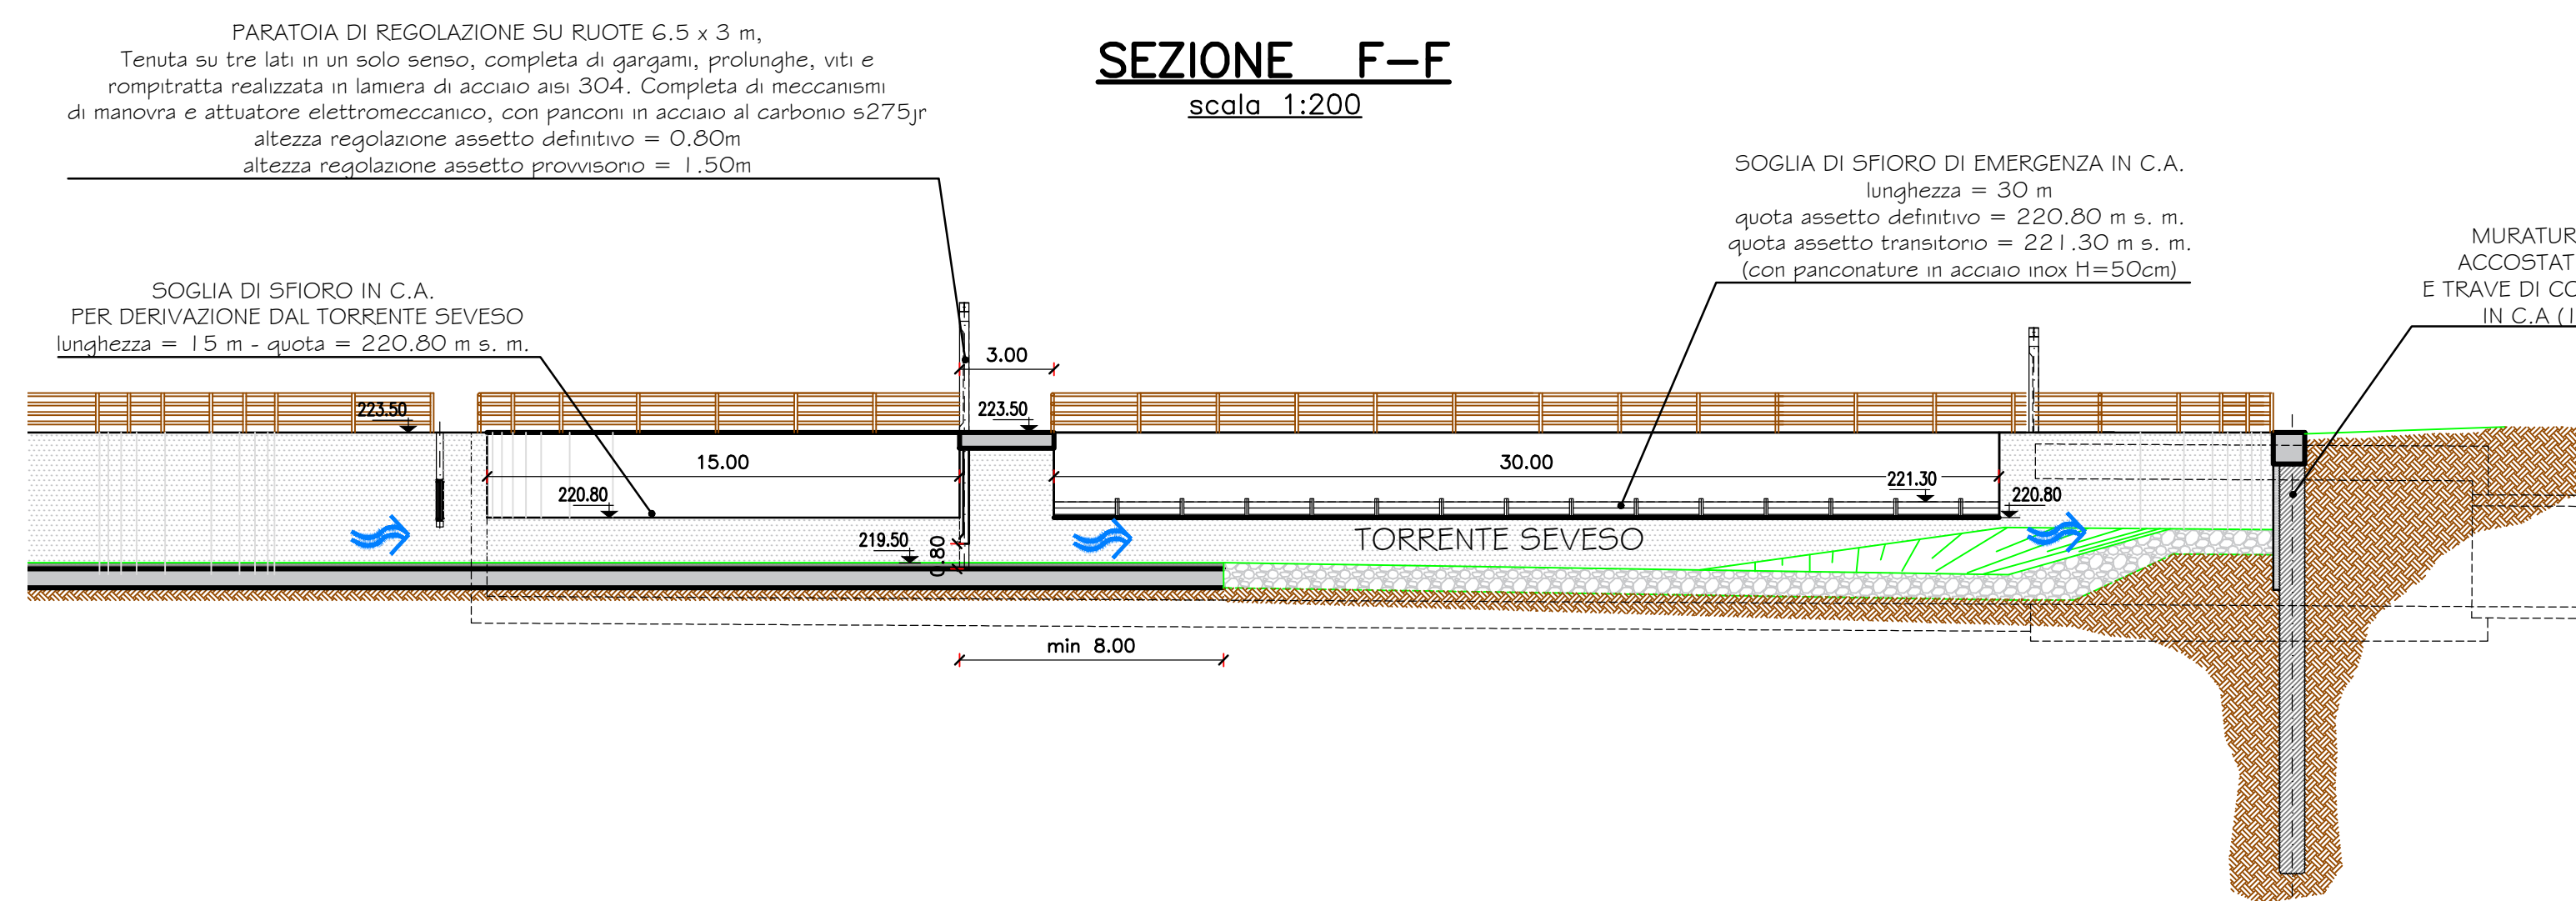

SEZIONE C-C  
scala 1:100

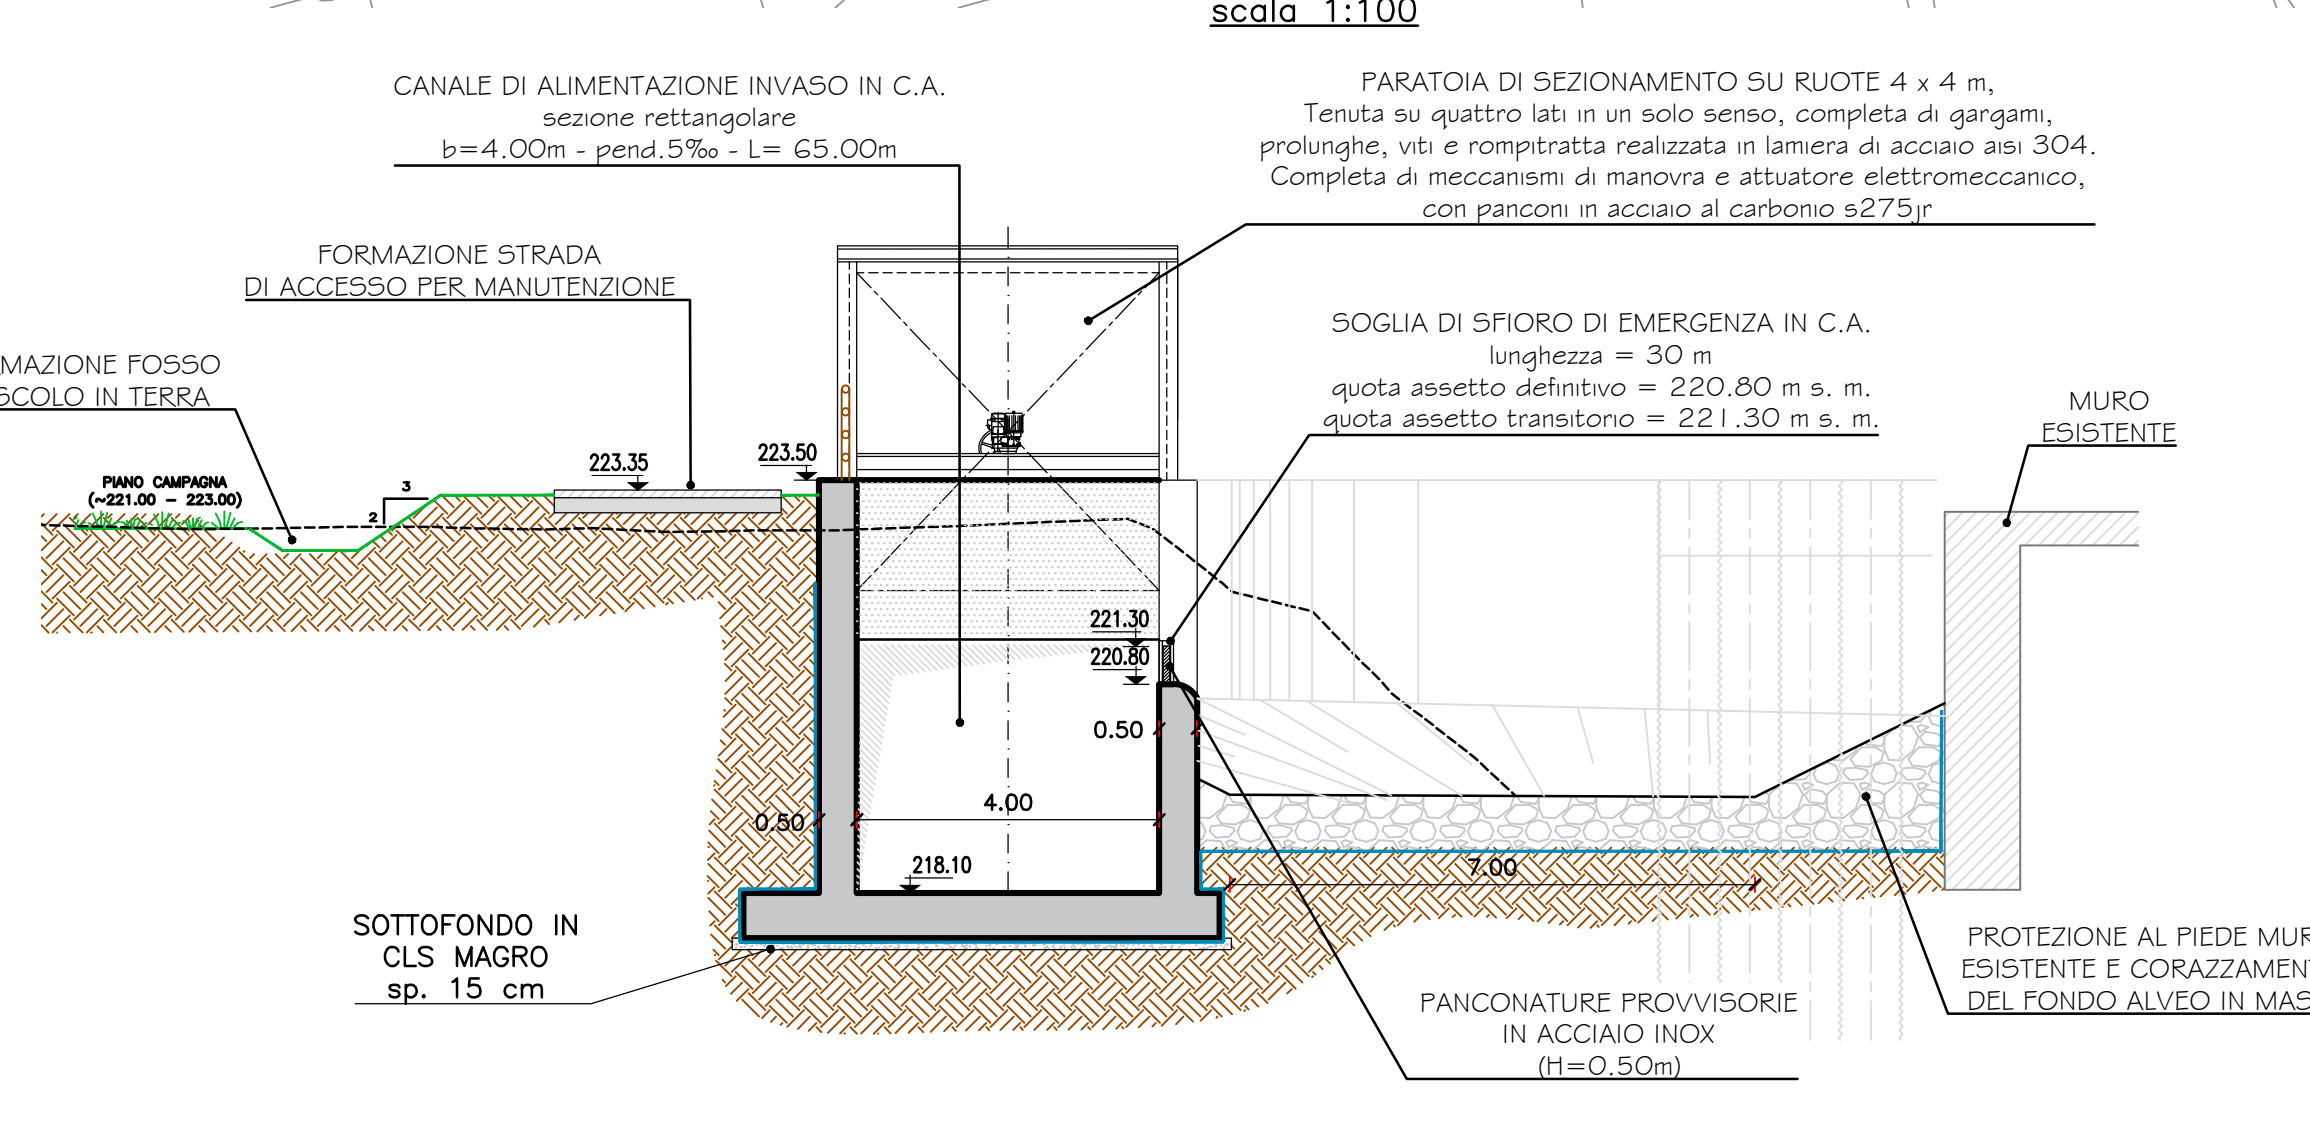

SEZIONE G-G  
scala 1:100

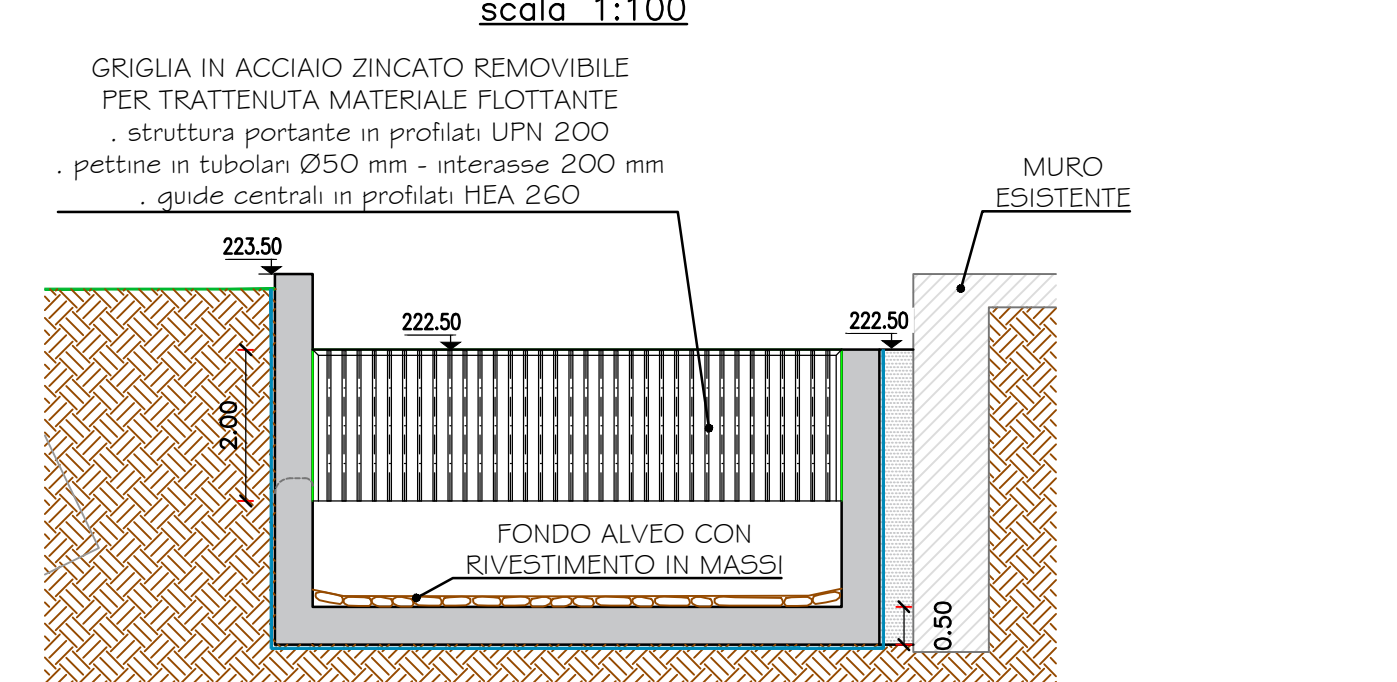

AREA DI LAMINAZIONE DEL TORRENTE SEVESO  
Comune di Lantate sul Seveso (MB)  
PROGETTO DEFINITIVO - M.B.2  
GENNAIO 2016



RESPONSABILE DEL PROCEDIMENTO:  
ING. LUIGI MILELLI  
PROGETTAZIONE:  
PROFESSIONISTI INCARICATI:  
Dott. Ing. GIOVANNI BATTISTA PEDUZZI  
Prof. Ing. ALESSANDRO PAOLETTI  
Dott. Ing. STEFANO CRODI  
Dott. Ing. FILIPPO MALINGENO  
Dott. Ing. CRISTINA PASSANI  
Dott. Geo. MARIO SPADA  
Dott. Geo. DANIEL MARCO ORLANDI  
Dott. Geo. SUSANNA BIANCHI  
CONSULENZE SPECIALISTICHE:  
ASPTT INGENNERIA E AMBIENTALI  
Aut. ANDREAS KIPAR  
Aut. AG. GIOVANNI SALA  
Aut. LUISA BELLINI  
ASPTT STRUTTURE:  
Ing. BRUNO BECCI  
Ing. MARCO BELLINI  
ASPTT ELETTRICI:  
Ing. FEDERICO REPOSSI  
Ing. MARCO GIORDANI  
ETATEC S.R.L.  
SOCIETA' DI INGEGNERIA  
Via Bassini 22 20133 Milano (MI) - Tel. 02 26001264 - Fax 02 26001265  
studio@etatec.it - etatec@etatec.it - www.etatec.it  
STUDIO PAOLETTI  
SOCIETA' DI INGEGNERIA  
Via Bassini 22 20133 Milano (MI) - Tel. 02 26001264 - Fax 02 26001265  
studio@paoletti.it - paoletti@paoletti.it - www.paoletti.it  
Studio Associato di Geologia Spada  
Via Duse 17 20123 Milano (MI) - Tel. 02 26001264 - Fax 02 26001265  
studio@spada.it - spada@spada.it - www.spada.it  
LAND Italia Srl  
Via Vercelli 19 20123 Milano (MI) - Tel. 02 26001264 - Fax 02 26001265  
studio@land.it - land@land.it - www.land.it  
CeAS s.r.l.  
Via Vercelli 19 20123 Milano (MI) - Tel. 02 26001264 - Fax 02 26001265  
studio@ceas.it - ceas@ceas.it - www.ceas.it  
MCE s.r.l.  
Via Vercelli 19 20123 Milano (MI) - Tel. 02 26001264 - Fax 02 26001265  
studio@mce.it - mce@mce.it - www.mce.it

TITOLO	AREA DI LAMINAZIONE IN SCAVO OPERA DI PRESA DAL T. SEVESO	SCALA VARE
Revisioni	1 RECEPIMENTO PRESCRIZIONI V.I.A. 2 RECEPIMENTO PRESCRIZIONI C.D.S.	MAGGIO 2017 LUGLIO 2017
Numero autografo	PD 250-27	DI D.6.4.1