

AREA DI LAMINAZIONE DEL TORRENTE SEVESO

Comune di Lentate sul Seveso (MB)

PROGETTO DEFINITIVO - MB-E-2

GENNAIO 2016



RESPONSABILE DEL PROCEDIMENTO:

ING. LUIGI MILLE

PROGETTAZIONE:

PROFESSIONISTI INCARICATE:

Dott. Ing. GIOVANNI BATTISTA PEDUZZI

Prof. Ing. ALESSANDRO PAOLETTI

Dott. Ing. STEFANO CROCI

Dott. Ing. FILIPPO MALINGEGNO

Dott. Ing. CRISTINA PASSONI

Dott. Geol. MARIO SPADA

Dott. Geol. GIAN MARCO ORLANDI

Dott. Geol. SUSANNA BIANCHI

ETATEC S.R.L.

STUDIO PAOLETTI SOCIETA' DI INGEGNERIA

Via Basiglio 23 20133 Milano (MI) - tel. +39 02 26681264 - fax +39 02 26681553

etatec@etatec.it - etatec@pec.etatec.it - www.etatec.it

STUDIO PAOLETTI INGEGNERI ASSOCIATI

Via Basiglio 23 20133 Milano (MI) - tel. +39 02 26681264 - fax +39 02 26681553

Studiopaolotti@etatec.it - Studiopaolotti@pec.etatec.it

Studio Associato di Geologia Spada

Via Donatelli 17 24020 Ranica (BG)

tel. +39 035 519390 - +39 035 513738

CONSULENZE SPECIALISTICHE:

ASPETTI PAESAGGISTICI E AMBIENTALI:

Arch. ANDREAS KIPAR

Dott. Agr. GIOVANNI SALA

Arch. LUISA BELLINI

ASPETTI STRUTTURALI:

Ing. BRUNO BECCI

Ing. MARCO BELLINI

IMPIANTI ELETTRICI:

Ing. FEDERICO REPOSSI

Ing. MARCO GILARDONI

LAND Milano srl

Via Varese 16 20121 Milano

tel. +39 02 8069111 - fax +39 02 80691130

www.landmilano.com

GRUPPO LAND Milano Roma Cagliari Dusseldorf

CeAS s.r.l.

Viale Giosuè, 10 - 20129 Milano

tel. +39 02 200221 - fax +39 02 26612553

E-mail: CEAS@FINO-CEAS.IT - www.ceas.it

MCE s.r.l.

Via Basiglio 23 20133 Milano




tel. +39 02 7602680 - E-mail: info@mce-milano.com

www.mce-milano.com

TITOLO

MODELLO IDROGEOLOGICO 3D DEL SOTTOSUOLO

VARIE

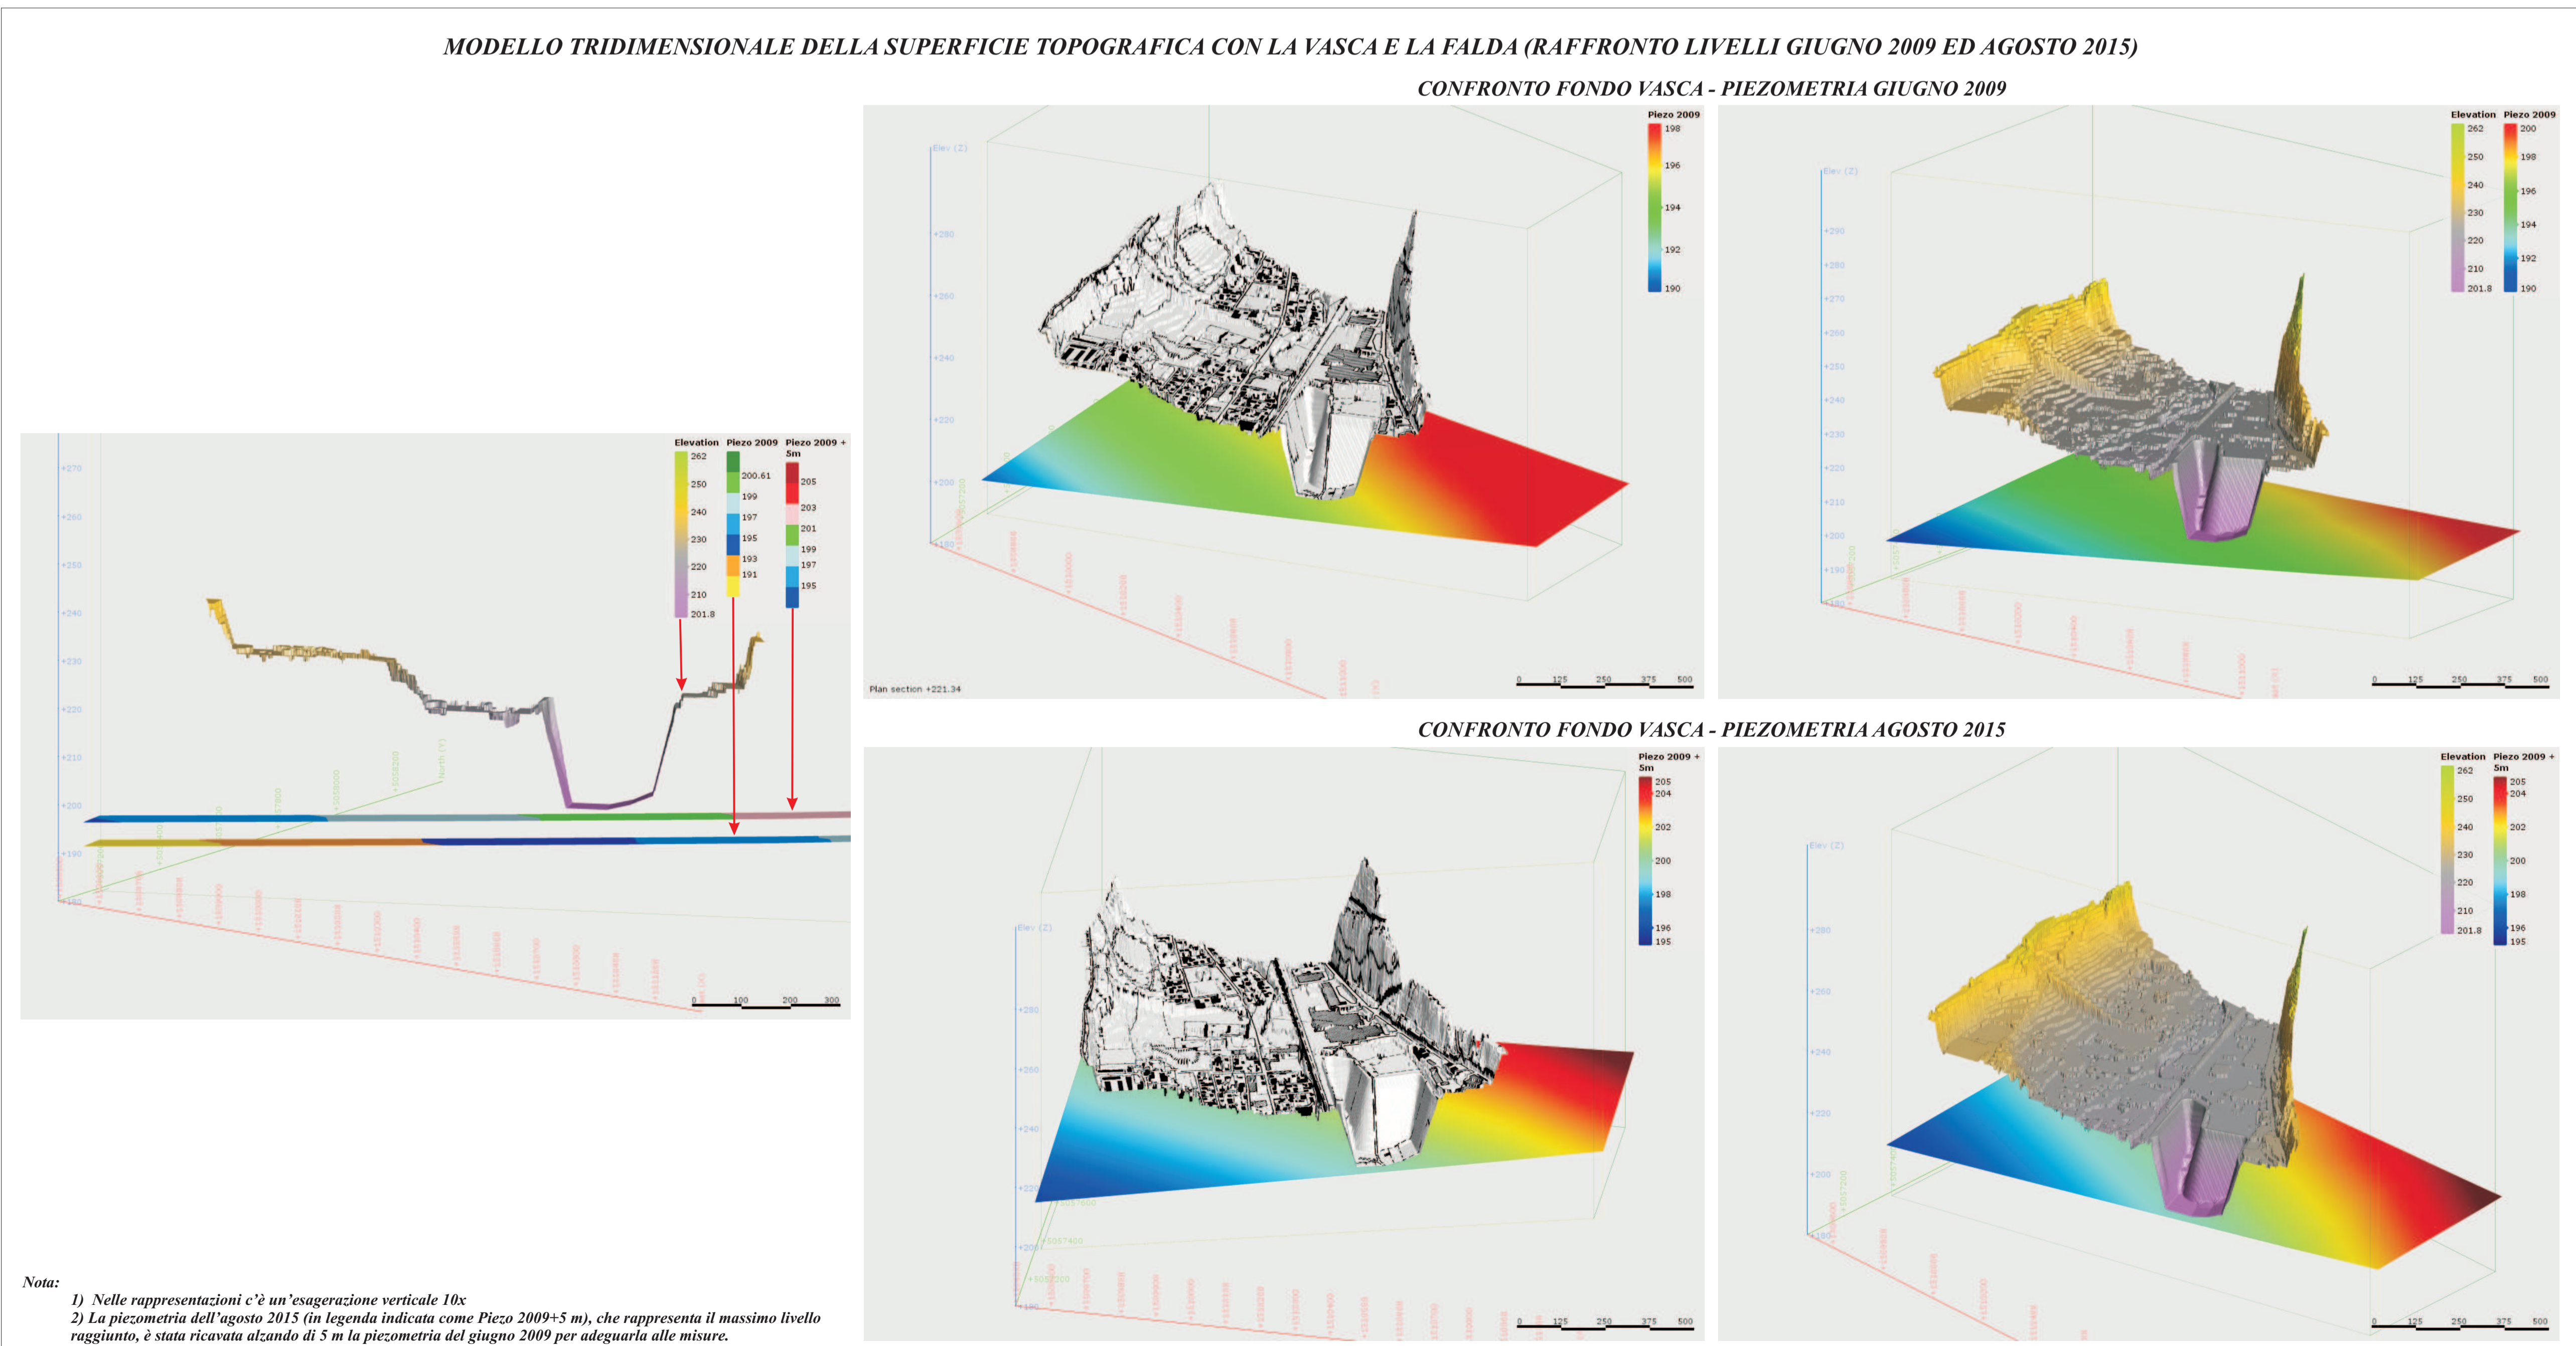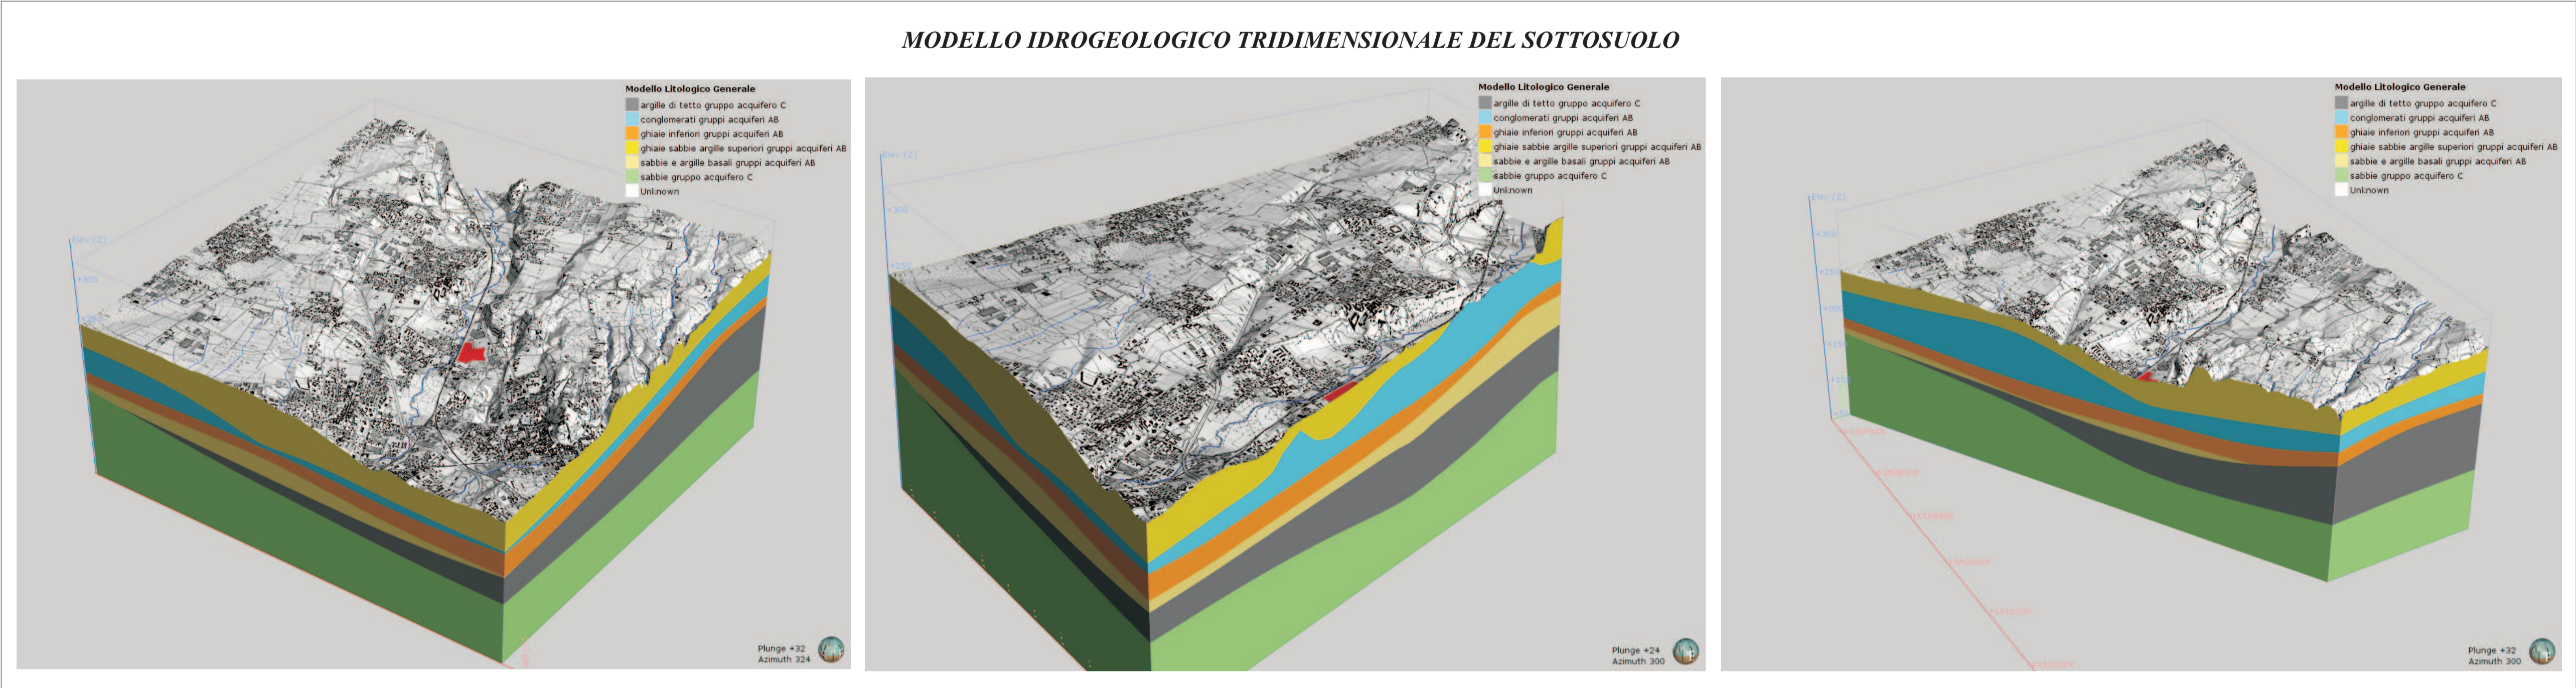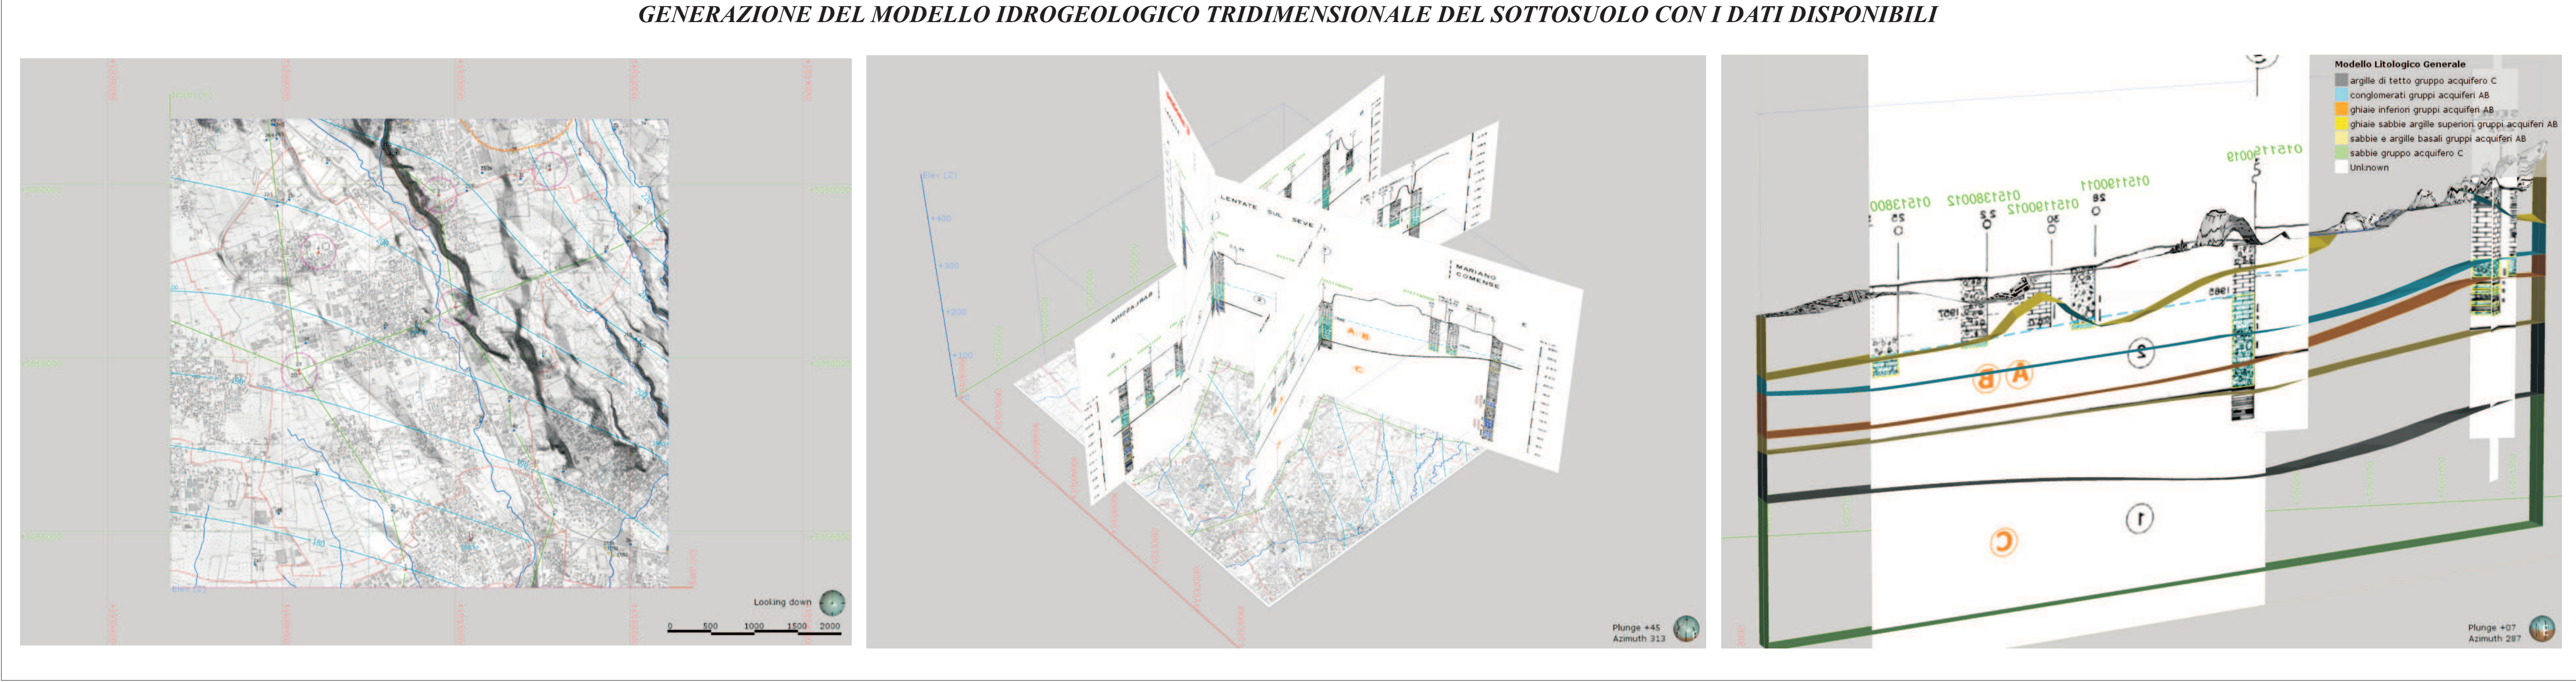

Nota:

1) Nelle rappresentazioni c'è un'esagerazione verticale 10x

2) La piezometria dell'agosto 2015 (in legenda indicata come Piezo 2009+5 m), che rappresenta il massimo livello raggiunto, è stata ricavata alzando di 5 m la piezometria del giugno 2009 per adeguarla alle misure.