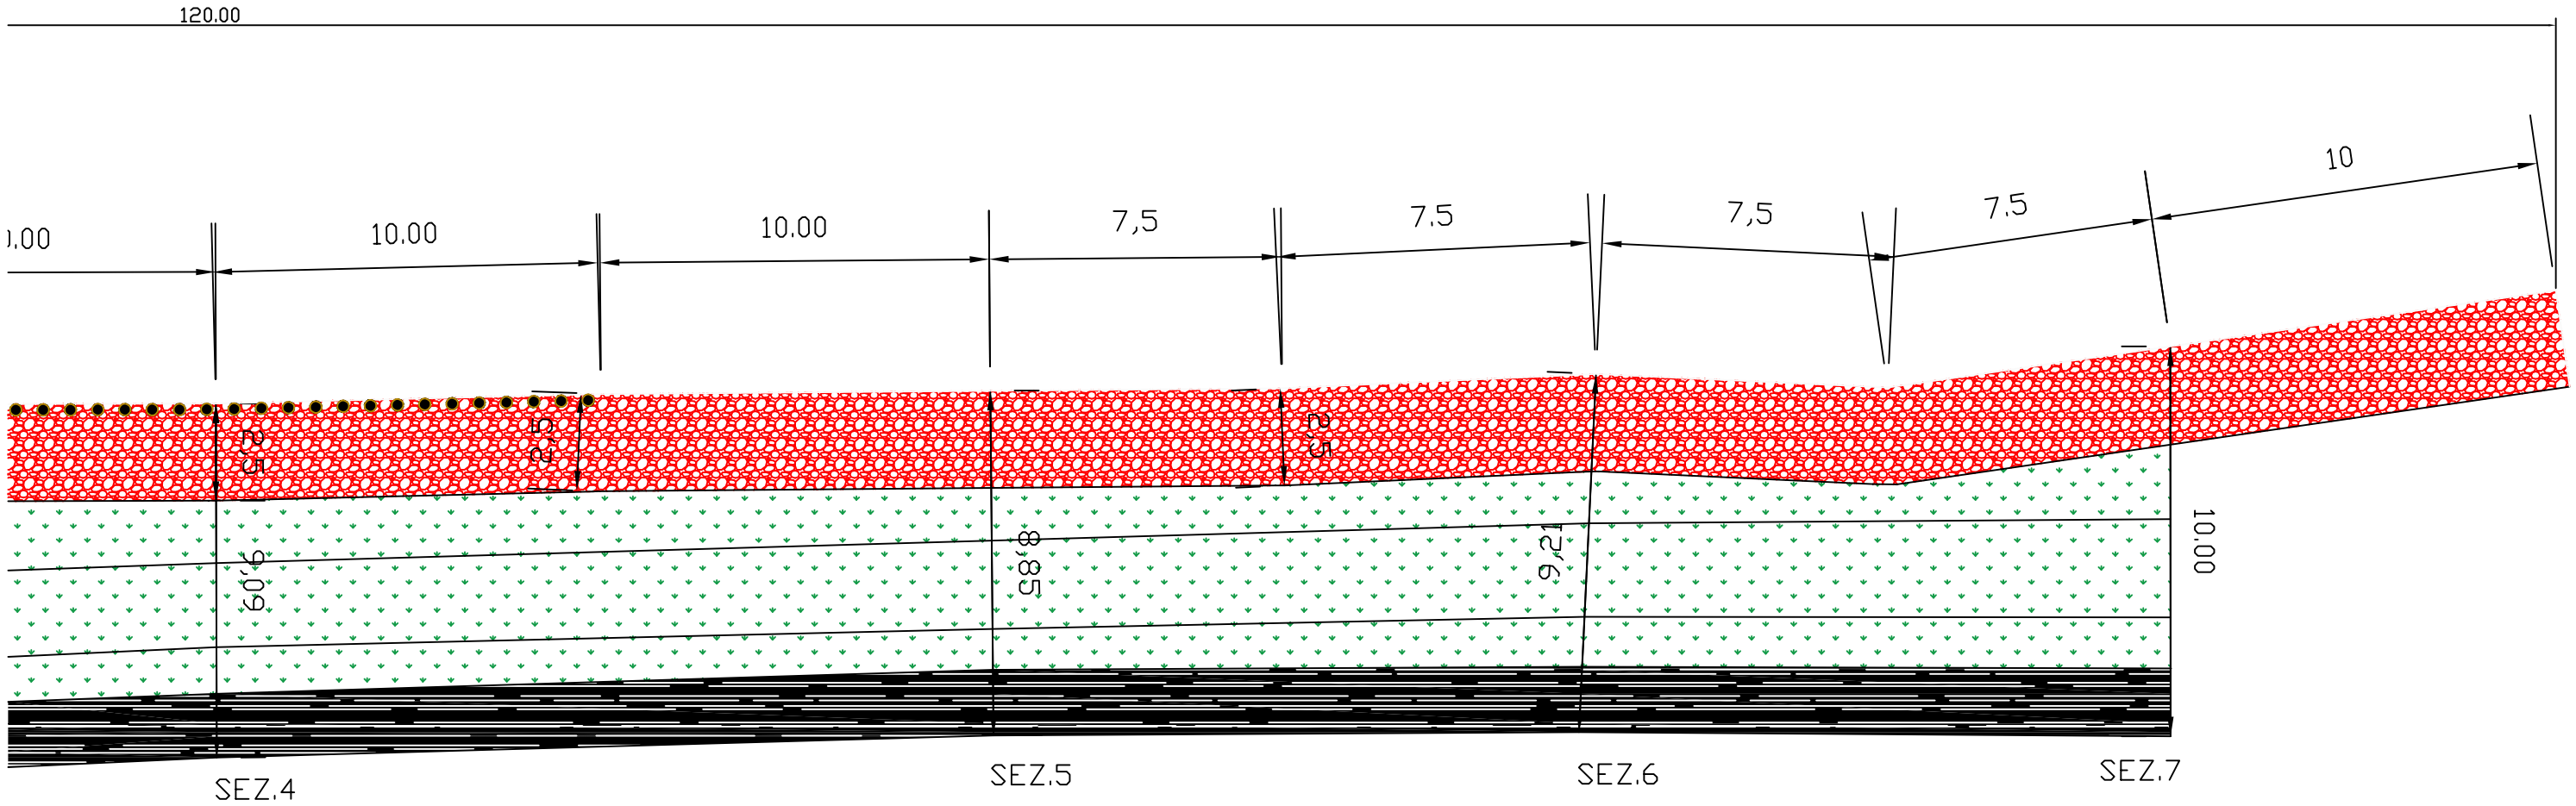

AIPo
Agenzia Interregionale per il fiume Po
Ufficio Operativo di Rovigo
Corso del Popolo 129 - 45100 Rovigo Tel. 0425203111
www.agenziapo.it ufficio-ro@agenziapo.it

OGGETTO

UBICAZIONE

Via | Località Cà Lattis | Comune Taglio di Po | Stanti 70/72

OGGETTO TAVOLA : //

File:

SCALA 1:100

DATA 20/02/2018

N° TAVOLA 10