
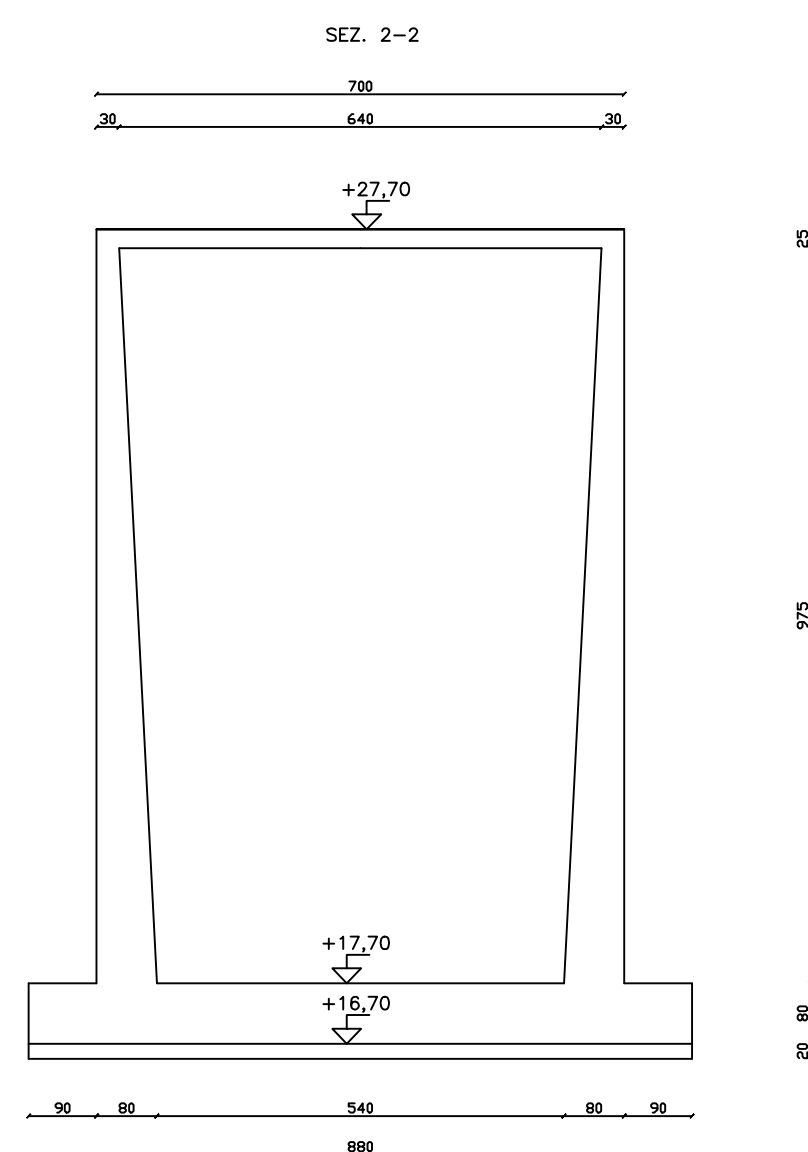
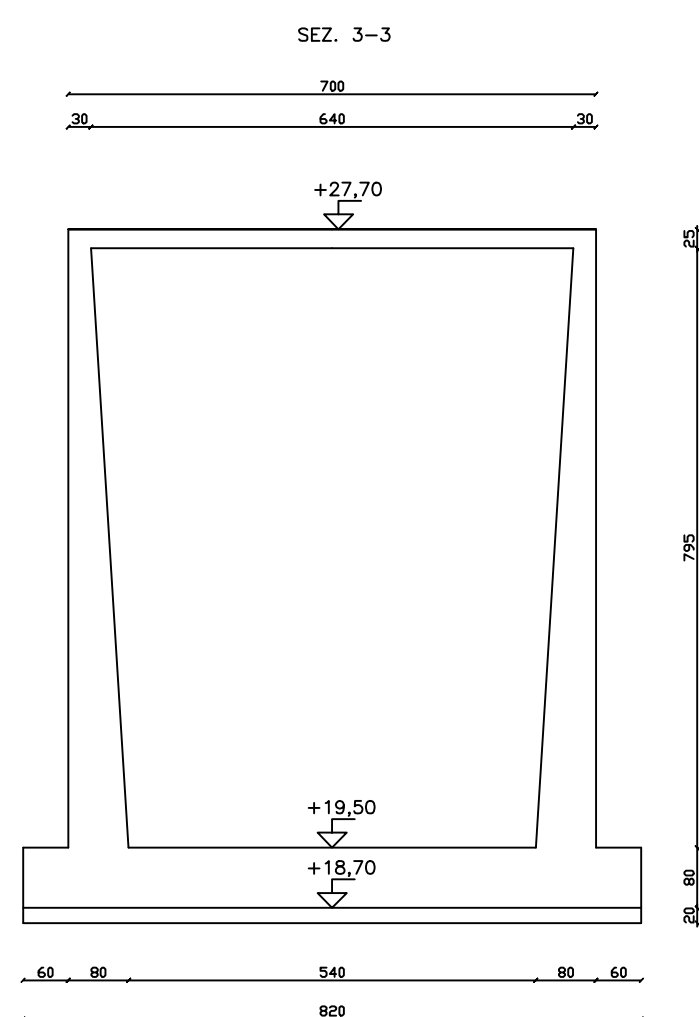
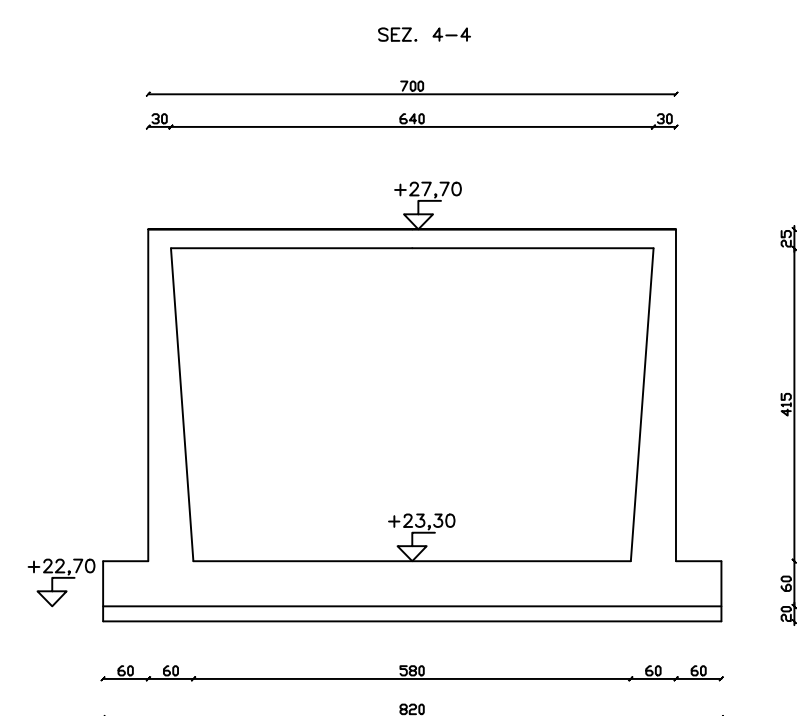
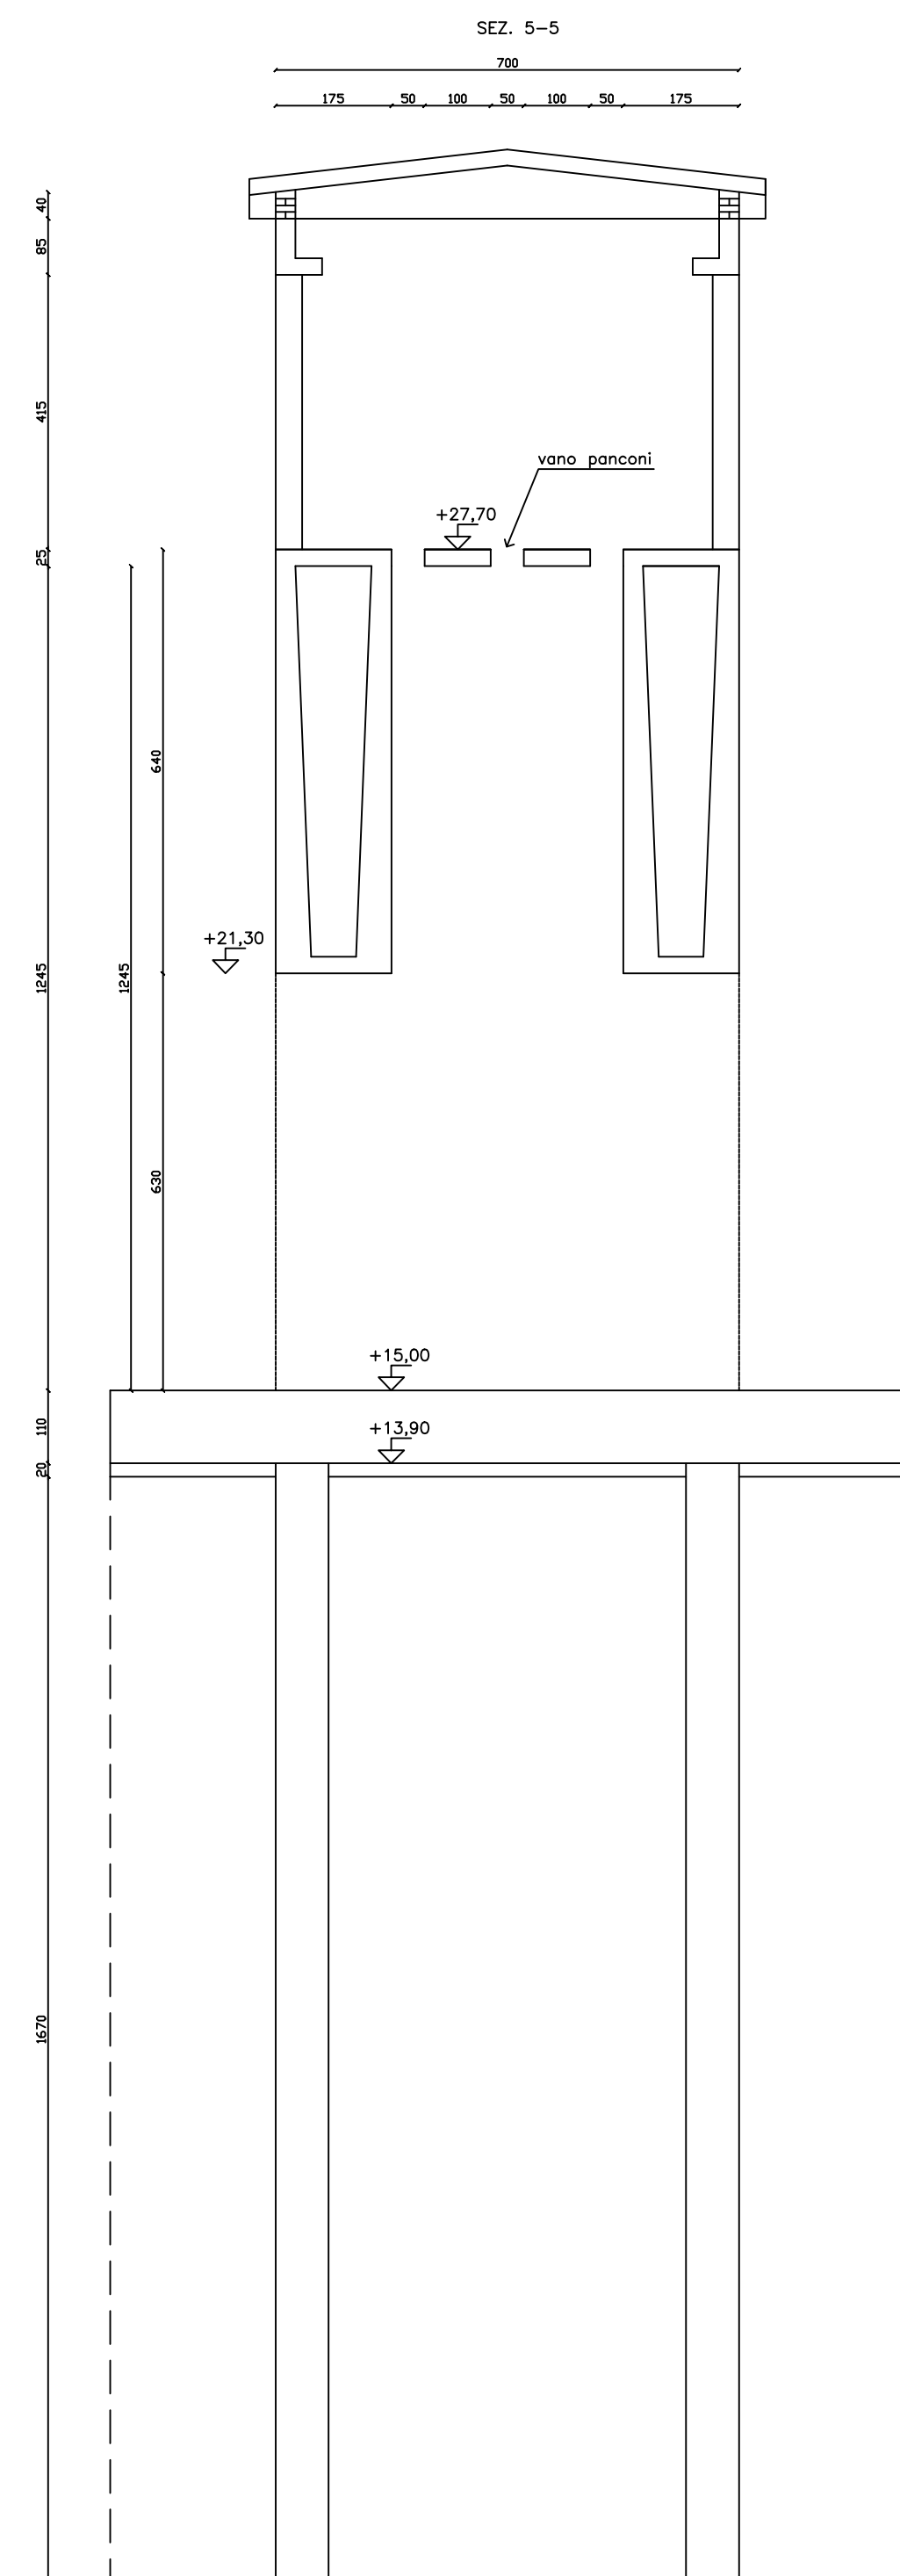
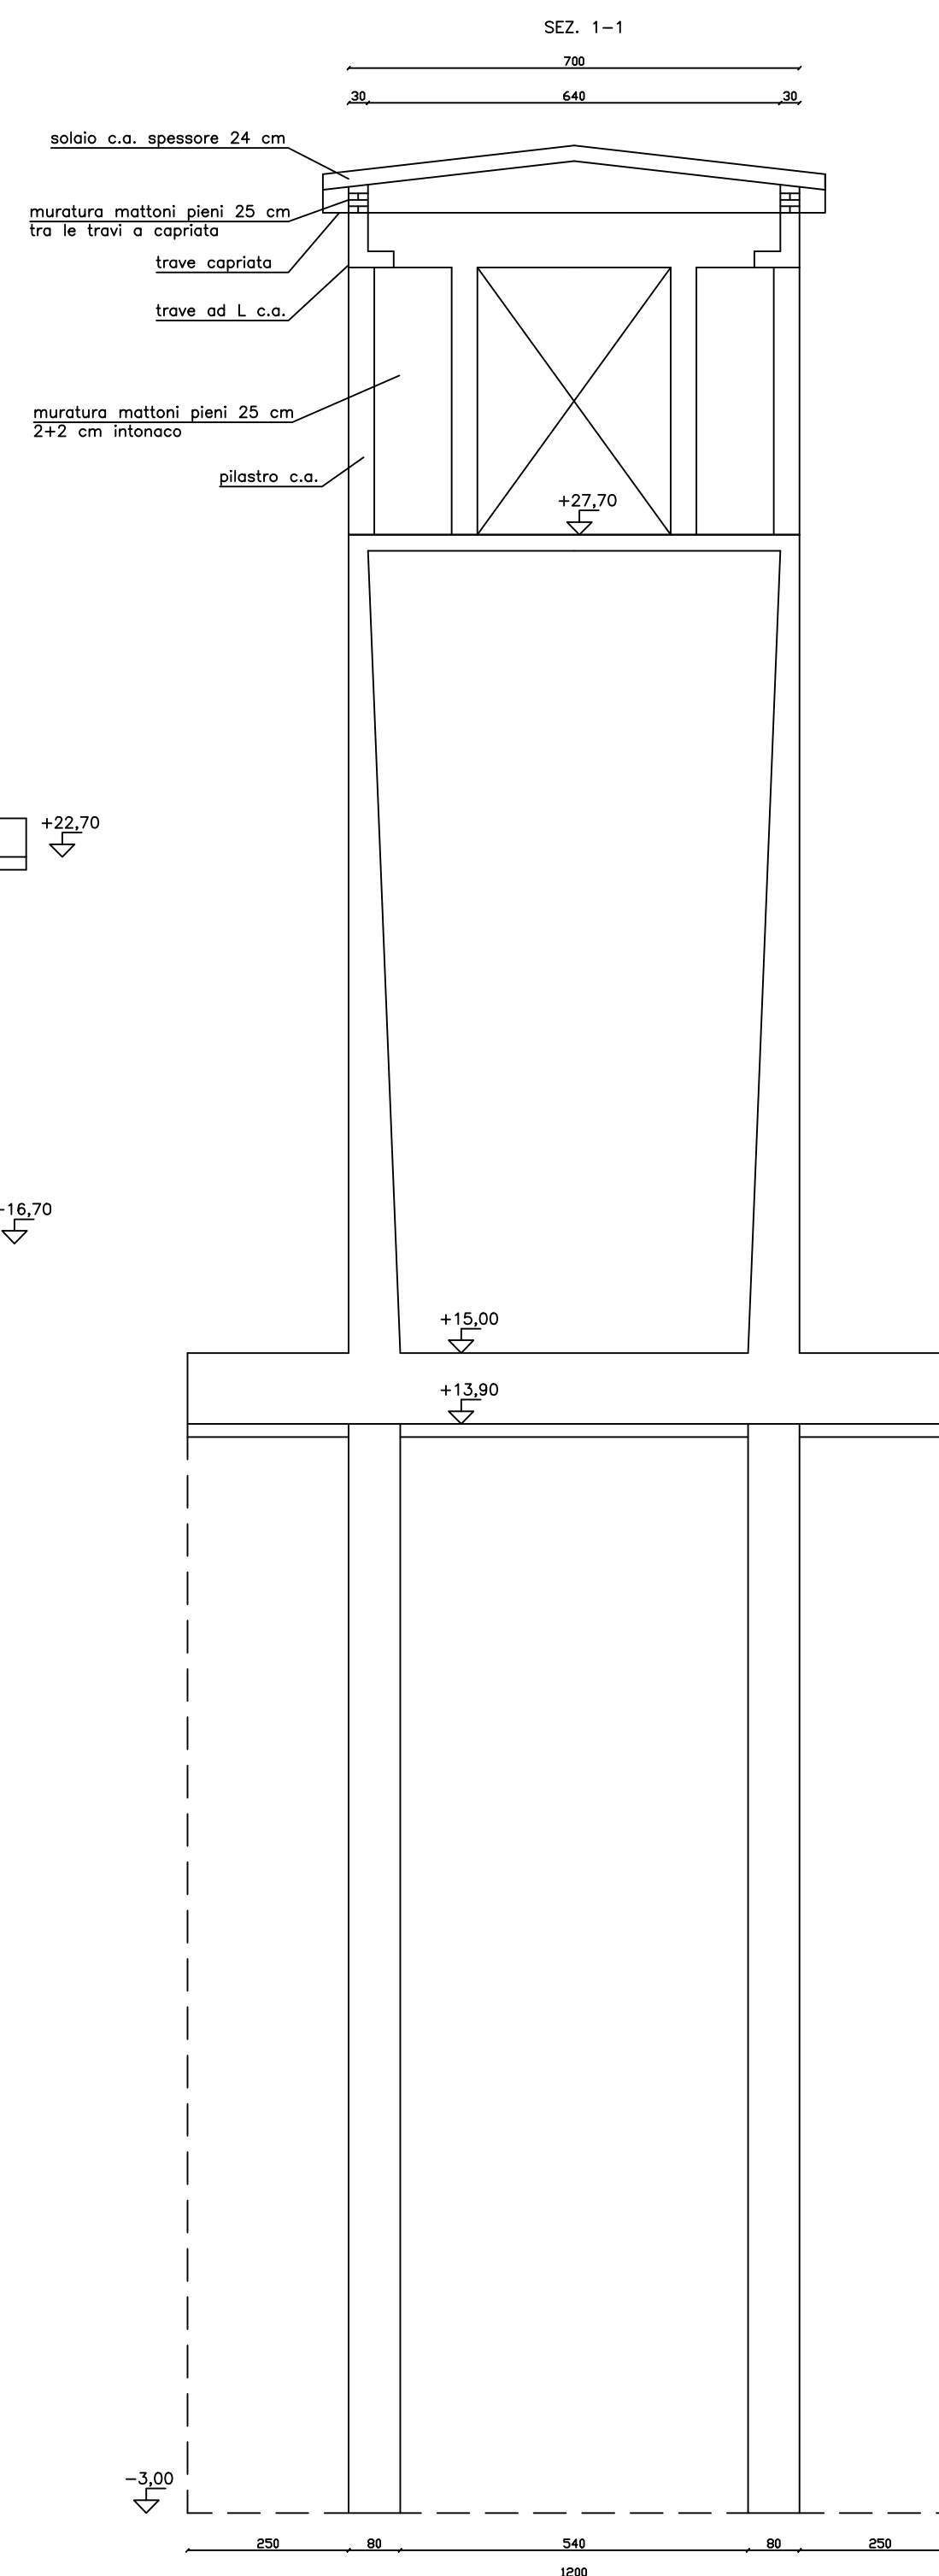


SEZIONE LONGITUDINALE

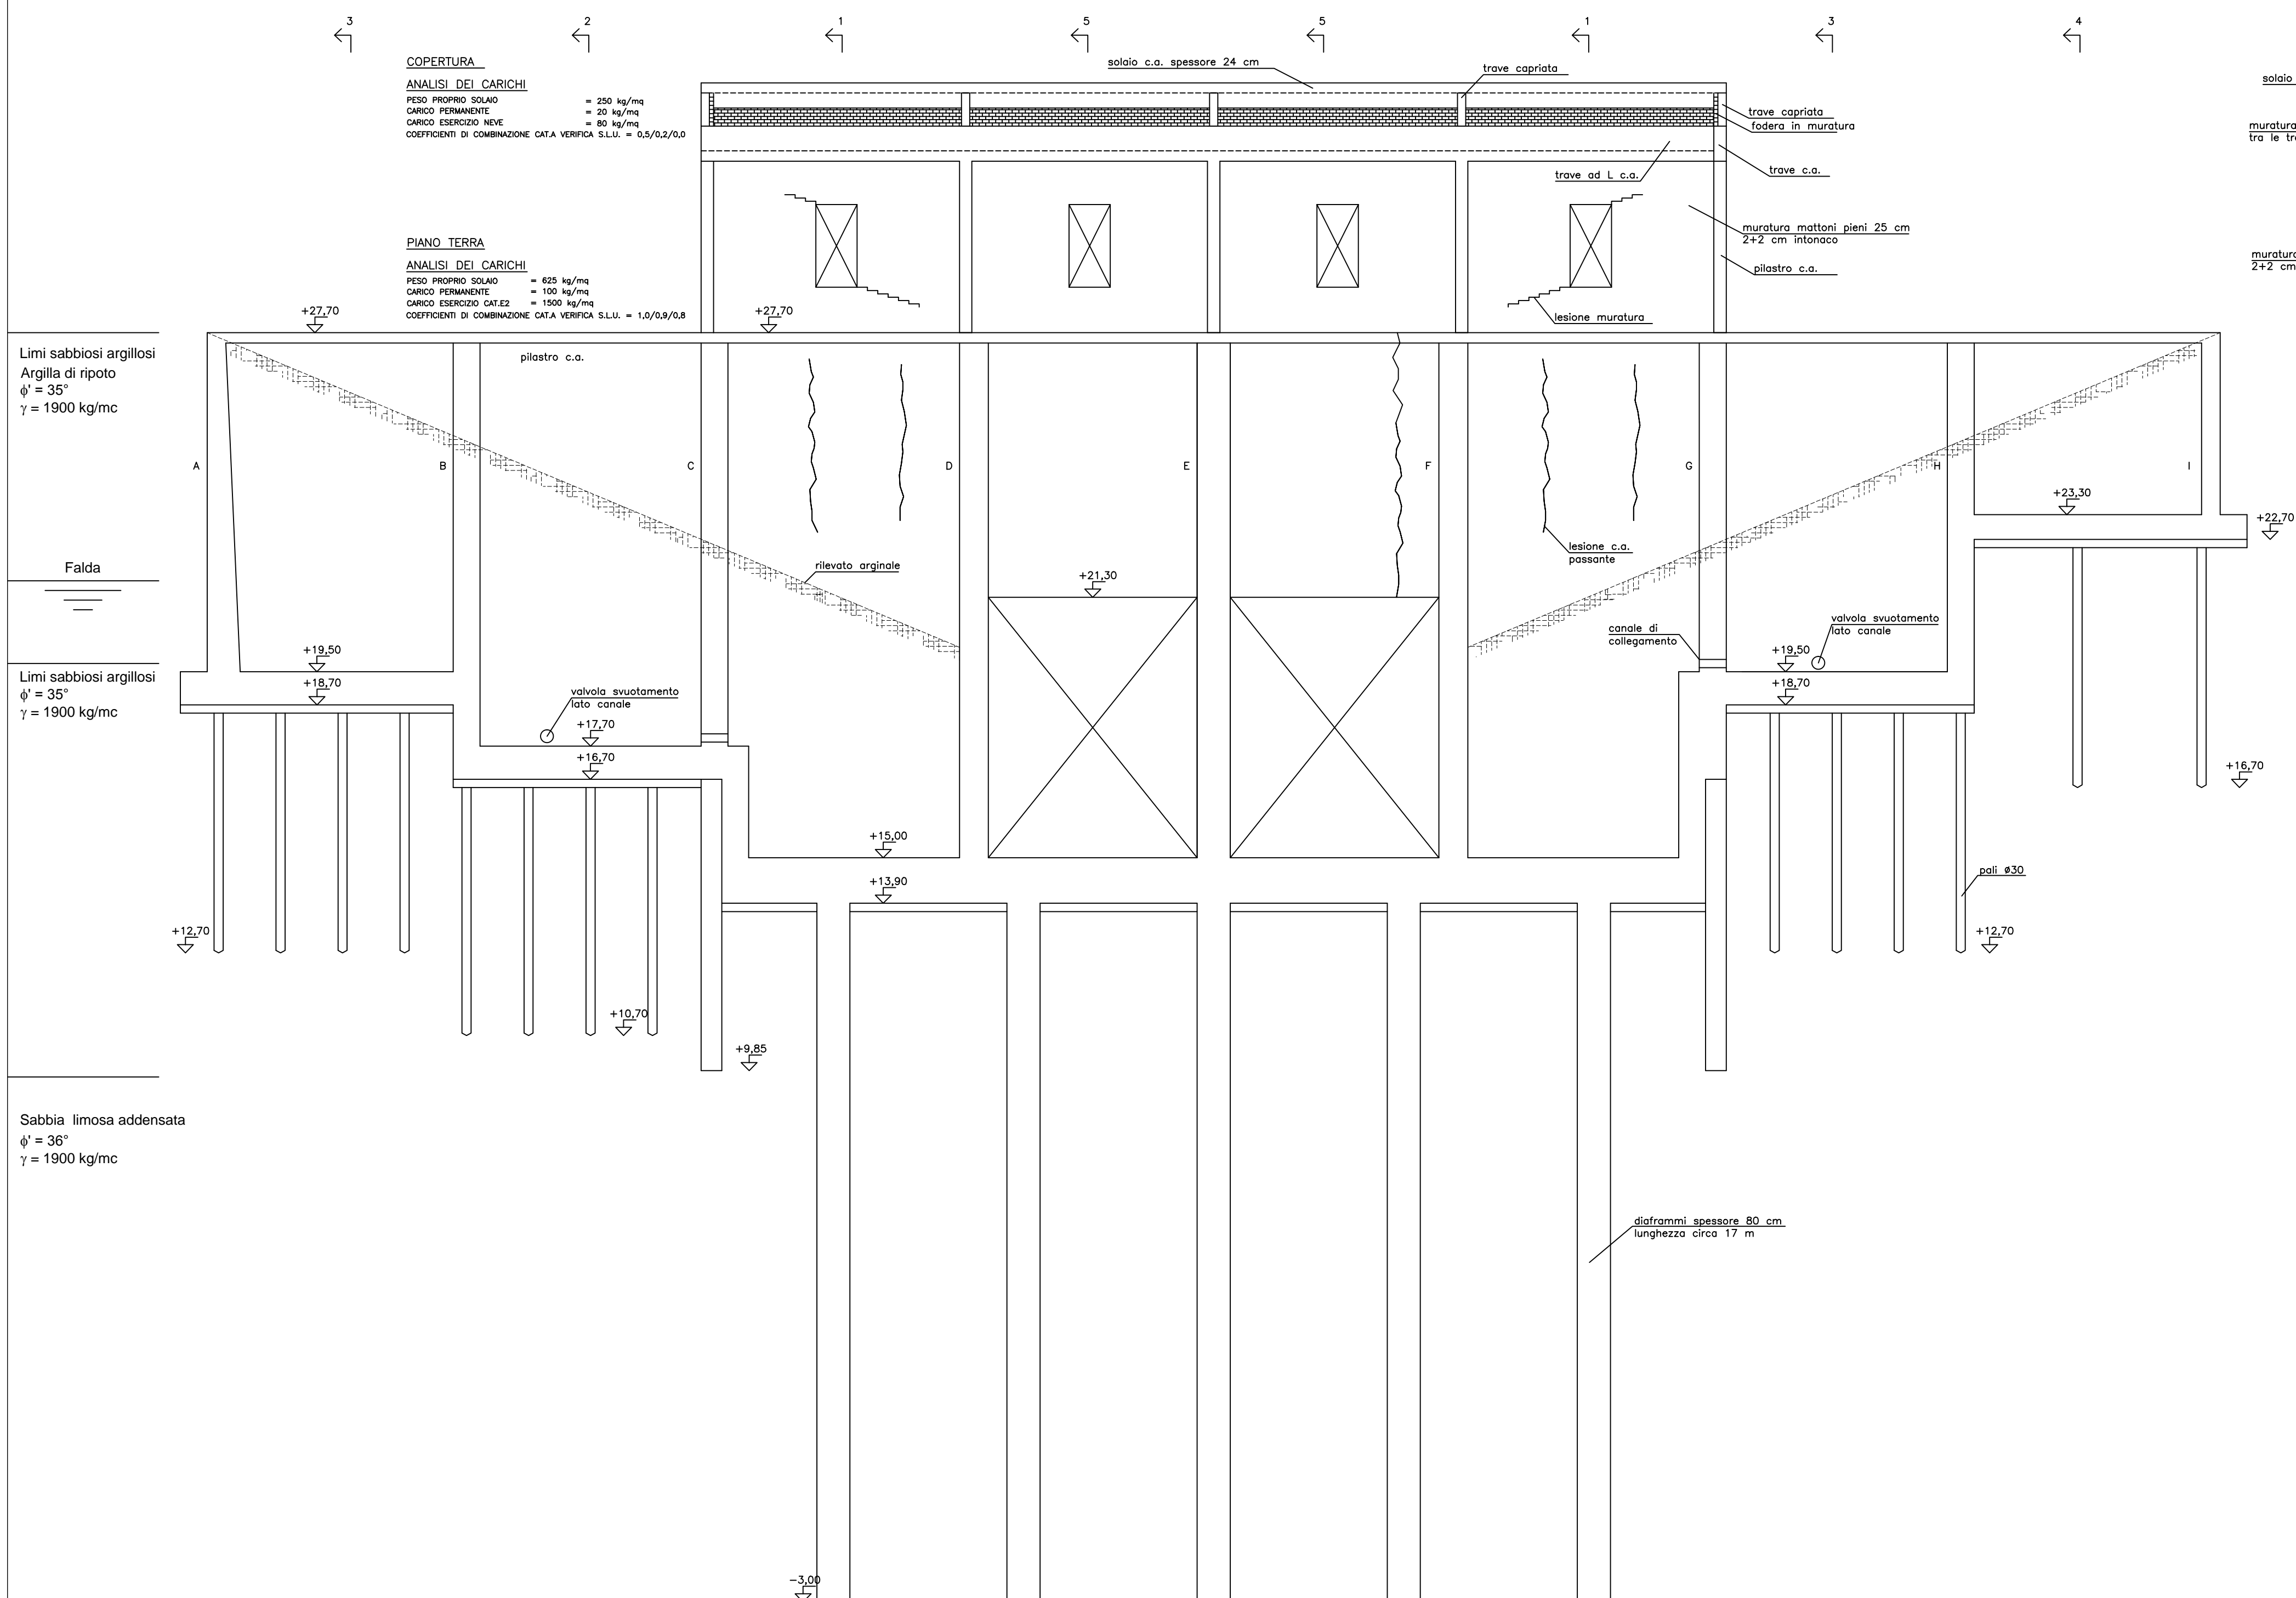

via Frutta 3 - 46100 - Mantova tel. 0376382077 - cell. 0305825981 email: isaac.fiorini@ingegneri@gmail.com		ING. ISAAC FIORINI Flume Secchia Opere idrauliche di 2° categoria		p. 0198050200 c.f. FIORI031024997H nr. 1054 al ord. ing. m.
COMMITTENTE:		 AIPo <small>assoc. ingegneri professionisti</small>		DATA 11/04/2018
LAVORO: CMN-E-402-M PROGETTO ID N. 80 - LAVORI DI RIPRISTINO FUNZIONALE DEL MANUFATTO DENOMINATO CHIAVICA DEL BONDANELLO, A SEGUITO DEGLI EVENTI SISMICI DEL 20 E 29 MAGGIO, UBICATO IN LOCALITA' UBICATO IN LOCALITA' BONDANELLO IN COMUNE DI MOGLIA		-		AGGIORNAMENTI - - -
CUP B24H6000680002		-		
OGGETTO: Progetto esecutivo Rilievo strutturale geometrico e delle lesioni Sezioni		TAVOLA 1		
				- - - -