
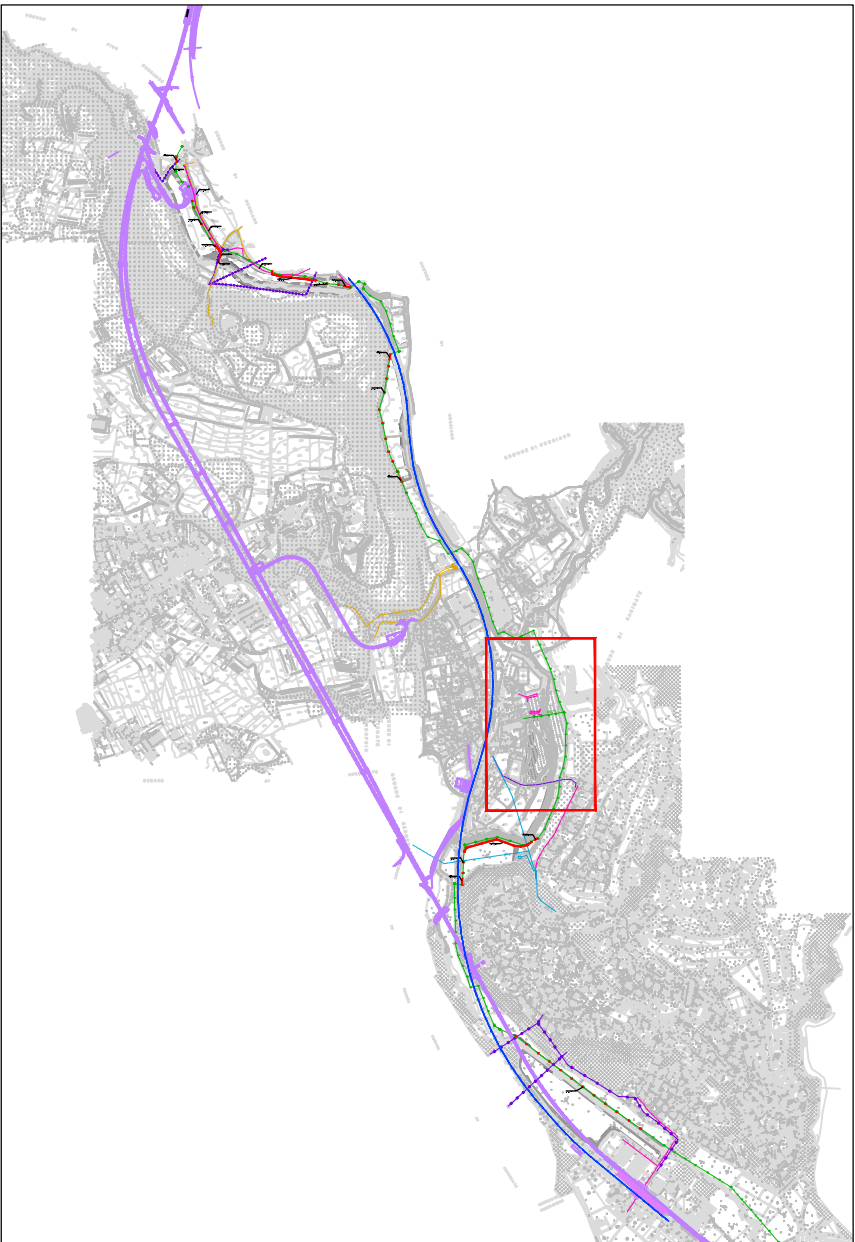


AREA GOLENALE 4

1:2000

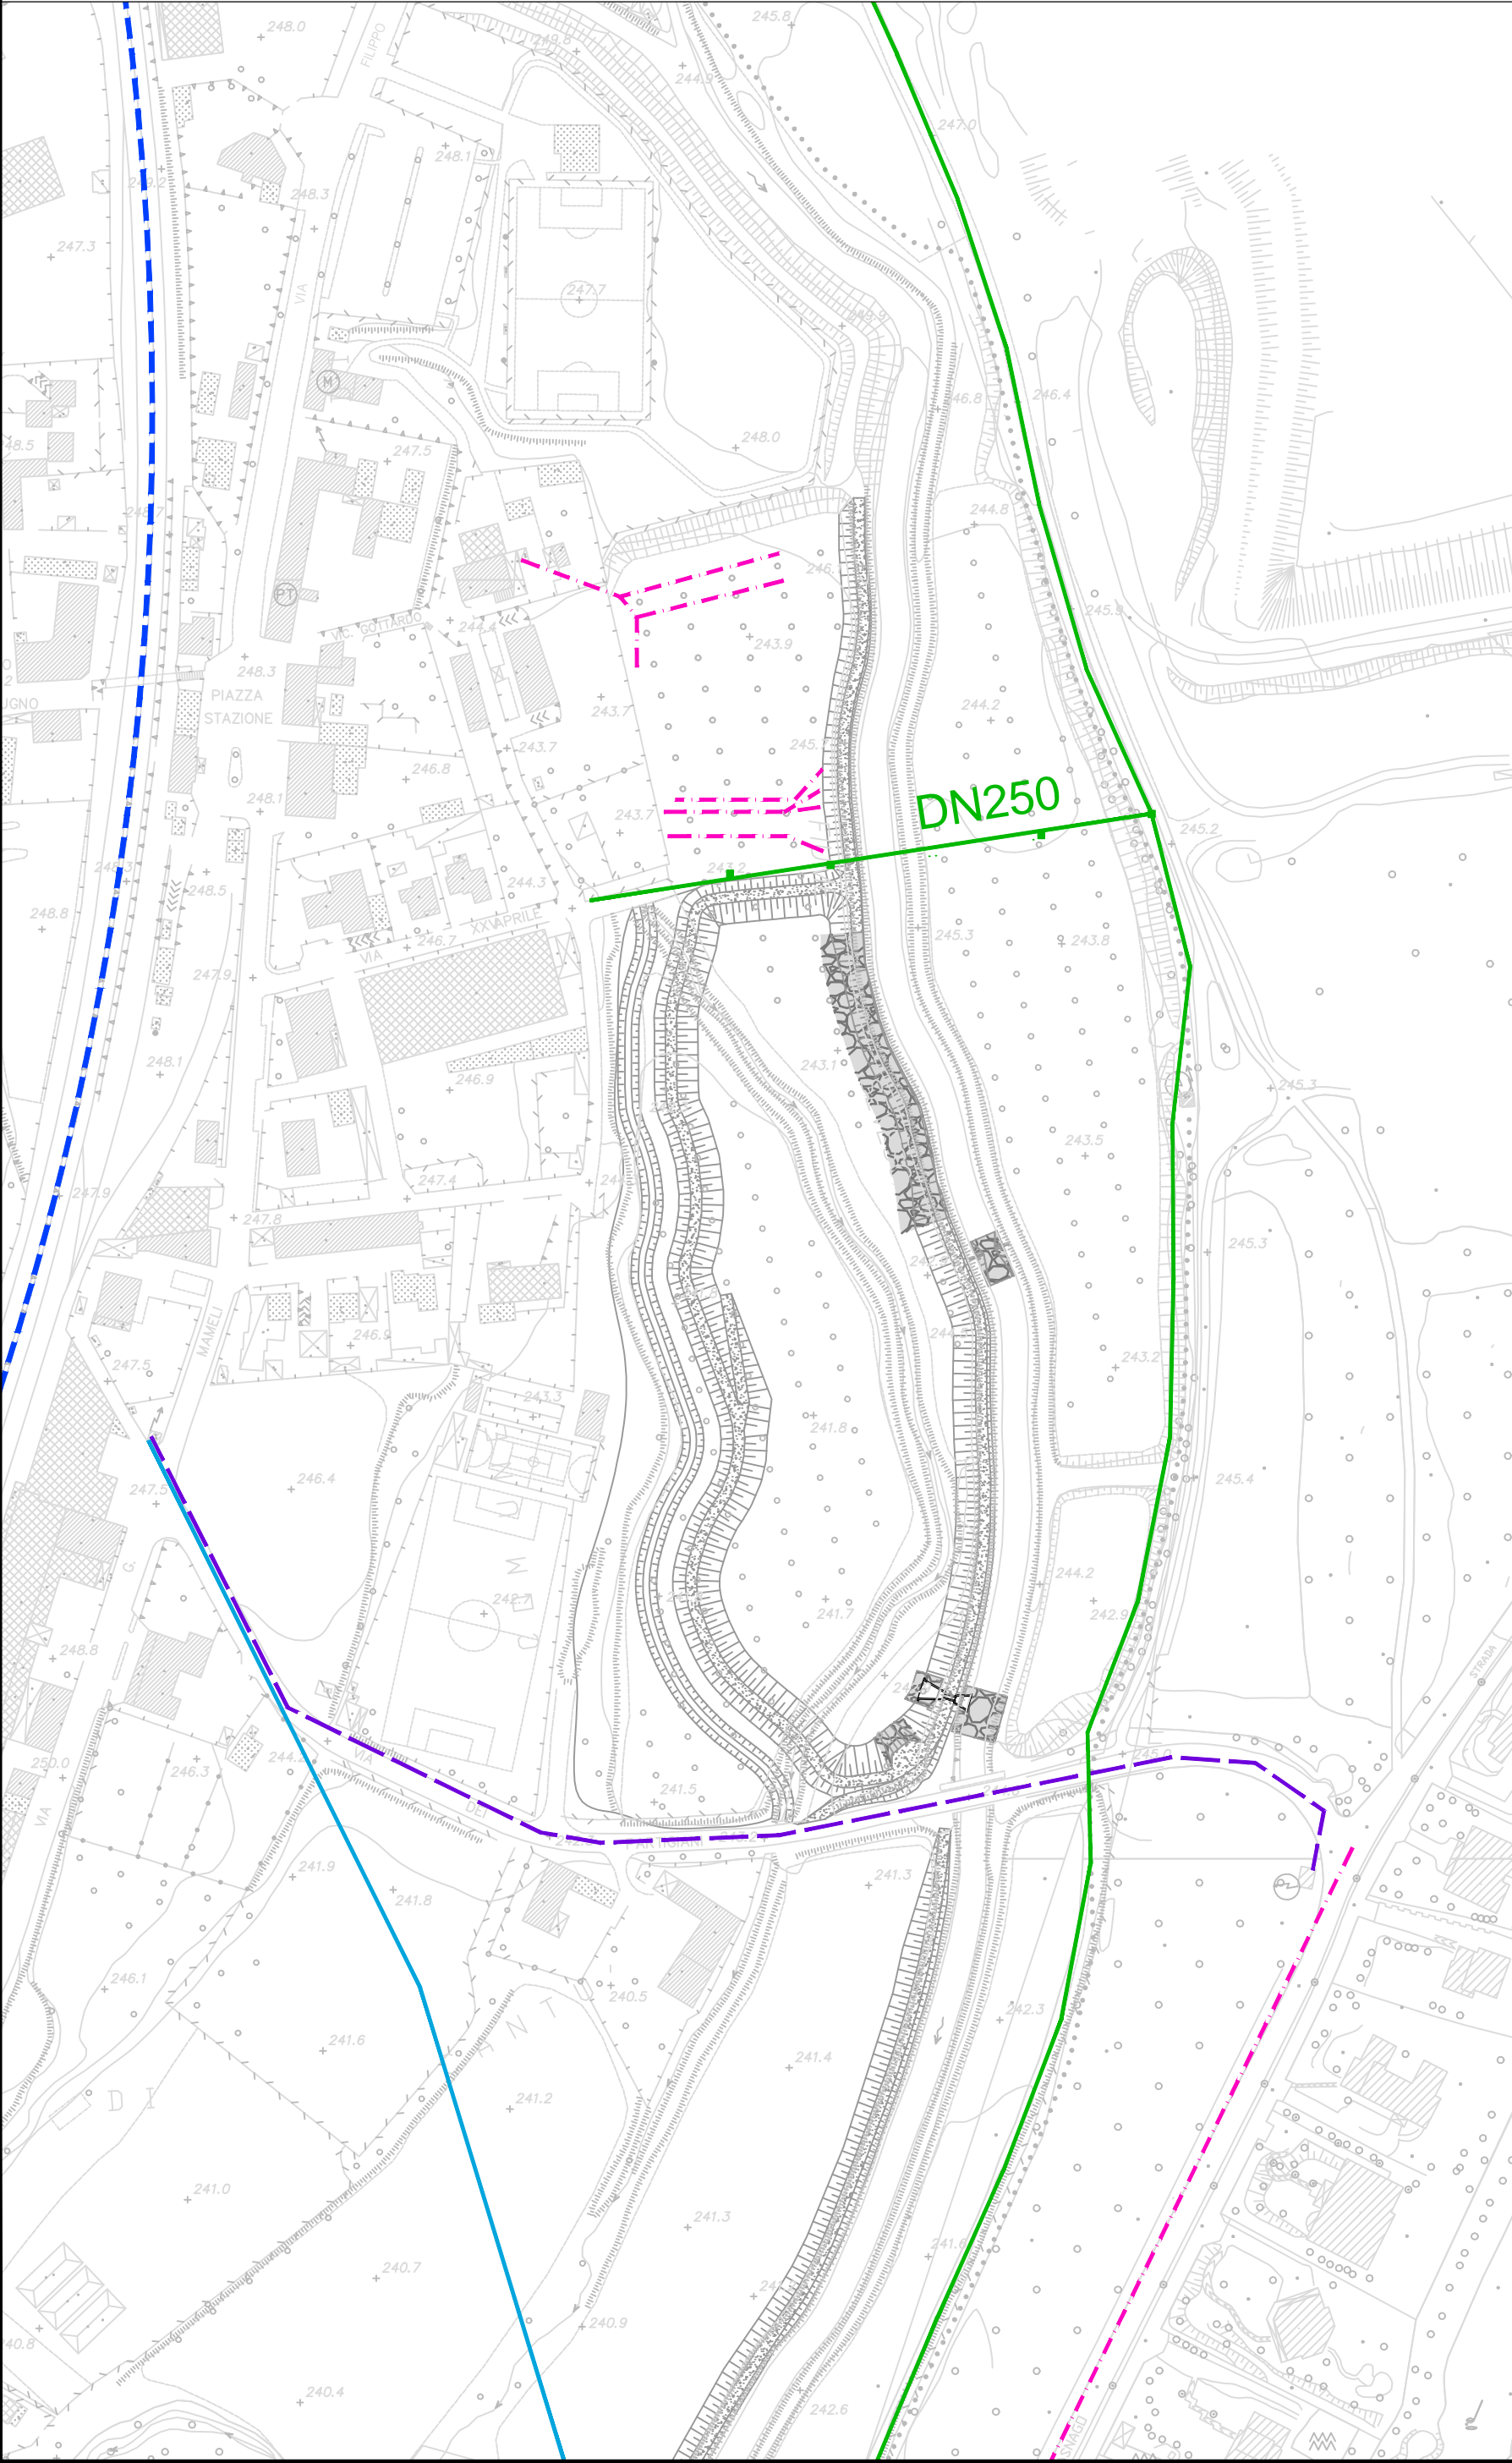

LEGENDA

- Rete fognaria (Sud Seveso Servizi)
- Rete acquedottistica (Colline Comasche)
- Rete fognaria di Cucciago (Colline Comasche)
- Rete gas (Snam)
- Rete elettrica MT aerea (ENEL)
- Rete elettrica MT interrata (ENEL)
- Rete telefonica (Telecom)
- Rete Ferroviaria Esistente
- Progetto quadruplicamento linea ferroviaria Chiasso-Monza



AREE GOLENALI DEL FIUME SEVESO NEI
COMUNI DI VERTEMATE CON MINOPRIO,
CARIMATE E CANTÙ

PROGETTO DEFINITIVO

03	10/2018	Emissione a seguito di Decreto del Delegato del commissario Governativo n. 4 del 15.10.2018. Conclusione della conferenza dei servizi			
02	04/2018	Emissione a seguito di Decreto regionale n. 5351 del 16.04.2018. Pronuncia di compatibilit� ambientale			
00	06/2016	Emissione a seguito di nota AIPO prot. n. 00015532/2016 del 15.06.2016			
INDICE	DATA	MODIFICHE	DISEGN.	CONTR.	APPROV.

RELAZIONE SULLE INTERFERENZE

I PROGETTISTI:		Hanno collaborato:	SCALA:
Dott. Ing. Denis Cerlini		Dott. Ing. Daniele Recalcati	INDICATA
Dott. Ing. Alessandro Balbo		Dott. Ing. Roberta Romiti	
Dott. Ing. Giacomo Galimberti		Geom. Enrico Maddalena	ELABORATO:
Dott. Ing. Gaetano di Franca			
GEOLOGIA:		Consulenza geotecnica:	SVS 2.07/03
Dott. Geol. Pietro Breviglieri		Dott. Geol. Roberto Previati	
Dott. Geol. Efre� Ghezzi			Giugno 2016
			
STUDIO MAJONE INGEGNERI ASSOCIATI			
Via Inama, 7 - 20133 Milano - tel. +39.02.70120918 fax +39.02.70120923			
Via Cavallotti, 16 - 43121 Parma - tel. +39.0521.508419 fax +39.0521.221022			
			
DOTT. ING. GAETANO DI FRANCA			
		 STUDIO IDROGEOTECNICO	