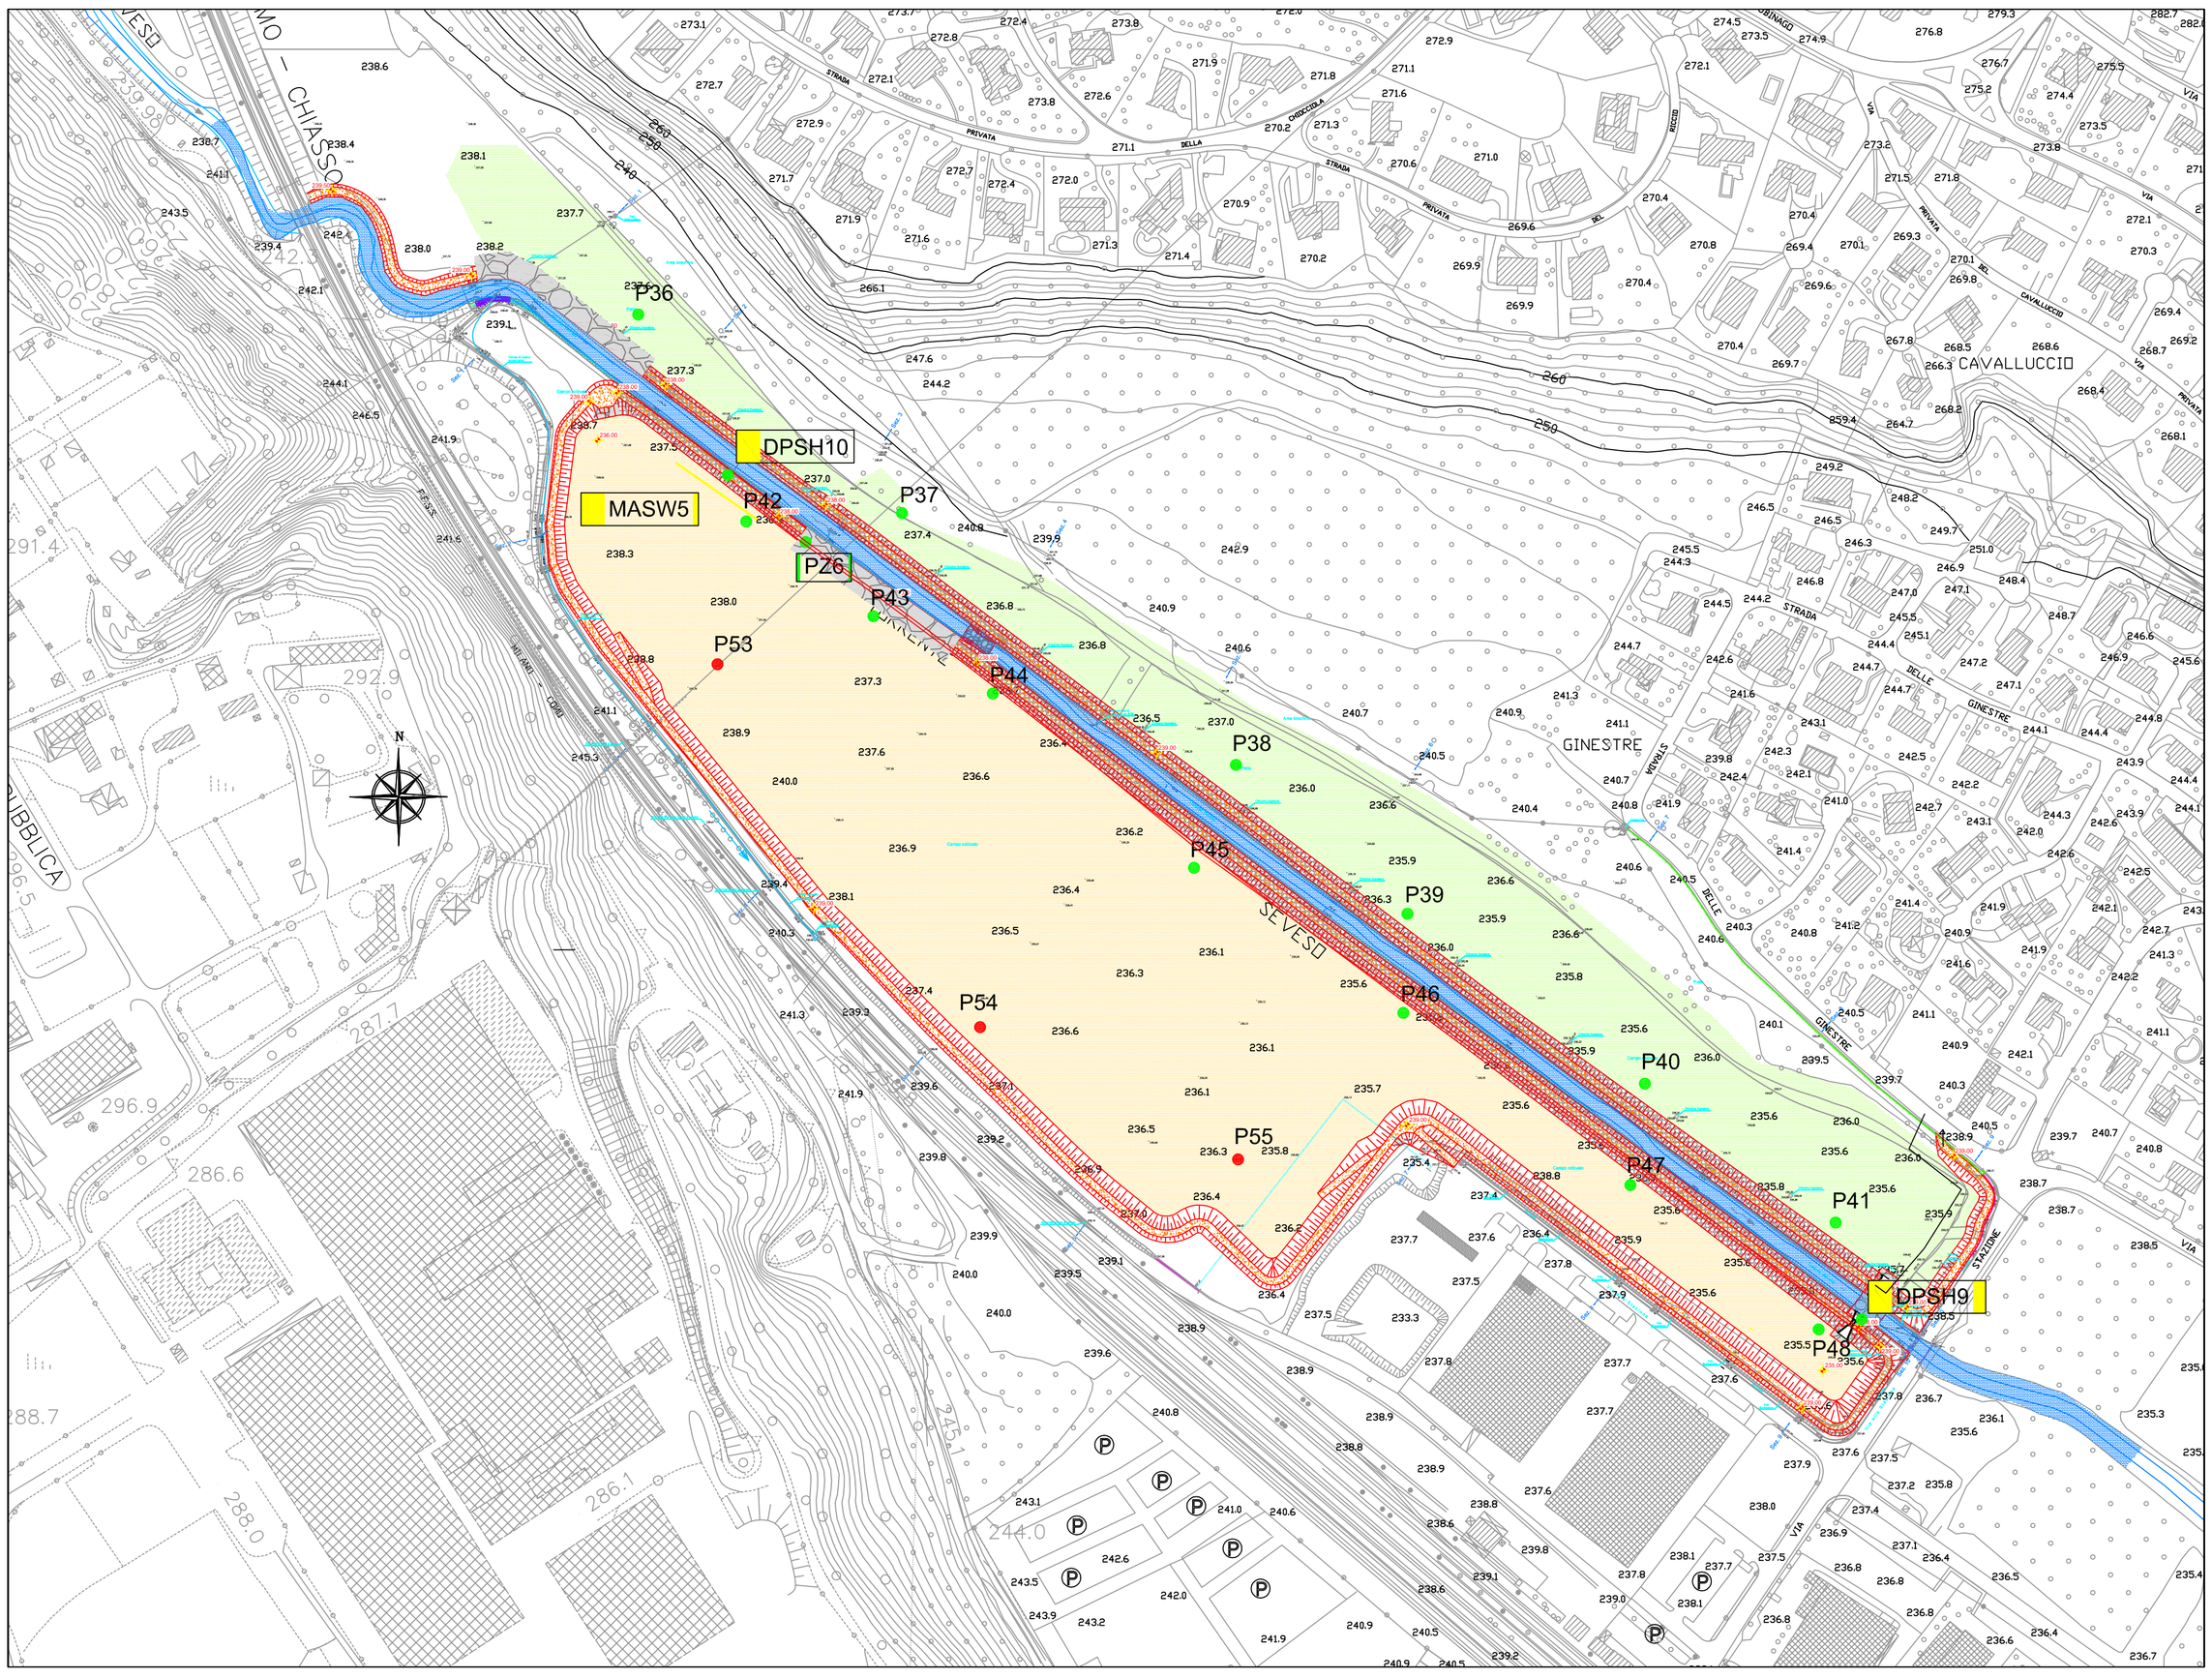

Aree golenali

INDAGINI EFFETTUATE

MASW5	indagine sismica MASW
PZ5	pozzetto geognostico
DPSH10	prova penetrometrica dinamica continua DPSH
P53	trincee per indagini archeologiche
P26	pozzetto per la caratterizzazione ambientale

QUADRO DI UNIONE

SVS 2.03/01.1
SVS 2.03/01.2
SVS 2.03/01.3
SVS 2.03/01.4

AIPo
Agenzia Interregionale per il fiume Po

AREE GOLENALI DEL FIUME SEVESO NEI COMUNI DI VERTEMATE CON MINOPRIO, CARIMATE E CANTÙ

PROGETTO DEFINITIVO

INDICE	DATA	MODIFICHE	DISEGN.	CONTR.	APPROV.
01	01/2017	Emissione a seguito di indagin igeognostiche e archeologiche			
00	06/2016	Emissione a seguito di nota AIPO prot. n. 00015532/2016 del 15.06.2016			

UBICAZIONE INDAGINI E QUALITA' DEI SUOLI

I PROGETTISTI:
Dott. Ing. Denis Cerlini
Dott. Ing. Alessandro Balbo
Dott. Ing. Giacomo Galimberti
Dott. Ing. Gaetano di Franca

GEOLOGIA:
Dott. Geol. Pietro Breviglieri
Dott. Geol. Efrem Ghezzi

Hanno collaborato:
Dott. Ing. Daniele Recalcati
Dott. Ing. Roberta Romiti
Geom. Enrico Maddalena

Consulenza geotecnica:
Dott. Geol. Roberto Previati

STUDIO MAJONE INGEGNERI ASSOCIATI
Via Inama, 7 - 20133 Milano - tel. +39.02.70120918 fax +39.02.70120923
Via Cavallotti, 16 - 43121 Parma - tel. +39.0521.508419 fax +39.0521.221022

MAJONE&PARTNERS
DOTT. ING. GAETANO DI FRANCA

STUDIO IDROGEOTECNICO

SCALA: 1:2.000

ELABORATO: SVS2.03/03.4

GIUGNO2016