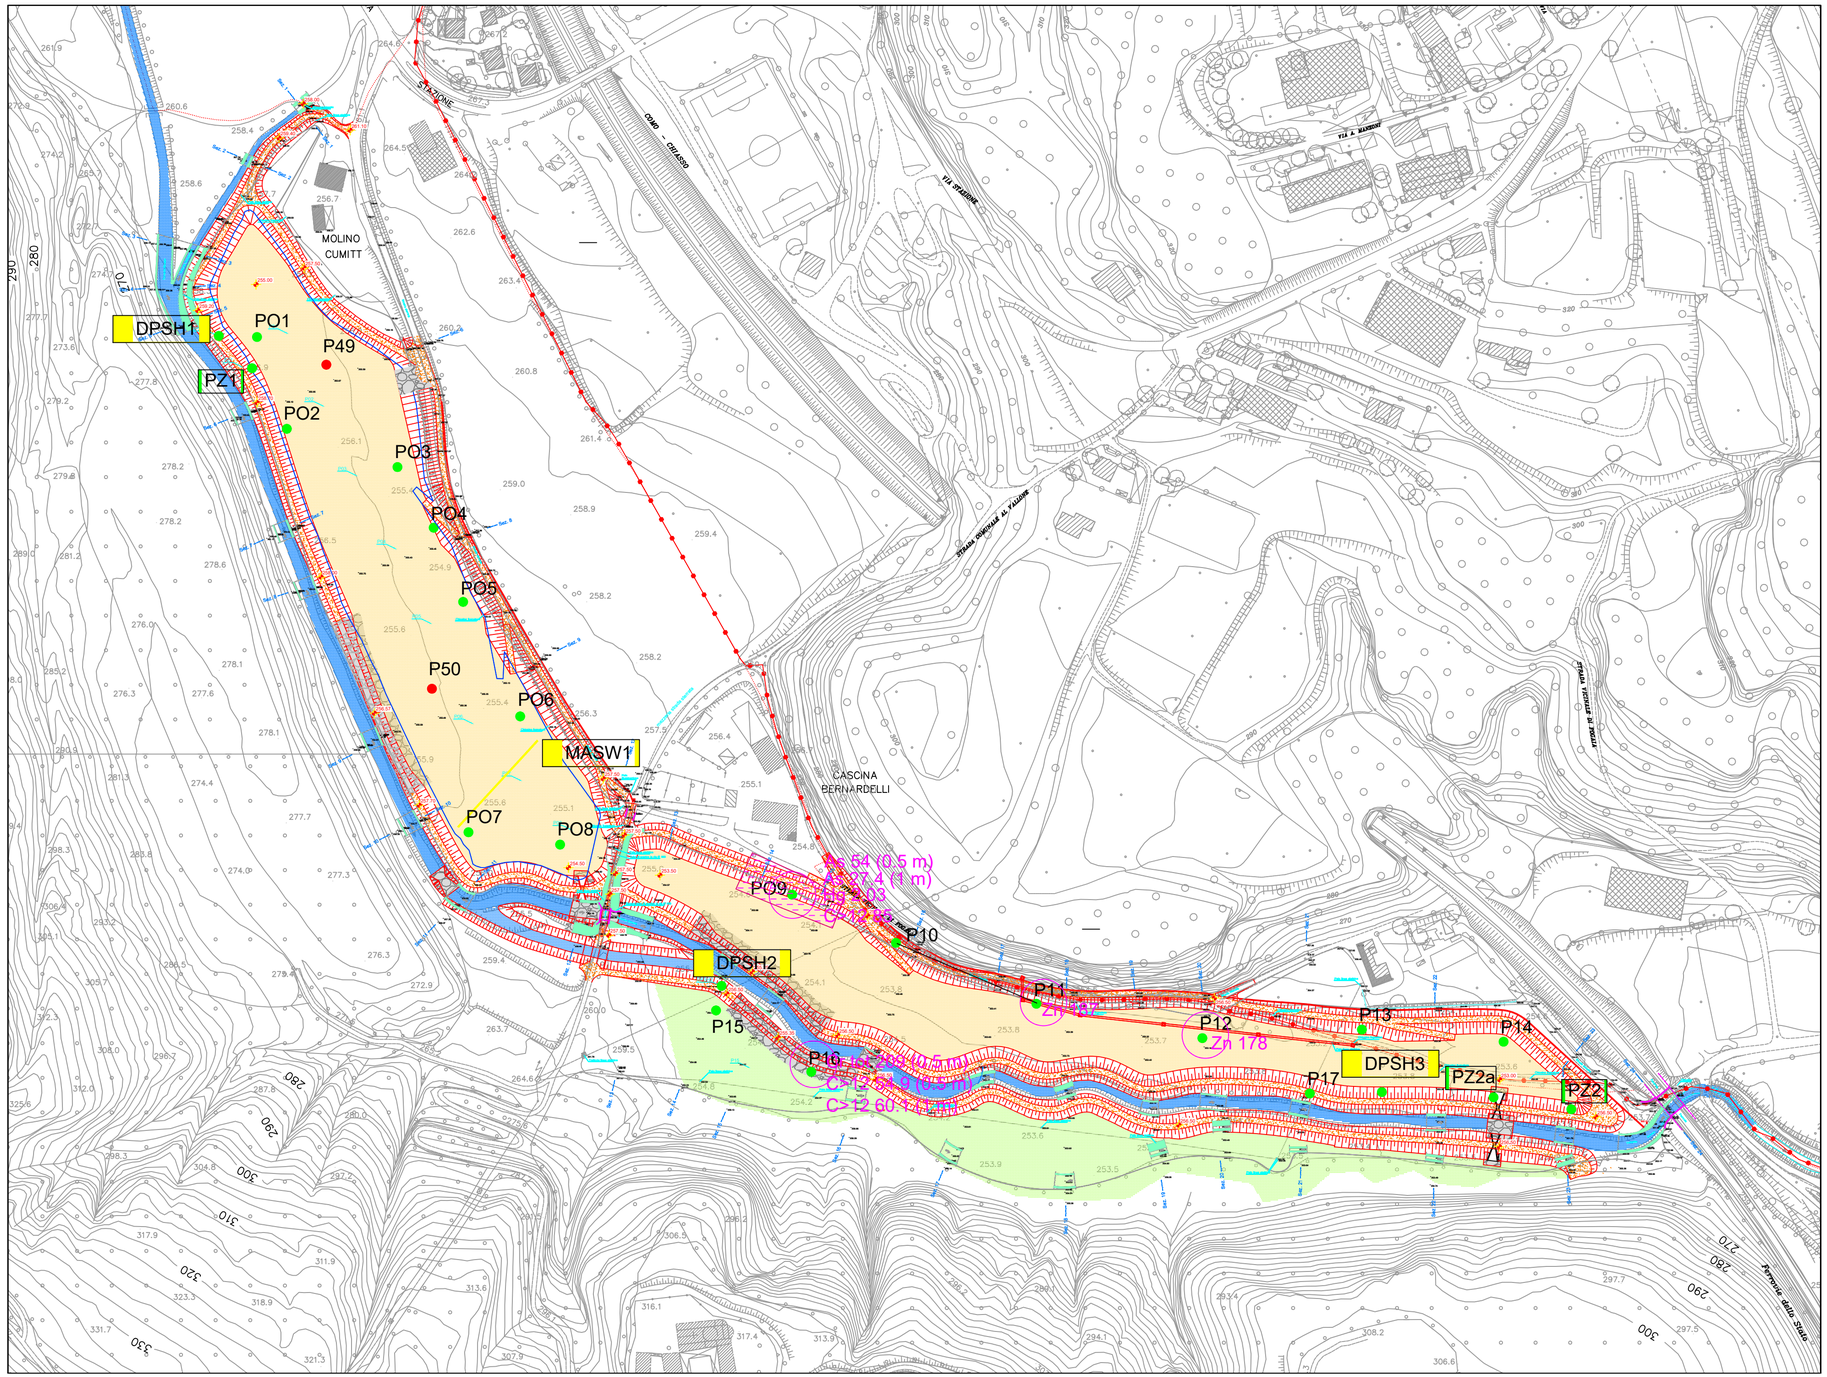

QUADRO DI UNIONE

Aree golenali

SVS 2.03/01.1

SVS 2.03/01.2

SVS 2.03/01.3

SVS 2.03/01.4

INDAGINI EFFETTUATE

MASW5	indagine sismica MASW
PZ5	pozzetto geognostico
DPSH10	prova penetrometrica dinamica continua DPSH
P53	trincee per indagini archeologiche
P26	pozzetto per la caratterizzazione ambientale
PO9	pozzetti in cui si sono rilevati superamenti analitici nei campioni di terreno (D.Lgs. 152/06 - Tab. 1, Allegato 5, Titolo V)
As 54 (0.5 m)	parametri di superamento e relativa profondità di campionamento
	terreni di asporto ai fini della bonifica

AIPo
Agenzia Interregionale per il fiume Po

AREE Ggolenali DEL FIUME SEVESO NEI COMUNI DI VERTEMATE CON MINOPRIO, CARIMATE E CANTÙ

PROGETTO DEFINITIVO

INDICE	DATA	MODIFICHE	DISEGN.	CONTR.	APPROV.
02	04/2018	Emissione a seguito di Decreto regionale n. 5351 del 16.04.2018. Pronuncia di compatibilita' ambientale			
00	06/2016	Emissione a seguito di nota AIPO prot. n. 00015532/2016 del 15.06.2016			

UBICAZIONE INDAGINI E QUALITA' DEI SUOLI

I PROGETTISTI:
Dott. Ing. Denis Cerlini
Dott. Ing. Alessandro Balbo
Dott. Ing. Giacomo Galimberti
Dott. Ing. Gaetano di Franca

GEOLOGIA:
Dott. Geol. Pietro Breviglieri
Dott. Geol. Efrem Ghezzi

Hanno collaborato:
Dott. Ing. Daniele Recalcati
Dott. Ing. Roberta Romiti
Geom. Enrico Maddalena

Consulenza geotecnica:
Dott. Geol. Roberto Previati

STUDIO MAJONE INGEGNERI ASSOCIATI
Via Inama, 7 - 20133 Milano - tel. +39.02.70120918 fax +39.02.70120923
Via Cavallotti, 16 - 43121 Parma - tel. +39.0521.508419 fax +39.0521.221022

MAJONE & PARTNERS ENGINEERING
DOTT. ING. GAETANO DI FRANCA

STUDIO IDROGEOTECNICO

SCALA: 1:2.000

ELABORATO: SVS2.03/03.1

GIUGNO2016