


# SEZIONE TIPOLOGICA OPERE IN PROGETTO

SCALA 1:200

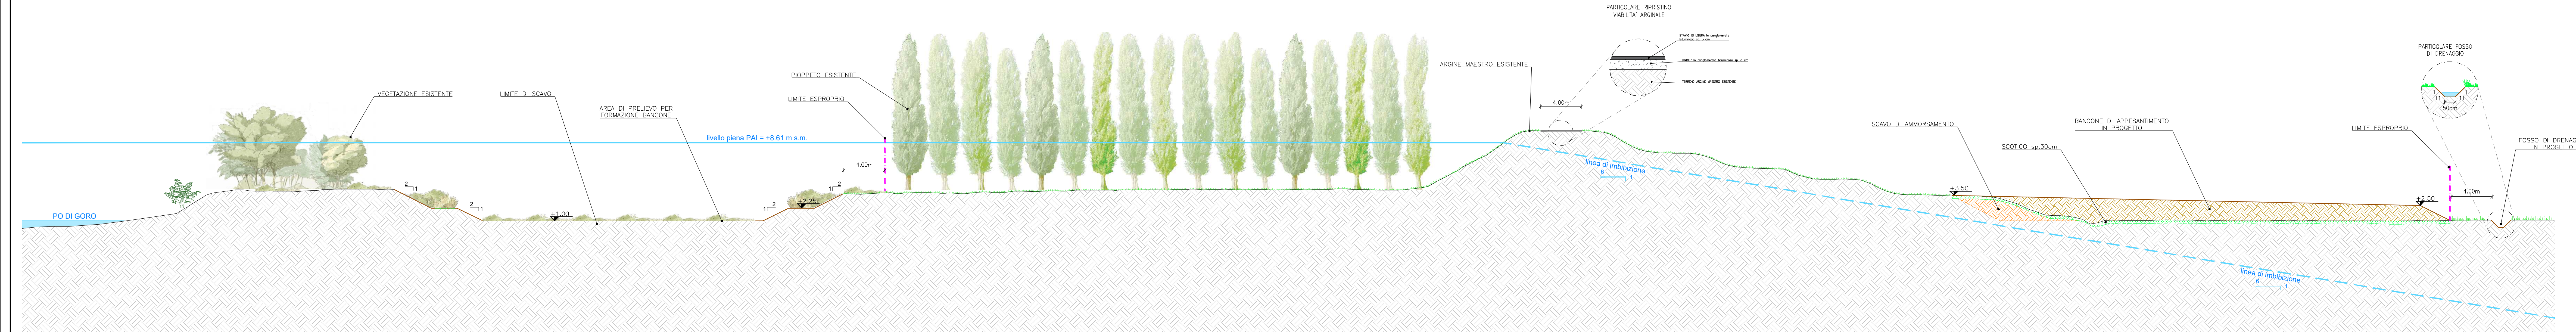

PIANO EMERGENZA DISSESTO – ANNUALITA' 2019  
Decreto del Presidente del Consiglio dei Ministri del 27 febbraio 2019 "Assegnazione di risorse finanziarie di cui all'articolo 1, comma 1028, della legge 30 dicembre 2018, n. 145"  
Piano degli interventi urgenti approvato con Decreto n. 36 del 29/03/2019 del Presidente della Regione Emilia-Romagna Stefano Bonacini in qualità di Commissario delegato.

## PO DI GORO (PROVINCIA DI FERRARA)

LAVORI DI REALIZZAZIONE DI UN BANCONE PER EVITARE IL PERICOLO DI FONTANAZZI IN DESTRA PO DI GORO FRA GLI STANTI 133 E 135 IN LOCALITA' CORONELLA STRENDI PIANO DEGLI INTERVENTI URGENTI – ANNUALITA' 2019 DI CUI ALL'ART.2 C.1 DPCM DEL 27/02/2019 – COD. INT. 14293

FE-E-801  
CUP:B13H19000000001  
**PROGETTO DEFINITIVO/ESECUTIVO**  
APRILE 2019

ELABORATO: SEZIONE TIPOLOGICA E PARTICOLARI COSTRUTTIVI

REV.	DESCRIZIONE	DATA	REDAZIONE	VERIFICA
00	PRIMA EMISSIONE	APRILE 2019	L. Filippucci	S. Croci
01				

RUP Dott. Ing. TOMMASO SETTIN

ETATEC STUDIO PIOLETTI S.r.l. - SOCIETA' DI INGEGNERIA

20133 MILANO - via Buscni, 23 - tel. 0226681264 fax 0226681553 - E-Mail: etatec@etatec.it

Prof. Ing. ALESSANDRO PIOLETTI  
Dott. Ing. STEFANO CROCI

Studio Associato di Geologia Spada

24020 RAVICIA (BG) - via Donzetti, 17 tel. 03516686-035113138 E-Mail: info@studiogeospada.it

Dott. Geol. MARIO SPADA  
Dott. Geol. GIAN MARCO ORLANDI  
Dott. Geol. SUSANNA BIANCHI

ARCHITETTURA E CITA' STUDIO ASSOCIATO

43123 PARMA - via Archimede, 2 tel. 0521491914, fax 0521243969 E-Mail: info@assarch3.it

Dott. Arch. PAOLA CAVALLINI  
Dott. Arch. MICHELE MUSARI