


PLANIMETRIA DI INSIEME CON INDICAZIONE DEL SITO DI PRODUZIONE E DEI DEPOSITI INTERMEDI SU BASE ORTOFOTO - I STRALCIO

Scala 1:2000



PLANIMETRIA DI INSIEME CON INDICAZIONE DEL SITO DI PRODUZIONE E DEI DEPOSITI INTERMEDI SU BASE ORTOFOTO - II STRALCIO

Scala 1:2000

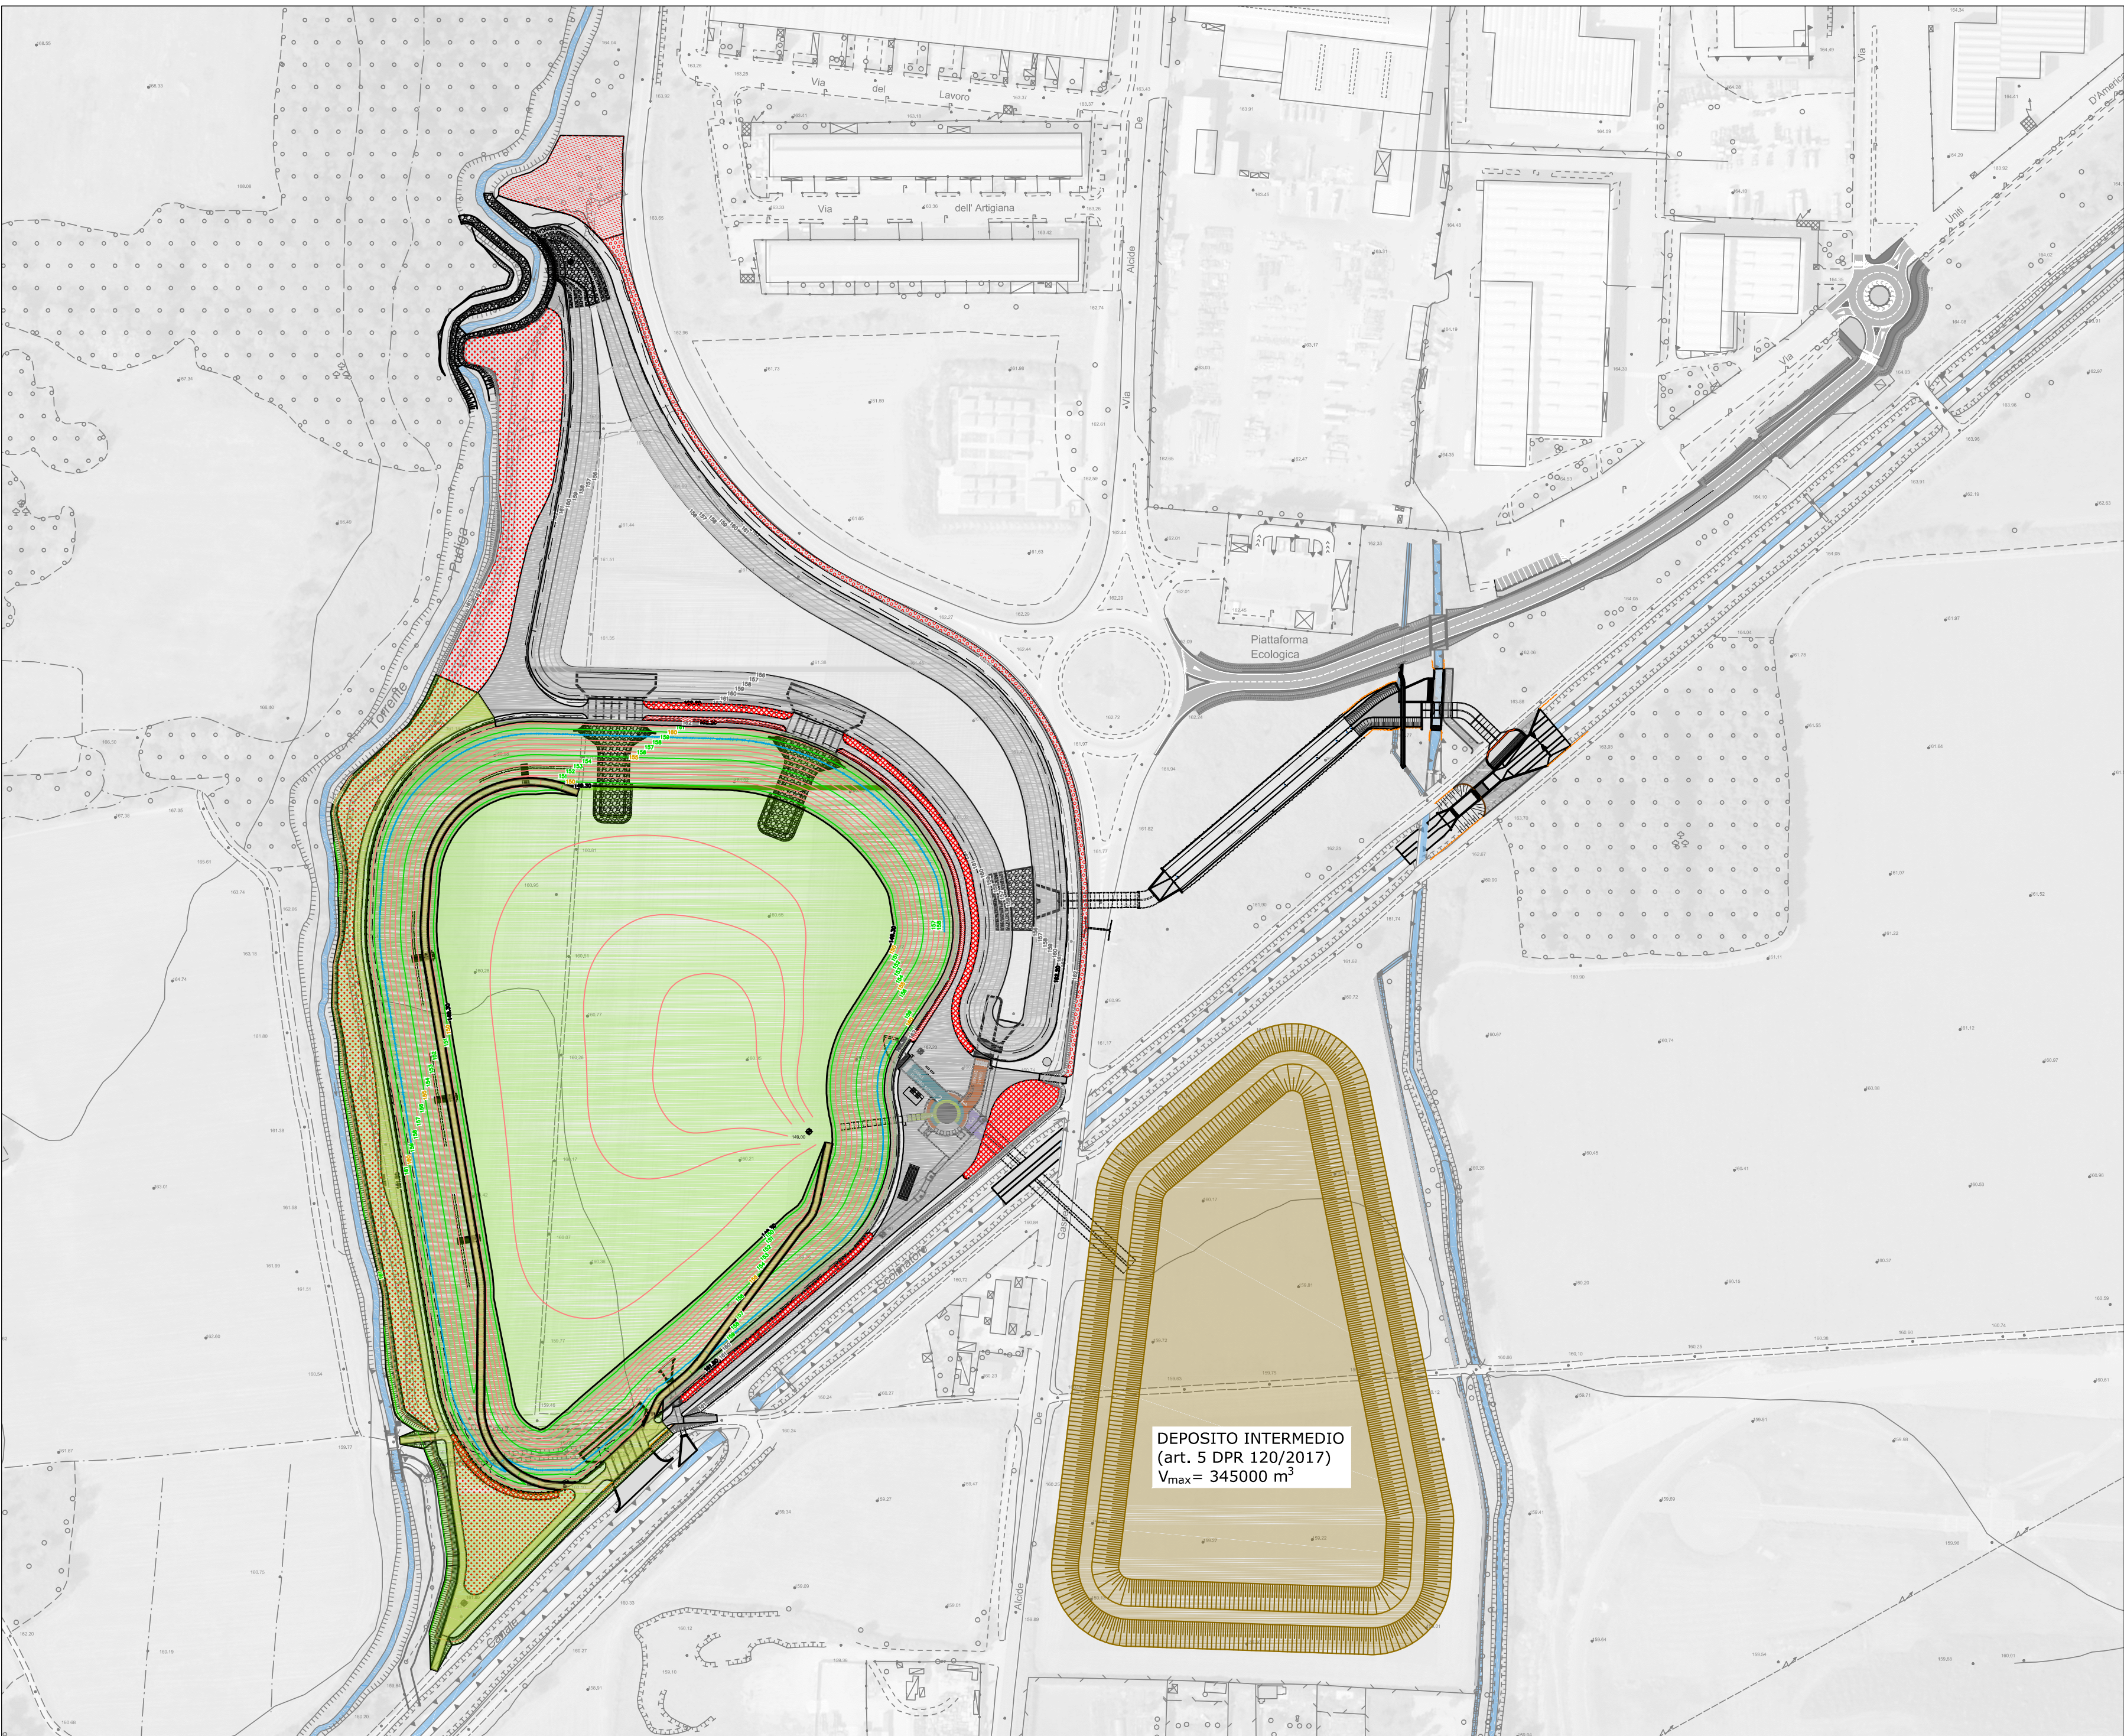


PLANIMETRIA DI INSIEME CON INDICAZIONE DEL SITO DI PRODUZIONE E DEI DEPOSITI INTERMEDI SU BASE ORTOFOTO - III STRALCIO

Scala 1:2000



PLANIMETRIA CON INDICAZIONE DEI PUNTI DI CAMPIONAMENTO SU BASE ORTOFOTO

Scala 1:2000

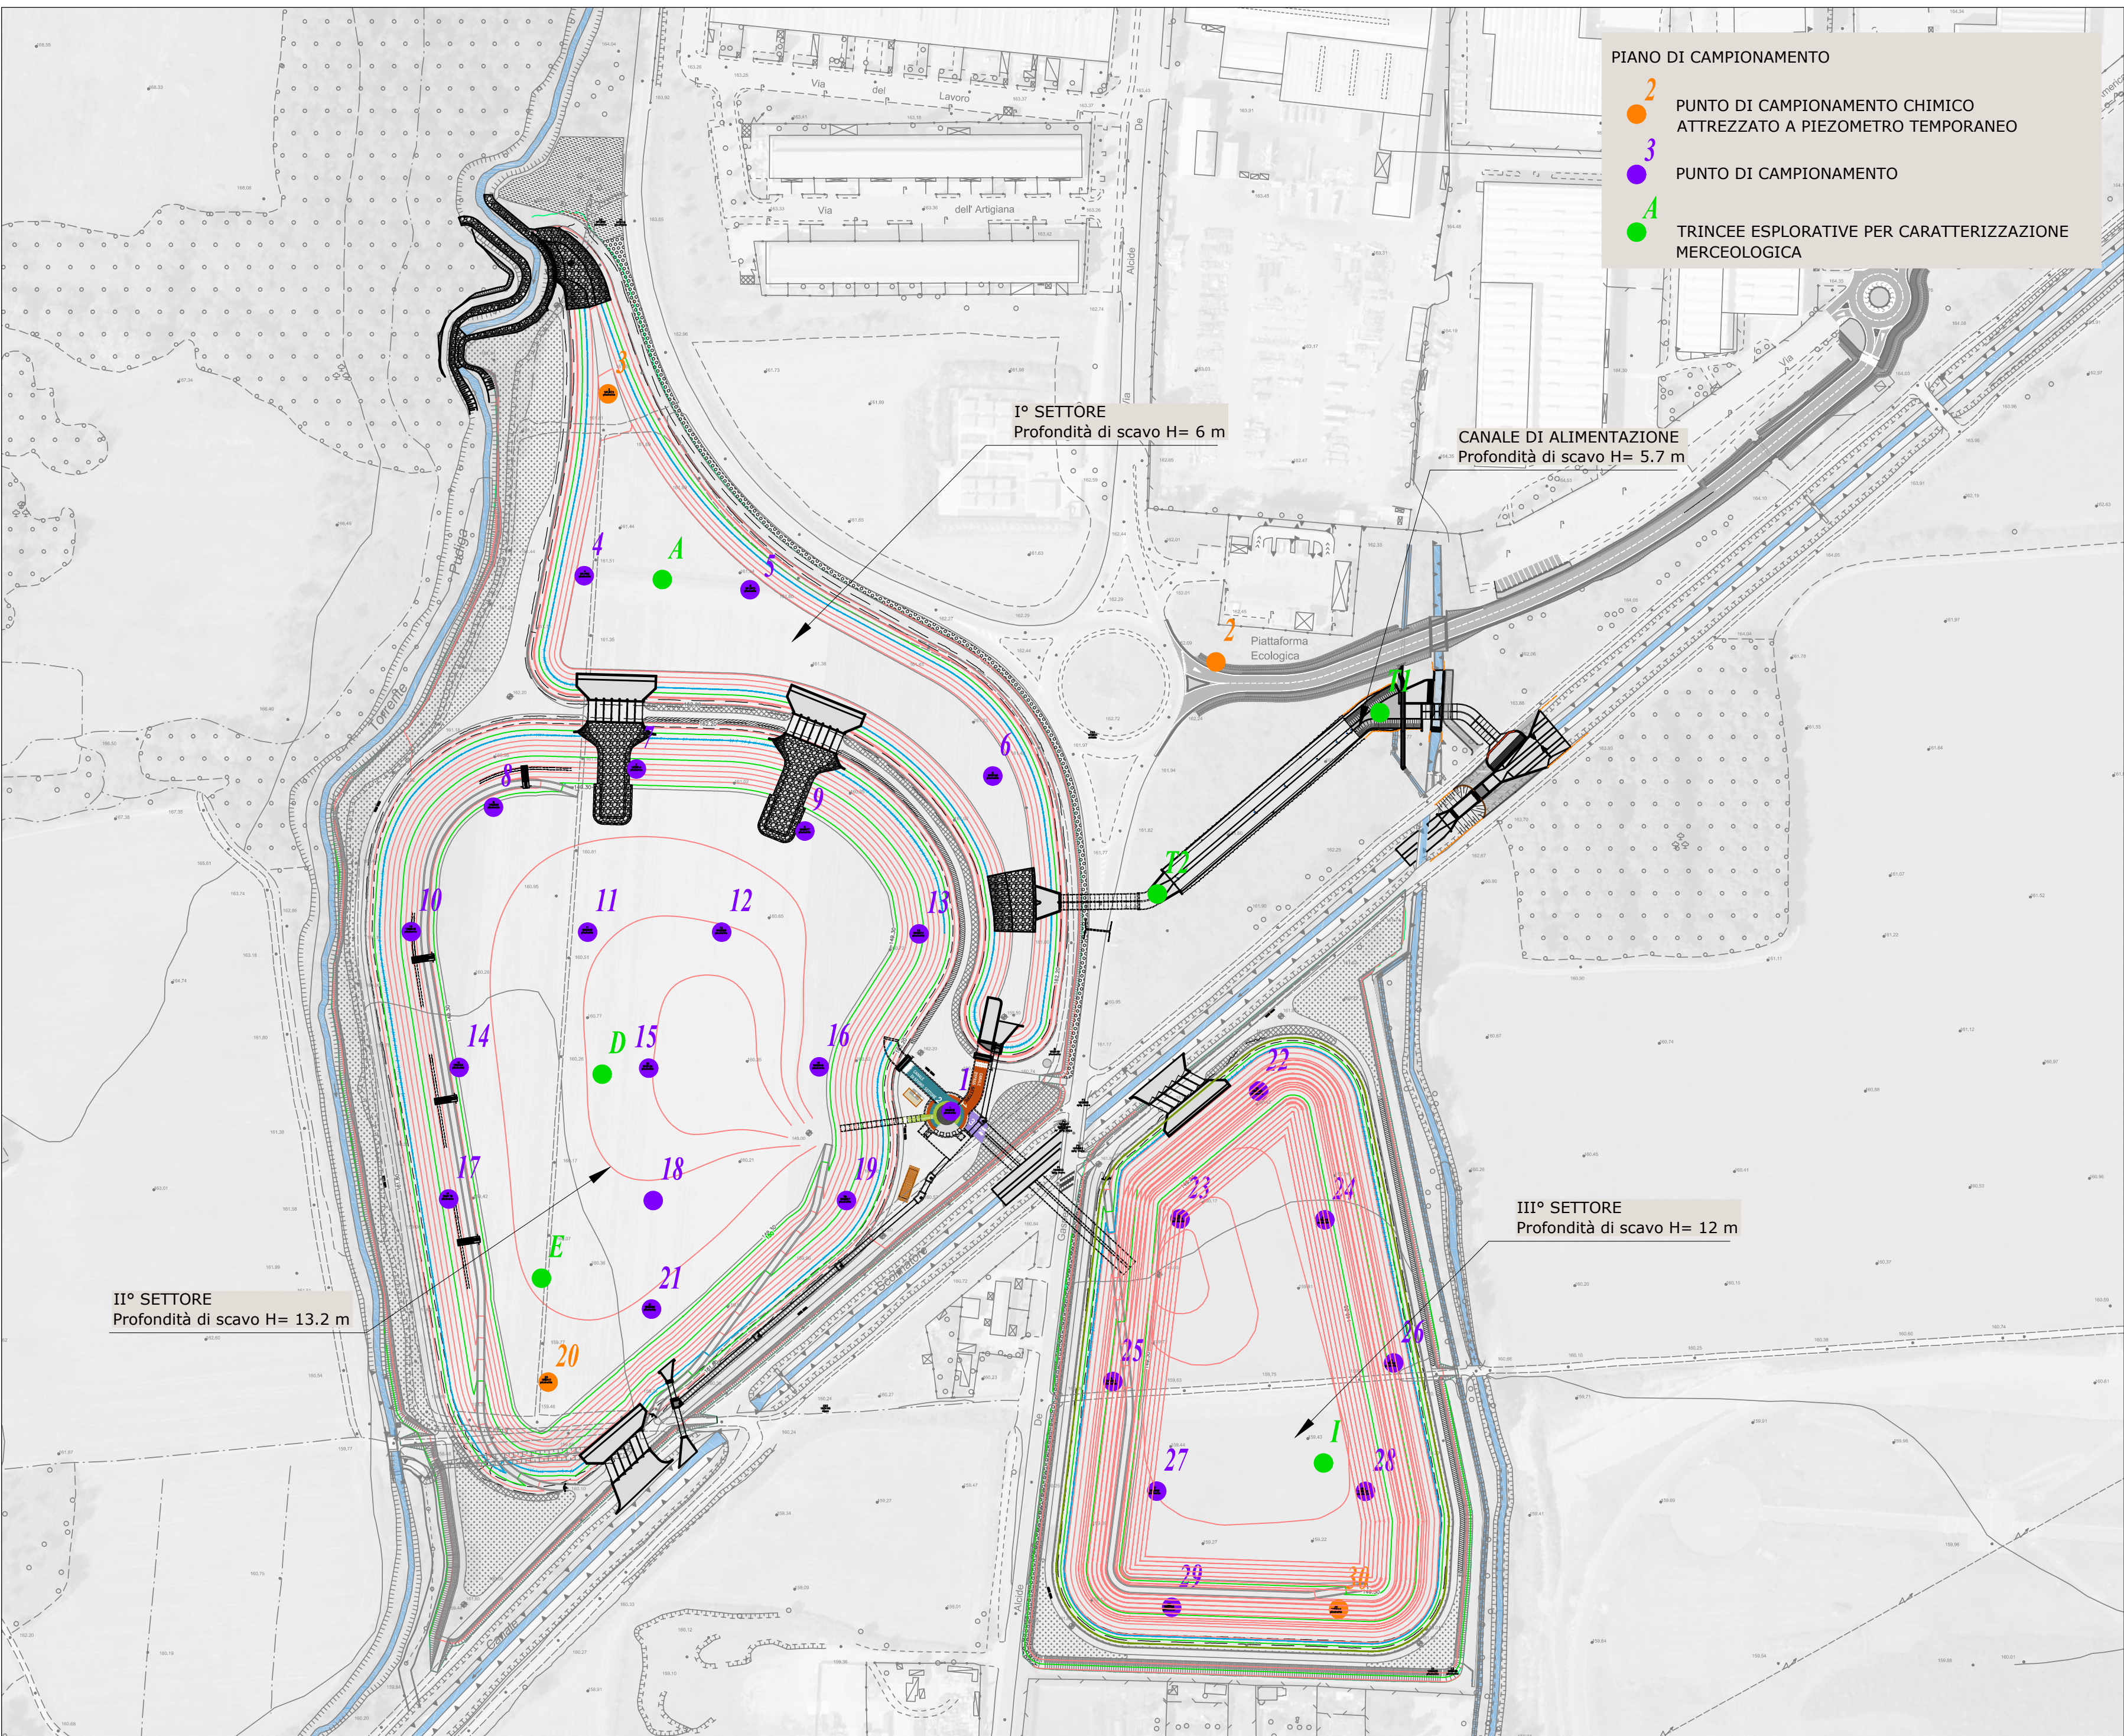

ART AD GC FR 0810 05 02 006N 00



(MI-E-789)
VASCA DI LAMINAZIONE DEL FIUME SEVESO IN COMUNE DI SENAGO (MI)

PROGETTO ESECUTIVO
CUP: B19H12000270002

PROGETTISTA:



Il Progettista - Responsabile di progetto e delle integrazioni e
prestazioni specialistiche:
Dott. Ing. Ivo PRESIA



Il Coordinatore per la sicurezza in fase di progettazione:
Dott. Ing. Giuseppe CAMPI

Il Geologo:
Dott. Geol. Marco BERSANO

VISTO: Il Responsabile del procedimento
Dott. Ing. Marco La Vaglia

SD				
SD				
SD	EMISSIONE	12 dicembre 2018	A. DE FILIPPIS	G. CAMPI
rev.	descrizione	data	redatto	verificato

ELABORATI DI PROGETTO ESECUTIVO
GESTIONE DELLE MATERIE

PLANIMETRIA CON INDICAZIONE DEL SITO DI PRODUZIONE, DEI
DEPOSITI INTERMEDI E DEI PUNTI DI CAMPIONAMENTO
Scala 1:1000

elaborato 01.02.00.02