ARMATURA DI BASE VERTICALE
(interno ed esterno)

PROSPETTO MURO PERIMETRALE CIRCOLARE A2

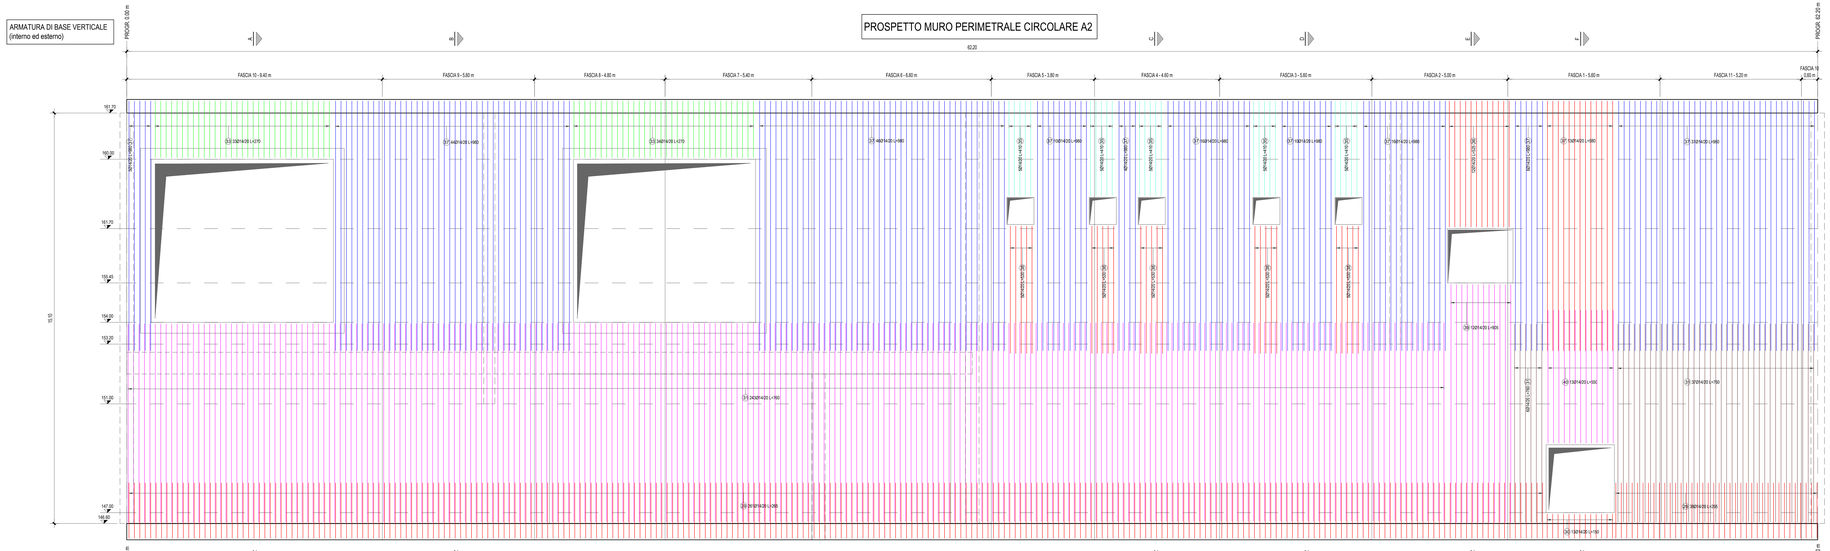
62.20
FASCIA 10 - 5.40 m
FASCIA 9 - 5.80 m
FASCIA 8 - 4.80 m
FASCIA 7 - 5.40 m
FASCIA 6 - 6.80 m
FASCIA 5 - 3.80 m
FASCIA 4 - 4.80 m
FASCIA 3 - 5.80 m
FASCIA 2 - 5.00 m
FASCIA 1 - 5.60 m
FASCIA 11 - 5.20 m
FASCIA 12 - 3.80 m
161.20
160.20
159.20
158.45
154.00
153.20
151.00
147.60
146.60
15.60
01: 330*1420 L=570
02: 440*1420 L=980
03: 340*1420 L=570
04: 450*1420 L=980
