


LEGENDA DEI SIMBOLI

SIMBOLO	DESCRIZIONE
	Rivelatore di fumo
	Targa di segnalazione ottico/acustica allarme
	Pulsante d'emergenza ad accesso protetto (con coperchio in vetro frangibile)
	Apparato di allarme acustico autoalimentato
	Scaricatori di sovratensione a protezione delle linee in uscita dalla scheda PLC
	Cavo in rame tipo FG70H2R
	Cavo in fibra ottica CAB RR GRPxB
	Cavo LOOP impianto rivelazione fumi twistato schermato resistente al fuoco

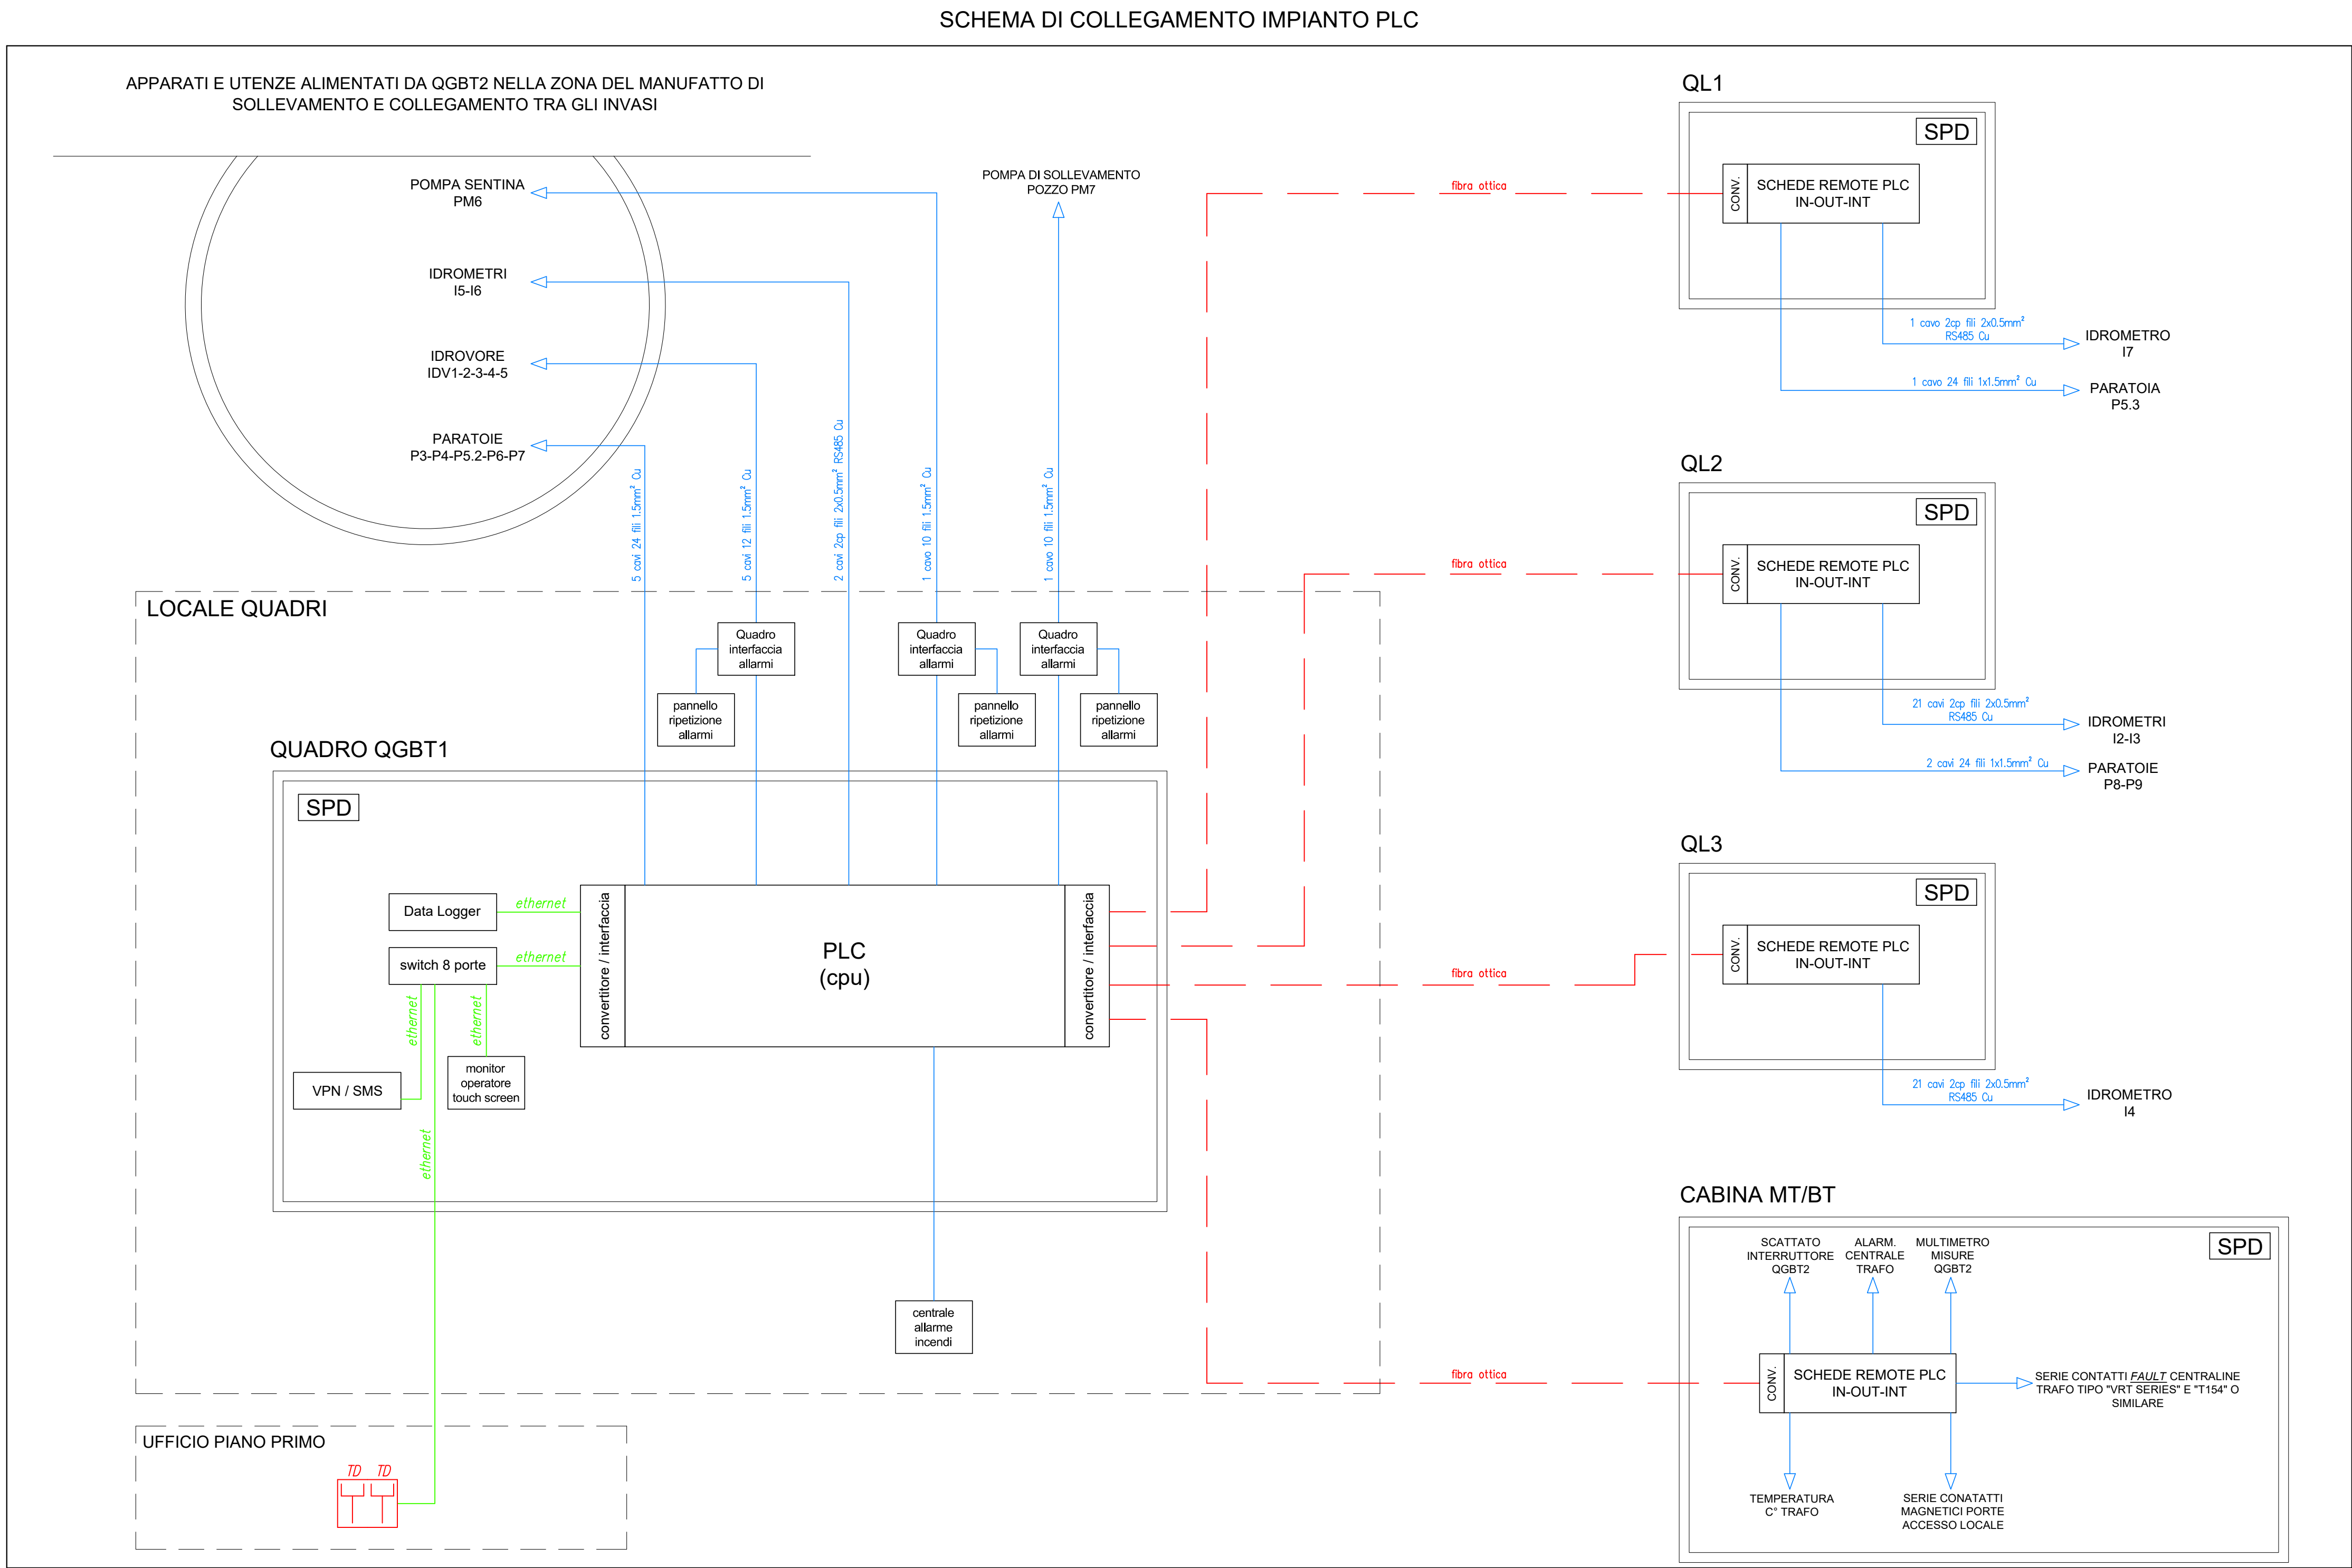

(MI-E-789)
VASCA DI LAMINAZIONE DEL FIUME SEVESO IN COMUNE DI SENAGO (MI)

PROGETTO ESECUTIVO
CUP. B19H12000270002

Il Progettista - Responsabile di progetto e delle integrazioni e prestazioni specialistiche:
Dott. Ing. Ivo FRESIA

Il Coordinatore per la sicurezza in fase di progettazione:
Dott. Ing. Giuseppe CAMPI

Il Geologo:
Dott. Geol. Marco BERSANO

VISTO: Il Responsabile del procedimento
Dott. Ing. Marco La Veglia

02					
01					
00	EMISSIONE	Dicembre 2018	L. MARZI	G. CAMPI	I. FRESIA
rev.	descrizione	data	redatto	verificato	approvato

DOCUMENTAZIONE TECNICA
IMPIANTI ELETTRICI - I STRALCIO

Schema a blocchi apparecchiature di controllo e apparati FOC

elaborato **01.05.11.07**