




SEZIONE TIPO D
Scala 1:100

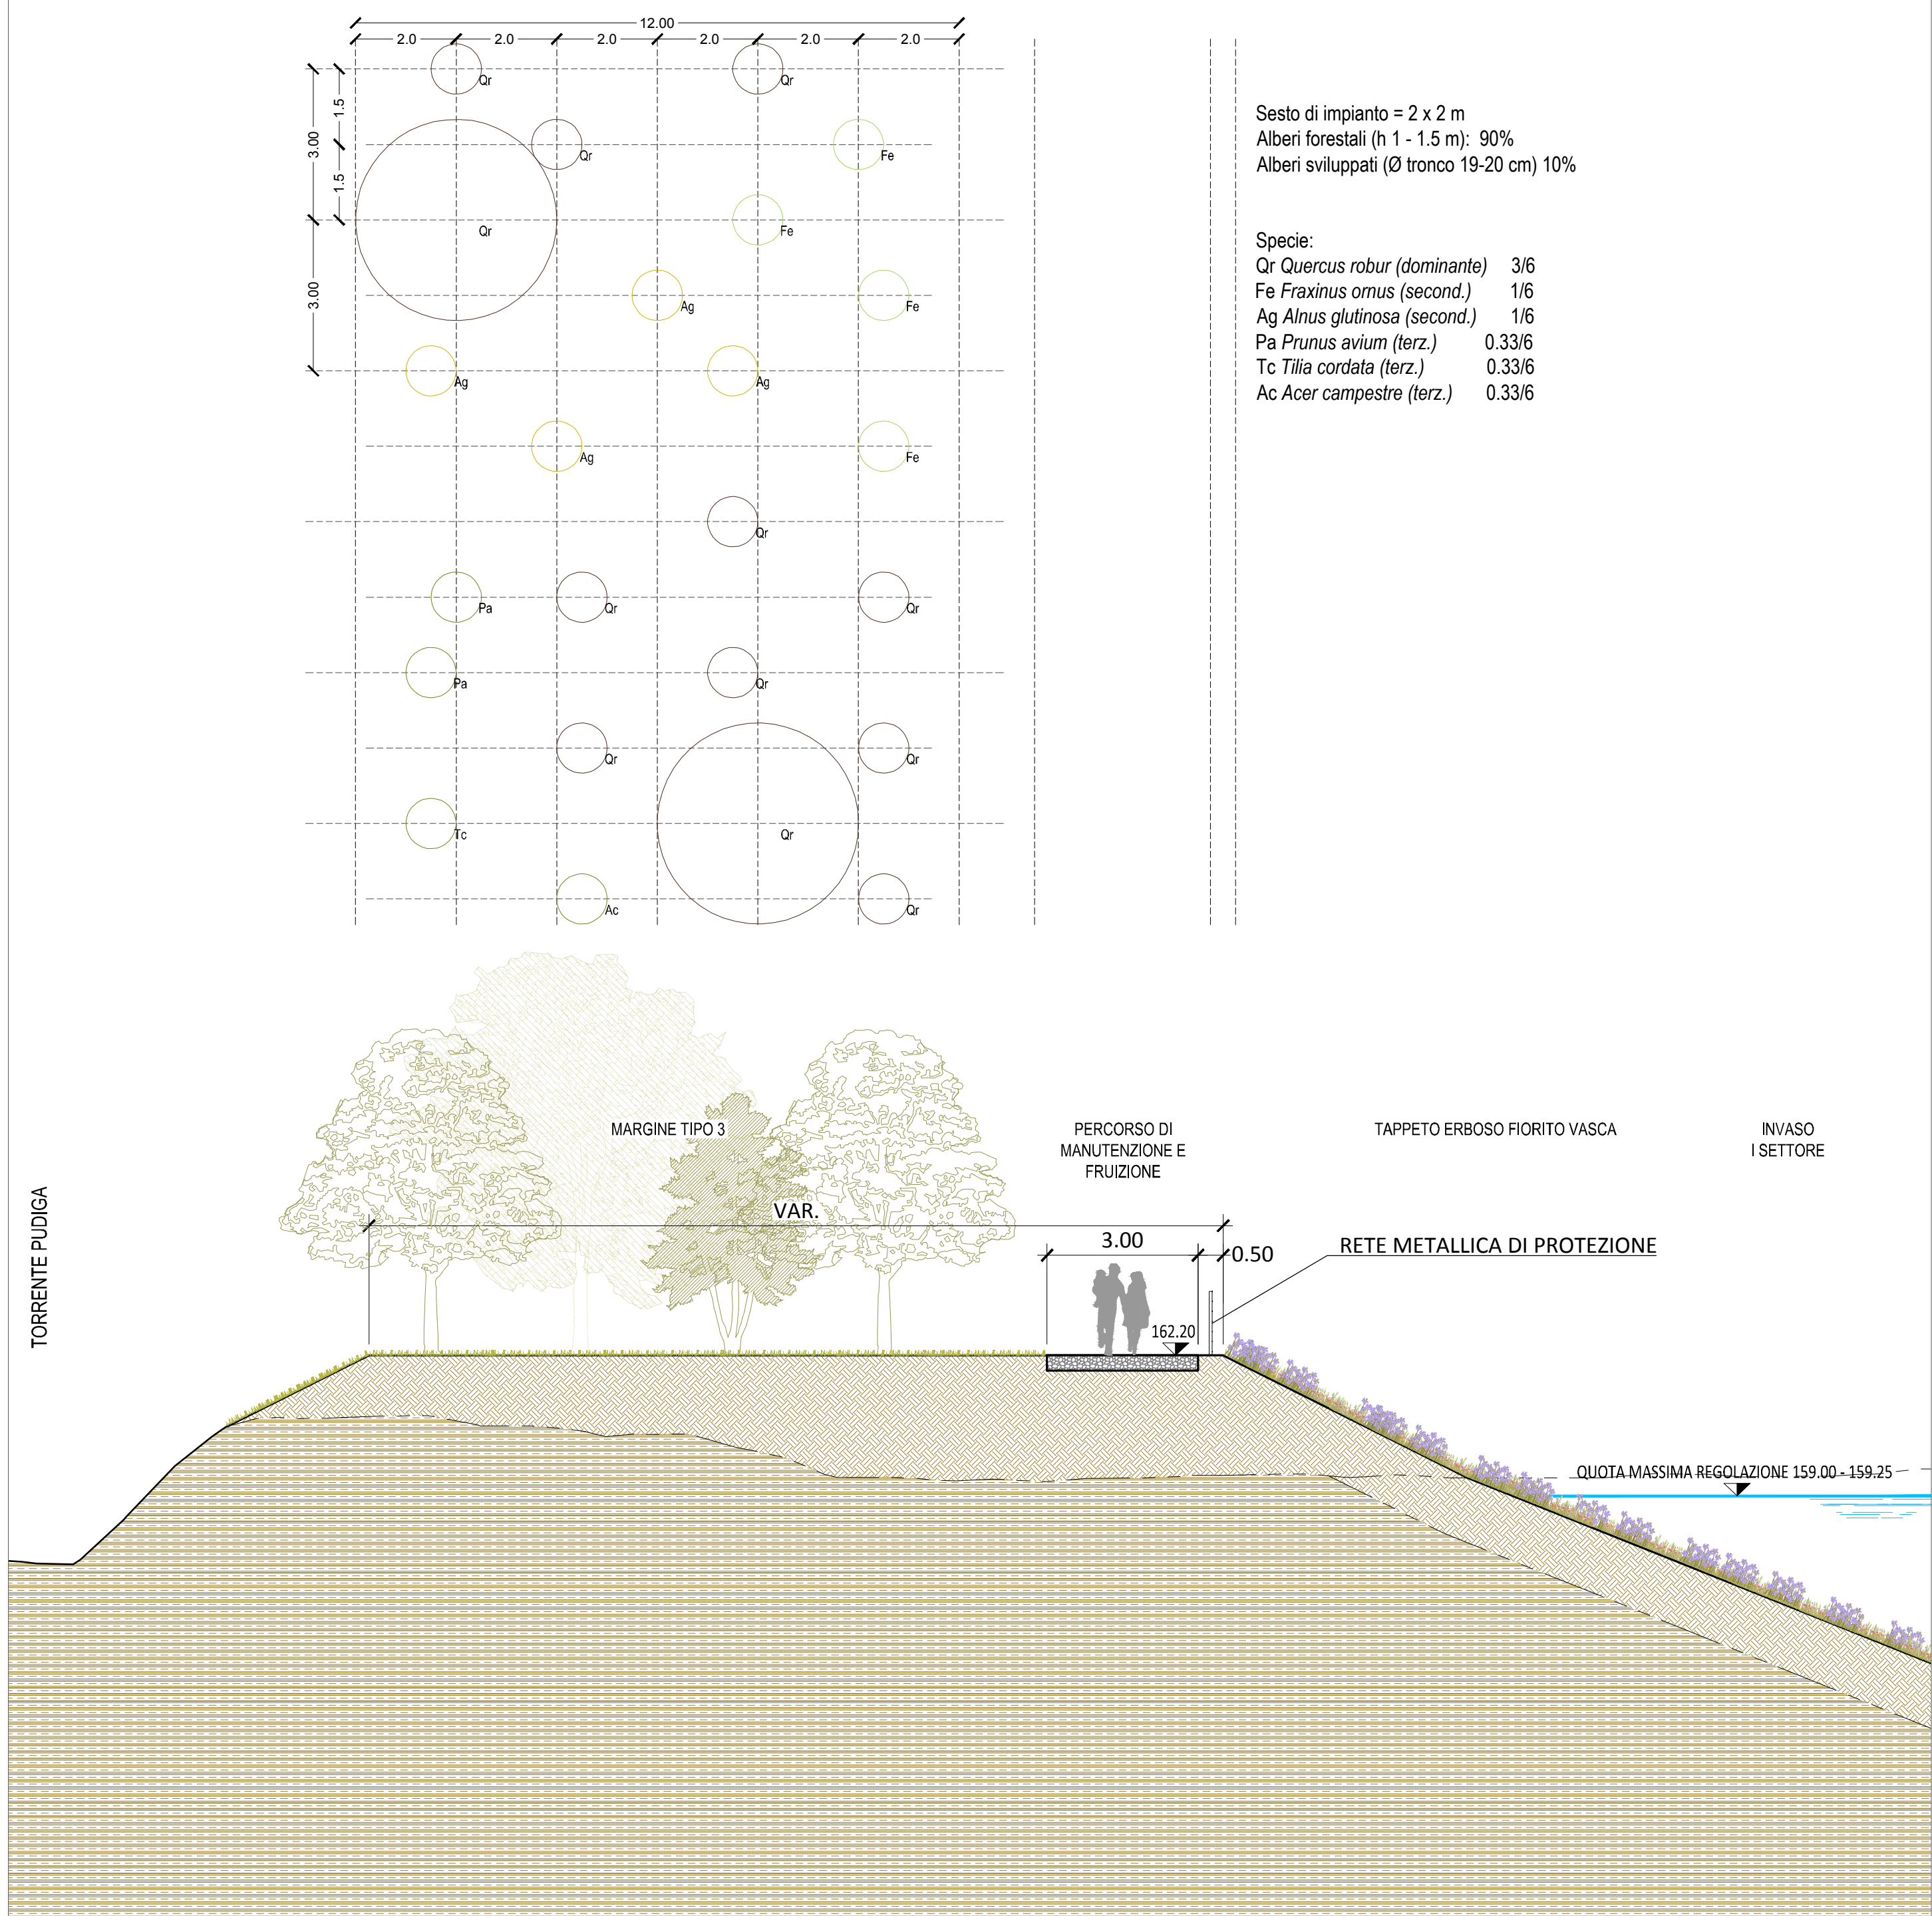


SEZIONE TIPO G
Scala 1:100

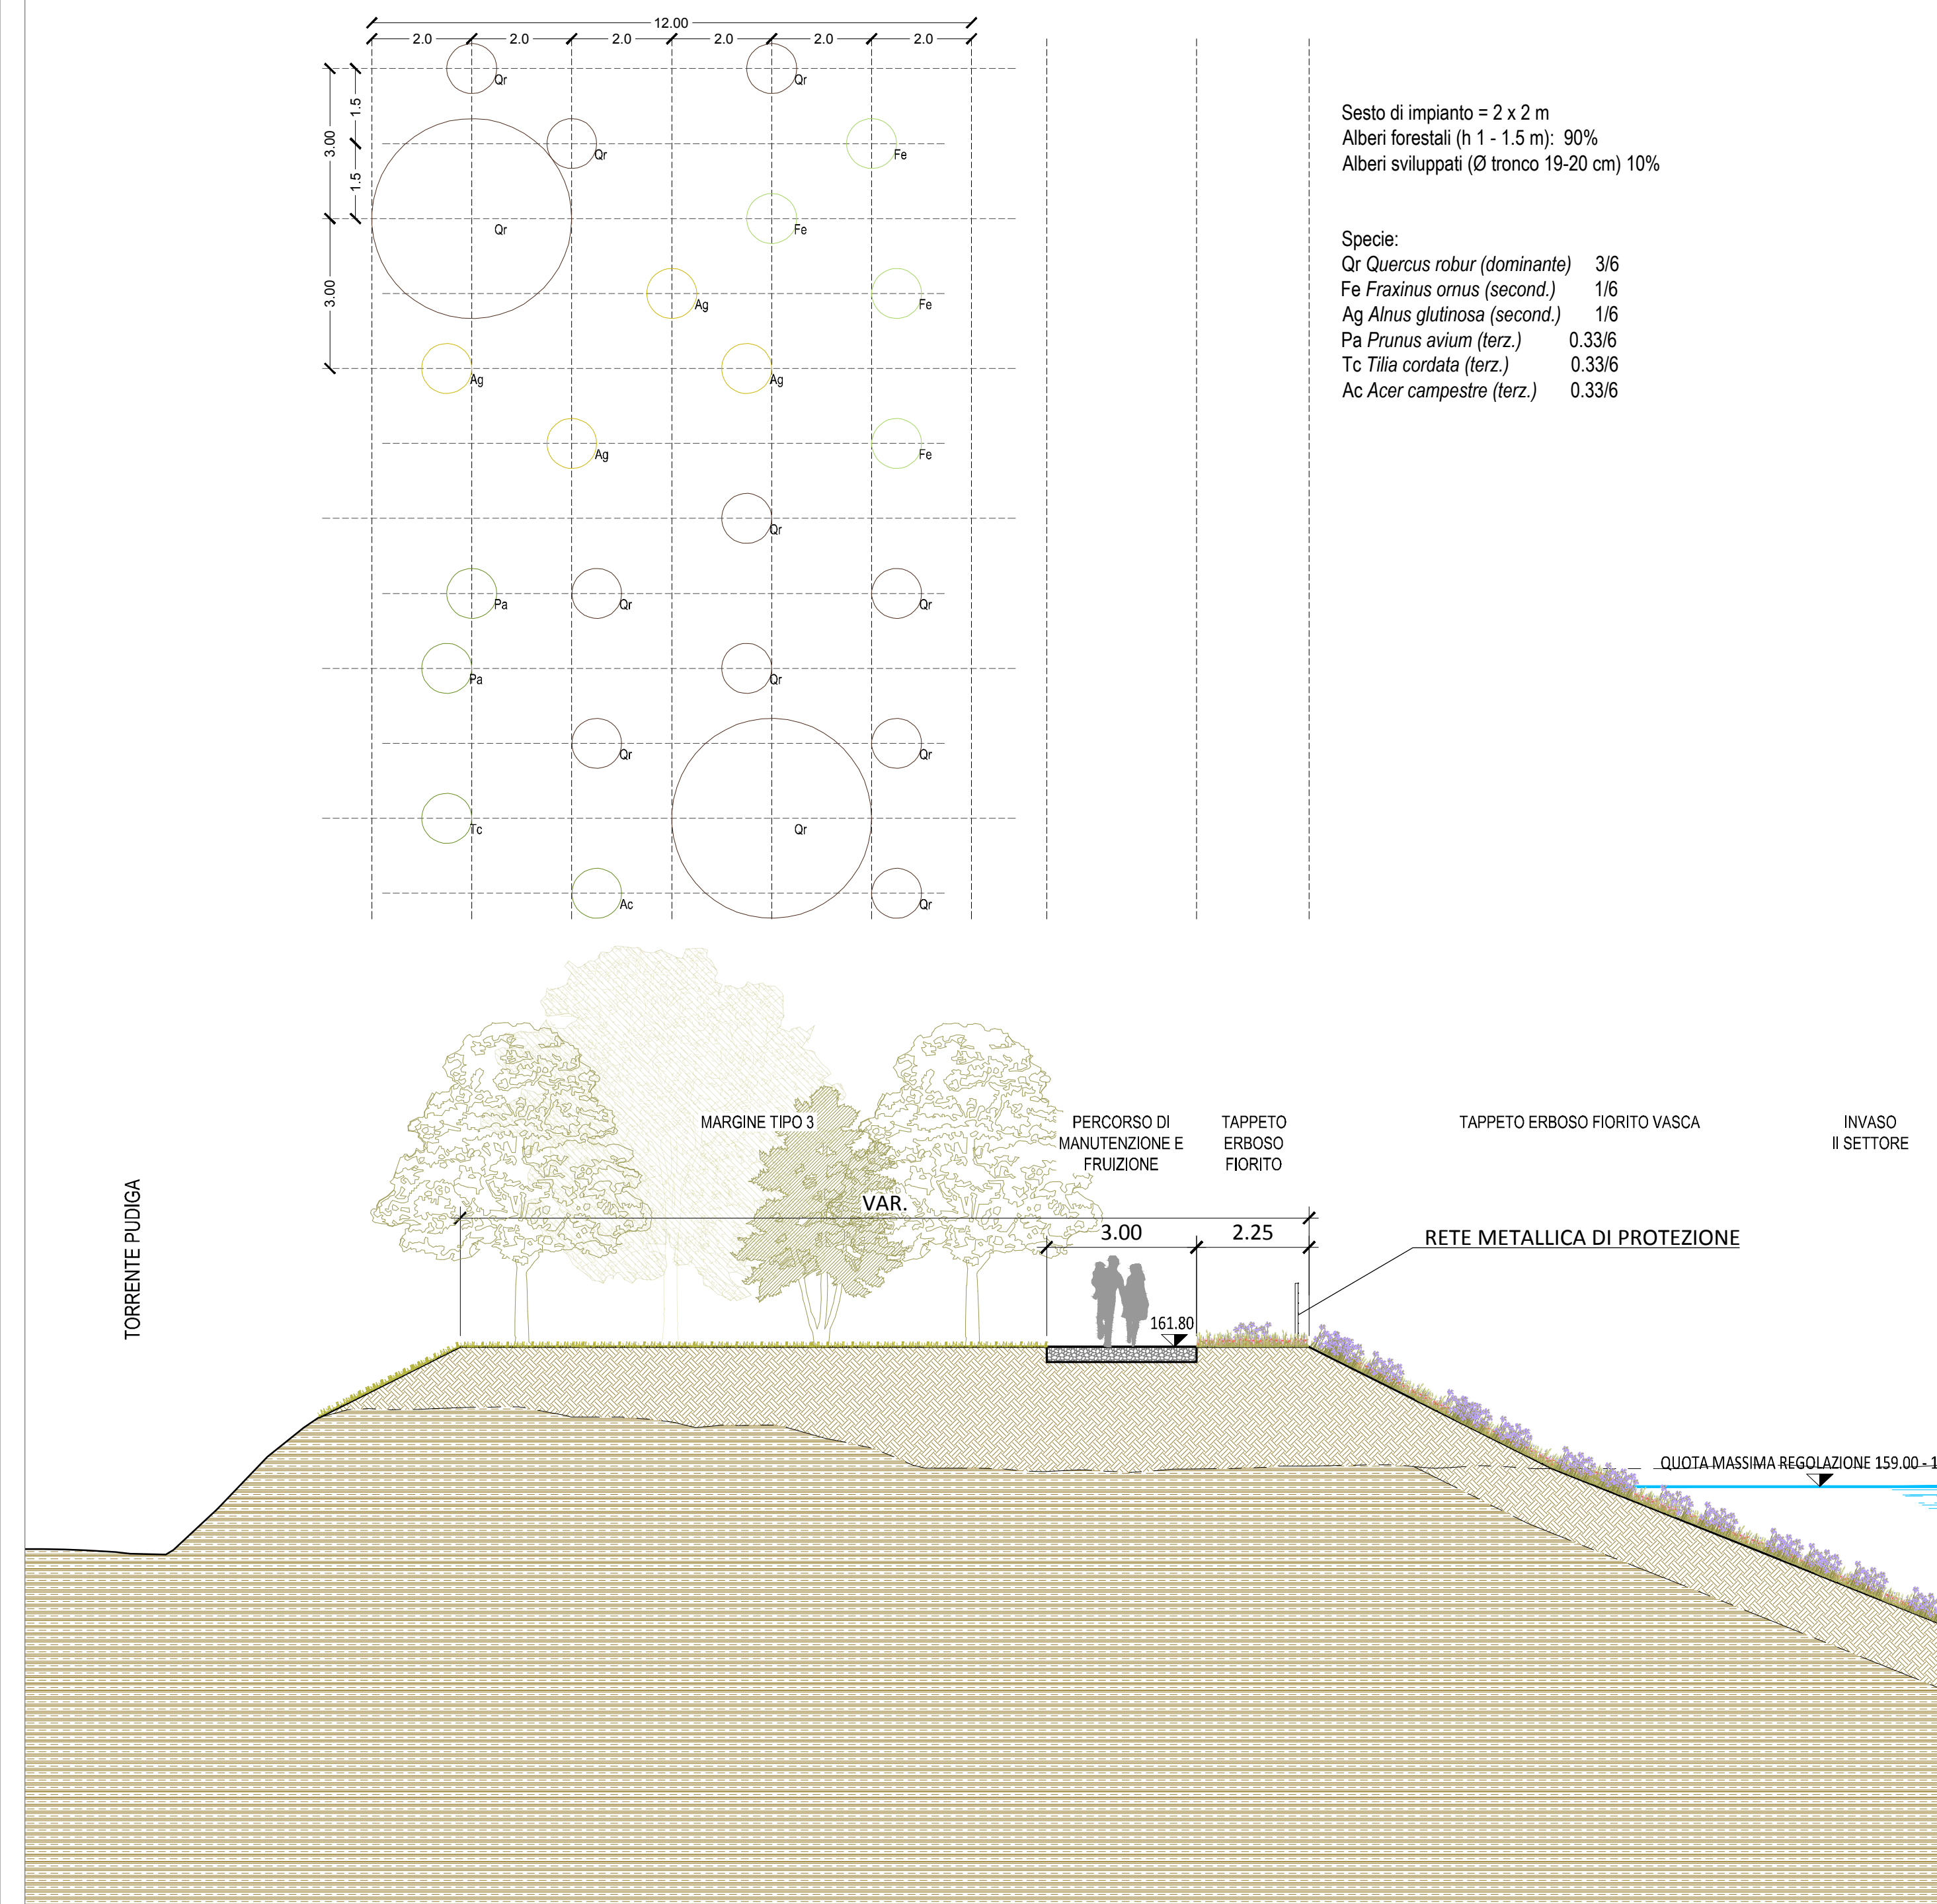



SEZIONE TIPO C
Scala 1:100

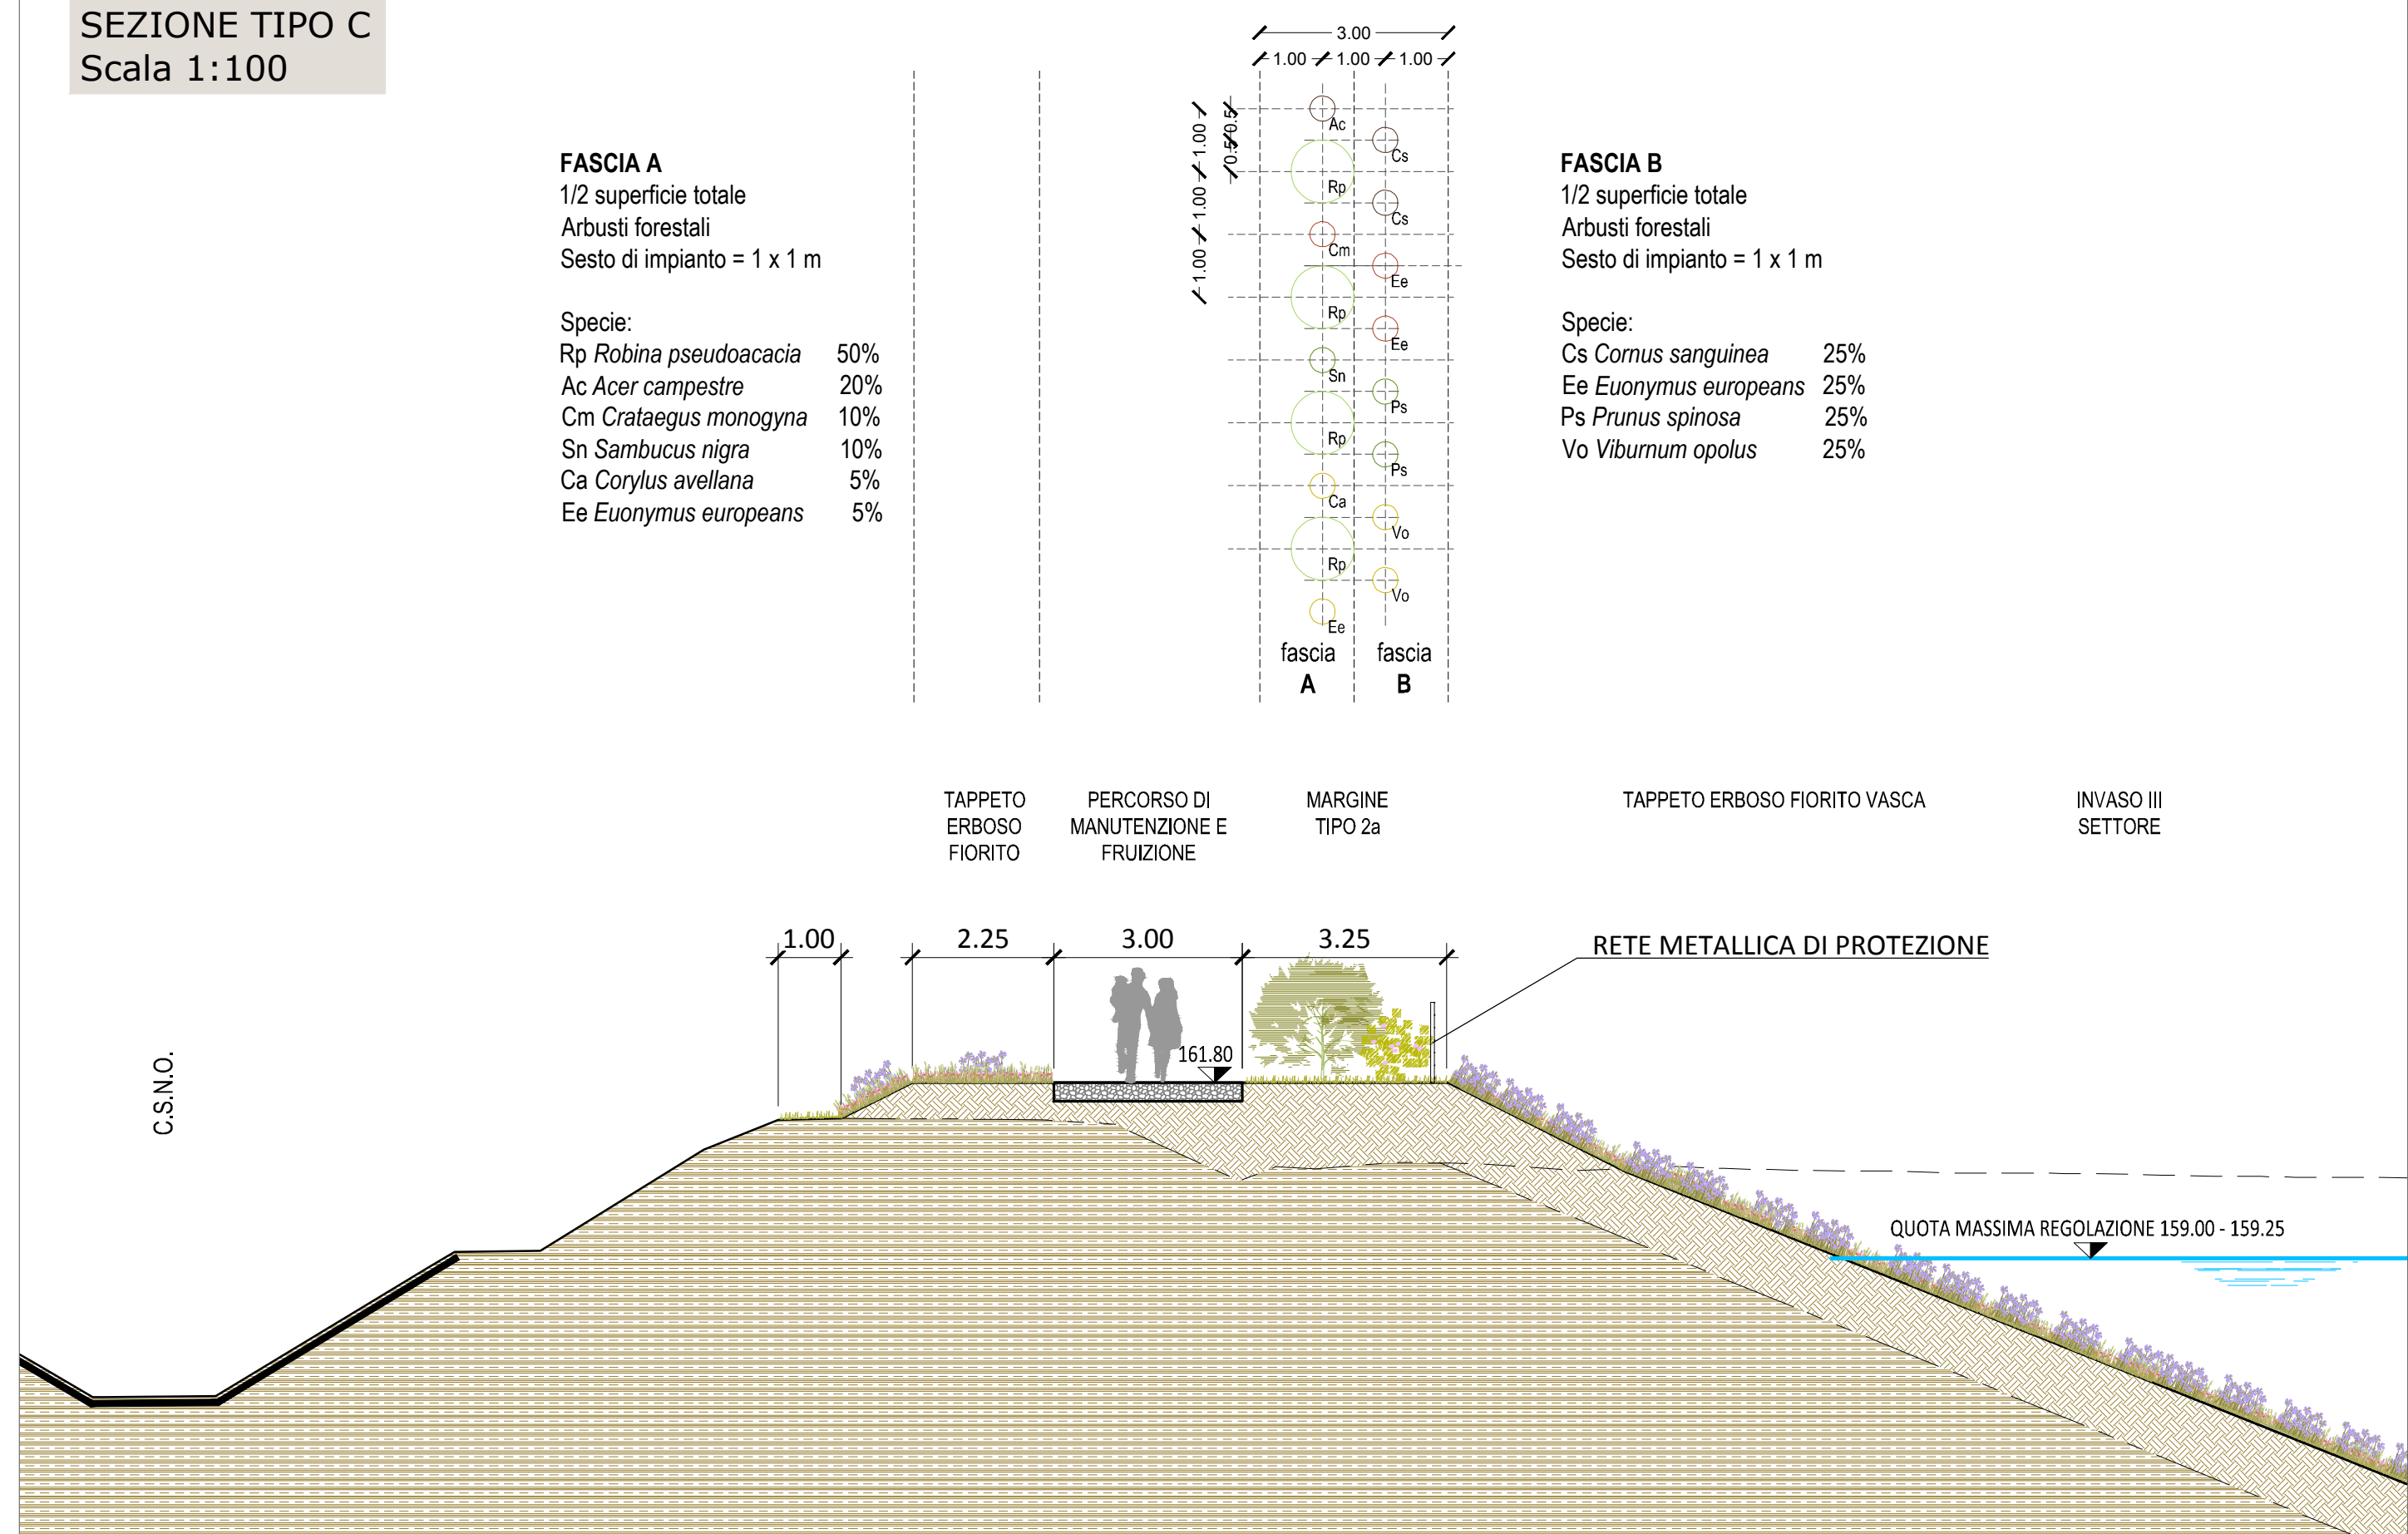

SEZIONE TIPO E
Scala 1:100

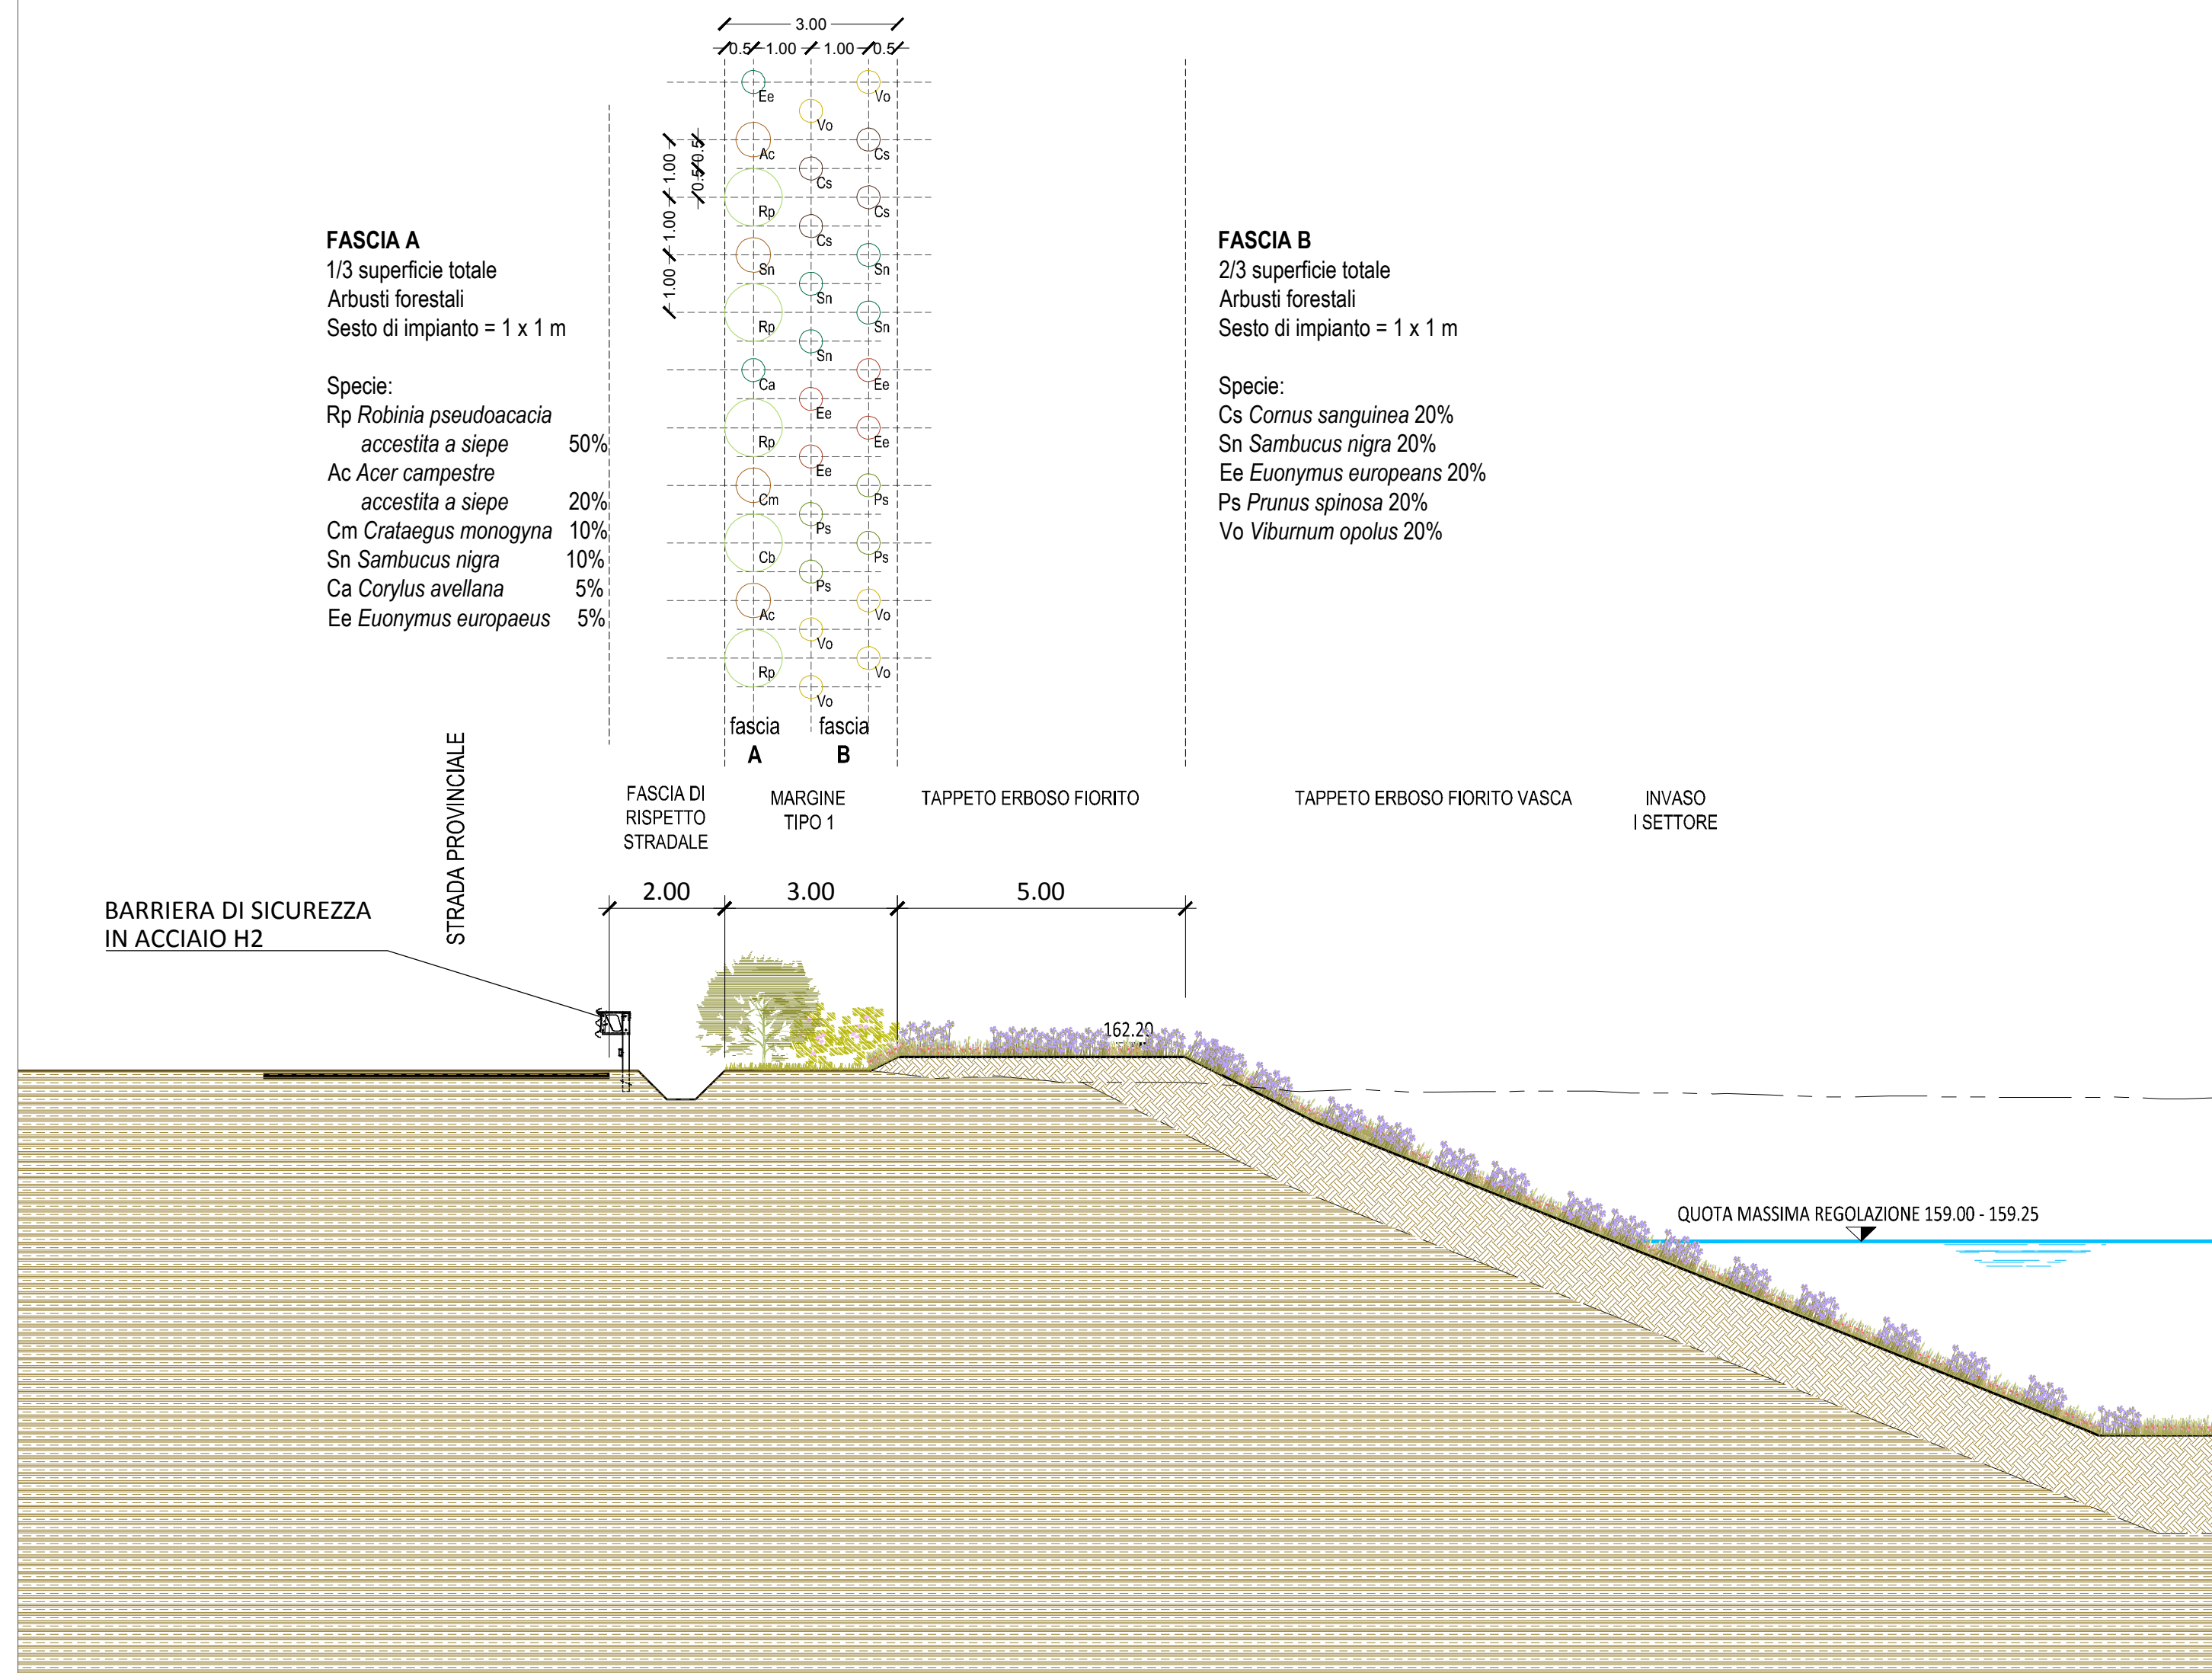

SEZIONE TIPO F
Scala 1:100

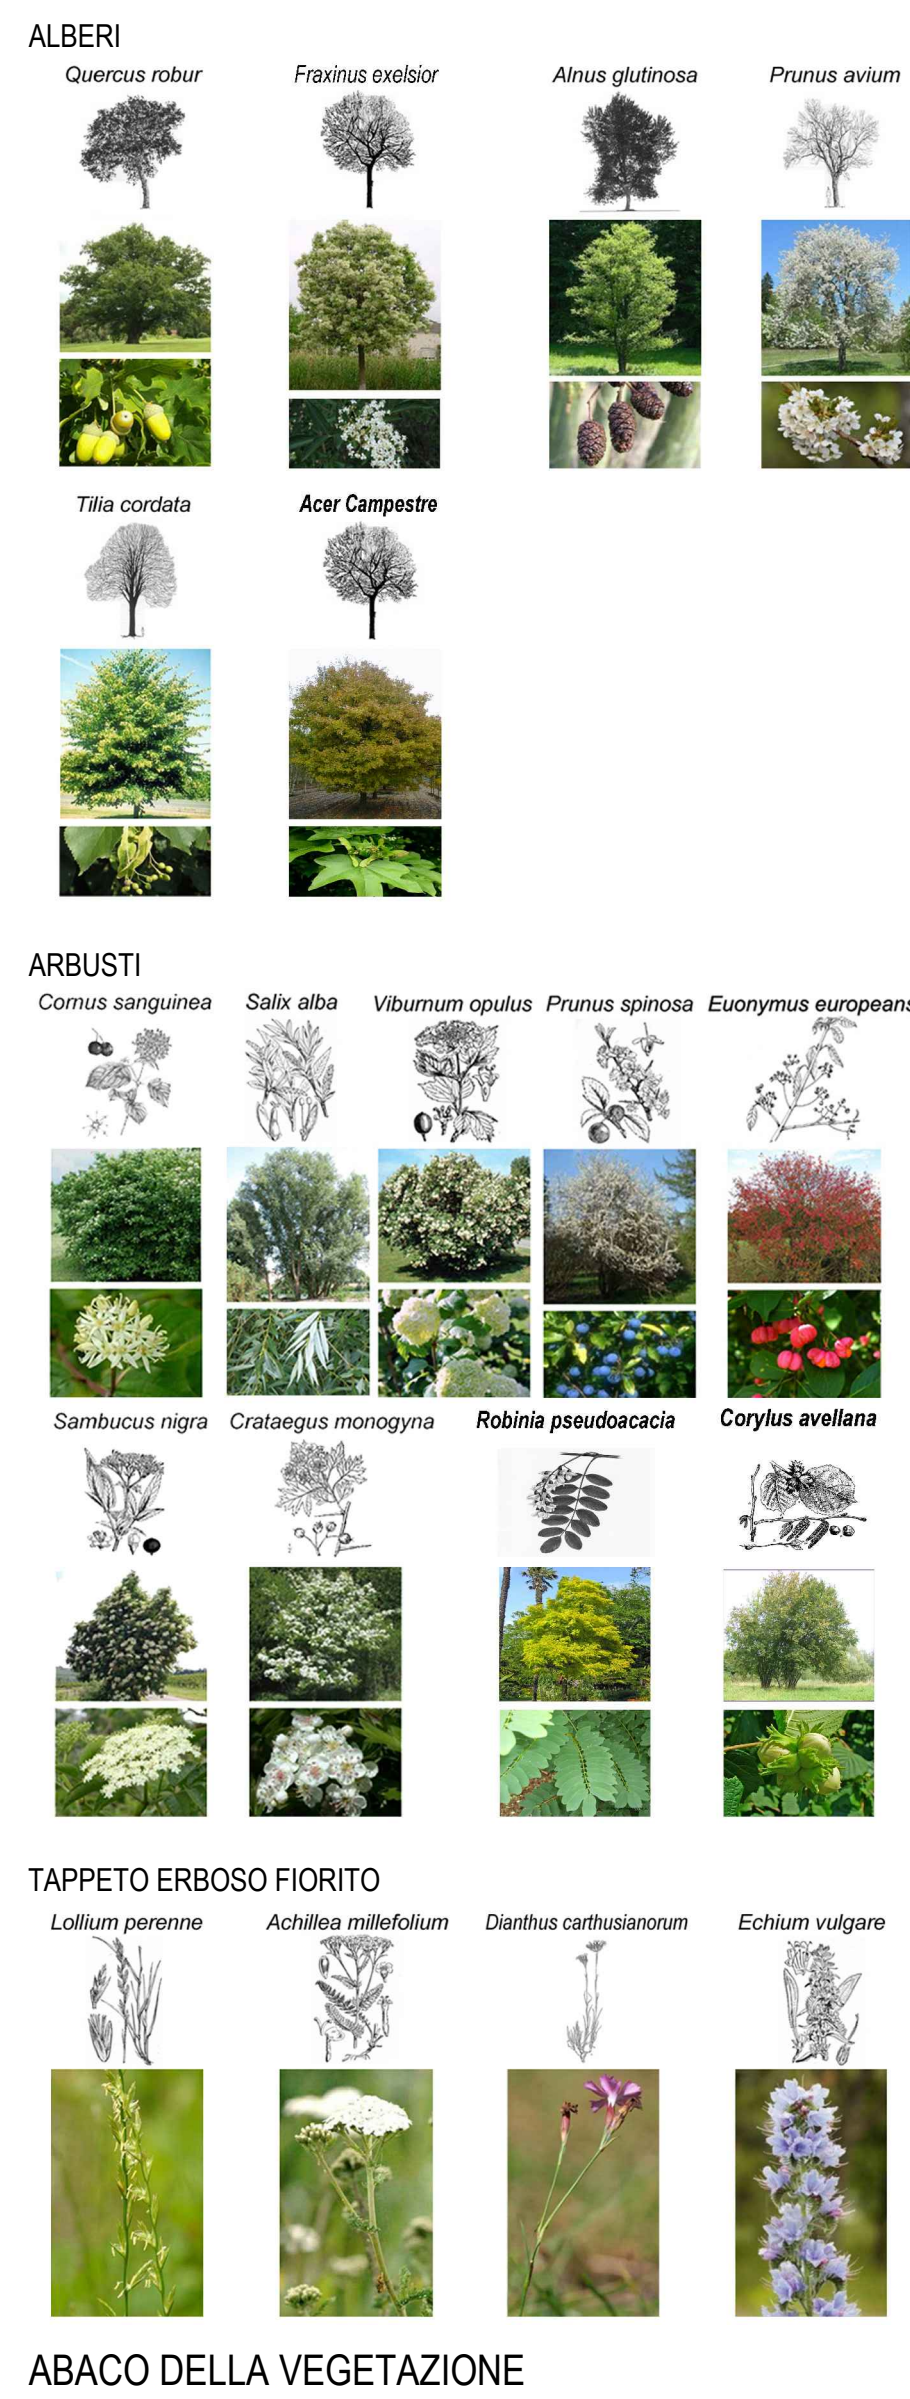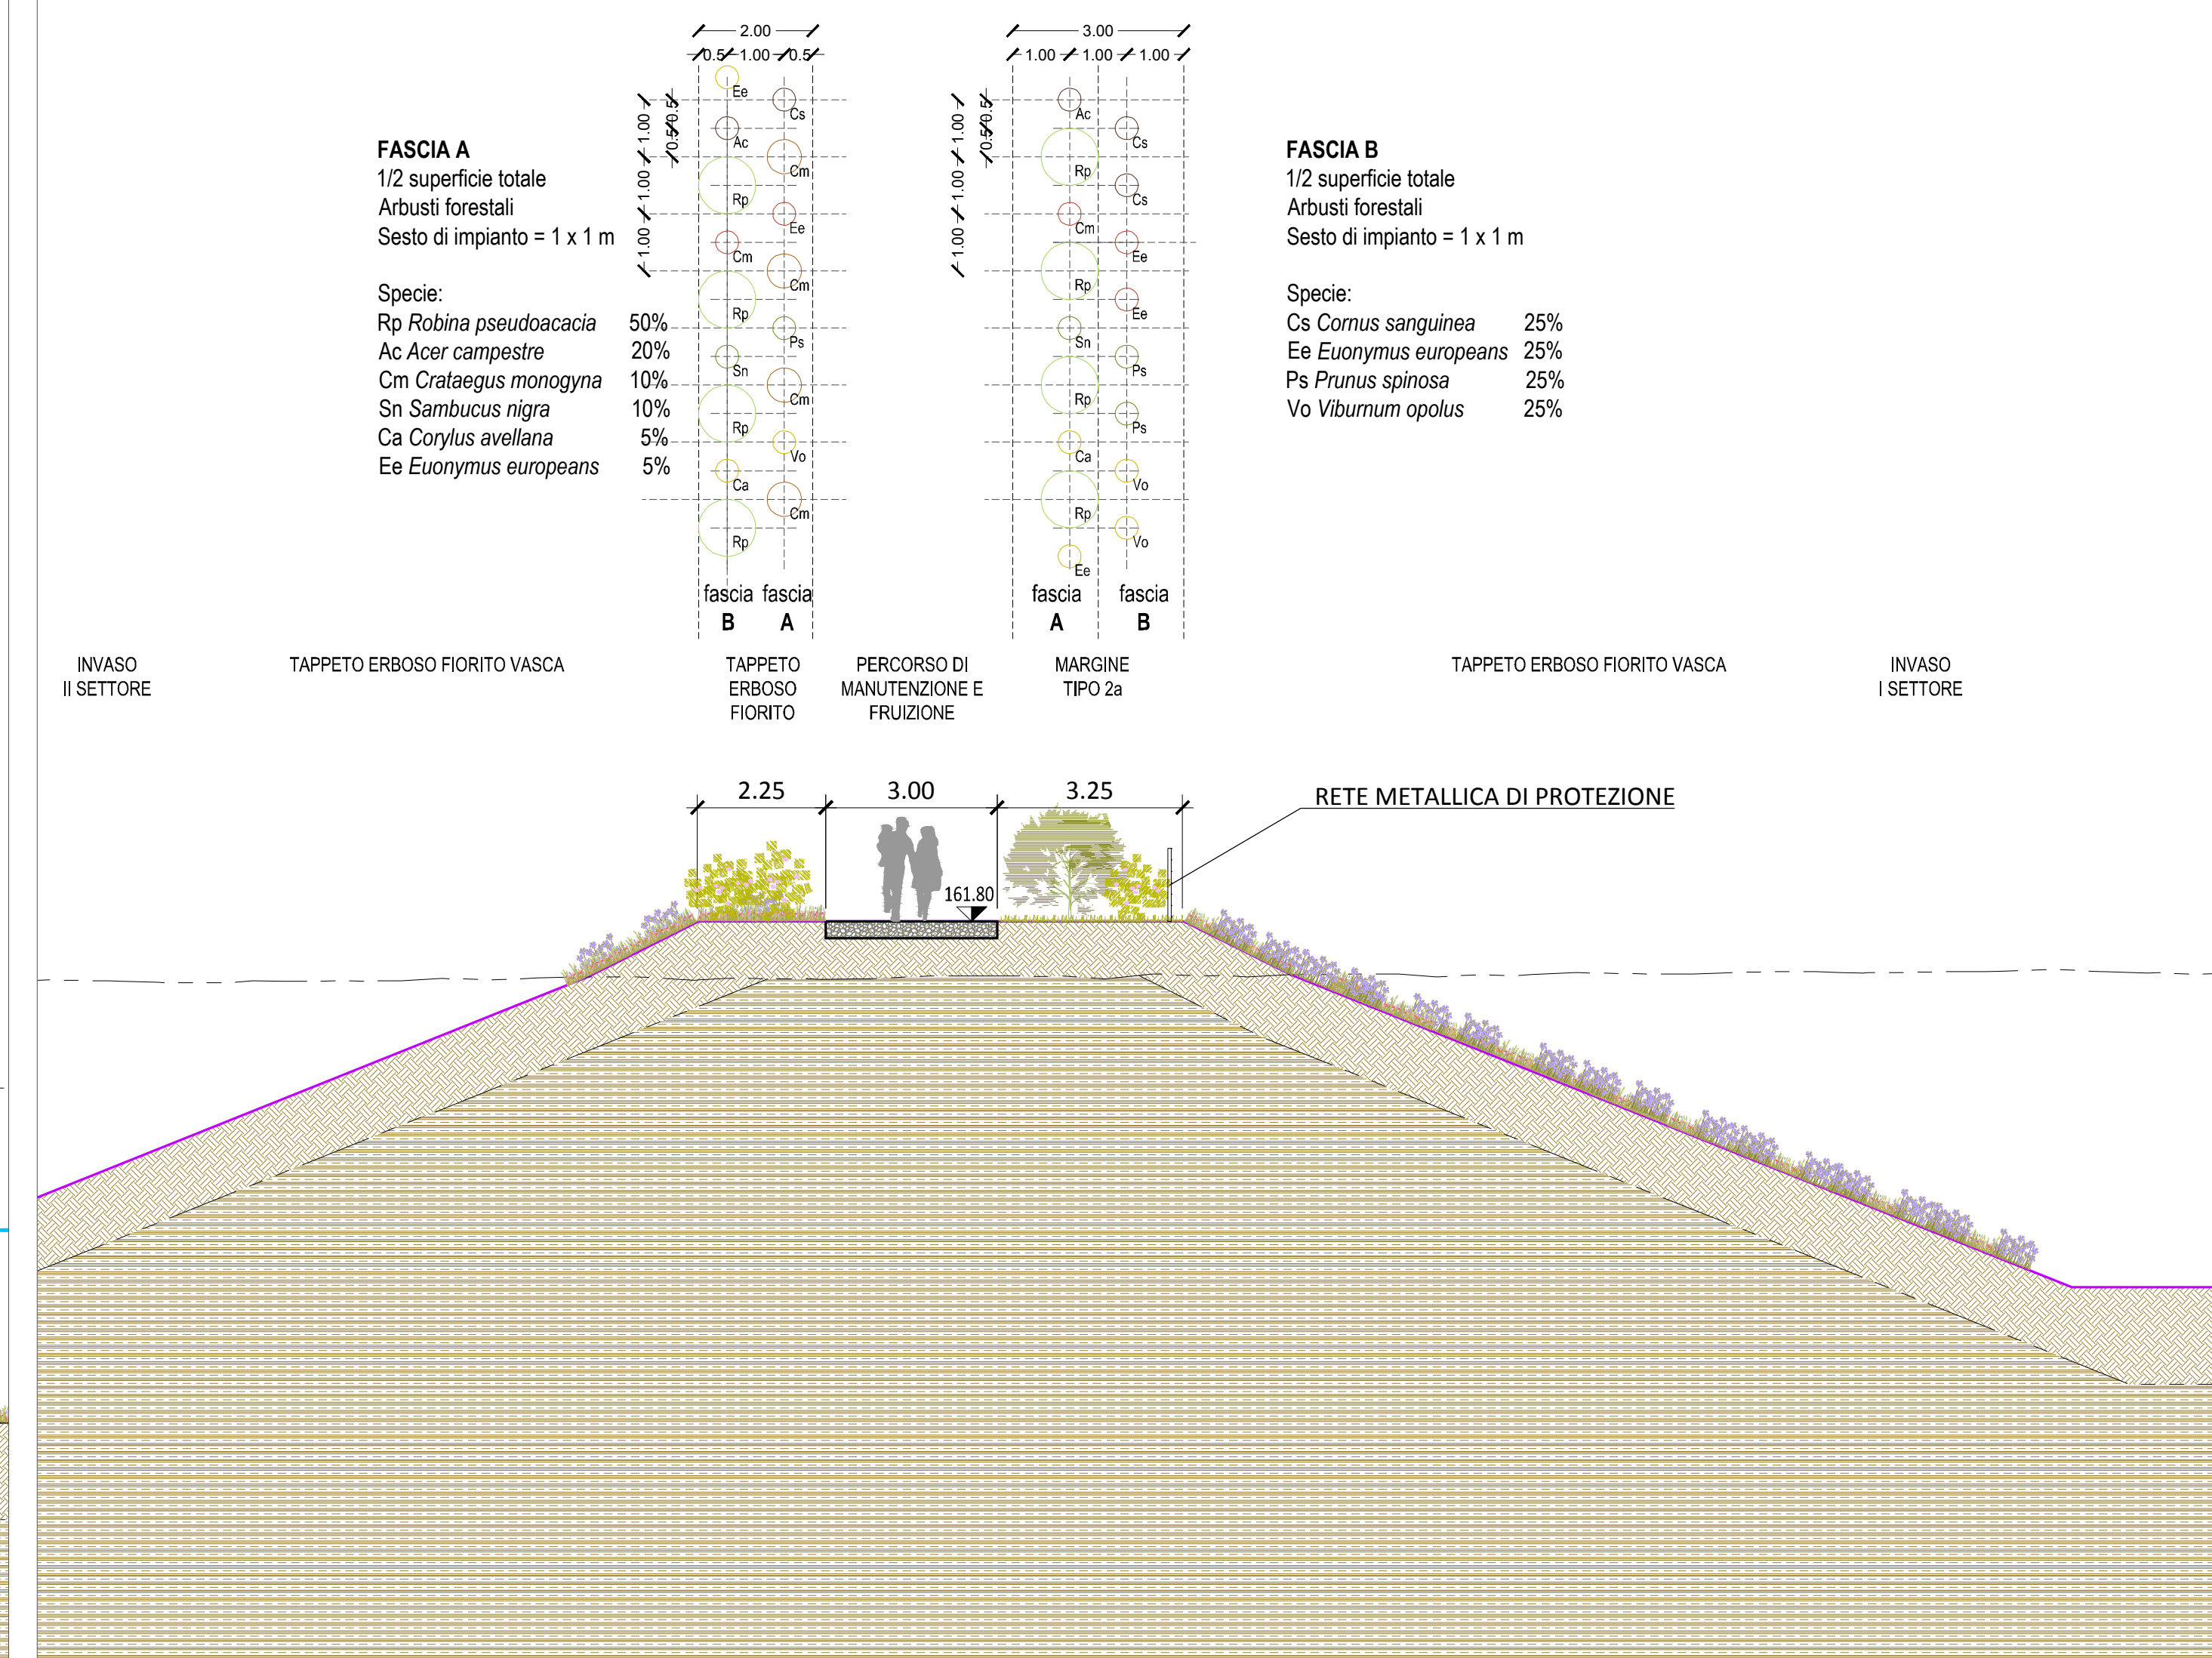

ART | AD | GC | FR | 0810 | 05 | 070N | 00

Regione Lombardia
Comune di Milano

AIPo
Agenzia Interregionale per il fiume Po
Ufficio Periferico di Milano

(MI-E-789)
VASCA DI LAMINAZIONE DEL FIUME SEVESO IN COMUNE DI SENAGO (MI)

PROGETTO ESECUTIVO
CUP: B19H12000270002

PROGETTISTA:
art
ambiente floristico territoriale
Studio Floristico del Po
via Po 23 - 10121 Torino - Tel. +39 011 2098511 - Fax +39 011 2436928
www.art-ambiente.it - info@art-ambiente.it

HYDRODATA
via Po 23 - 10121 Torino - Tel. +39 011 2098511 - Fax +39 011 2436928
www.hydrodata.it - info@hydrodata.it

Il Progettista - Responsabile di progetto e delle integrazioni e precisazioni progettuali:
Dott. Ing. Ivo FRESIA

Il Coordinatore per la sicurezza in fase di progettazione:
Dott. Ing. Giuseppe CAMPI

Il Geologo:
Dott. Geol. Marco BERSANO

VISTO: Il Responsabile del procedimento
Dott. Ing. Marco La Vecchia

02
03
DOCUMENTAZIONE TECNICA
OPERE D'ARTE - I STRALCIO
INTERVENTI DI VALORIZZAZIONE PAESAGGISTICA
SEZIONI TIPOLOGICHE DEGLI INTERVENTI DI VALORIZZAZIONE PAESAGGISTICA
Scala 1:100

elaborato 01.05.14.02