


PIANTA A MURATURE SCOPERTE

50.00

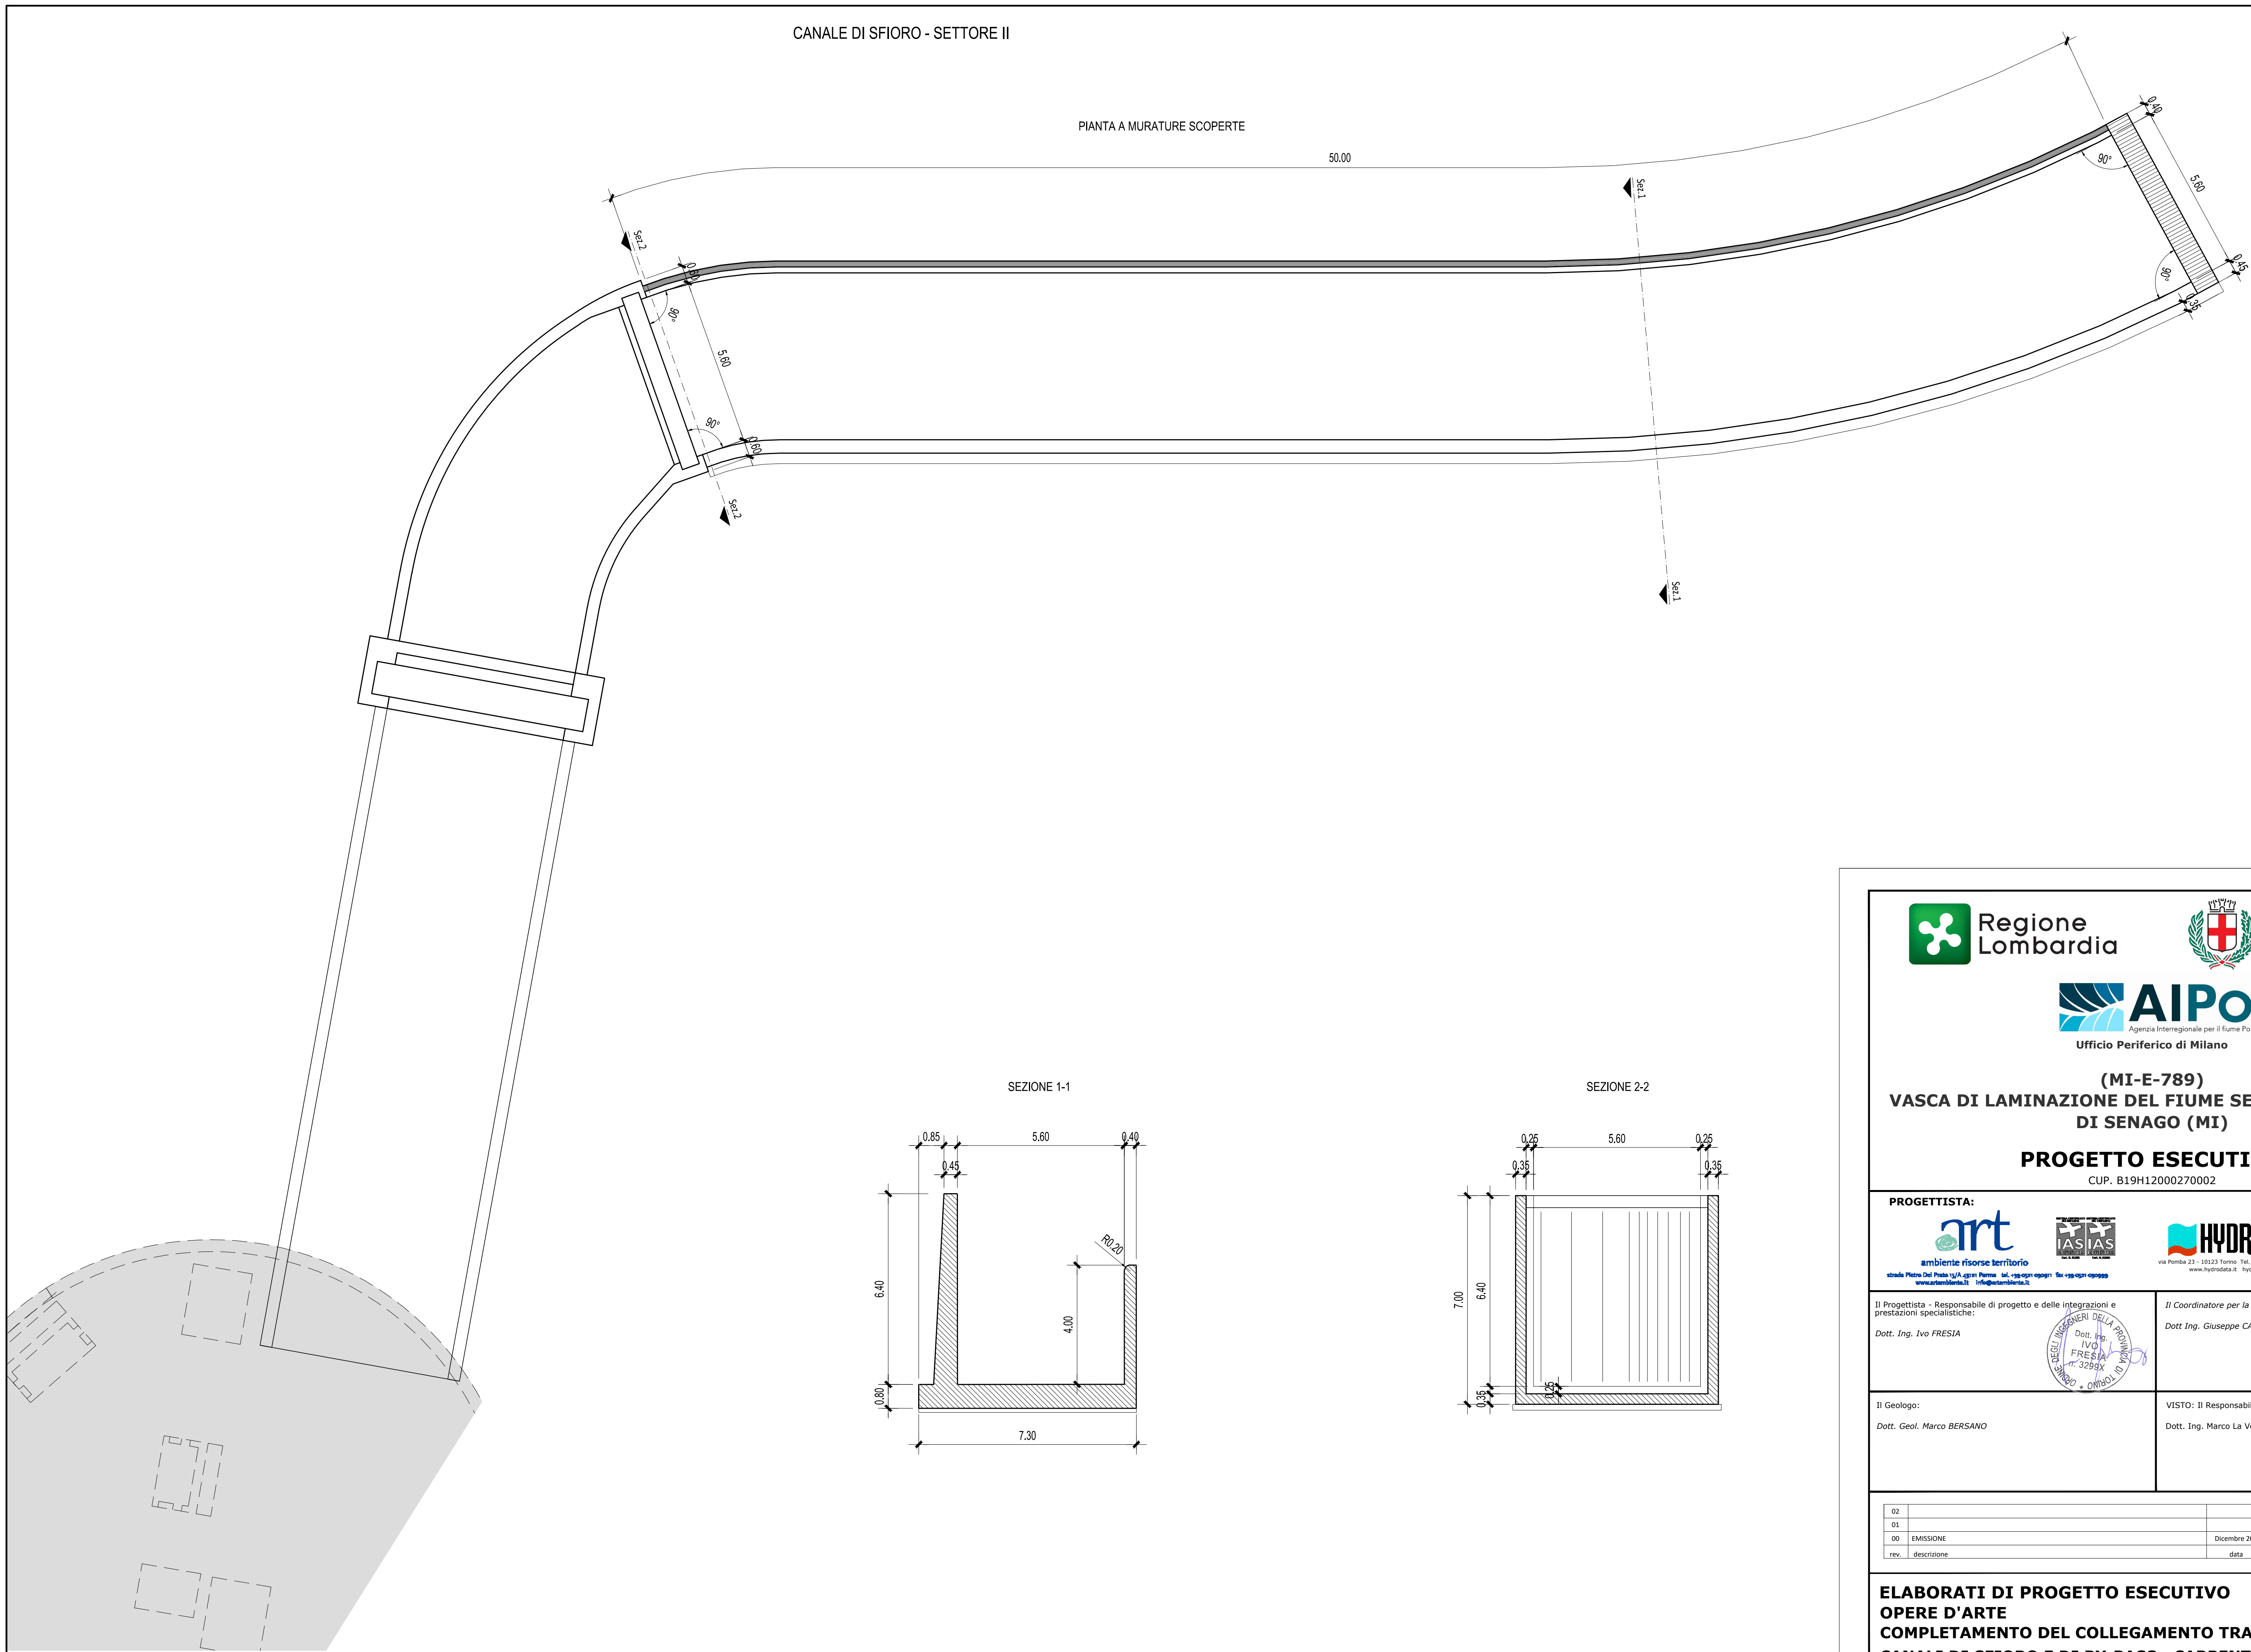

(MI-E-789)  
VASCA DI LAMINAZIONE DEL FIUME SEVESO IN COMUNE  
DI SENAGO (MI)

PROGETTO ESECUTIVO  
CUP. B19H12000270002

PROGETTISTA:



Il Progettista - Responsabile di progetto e delle integrazioni e prestazioni specialistiche:  
Dott. Ing. Ivo FRESIA

Il Coordinatore per la sicurezza in fase di progettazione:  
Dott. Ing. Giuseppe CAMP1

Il Geologo:  
Dott. Geol. Marco BERSANO

VISTO: Il Responsabile del procedimento  
Dott. Ing. Marco La Veglia

02					
01					
00	EMISSIONE	Dicembre 2018	C. SOLDERA	G. CAMPI	I. FRESIA
rev.	descrizione	data	redatto	verificato	approvato

ELABORATI DI PROGETTO ESECUTIVO  
OPERE D'ARTE  
COMPLETAMENTO DEL COLLEGAMENTO TRA GLI INVASI  
CANALI DI SFIORO E DI BY-PASS - CARPENTERIE  
Scala 1:100

elaborato 01.06.04.05