PLANIMETRIA DELLE OPERE IN PROGETTO
Scala 1:1000

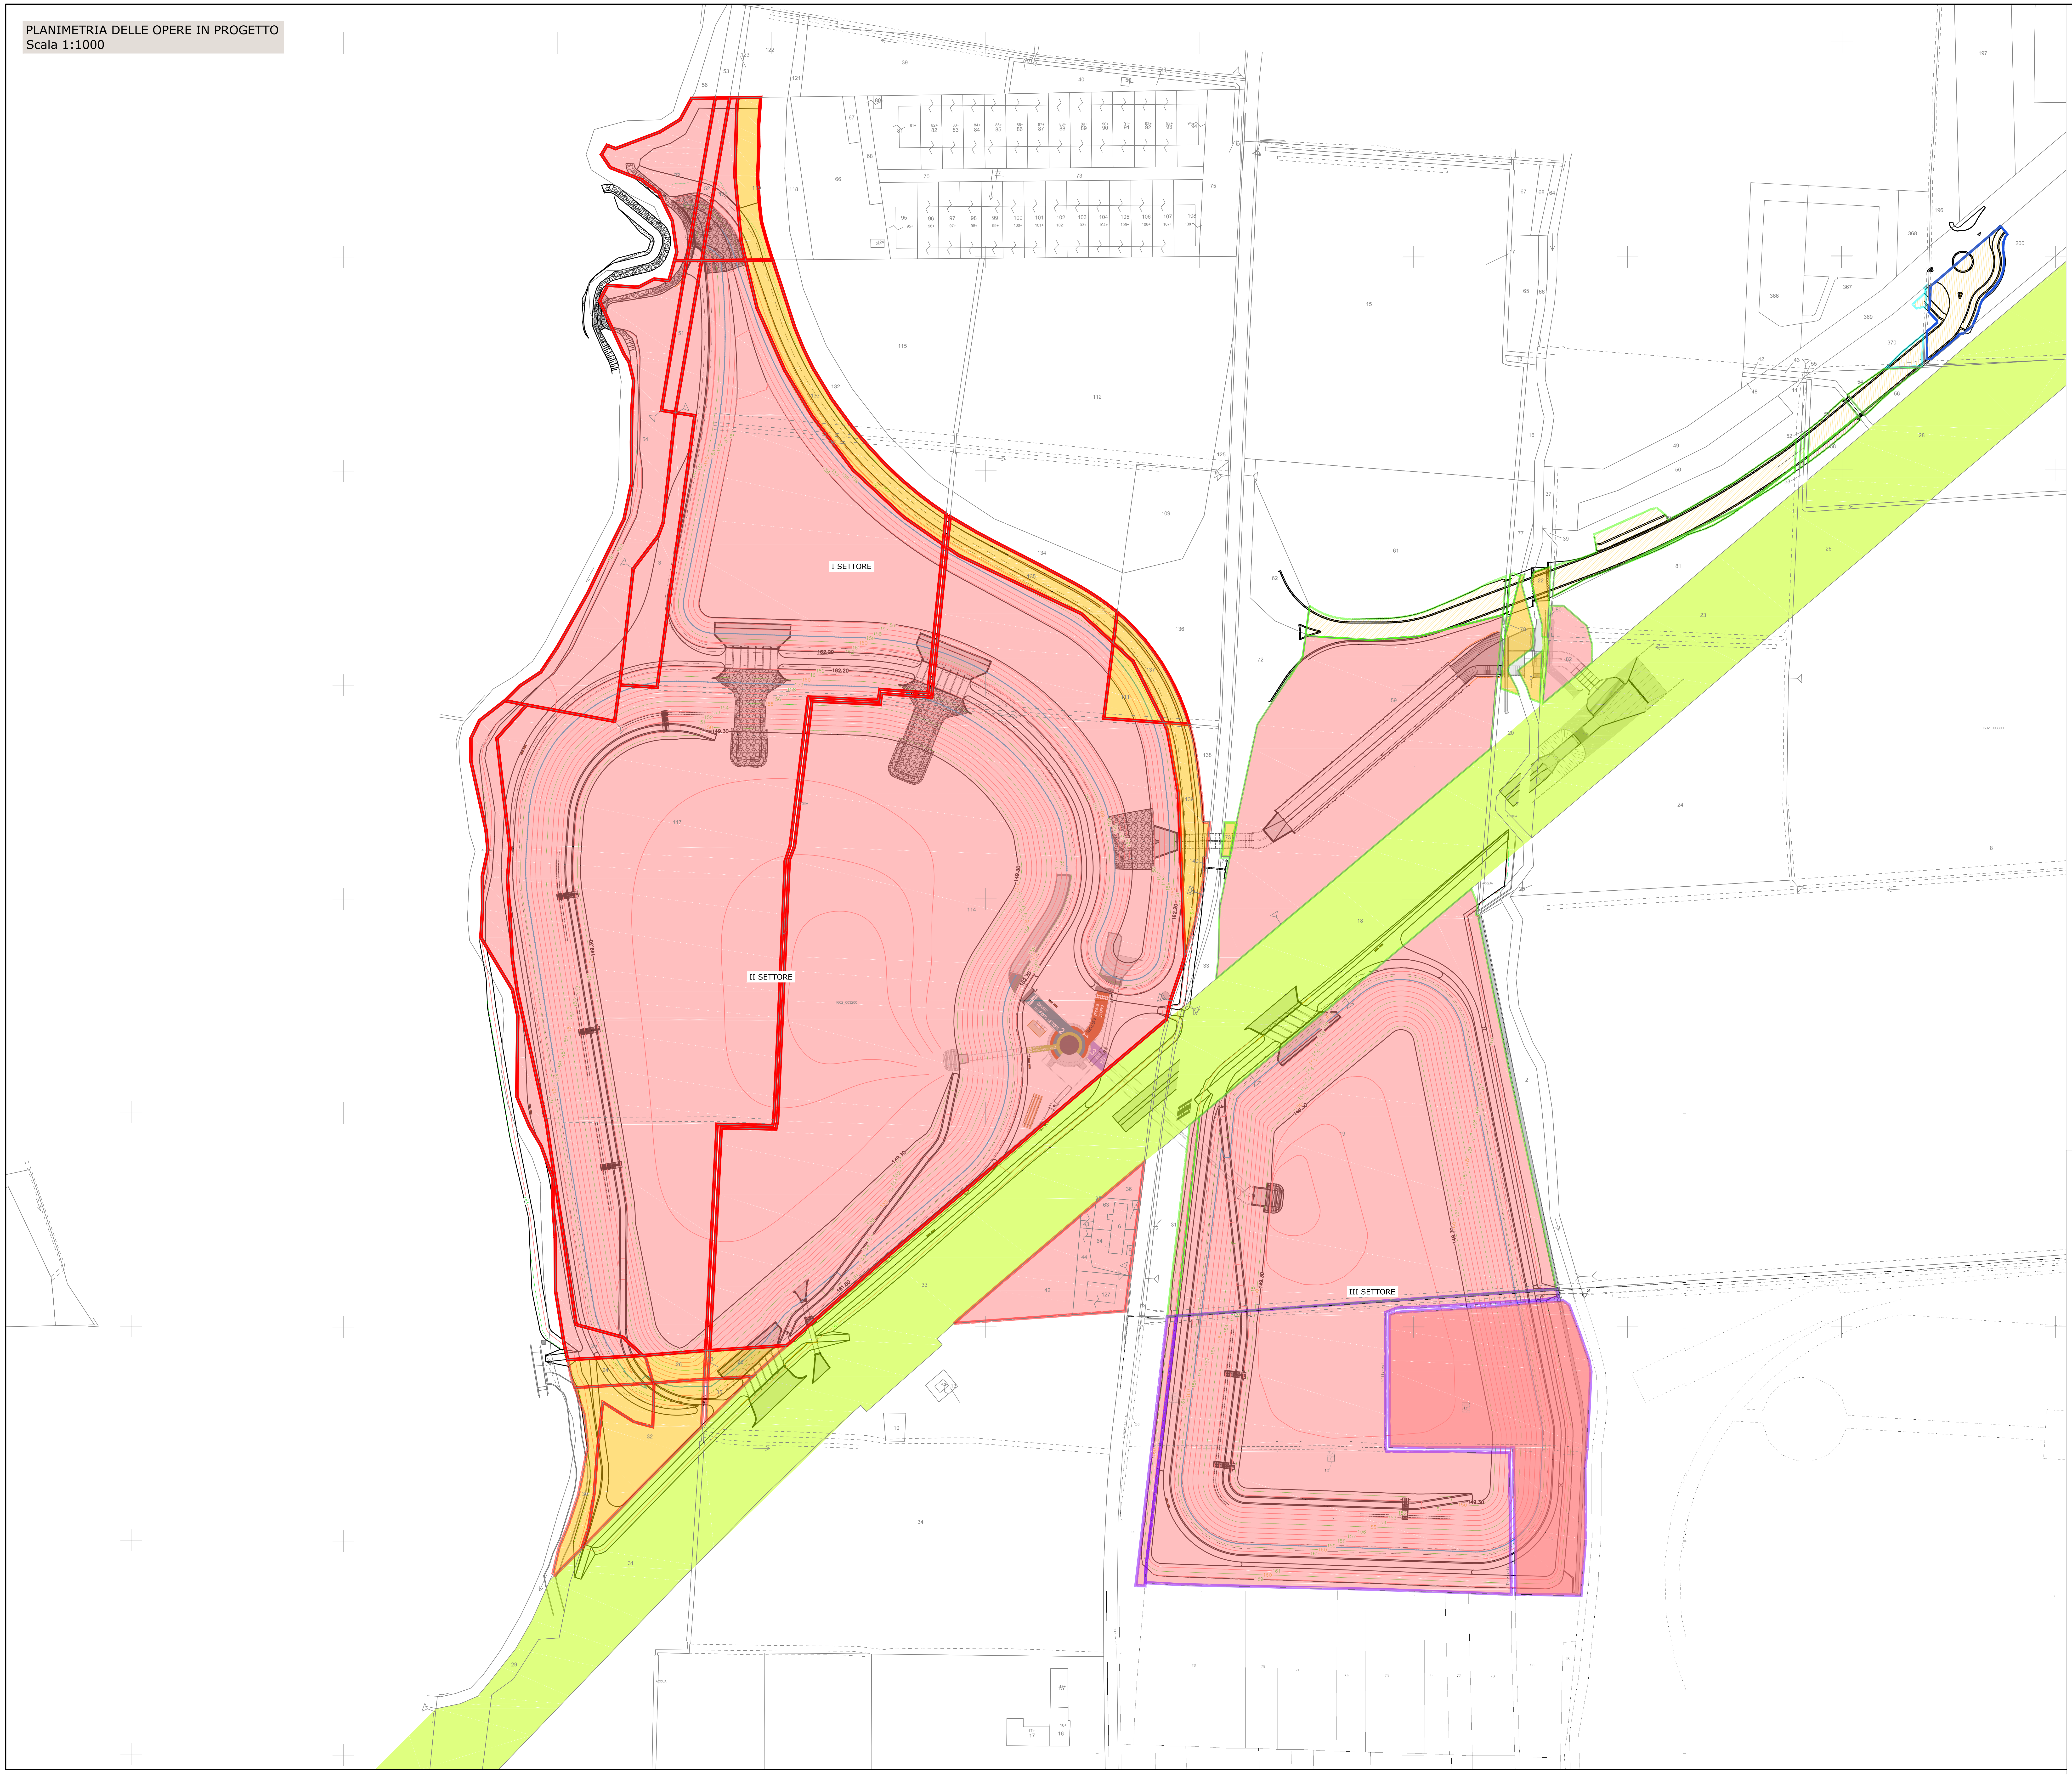
I SETTORE
II SETTORE
III SETTORE
162.20
149.30
161.80
CANALE DI SFIORO SETTORE 2
CANALE BYPASS SETTORE 1
117
114
115
112
109
134
135
136
137
138
139
140
132
133
118
119
120
121
122
123
51
52
53
54
55
56
3
15
16
18
19
20
22
23
24
26
28
29
30
31
32
33
34
35
36
42
59
61
62
72
73
74
77
78
80
81
82
127
196
197
200
366
367
368
369
370
ACQUA

LEGENDA CATASTALE

🟦	PARTICELLE APPARTENENTI AL FOGLIO CATASTALE 27
🟦	PARTICELLE APPARTENENTI AL FOGLIO CATASTALE 25
🟥	PARTICELLE APPARTENENTI AL FOGLIO CATASTALE 32
🟩	PARTICELLE APPARTENENTI AL FOGLIO CATASTALE 33
🟪	PARTICELLE APPARTENENTI AL FOGLIO CATASTALE 34

MAPPALI GIA' NELLA DISPONIBILITA' DELLA S.A.	🟧	PARTICELLE PUBBLICHE INTERESSATE DALLE OPERE IN PROGETTO
	🟩	PARTICELLE DI PERTINENZA CSNO
	🟥	PARTICELLE PRIVATE DA ESPROPRIARE (TOTALMENTE O PARZIALMENTE) IN QUANTO INTERESSATE DALLE OPERE IN PROGETTO
MAPPALI DI CUI E' STATO AVVIATO L'ITER ESPROPRIATIVO	▨	PARTICELLE PUBBLICHE INTERESSATE DALLE OPERE IN PROGETTO
	▨	PARTICELLE DI PERTINENZA CSNO
	▨	PARTICELLE PRIVATE DA ESPROPRIARE (TOTALMENTE O PARZIALMENTE) IN QUANTO INTERESSATE DALLE OPERE IN PROGETTO

19 N° PARTICELLA CATASTALE

ISO 9001	elaborato	verificato	approvato	commessa	attività	prodotto	elaborato	revisione
ART	AD	GC	FR	0623	05	05	017N	00

Regione Lombardia

Comune di Milano

AIPo
Agenzia Interregionale per il fiume Po
Ufficio Periferico di Milano

(MI-E-789)
VASCA DI LAMINAZIONE DEL FIUME SEVESO IN COMUNE DI SENAGO (MI)

PROGETTO ESECUTIVO

CUP. B19H12000270002

PROGETTISTA:

art ambiente risorse territorio
strada Pietro Del Prato 15/A 43121 Parma tel. +39 0521 030911 fax +39 0521 030999
www.artambiente.it info@artambiente.it

HYDRODATA
via Pomba 23 - 10123 Torino Tel. +39 011 5592811 - Fax +39 011 5620620
www.hydrodata.it hydrodata@hydrodata.it

Il Progettista - Responsabile di progetto e delle integrazioni e prestazioni specialistiche:
Dott. Ing. Ivo FRESIA
Dott. Ing. IVO FRESIA n. 3299X

Il Coordinatore per la sicurezza in fase di progettazione:
Dott Ing. Giuseppe CAMPI

Il Geologo:
Dott. Geol. Marco BERSANO

VISTO: Il Responsabile del procedimento
Dott. Ing. Marco La Veglia

rev.	descrizione	data	redatto	verificato	approvato
02					
01					
00	EMISSIONE	Dicembre 2018	A. DE FILIPPIS	G. CAMPI	I. FRESIA

DOCUMENTAZIONE TECNICA
TAVOLE GENERALI DI INQUADRAMENTO

PLANIMETRIA DELLE OPERE IN PROGETTO SU BASE CATASTALE
Scala 1:1000

elaborato **01.04.00.10**