




SEZIONE B-B - Scala 1:50

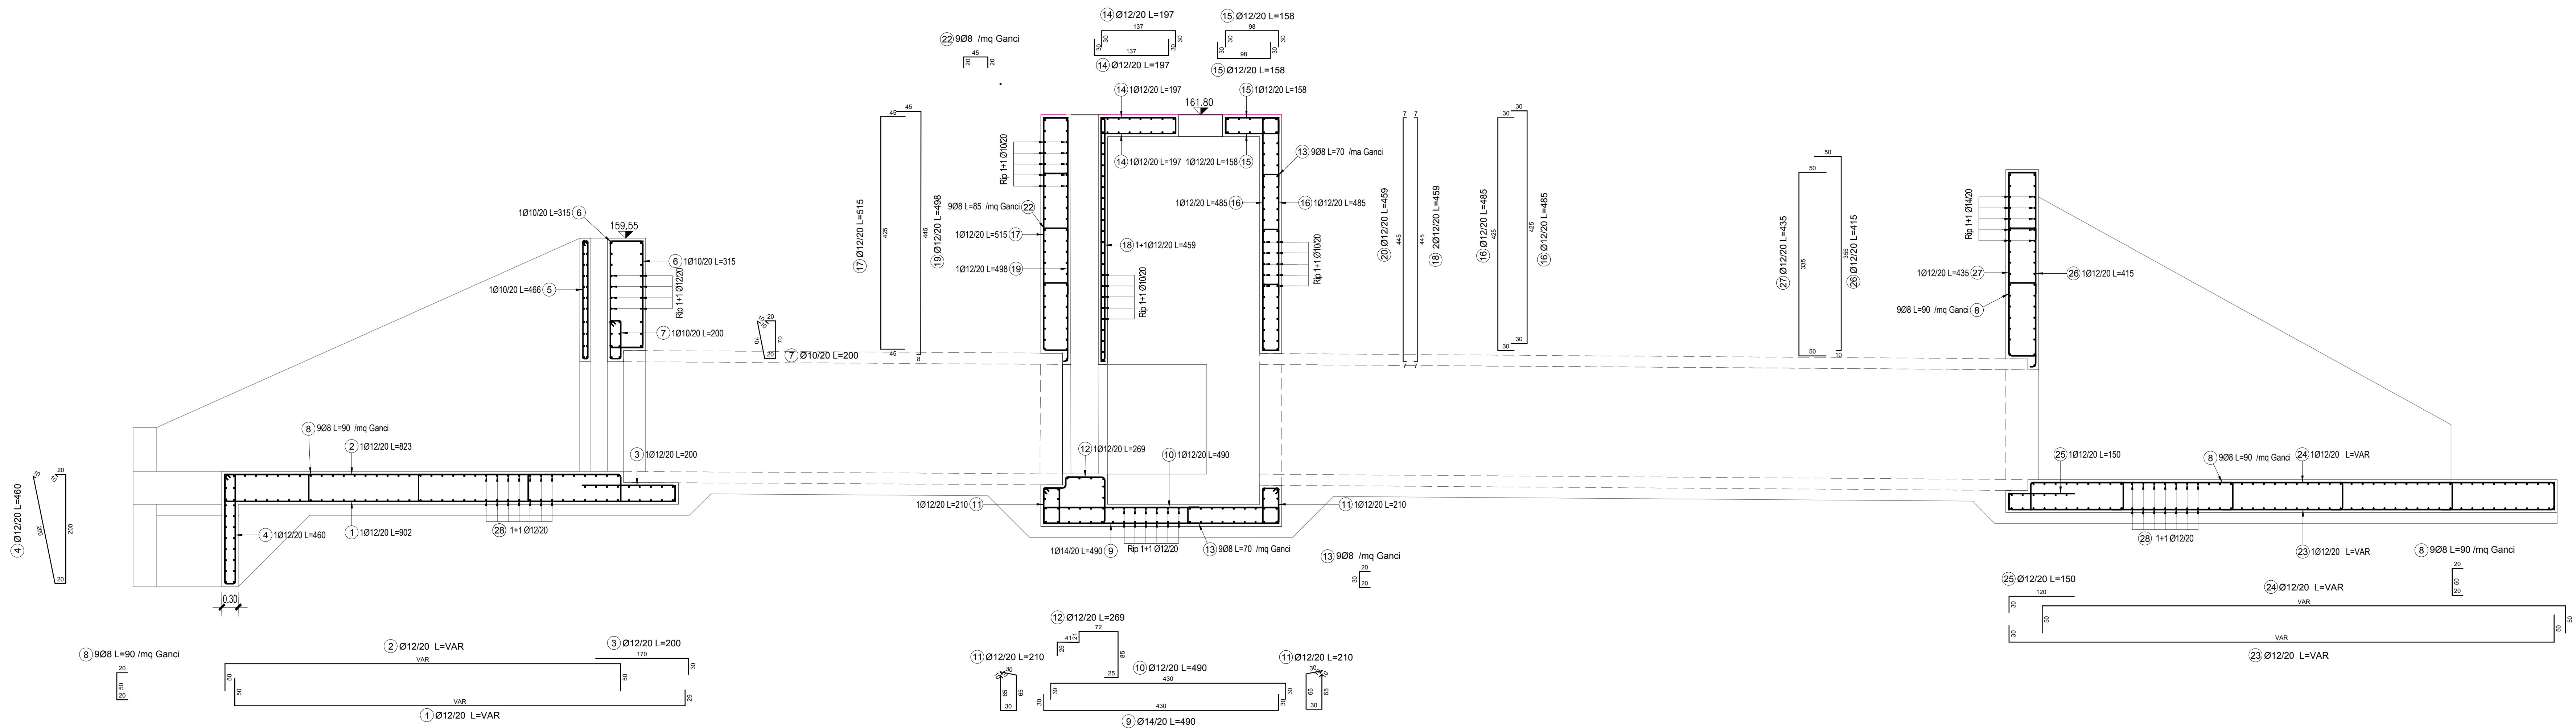

SEZIONE X-X - Scala 1:50

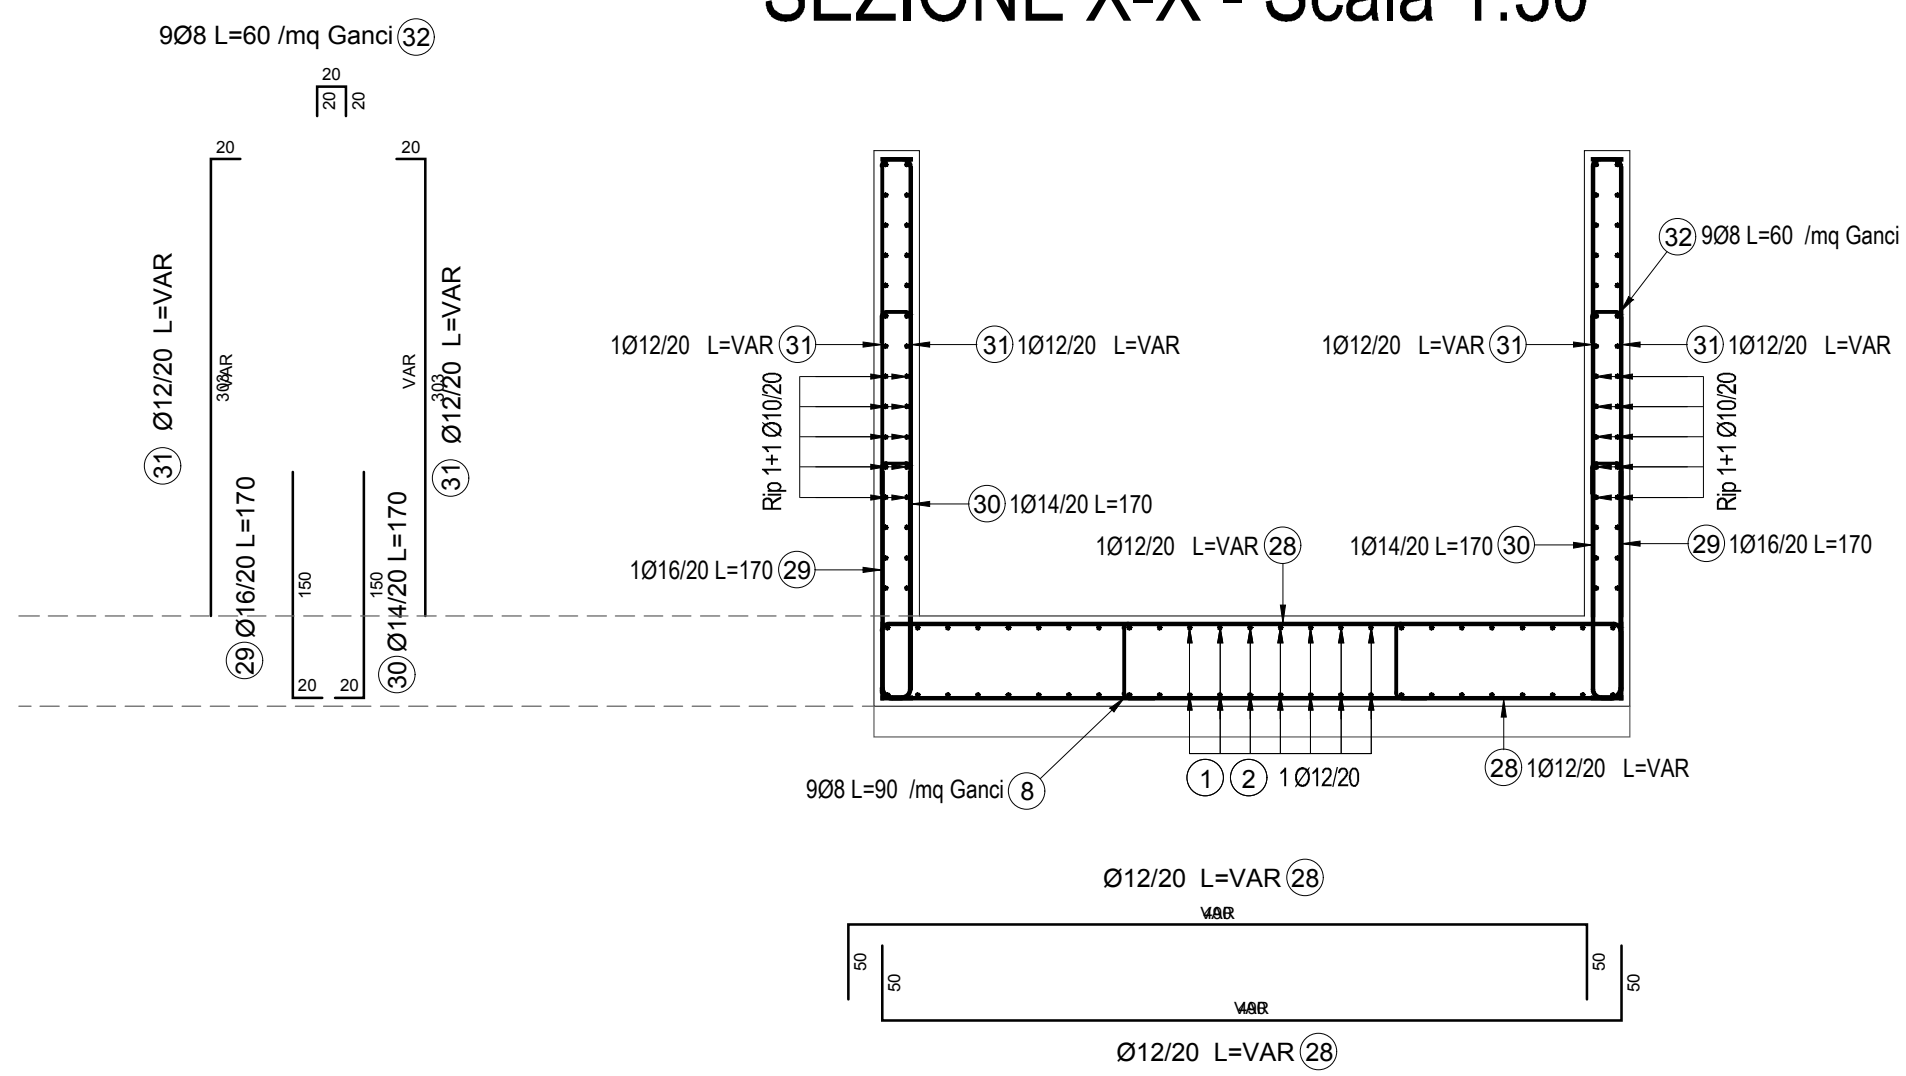

SEZIONE Y-Y - Scala 1:50

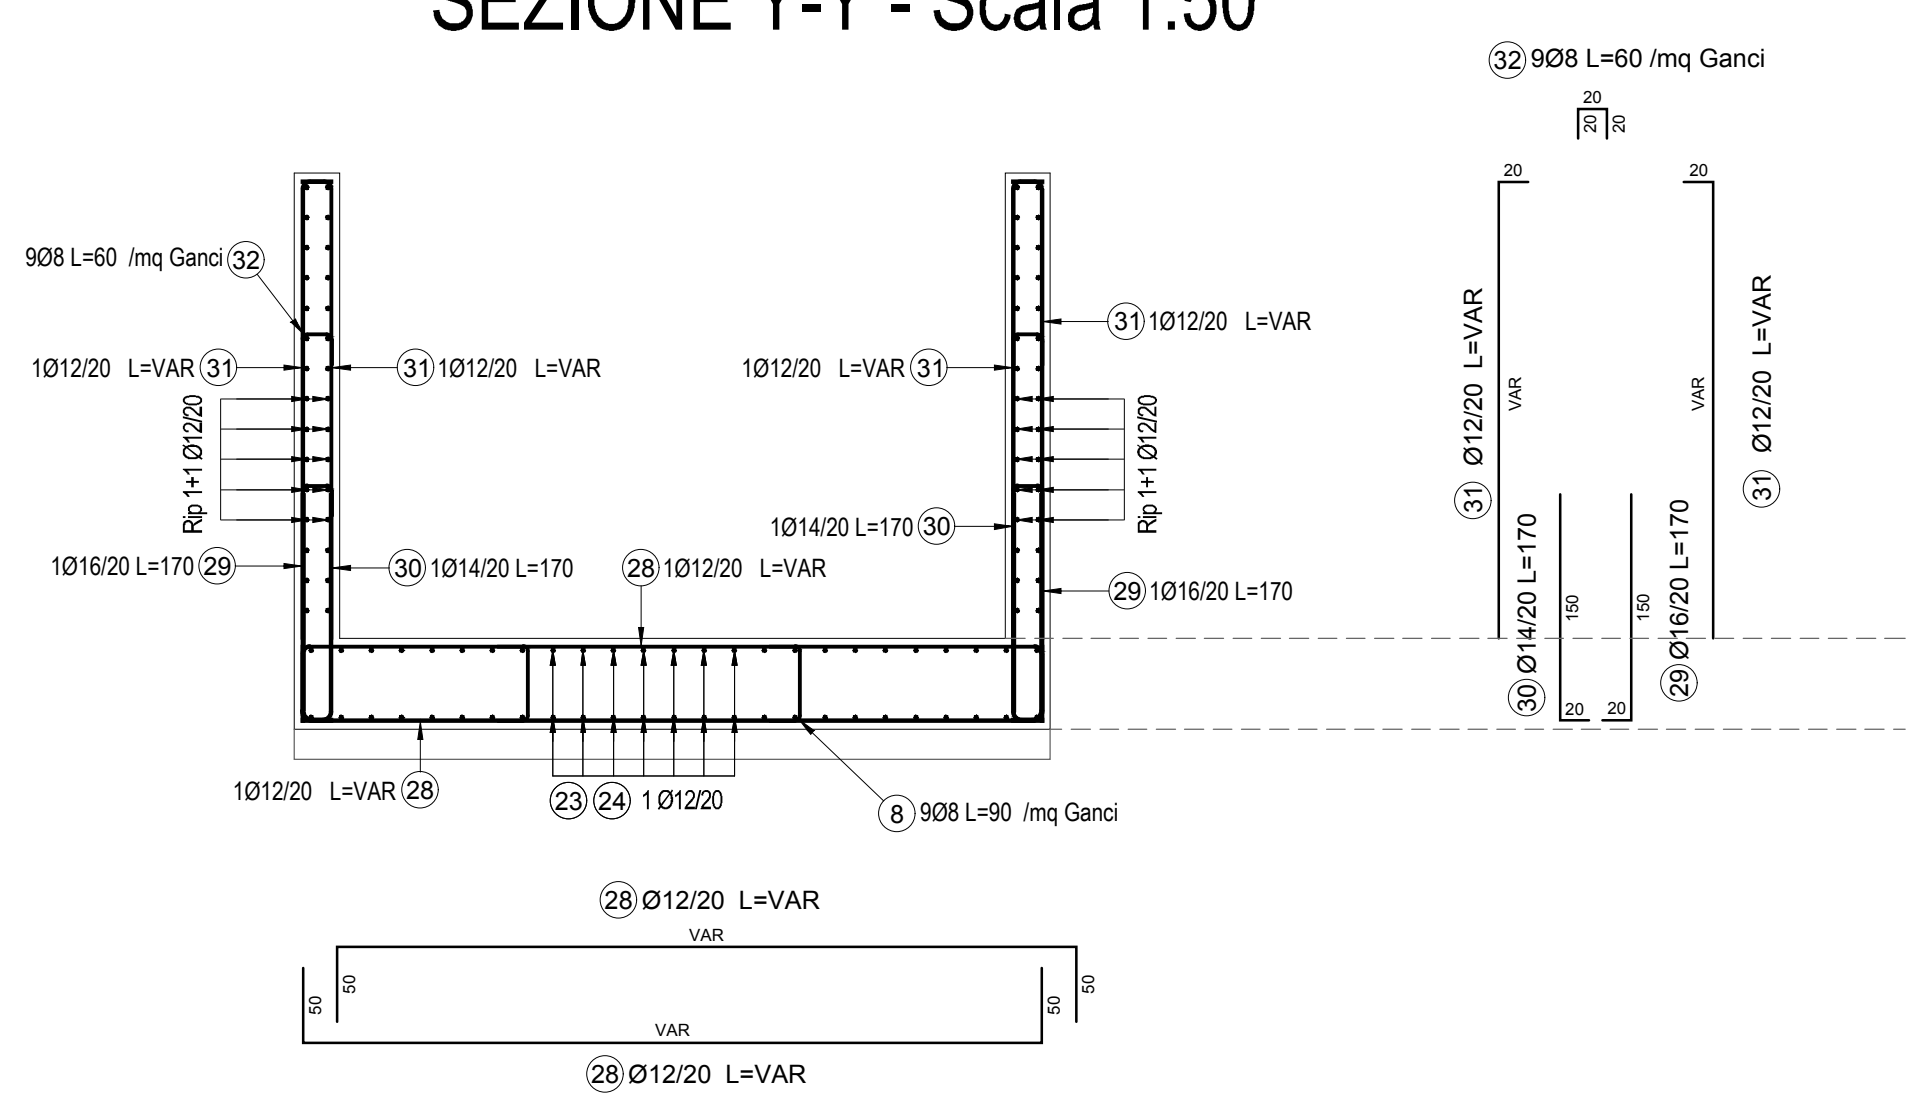

SPECIFICHE MATERIALI

CALCESTRUZZO	R_{ck} (N/mm ²)	Aggregato (mm)	Classe di esposizione EN 206	α_{max}	Classe di consistenza	Copritrero (mm)
platea	40 (C32/40)	< 20	XC4	0.50	S4	50
muri e solette	40 (C32/40)	< 20	XC4	0.50	S4	50


E severamente vietata qualunque aggiunta d'acqua in cantiere.
Classe di resistenza del cemento: Testo Unico per le Costruzioni (2008) - UNI EN 206-1:2006
 Tutte le caratteristiche sopra riportate devono essere riportate nella bolla di consegna della fornitura.
 Prima di ogni getto deve essere avvisata la D.L. strutturale.
 Eseguire i prelievi per i controlli di accettazione del conglomerato secondo la normativa vigente per le Costruzioni (2008).
 In ogni caso, deve essere comunque eseguito **ALMENO UN PRELIEVO PER OGNI GIORNO DI GETTO**

ACCIAIO B450C (controllato in stabilimento)	$f_y(N/mm^2)$ ≥ 450	$f_u(N/mm^2)$ ≥ 540	A_{gt} ≥ 7.5 %
<p>Ogni fornitura deve essere marchiata secondo norma con il marchio depositato del Produttore e deve essere accompagnata da una copia conforme del relativo certificato, con data NON ANTERIORE a emesso dal Laboratorio Ufficiale incaricato del controllo in stabilimento.</p>			

NORME DI ESECUZIONE

LUNGHEZZE DI SOVRAPPOSIZIONE MINIME PER ARMATURE CORRENTI	Diametro	Ø8	Ø10	Ø12	Ø14	Ø16	Ø20	RETI
	cm	50			60	65	80	2 maglie

L' idoneità del piano di posa delle fondazioni dovrà essere verificata in sito a cura della D.L., così come il piano di ripresa dei pilastri e delle altre strutture verticali.

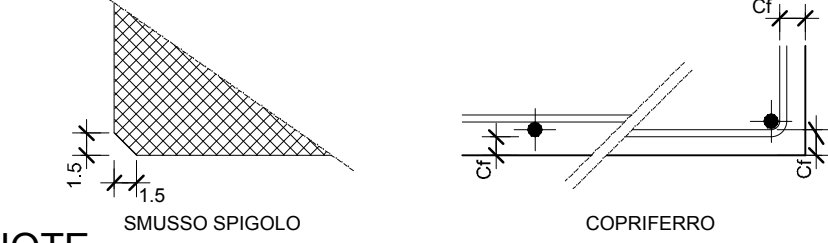


NOTE

- Tutte le misure dovranno essere verificate in loco e successivamente ad eventuali demolizioni. Verificare inoltre la rispondenza delle quote indicate con i disegni architettonici.
- Nessuna opera in c.a. potrà essere gettata e disarmata senza la preventiva autorizzazione della D.L.
- Verificare tutte le forometrie con il progettista degli impianti
- Non effettuare fori sulle strutture portanti senza previa approvazione della D.L.

(MI-E-789)
**VASCA DI LAMINAZIONE DEL FIUME SEVESO IN COMUNE
 DI SENAGO (MI)**

PROGETTO ESECUTIVO

CUP. B19H1200027000:

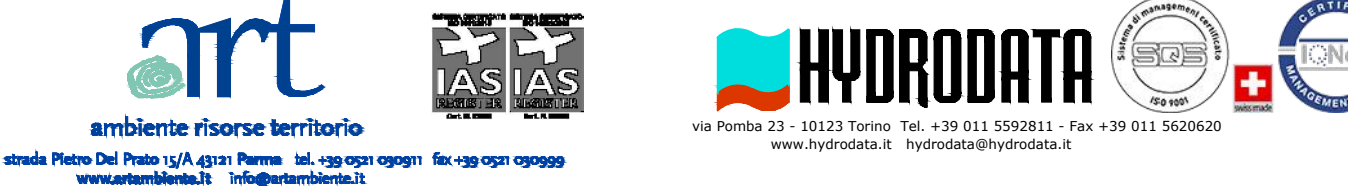PROGETTISTA:

Il Progettista - Responsabile di progetto e delle integrazioni e prestazioni specialistiche:

Dott. Ing. Ivo FRESIA

Il Coordinatore per la sicurezza in fase di progettazione:
Dott. Ing. Giuseppe CAMPI

Il Geologo

VISTO: Il Responsabile del procedimento

Dott. Geol. Marco BERSANI

Dott. Ing. Marco La Veglia

02					
01					
00	EMISSIONE	Dicembre 2018	C. SOLIDERA	G. CAMPI	I. FRESIA
rev.	descrizione	data	redatto	verificato	approvato

ELABORATI DI PROGETTO ESECUTIVO
OPERE D'ARTE - I STRALCIO
CANALE DI SCARICO DELL'INVASO NEL CSNO
OPERA DI IMBOCCO E SBOCCO - SCHEMA DEI FERRI
Scala 1:50

elaborato **01.05.02.05**