

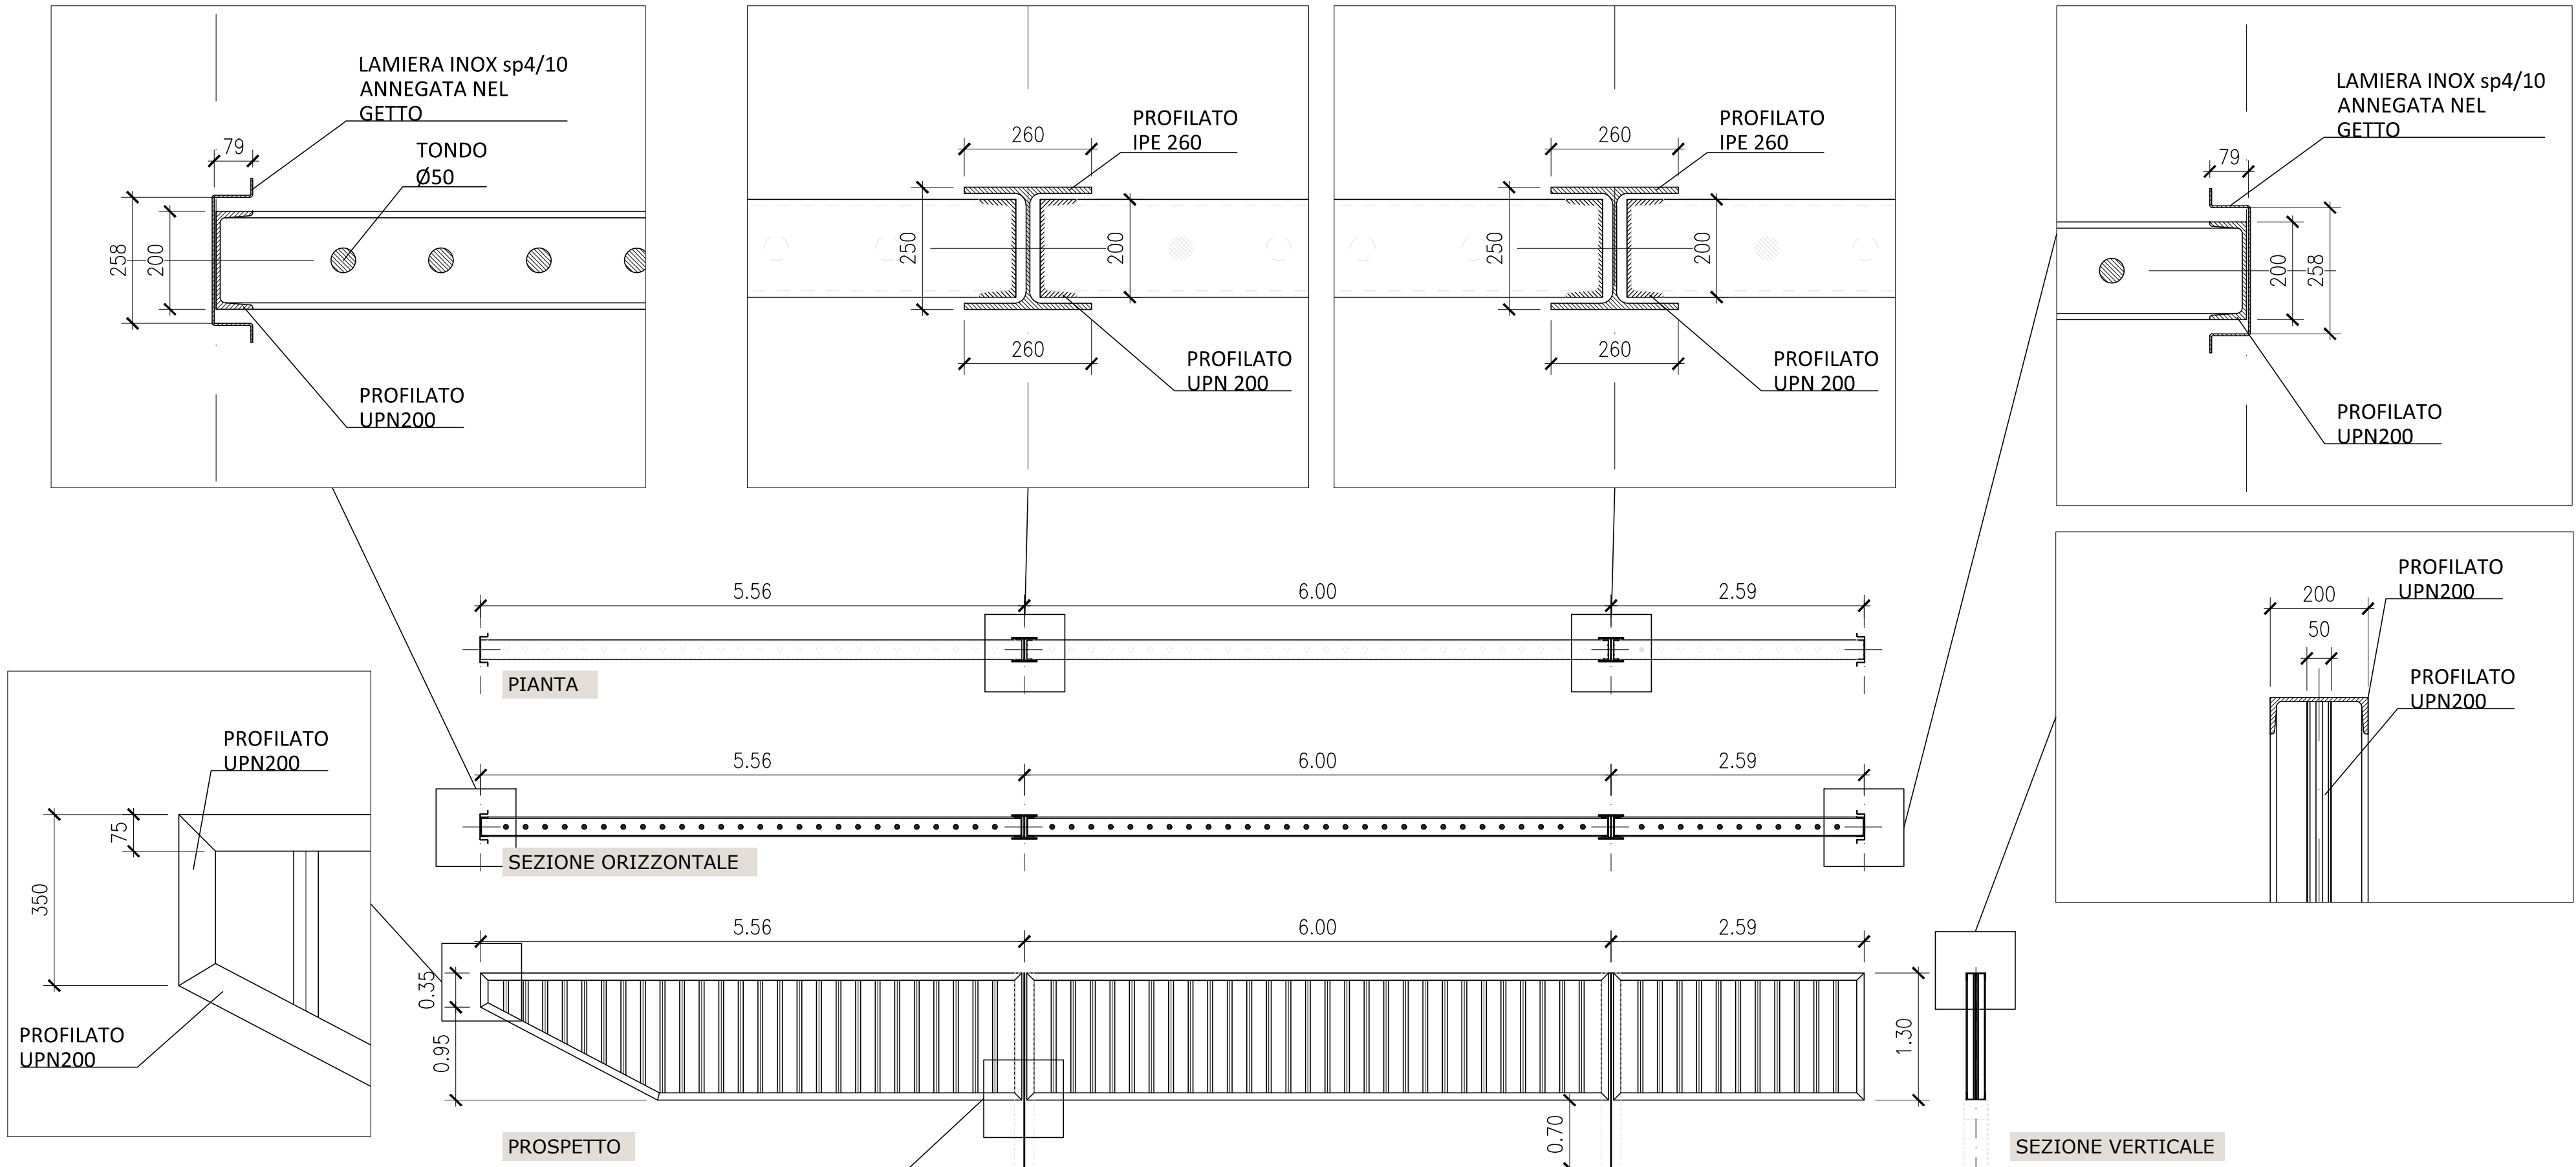
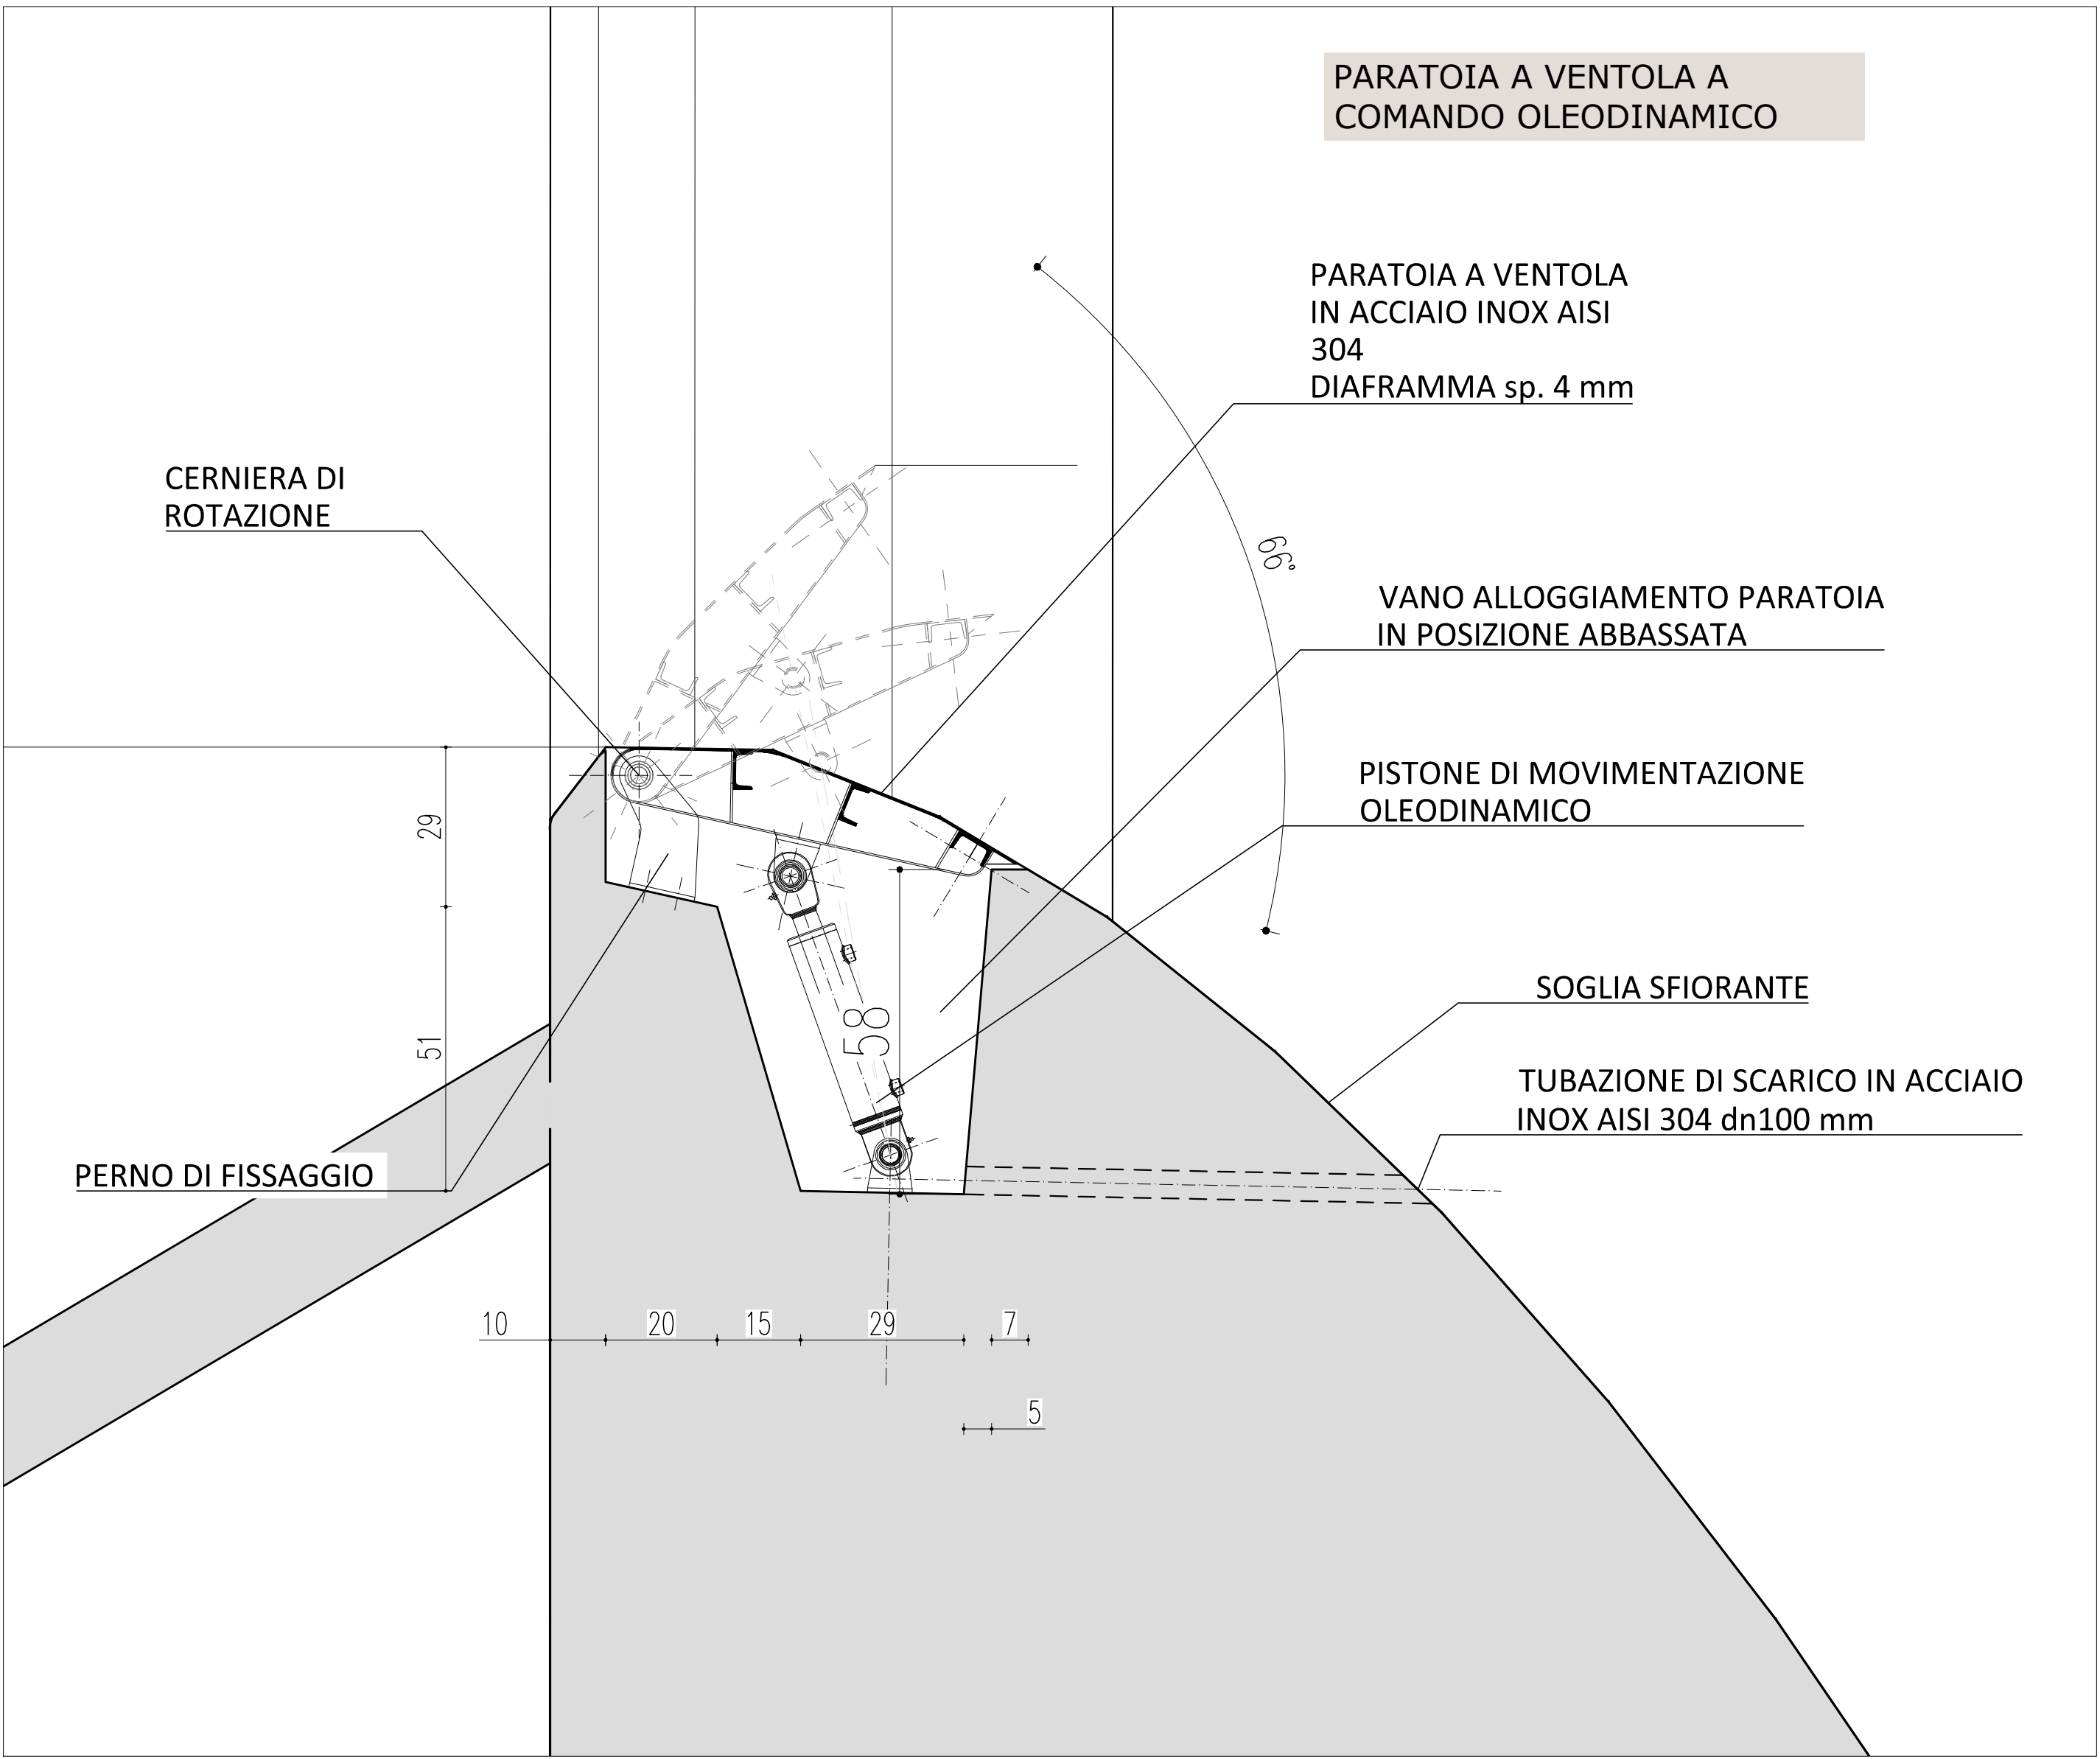


SOGLIA DI SFIORO

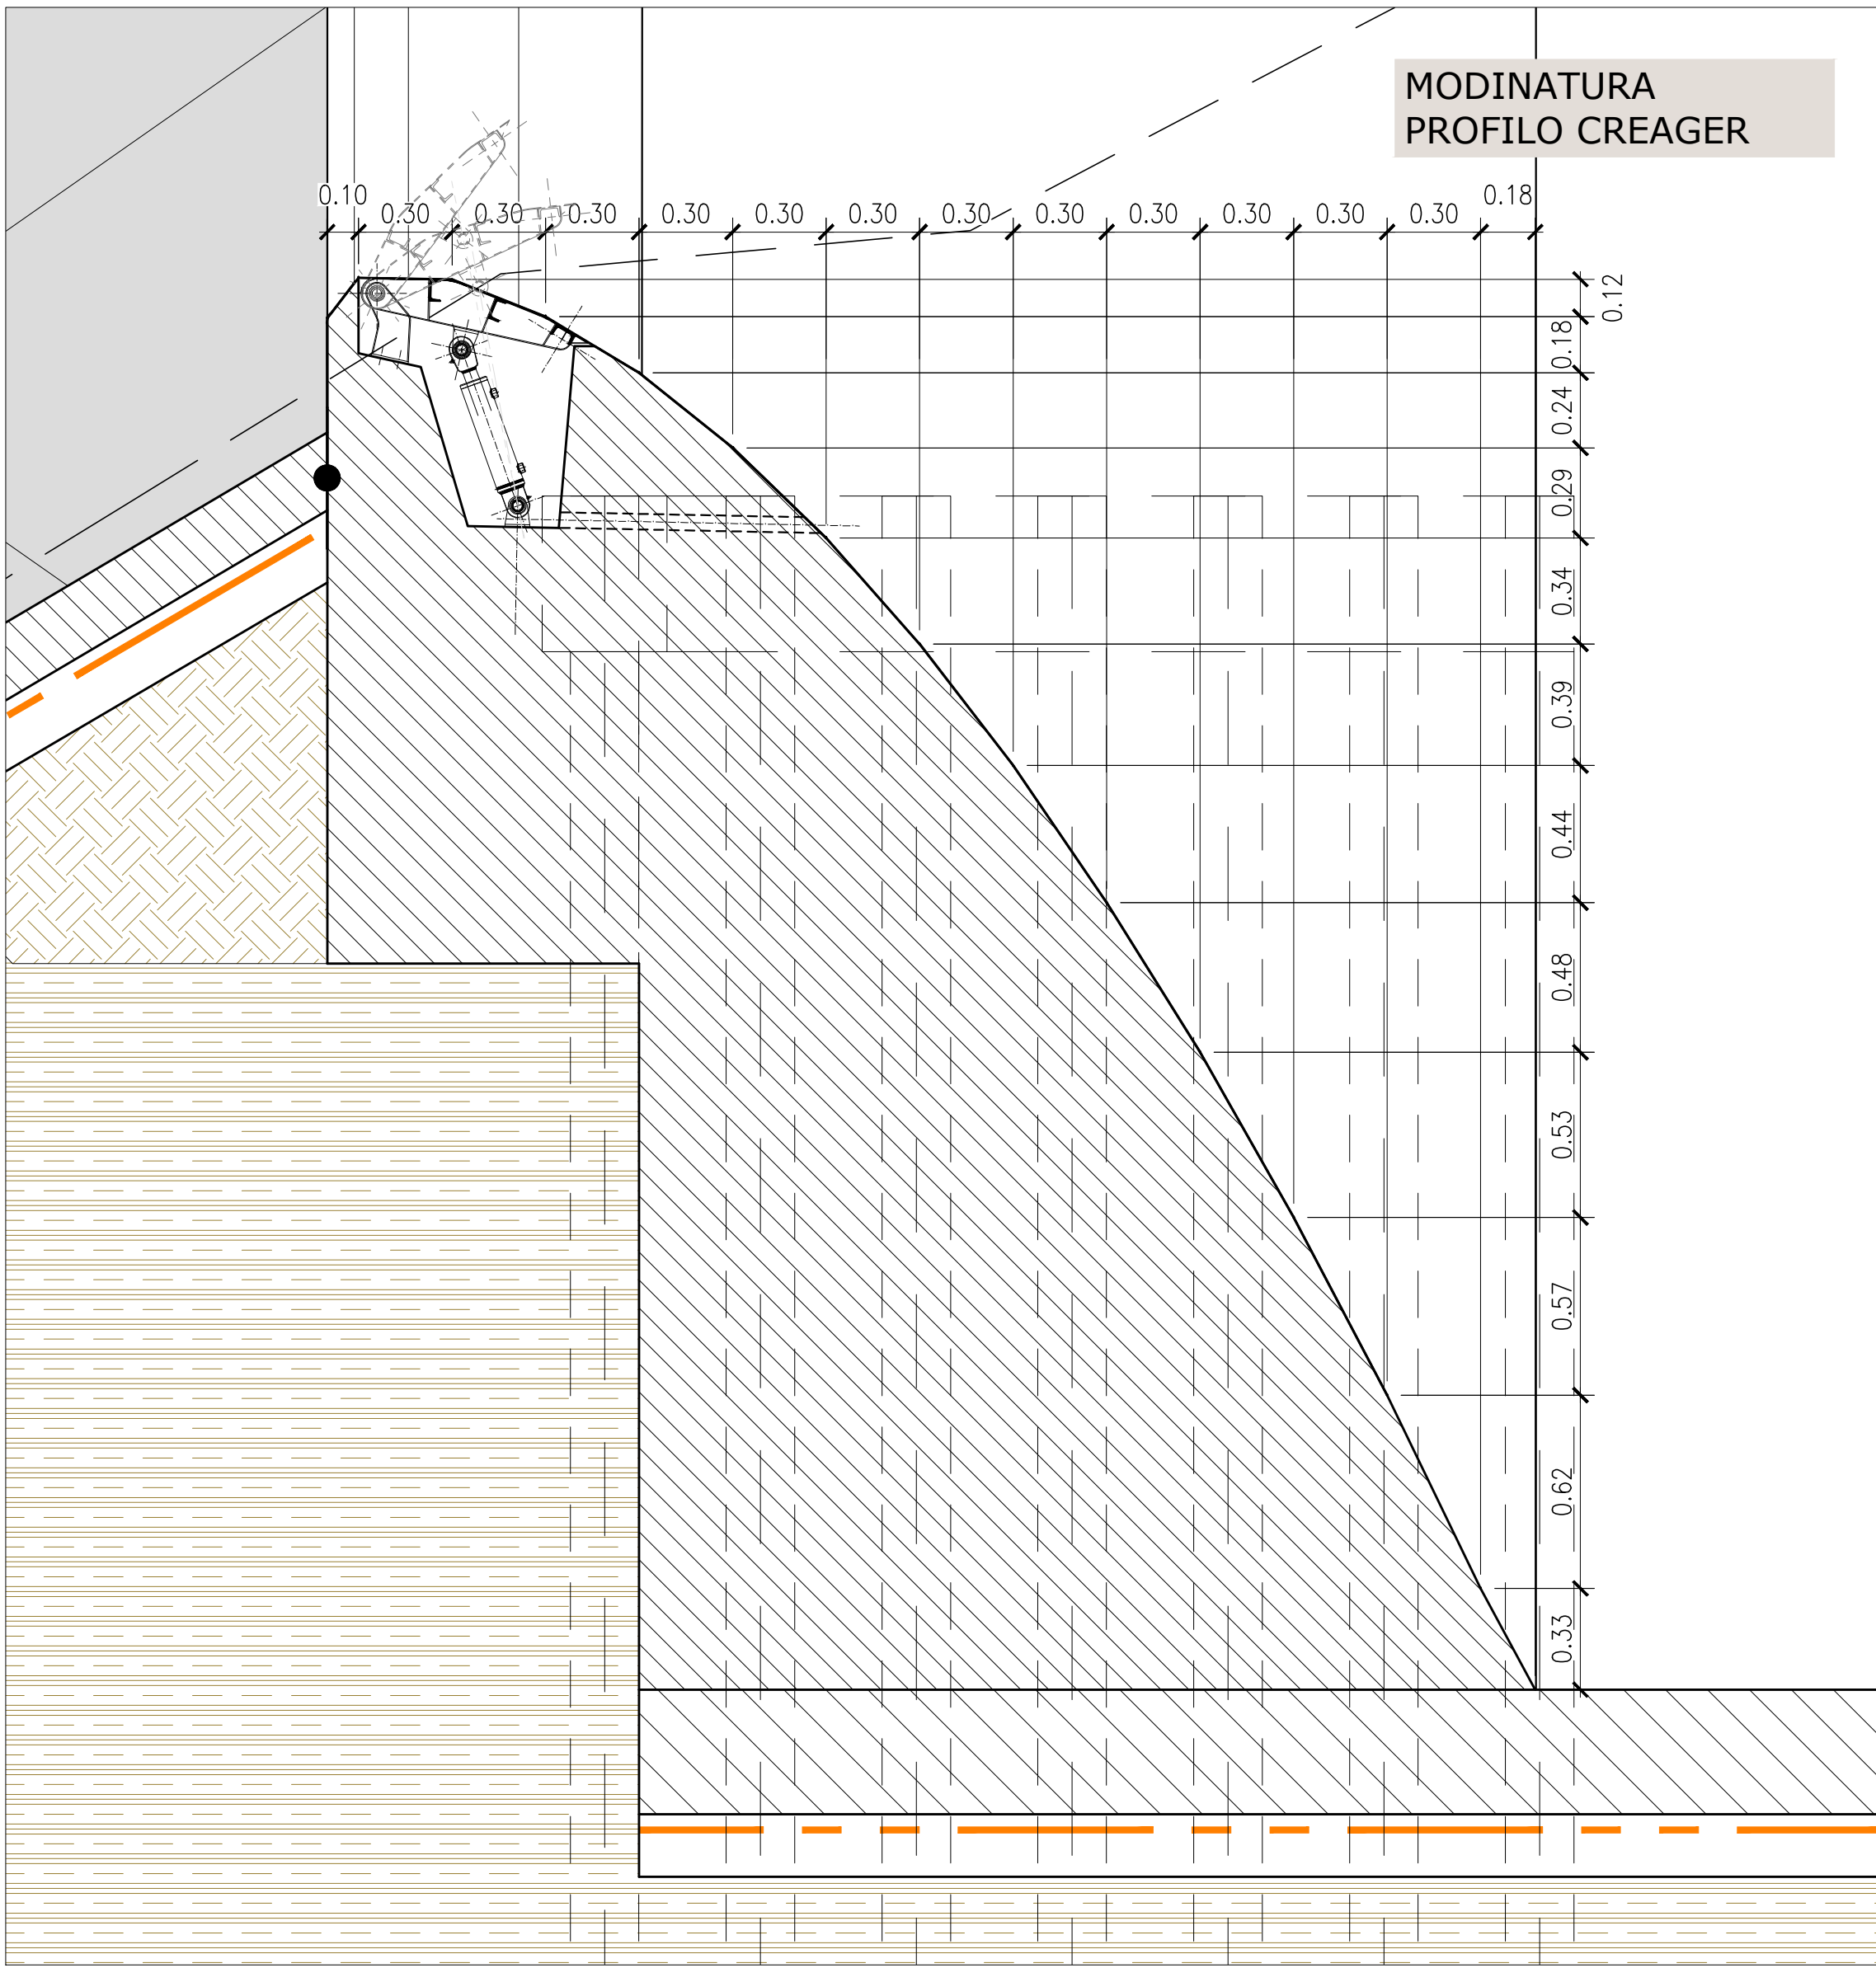

GRIGLIA DI TRATTENIMENTO DEL MATERIALE FLOTTANTE

ART | AD | GC | FR | 0810 | 05 | 05 | 031N | 00

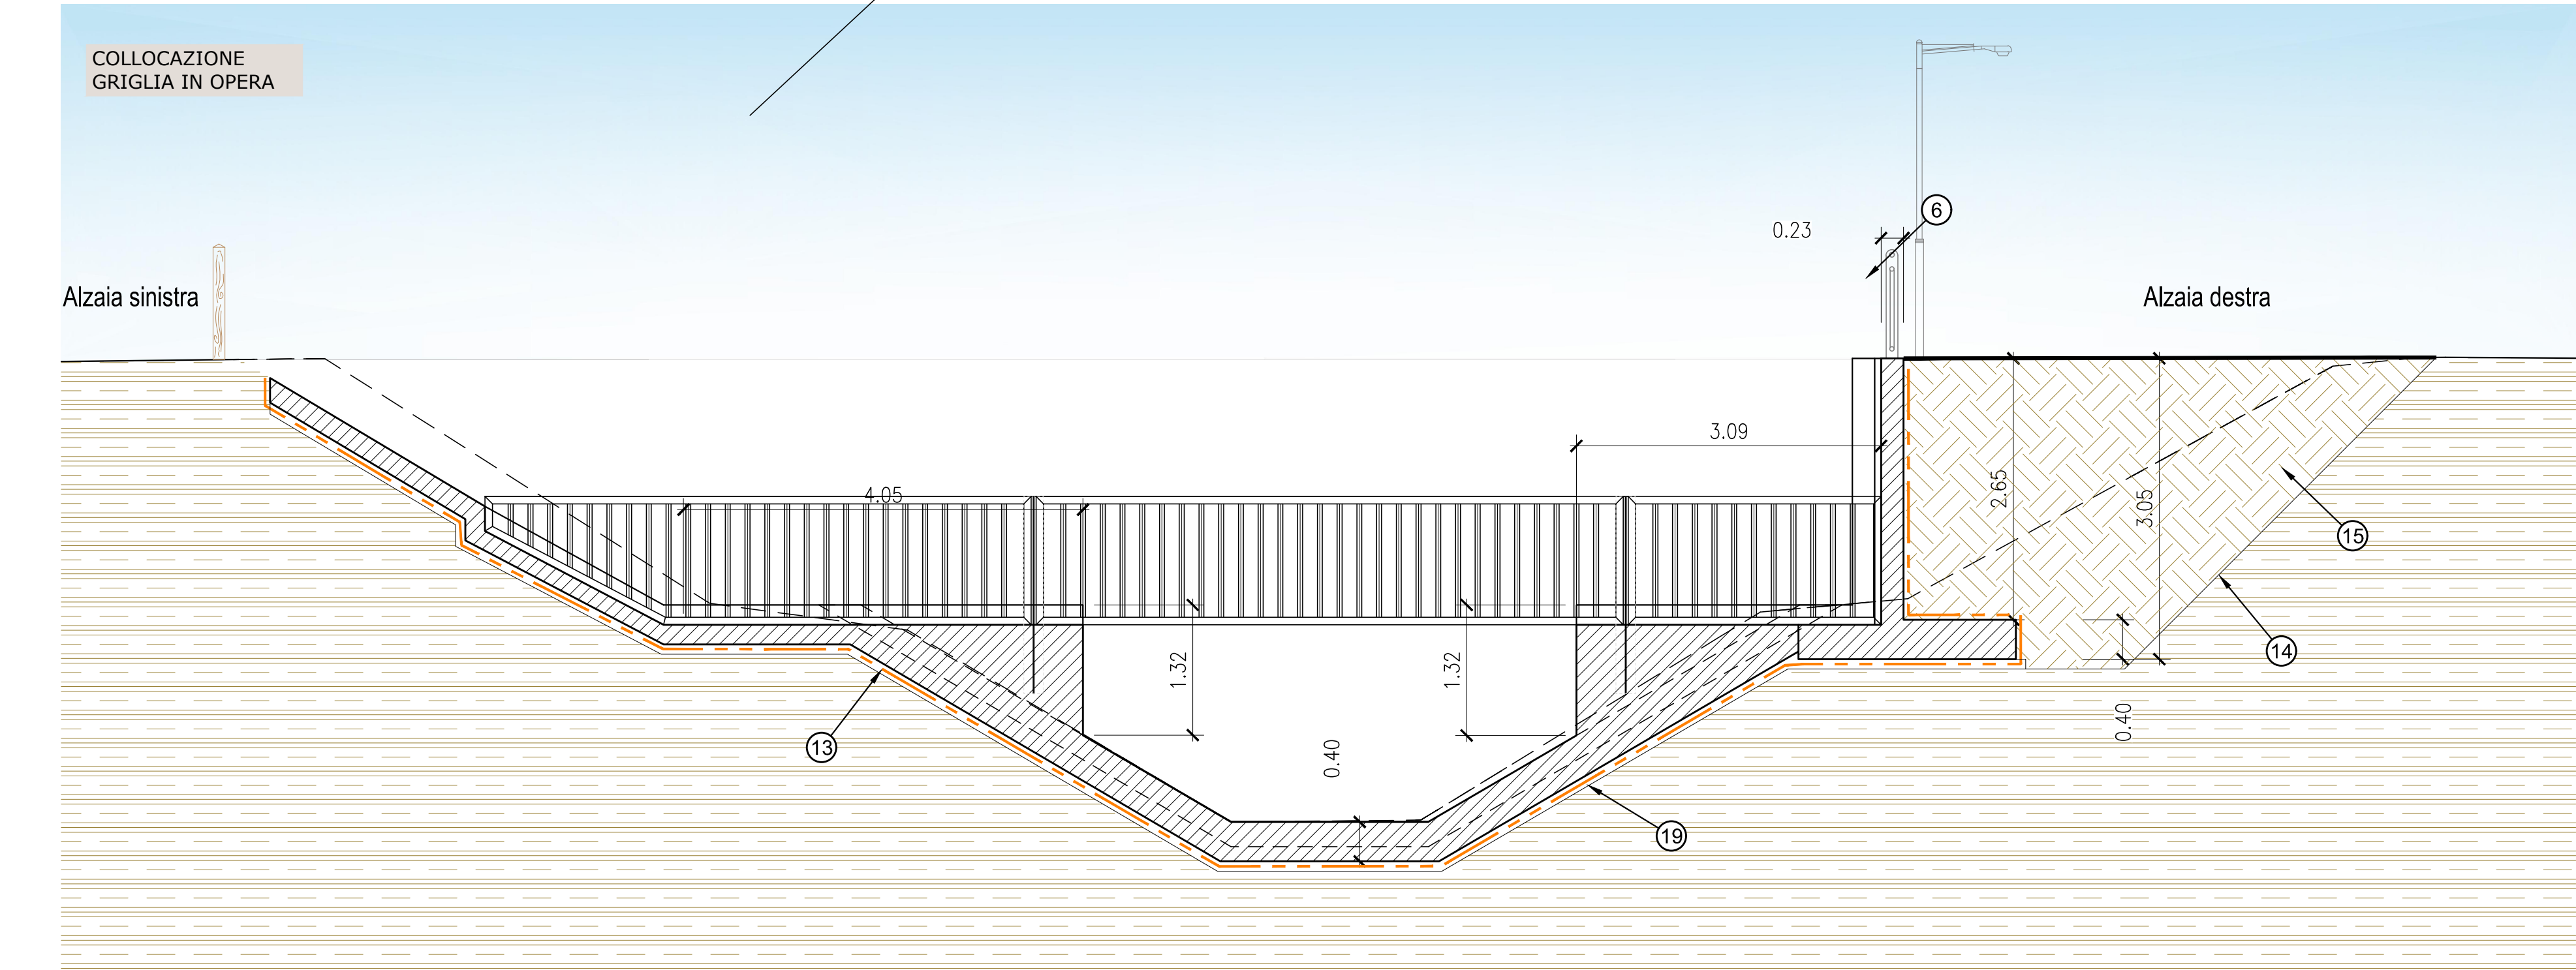

(MI-E-789)  
VASCA DI LAMINAZIONE DEL FIUME SEVESO IN COMUNE DI SENAGO (MI)

PROGETTO ESECUTIVO

CUP: B19H12000270002

PROGETTISTA:



Il Progettista - Responsabile di progetto e delle integrazioni e prestazioni specialistiche:  
Dott. Ing. Ivo FRESIA

Il Coordinatore per la sicurezza in fase di progettazione:  
Dott. Ing. Giuseppe CAMPI

Il Geologo:  
Dott. Geol. Marco BERSANO

VISTO: Il Responsabile del procedimento  
Dott. Ing. Marco La Veglia

02				
03				
04	EMMISSIONE	Dicembre 2018	A. DE FILIPPIS	G. CAMPI
05	REV. 1	Descrizione	disegnato	verificato

DOCUMENTAZIONE TECNICA  
OPERE D'ARTE - I STRALCIO  
OPERA DI PRESA DAL CSNO  
PROFILO, SEZIONI DI PROGETTO E PARTICOLARI COSTRUTTIVI  
TAV. 2 di 2  
Scale varie

elaborato 01.05.05.03