



PIANTA FONDAZIONE

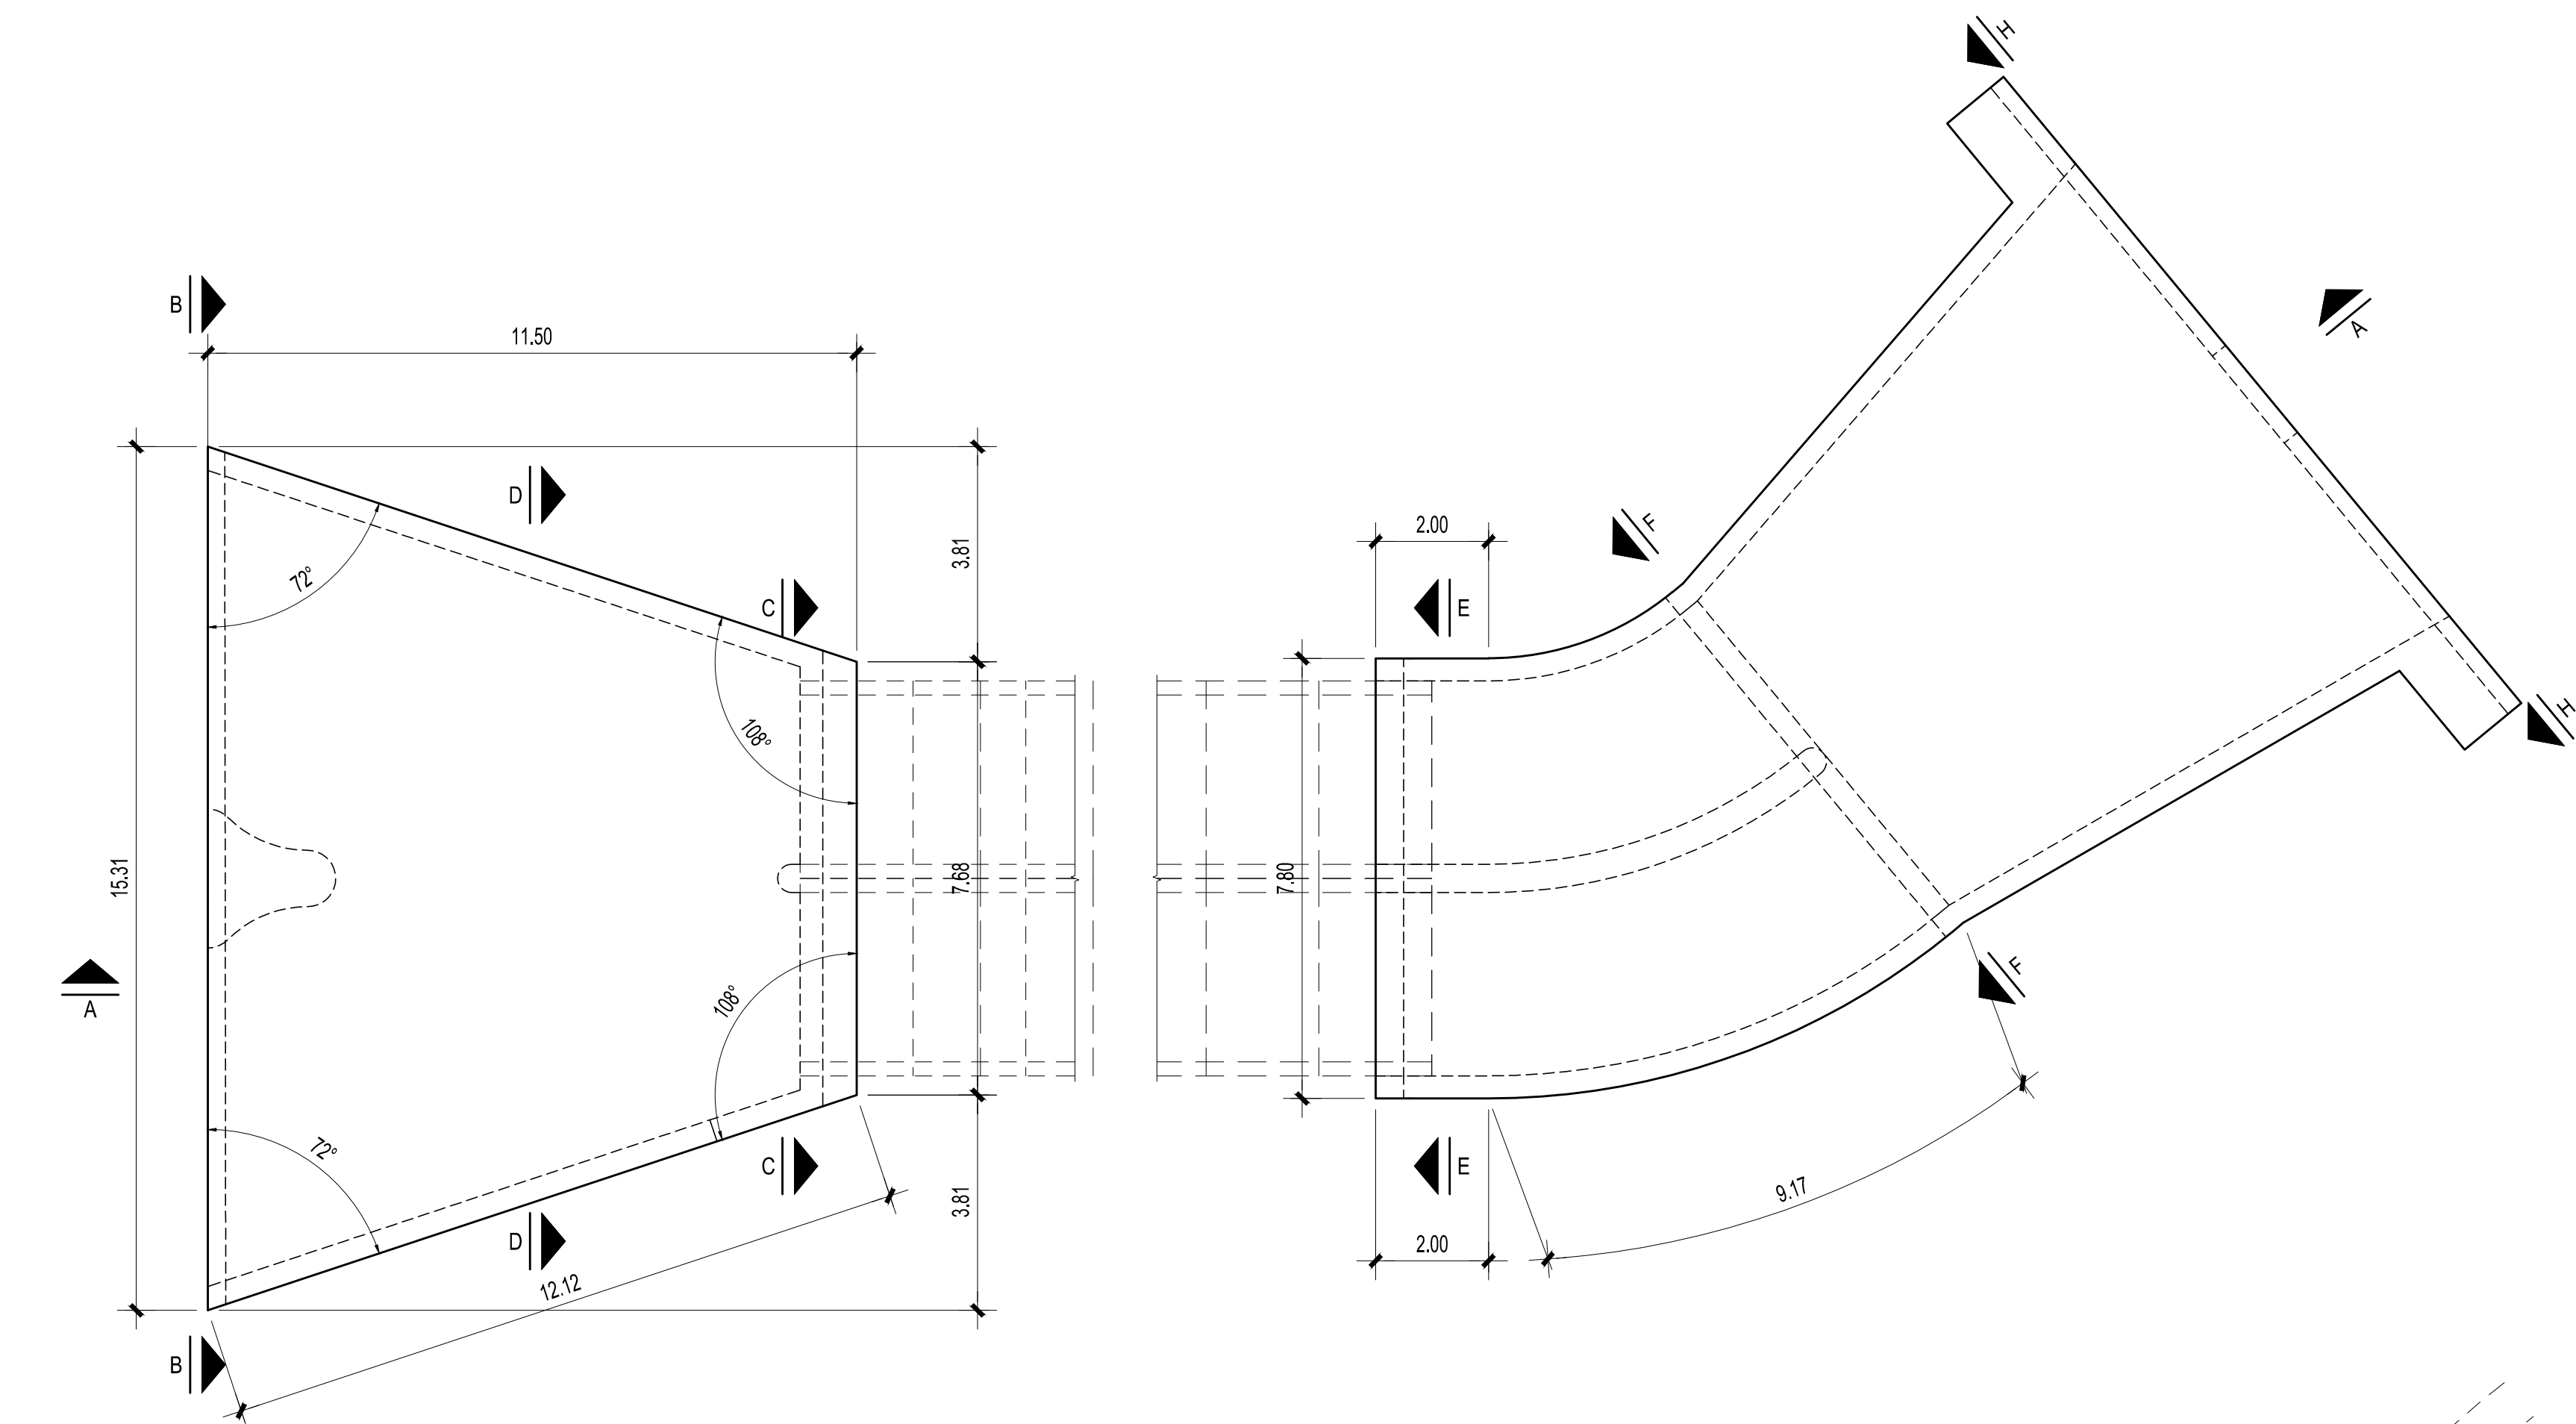

PIANTA

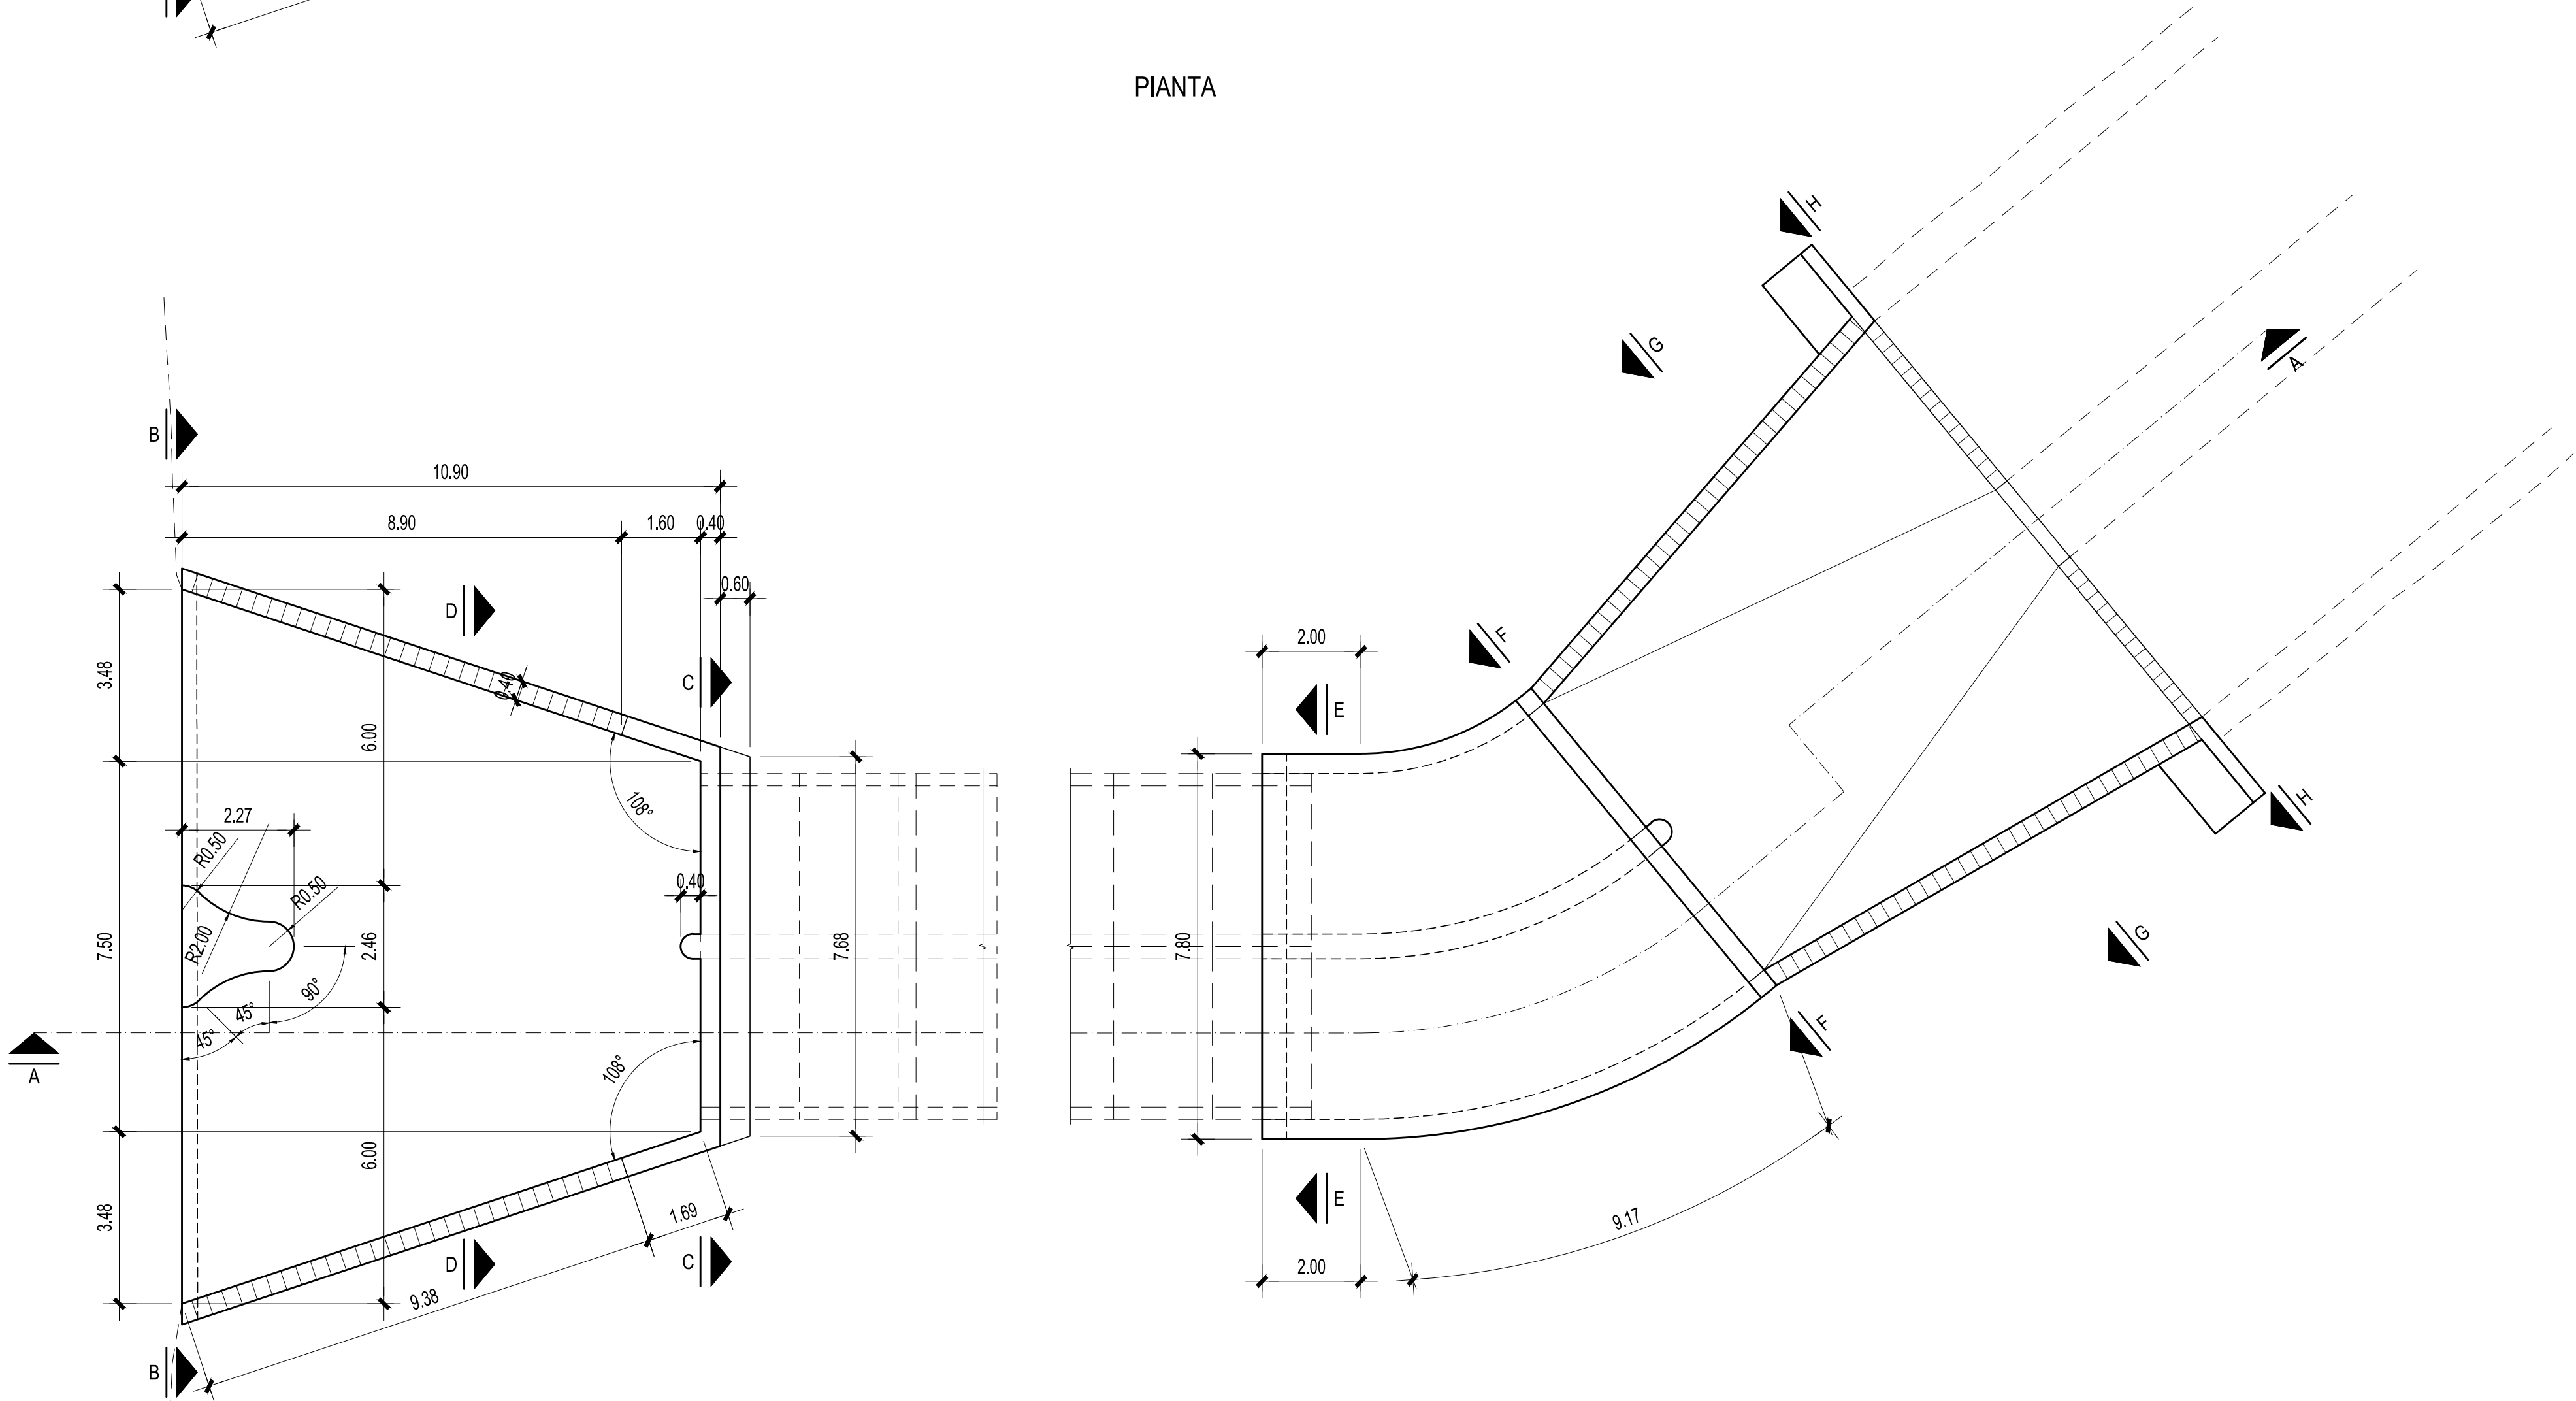

3113002017000DWGSOBTGC



Regione Lombardia



Comune di Milano



AIPo
Agenzia Interregionale per il Fiume Po
Ufficio Periferico di Milano

(MI-E-789)
VASCA DI LAMINAZIONE DEL FIUME SEVESO IN COMUNE DI SENAGO (MI)

PROGETTO ESECUTIVO
CUP. B19H12000270002

PROGETTISTA:


ambiente risorse territorio
strada Piana Del Po 15/A 43121 Parma Tel. +39 0521 090911 Fax +39 0521 090999
www.artambiente.it info@artambiente.it



IASIAS
INGEGNERIA ASSOCIATA SENAGO



HYDRODATA
via Pomba 23 - 10123 Torino Tel. +39 011 5592811 - Fax +39 011 5620620
www.hydrodata.it hydrodata@hydrodata.it



CONSOB
COMMISSIONE NASCOSTA

Il Progettista - Responsabile di progetto e delle integrazioni e prestazioni specialistiche:
Dott. Ing. Ivo FRESIA



Il Coordinatore per la sicurezza in fase di progettazione:
Dott. Ing. Giuseppe CAMPI



Il Geologo:
Dott. Geol. Marco BERSANO



VISTO: Il Responsabile del procedimento
Dott. Ing. Marco La Veglia



02					
01					
00	EMISSIONE	Dicembre 2018	C. SOLDERA	G. CAMPI	I. FRESIA
rev.	descrizione	data	redatto	verificato	approvato

DOCUMENTAZIONE TECNICA
OPERA D'ARTE - I STRALCIO
CANALE DI ALIMENTAZIONE PRINCIPALE
OPERA DI IMBOCCO E SBOCCO NEL SETTORE I
CARPENTERIE - TAV. 1 DI 2
Scale 1:100

elaborato 01.05.07.03