



DETTAGLIO TAVOLA 4

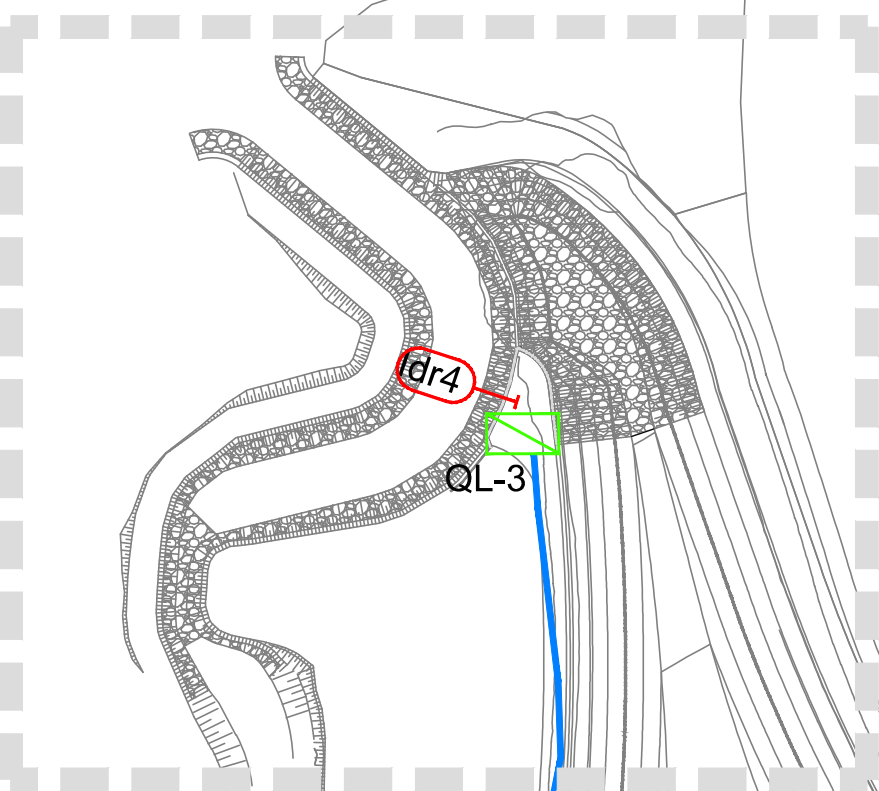

I SETTORE


PARTICOLARE MANUFATTO ALLOGGIAMENTO QUADRO QL...

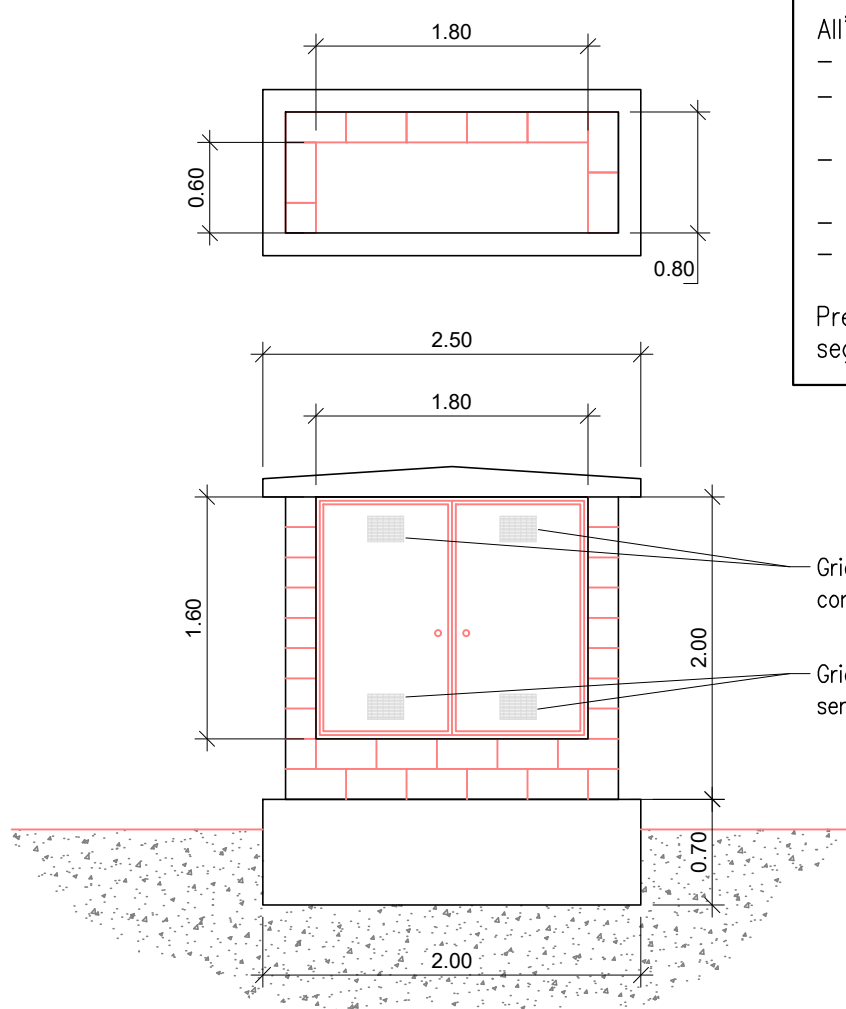

All'interno del manufatto sono presenti :
- Quadro elettrico QL...;
- Quadro contenimento schede I/O PLC remote;
- Pannello fluorescente per illuminazione con interruttore;
- Blocco prese CEE 2x16A+T e 3x16A+T;
- Ventile estrazione aria forzata e termostato ambiente regolabile.
Prevedere inoltre microinterruttore per segnalazione allarme apertura portella.

Griglie antipiegia e antinsetta con estrattore all'interno.
Griglie antipiegia e antinsetta senza estrattore all'interno.


PARTICOLARE QUADRO PARATOIA

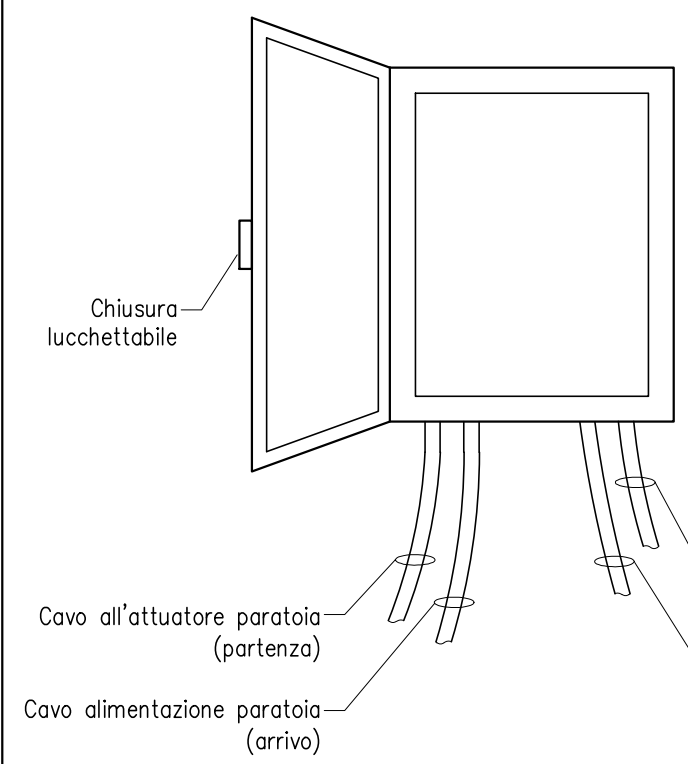

QUADRO PARATOIA in cassetta metallica IP67 con chiusura a chiave, da posizionarsi su ciascuna paratoia.
Il Quadro contiene :
n°1 int. sezionatore generale;
n°1 selettore a chiave comandi locali;
q.b. SPD a protezione linea alimentazione Paratoia;
q.b. SPD a protezione cavo segnale Paratoia;
n°1 pulsante marcia avanti (comando locale);
n°1 pulsante marcia indietro;
n°1 pulsante arresto;
n°1 microinterruttore apertura porta.
N.B.: Nei Quadri Paratoia P.5-2, P.6 e P.7 sarà da inserire n°1 interruttore magnetotermico per illuminazione su polo.

Cavo di segnale paratoia (arrivo)
Cavo di segnale alia morsetti attuatore (partenza)

TIPICO MODALITA' DI POSA CONDUTTURE INTERRATE

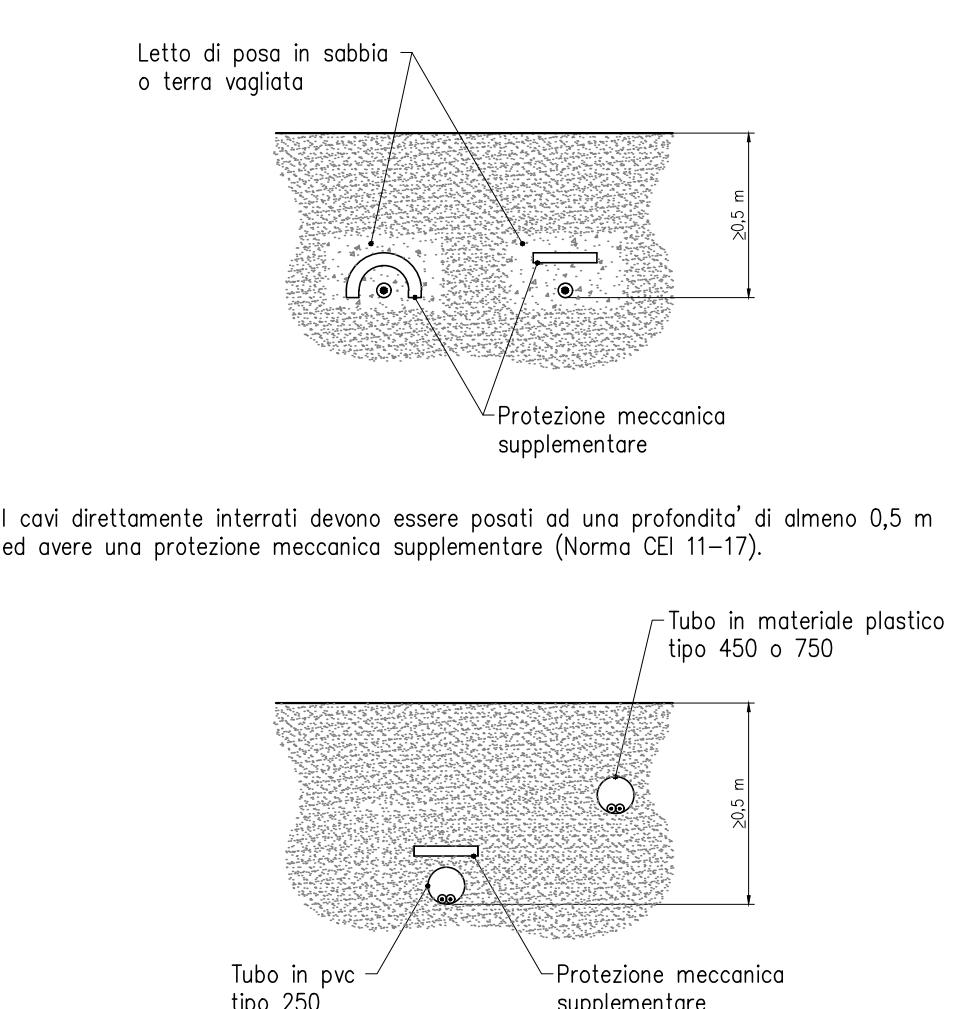


I cavi direttamente interrati devono essere posati ad una profondità di almeno 0,5 m ed avere una protezione meccanica supplementare (Norma CEI 11-17).

I tubi protettivi in pvc devono essere posati ad una profondità di almeno 0,5 m ed avere una protezione meccanica supplementare. Non e' richiesta una profondita' minima di posa per i cavi entro idonea tubazione tipo 450 o 750 (Norma CEI 11-17).

E' buona regola predisporre un "letto" di sabbia, o terra vagliata, per evitare che i ciottoli o le asperita' sul fondo dello scavo possano danneggiare il cavo durante la movimentazione e a seguito della compattazione del terreno di riporto sovrastante.

TIPICO DISTANZE DI RISPETTO CAVI ENERGIA - CAVI PER TELECOMUNICAZIONE

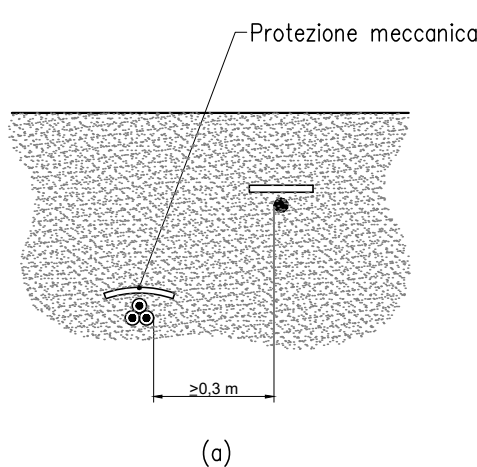

LEGENDA
● Cavo di telecomunicazione
● Cavi di energia


Parallelismi tra cavi di energia e cavi di telecomunicazione direttamente interrati:
a) la distanza minima in pianta tra cavi di energia e cavi di telecomunicazione deve essere almeno 0,5 m.

Cavi di energia e di telecomunicazione possono essere posati in fori separati dalla medesima pollastra, ma devono far capo a pozzetti indipendenti o ad uno stesso pozzetto provvisto di setti separatori.


LEGENDA

Q... QUADRO LOCALE DI ALIMENTAZIONE
P... PARATOIE
Gr... IDROMETRI
CAVO DI ALIMENTAZIONE


DETTAGLIO TAVOLA 3

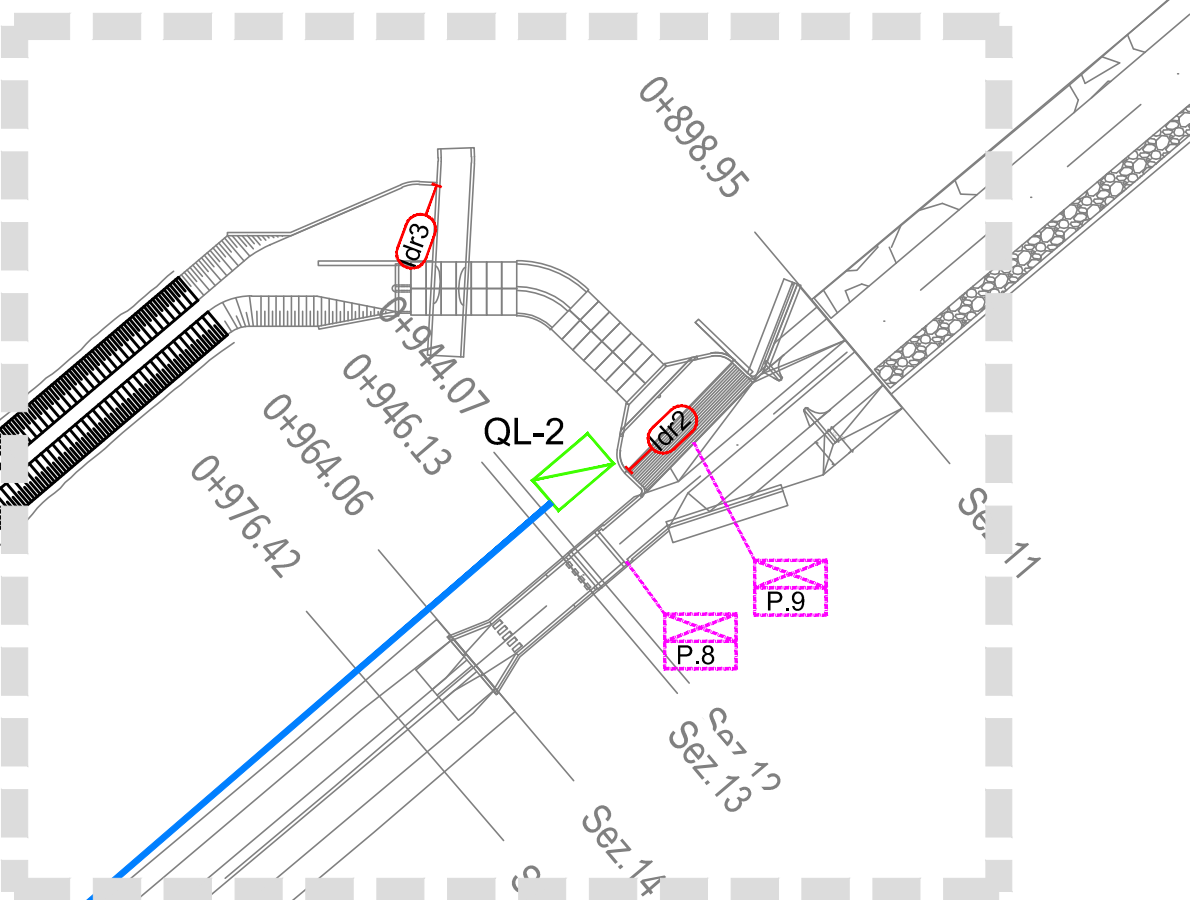

DETTAGLIO TAVOLA 1

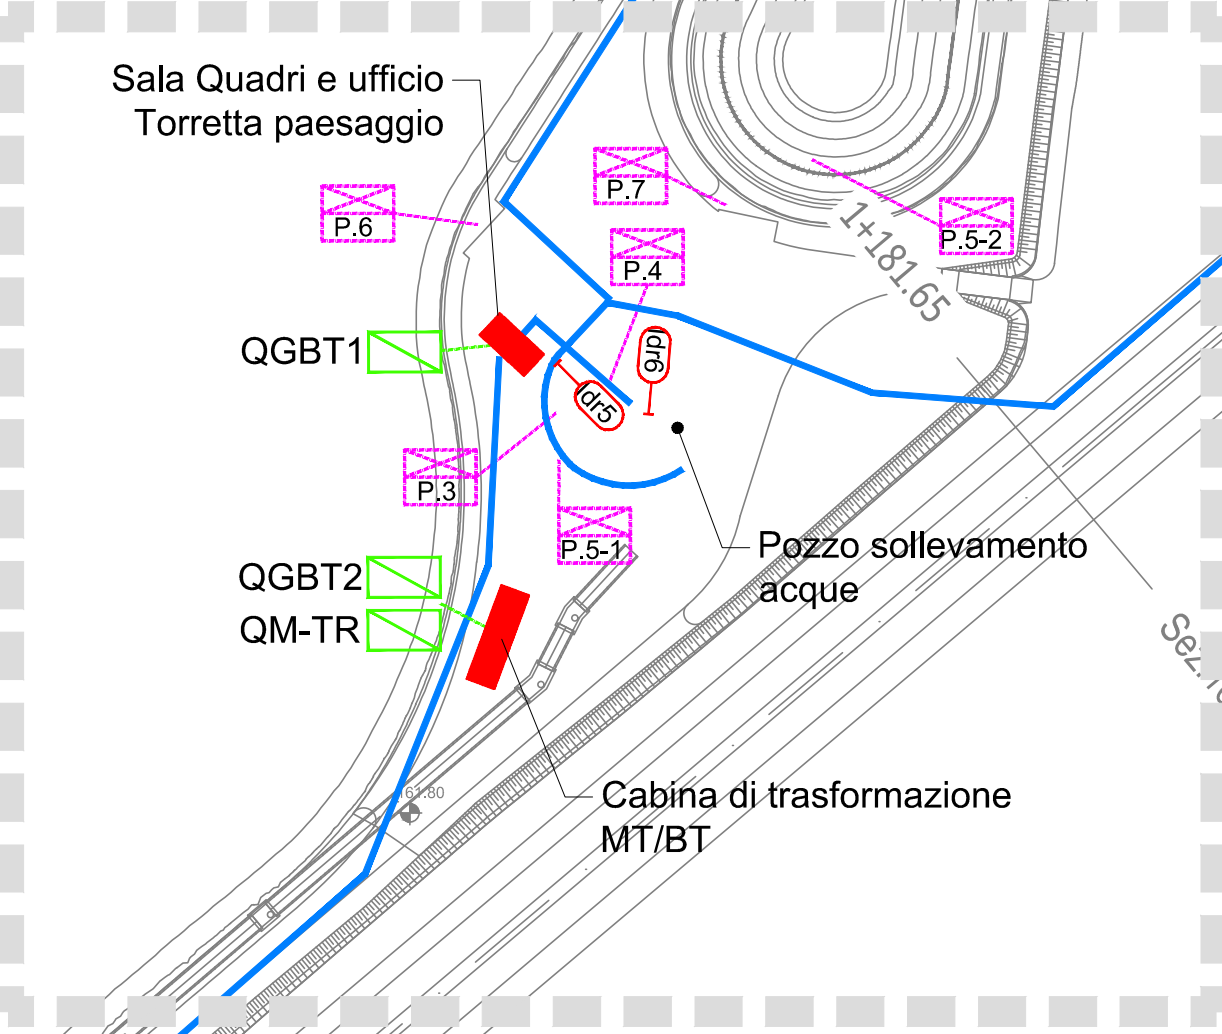

DETTAGLIO TAVOLA 2

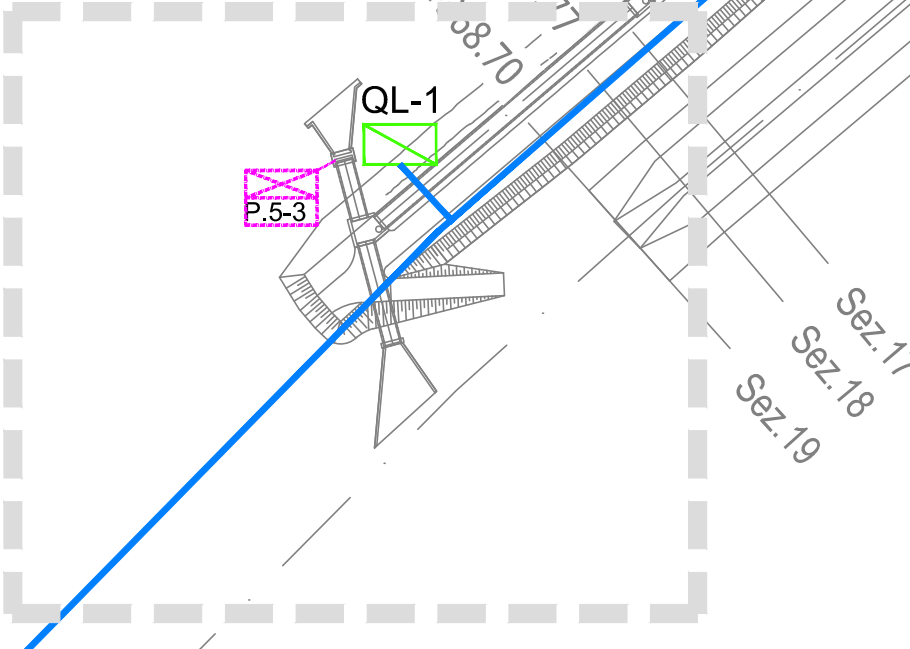

IL PRESENTE PROGETTO E' VALIDO ESCLUSIVAMENTE PER GLI IMPIANTI ELETTRICI. NON HA VALENZA DI PROGETTO ARCHITETTONICO.

ART AD GC FR DB10 05 13 052N 00



(MI-E-789)
VASCA DI LAMINAZIONE DEL FIUME SEVESO IN COMUNE DI SENAGO (MI)
PROGETTO ESECUTIVO
CUP: B19H12000270002

PROGETTISTA:



Il Progettista - Responsabile di progetto e delle integrazioni e prestazioni specialistiche:
Dott. Ing. Ivo FRESIA

Il Coordinatore per la sicurezza in fase di progettazione:
Dott. Ing. Giuseppe CAMPI

Il Geologo:
Dott. Geol. Marco BERSAVIO

VISTO: Il Responsabile del procedimento
Dott. Ing. Marco La Vaglia

CD	DS	DD	DD	DD	DD
01	02	03	04	05	06
07	08	09	10	11	12
13	14	15	16	17	18
997	998	999	1000	1001	1002

DOCUMENTAZIONE TECNICA IMPIANTI ELETTRICI - I STRALCIO

Planimetria generale installazioni

Scala 1:1000

elaborato 01.05.11.01