



Regione
Lombardia



Comune di Milano



AIPO

Agenzia Interregionale per il fiume Po

Ufficio Periferico di Milano

(MI-E-789)

VASCA DI LAMINAZIONE DEL FIUME SEVESO IN COMUNE DI SENAGO (MI)

PROGETTO ESECUTIVO

CUP. B19H12000270002

PROGETTISTA:



ambiente risorse territorio

strada Pietro Del Prato 15/A 43121 Parma tel. +39 0521 090911 fax +39 0521 090933
www.artambiente.it info@artambiente.it



via Pomba 23 - 10123 Torino Tel. +39 011 5592811 - Fax +39 011 5620620
www.hydrodata.it hydrodata@hydrodata.it



Il Progettista - Responsabile di progetto e delle integrazioni e prestazioni specialistiche:

Dott. Ing. Ivo FRESIA



Il Coordinatore per la sicurezza in fase di progettazione:

Dott. Ing. Giuseppe CAMPI

Il Geologo:

Dott. Geol. Marco BERSANO

VISTO: Il Responsabile del procedimento


Dott. Ing. Marco La Veglia

02					
01					
00	EMISSIONE	Dicembre 2018	G. CAMPI	G. CAMPI	I. FRESIA
rev.	descrizione	data	redatto	verificato	approvato

DOCUMENTAZIONE ECONOMICA ELABORATI GENERALI

CRONOPROGRAMMA

elaborato **02.01.00.10**

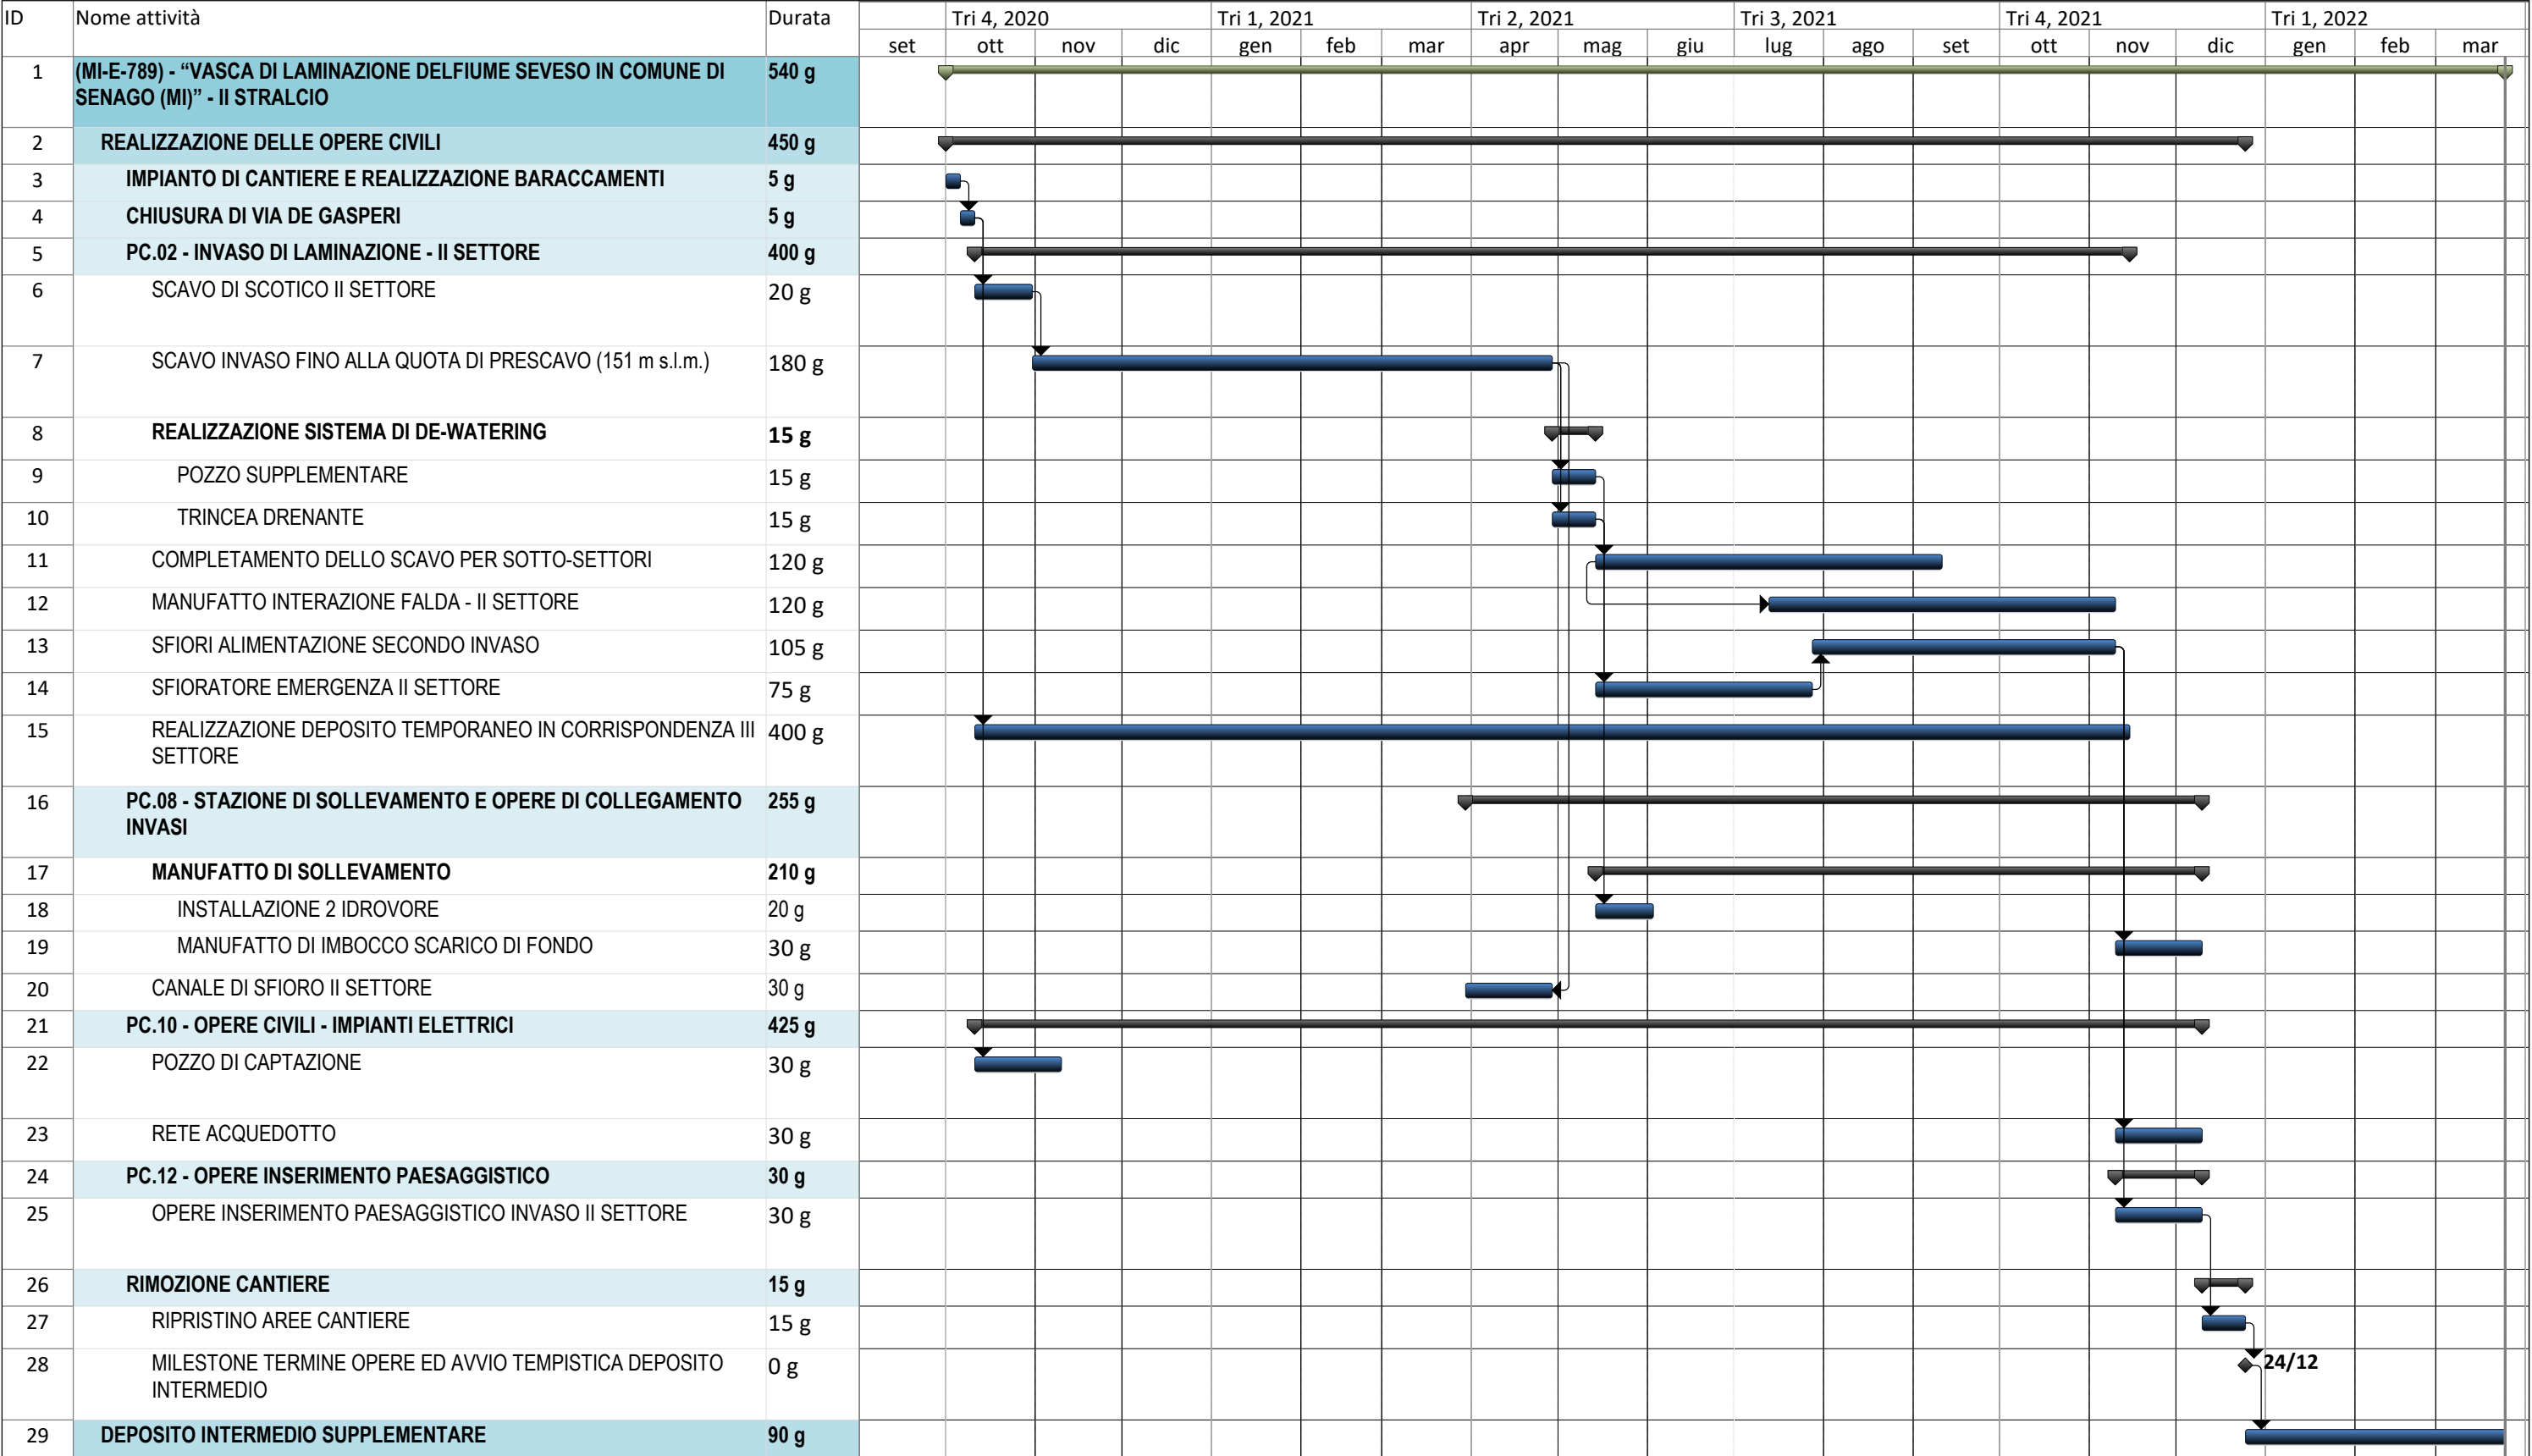

Progetto: ART0571 - CRONOPROG
Data: dom 13/01/19

Attività

Divisione

Cardine

Riepilogo

Riepilogo progetto

Attività esterne

Cardine esterno

Attività inattiva

Cardine inattiva

Riepilogo inattiva

Attività manuale

Solo-durata

Riepilogo manuale


Solo inizio

Solo-fine

Riporto riepilogo manuale

Avanzamento

Pagina 1

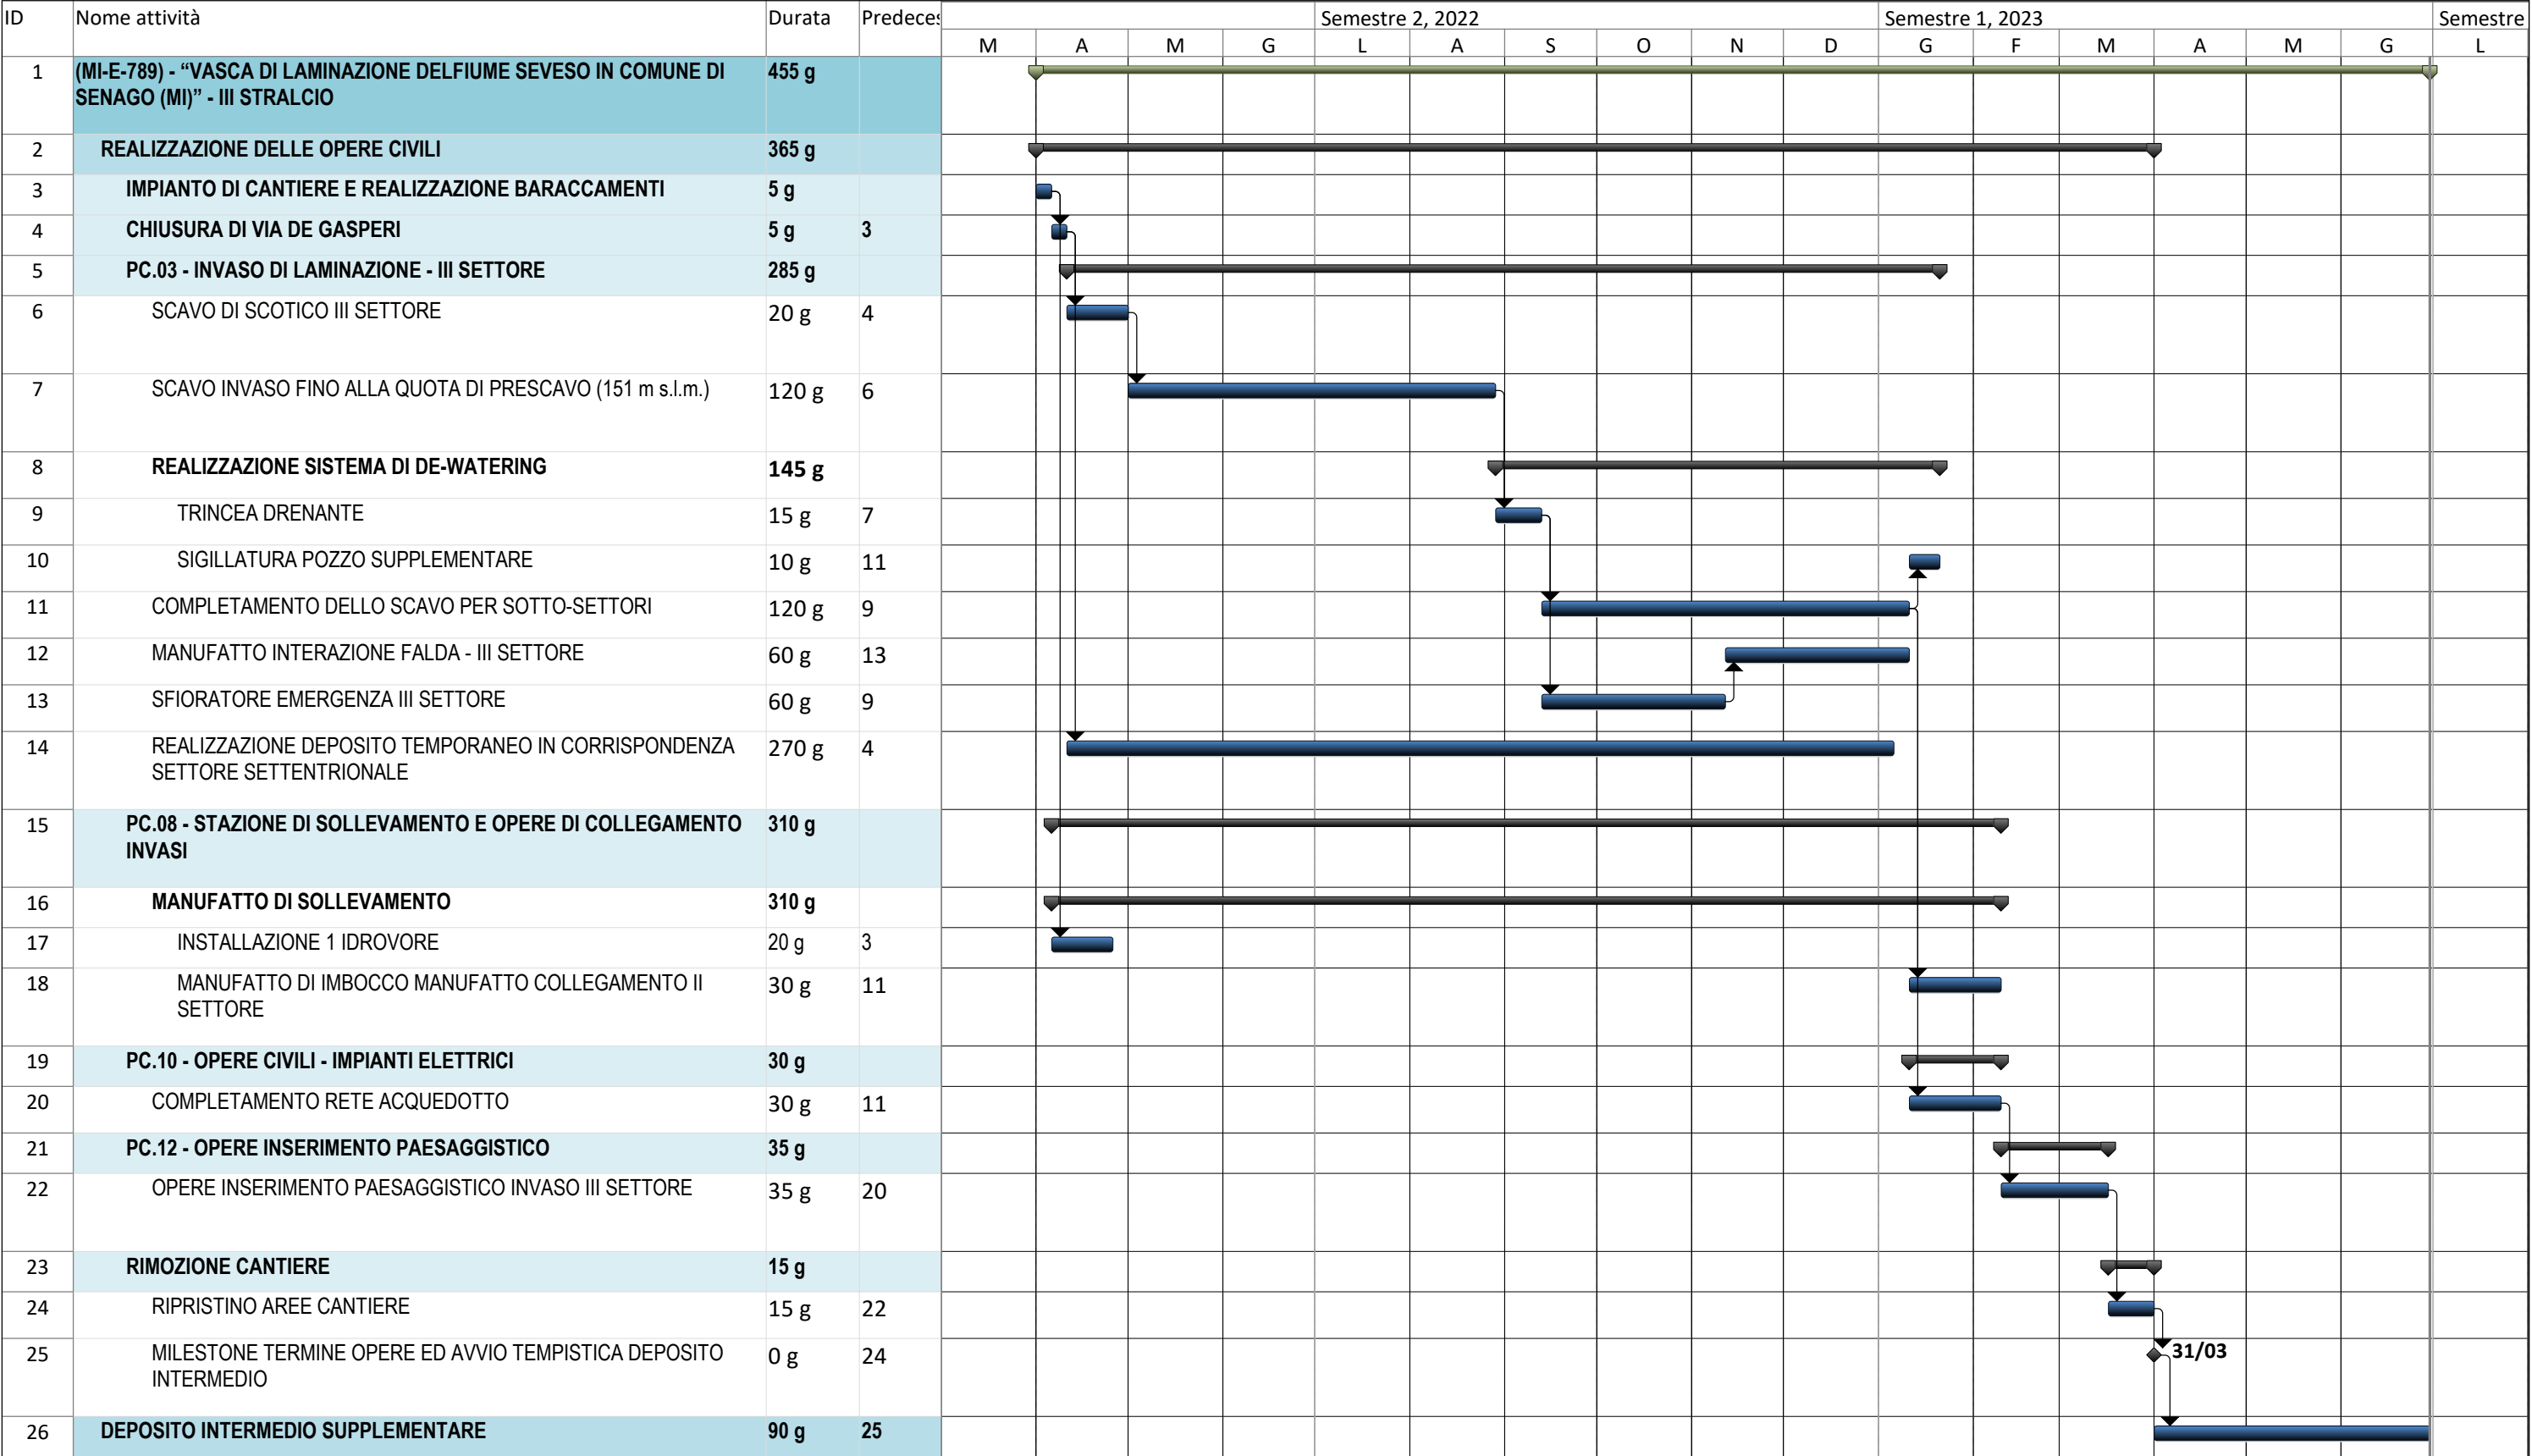

Progetto: ART0571 - CRONOPROG
Data: dom 13/01/19

Attività

Divisione

Cardine

Riepilogo

Riepilogo progetto

Attività esterne

Cardine esterno

Attività inattiva

Riepilogo inattiva

Attività manuale

Solo-durata

Riporto riepilogo manuale

Riepilogo manuale

Solo inizio

Solo-fine

Scadenza

Avanzamento