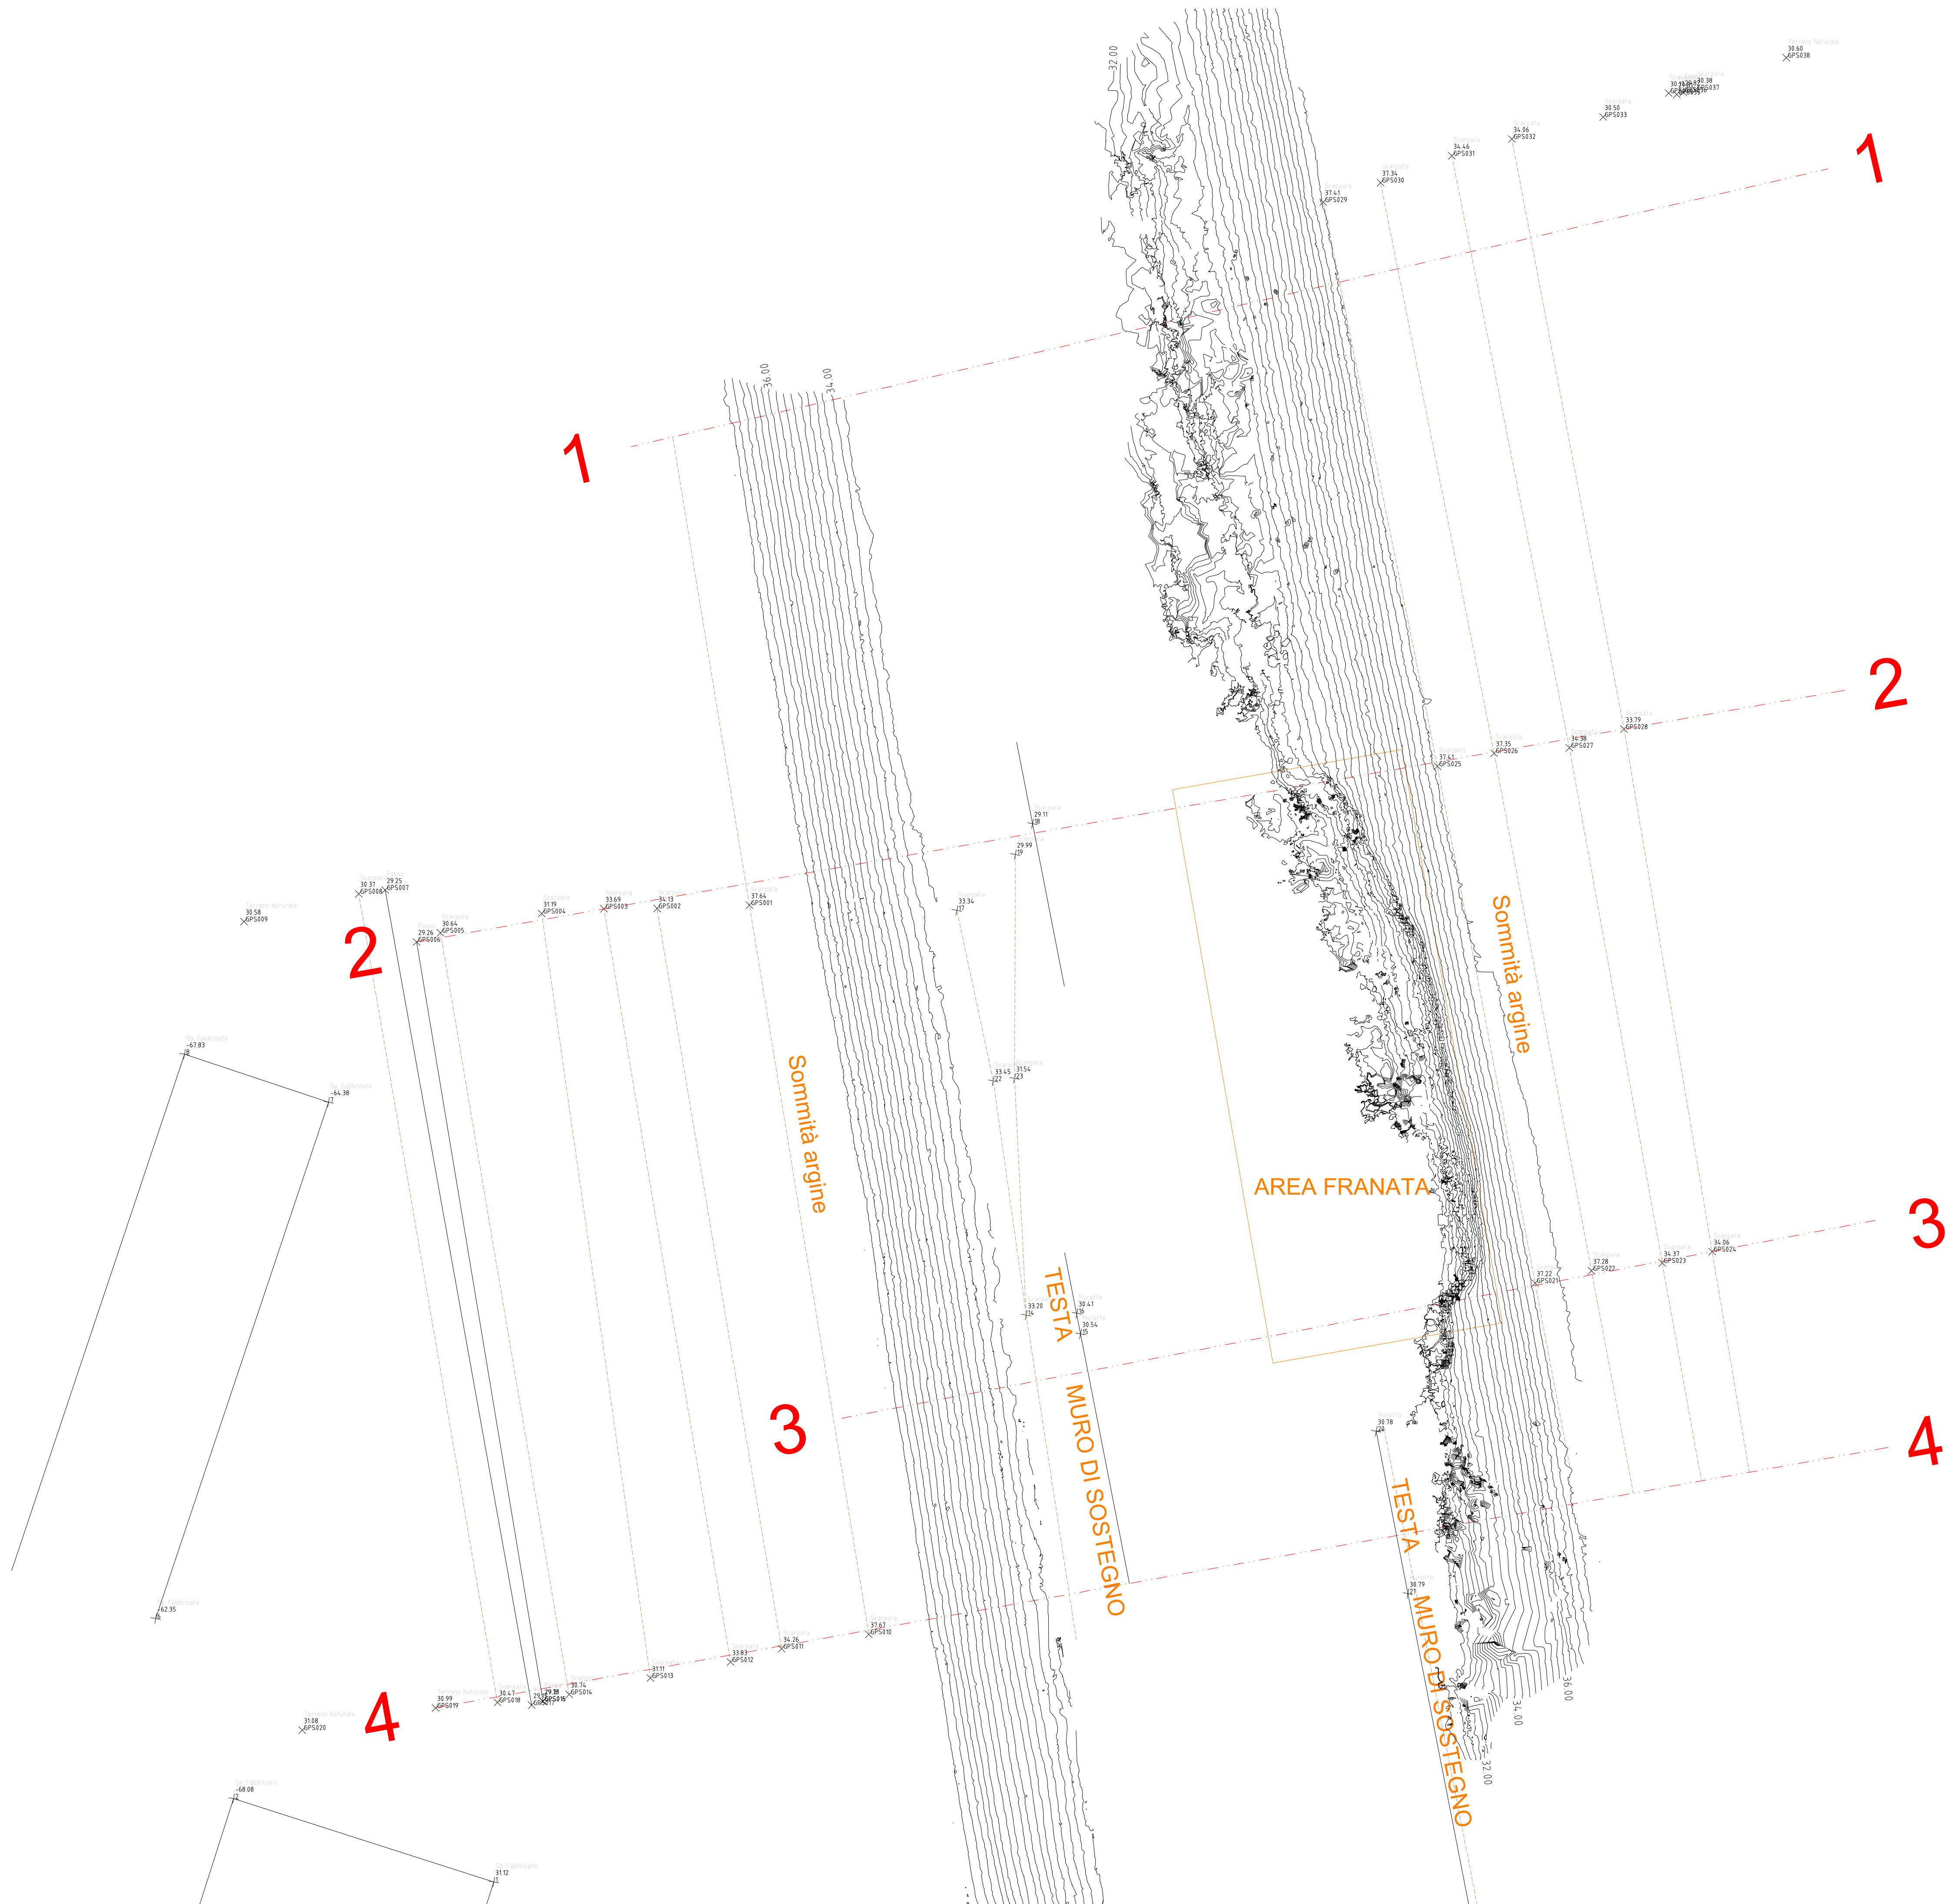


[illegible][illegible][illegible][illegible]

AGENZIA INTERREGIONALE PER IL FIUME PO
UFFICIO OPERATIVO DI MODENA

TORRENTE CROSTOLO
COMUNI DI CADELBOSCO DI SOPRA

(RE - E - 990) LAVORI DI SOMMA URGENZA PER RIPRESA EROSIONE
SPONDALE IN DESTRA IDRAULICA DEL TORRENTE CROSTOLO A VALLE
DELLA CHIAVICA DI VICOZOARO

PROGETTO ESECUTIVO

PROGETTISTA
Dott. ing. Tiziano Binini

COORDINATORE DELLA SICUREZZA IN FASE
DI PROGETTAZIONE E DI ESECUZIONE DELL'OPERA

RESPONSABILE DEL PROCEDIMENTO
Dott. ing. Mirella Vergnani

Oggetto: RILIEVO PLANOALTIMETRICO

Tav. 03
1:200

02 Revisione
01 Revisione
00 Emissione

luglio 2019



Progetto

Bisini Partners S.r.l.
via Gazzata, 4
42121 Reggio Emilia
tel. +39 0522 580.578
tel. +39 0522 580.580

fax +39.0522.580.557
e-mail: info@biniipartners.it
www.biniipartners.it
C.F. e P.IVA e R.I. 02409150352
Capitale sociale 4100.000 i.u.



Al termini delle vigenti leggi sui diritti d'autore, questo documento non potrà essere copiato, riprodotto e divulgato ad altre persone e disse senza l'autorizzazione del progettista.