




COMMISSARIO DELEGATO
PRIMI INTERVENTI URGENTI DI PROTEZIONE CIVILE IN CONSEGUENZA DEGLI ECCEZIONALI EVENTI METEOROLOGICI CHE HANNO
INTERESSATO
IL TERRITORIO DELLA REGIONE VENETO DAL 2° OTTOBRE AL 5 NOVEMBRE 2018
Ordinanza del Commissario delegato per il Veneto n. 8 del 16 maggio 2019
Ordinanza del Commissario delegato per il Veneto n. 8 del 16 maggio 2019
Il Sindaco
Il Sindaco

Ordinanza del Commissario delegato per il Veneto n. 8 del 16 maggio 2019
Il Sindaco
Il Sindaco

(FO-E-1433) Intervento di ripristino della funzionalità dei moli frangiflutti posti a difesa dell'argine della Sacca degli Scardovari in Comune di Porto Tolle (RO).
XII - XIII Tronchi di Custodia - 1° Stralcio - CUP: B83H19000300002

Importo: € 900.000,00

PROGETTISTI	e	COLLABORATORI
Funzionario Tecnico (geom. Andrea Dotzsa)	Istruttore Idraulico (dott. Fabio Da Re)	Istruttore Idraulico (geom. Enrico Freguglia)
		Istruttore Tecnico (geom. Oliviero Borello)
RESPONSABILE DEL PROCEDIMENTO Funzionario Tecnico (dott. Pierpaolo Erbacci)		

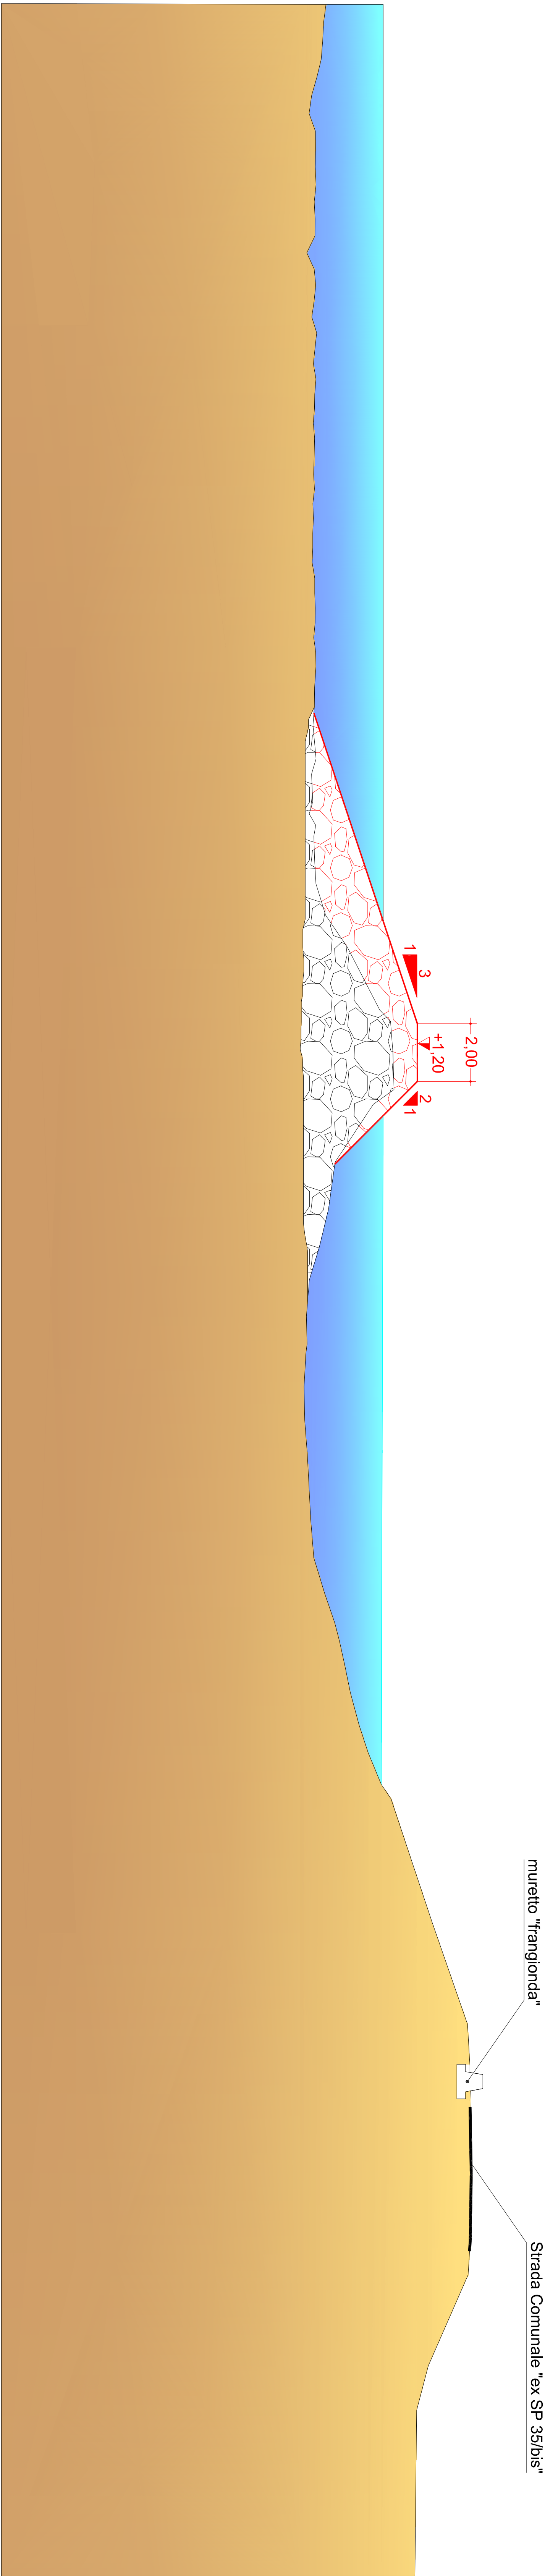



petizione n.
1554

data
20.06.2019

scala
1:200

elaborato
5

SEZIONE TIPO