AIPO Agenzia Interregionale per il fiume Po	TAVOLA: N.6 SEZIONE - 5	SCALA: 1:200
		FOGLIO: 6/8

DISTANZE:
m 20.50 a valle sez. 4

VALENZE:

Monte: media con sez. 4
Valle: media con sez. 6

PIETRAME:
(determinato mediante CAD)

Berma–Difesa spondale: mq 19.18
Difesa scarpata: mq 1.81

STERRO: (determinato mediante CAD)
Difesa scarpata: mq 0.90

RIPORTO: (determinato mediante CAD)
Banchina: mq 0.19
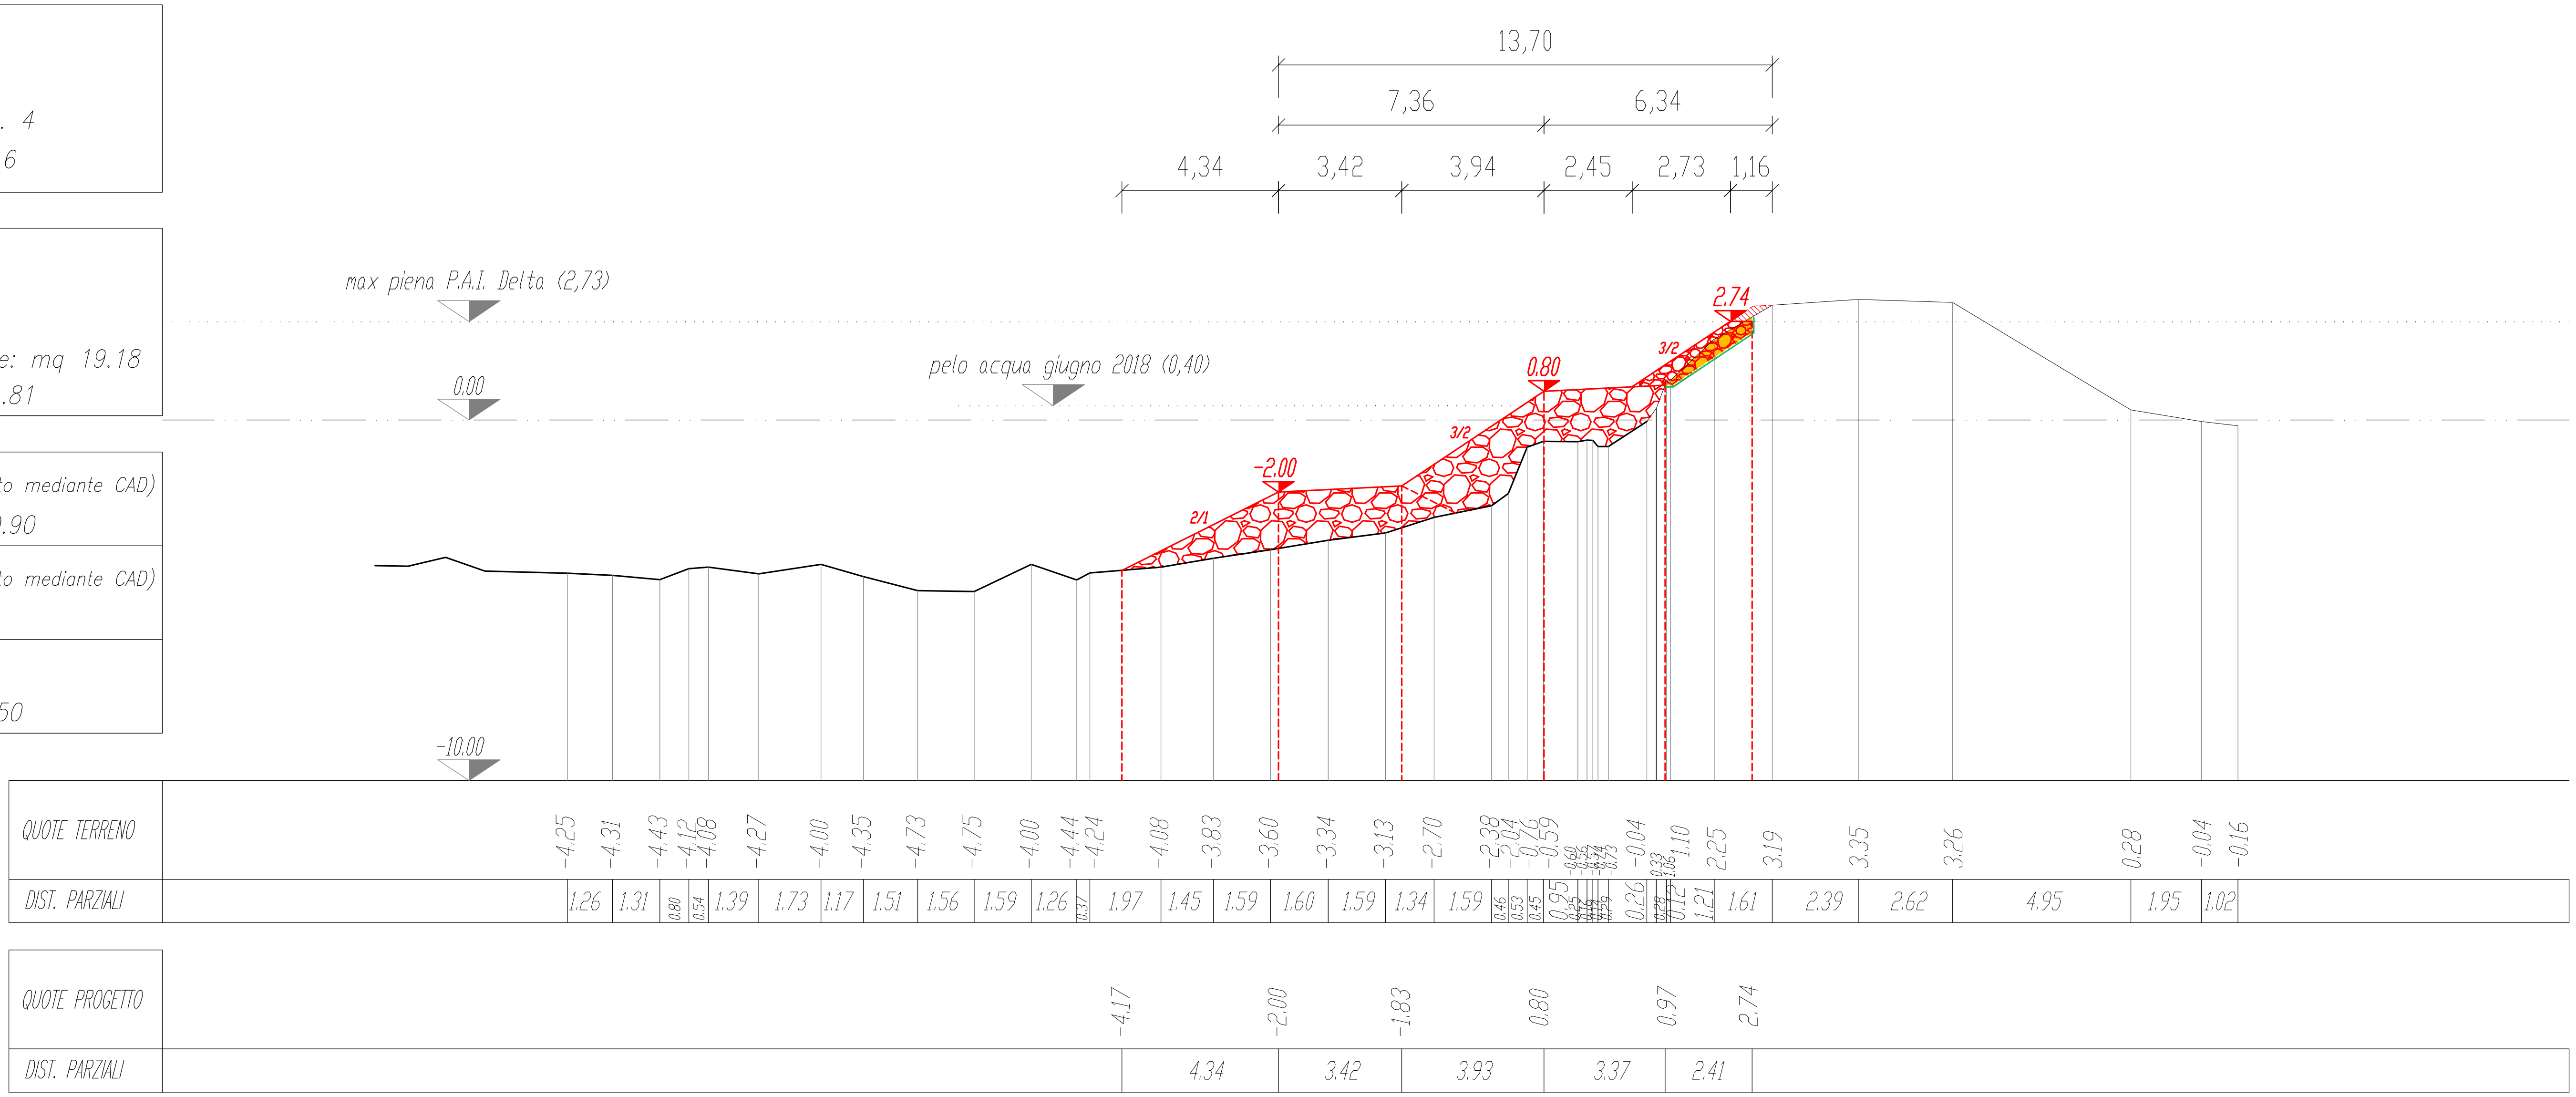
GEOTESSILE:
Difesa scarpata: m 3.50