


PROFILO ALTIMETRICO (SEZIONE P06)

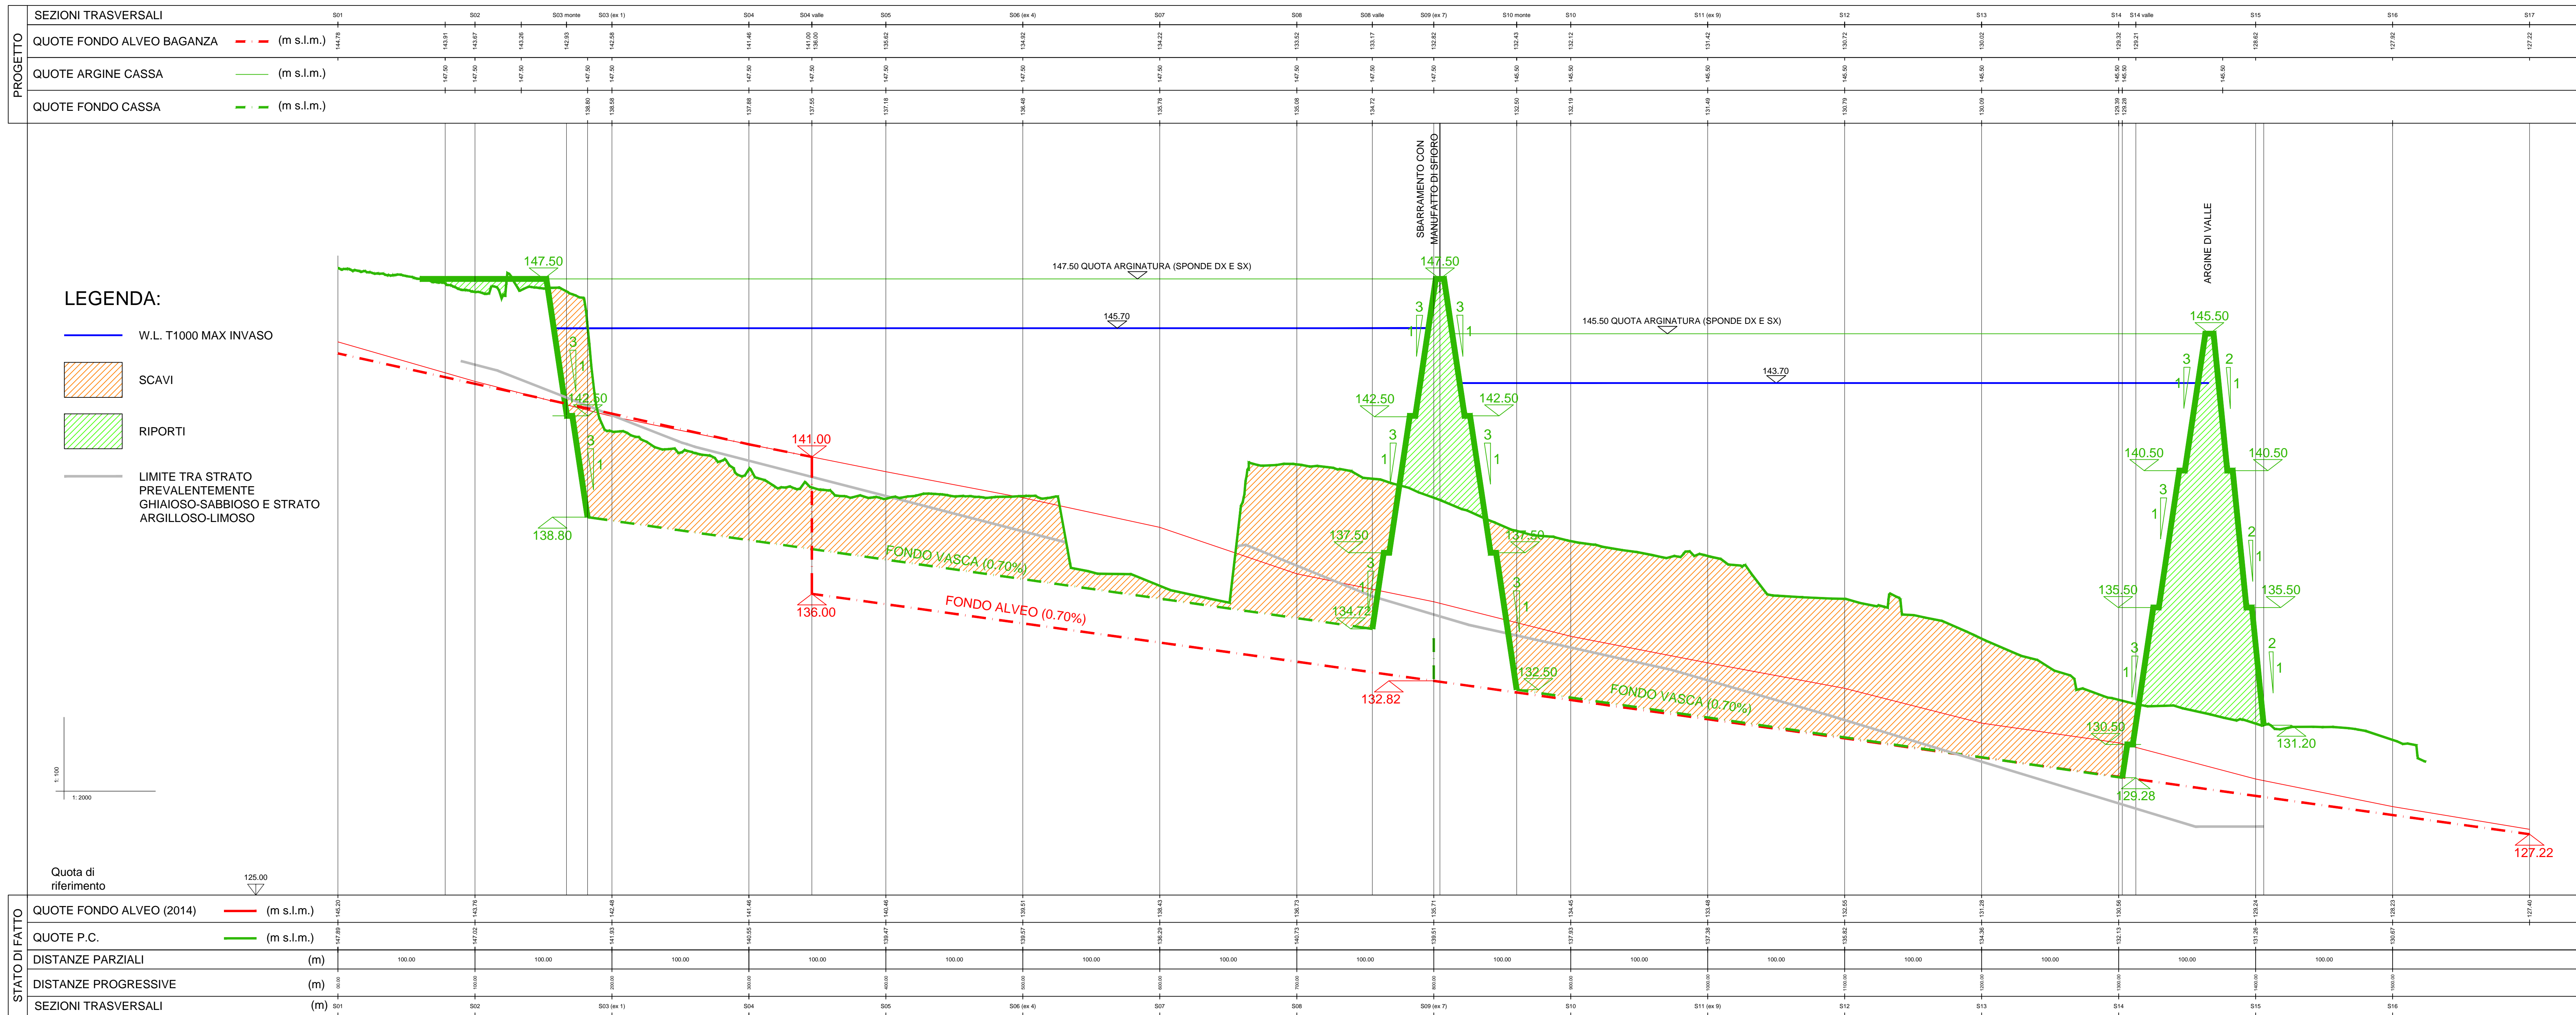

IL RESPONSABILE DELL'ATTIVITA' SPECIALISTICA
Dott. Ing. Nicola Pessarelli
(documento firmato digitalmente)



Via Garibaldi 75 - 43121 PARM.

**CASSA DI ESPANSIONE DEL TORRENTE BAGANZA
NEI COMUNI DI FELINO, SALA BAGANZA,
COLLECCHIO E PARMA (PR-E-1047)**



A	10/2016	Prima emissione	DM	NP	DC
INDICE	DATA	MODIFICHE	DISEGN.	CONTR.	APPROV.

QUADRO PROGETTUALE GENERALE

PROFILI LONGITUDINALI

IL RAGGRUPPAMENTO TEMPORANEO DI PROFESSIONISTI

MANDATARIA	MANDANTE	MANDANTE
PROGETTAZIONE GENERALE ED IDRAULICA	STUDIO DI IMPIANTO AMBIENTALE	ASSETTI GEOLOGICI ED IDROGEOLOGICI

MAJONE & PARTNERS
INGEGNERIA
Prof. Ing. Ugo Majone
Dott. Ing. Denis Carini

 **AMBITER S.r.l.**
società di ingegneria ambientale
Dott. Geol. Giovanni Neri

 **EGS**
INGEGNERIA GEOLOGICA
Dott. Ing. Denis Carini

(documento firmato digitalmente)

MANDANTE	MANDATARIO	MANDATARIO	IL R.U.P.:
----------	------------	------------	------------

ANALISI DELL'ASTA FLUVIALE
Studio Prof. Ing.
Alberto Bizzarri
Prof. Ing. Alberto Bizzarri

ASPETTI STRUTTURALI
Ing. Claudio Marcello S.r.l.
Dott. Ing. Carlo Claudio Marcello

ASPETTI GESTIONCI
colleselli & D.
INGEGNERIA GEOTECNICA
Prof. Ing. Francesco Colleselli

Dott. Ing. Mirella Verga

(documento firmato digitalmente)

CONSULENTI:	
-------------	--

DICA TeA - Università degli studi di Parma
 ASPETTI ARCHEOLOGICI/
 AR/S Archeosistemi società Cooperativa

(Prof. ing. Paolo Mignosa) (Archeologa Lorenza Bronzoni)

CODICE ELABORATO:

BAG201GENDPR01

ID (1) CAP. (2) TIPO (3) DOC. (4) PROGR. (5-6) RE

PER IL R.T.P.:

— — — — —

(documento firmato digitalmente)

IL R.U.P.:

Dott. Ing. Mirella Vero

(documento firmato digitalmente)

OTIOF

1:100 2010

2010
