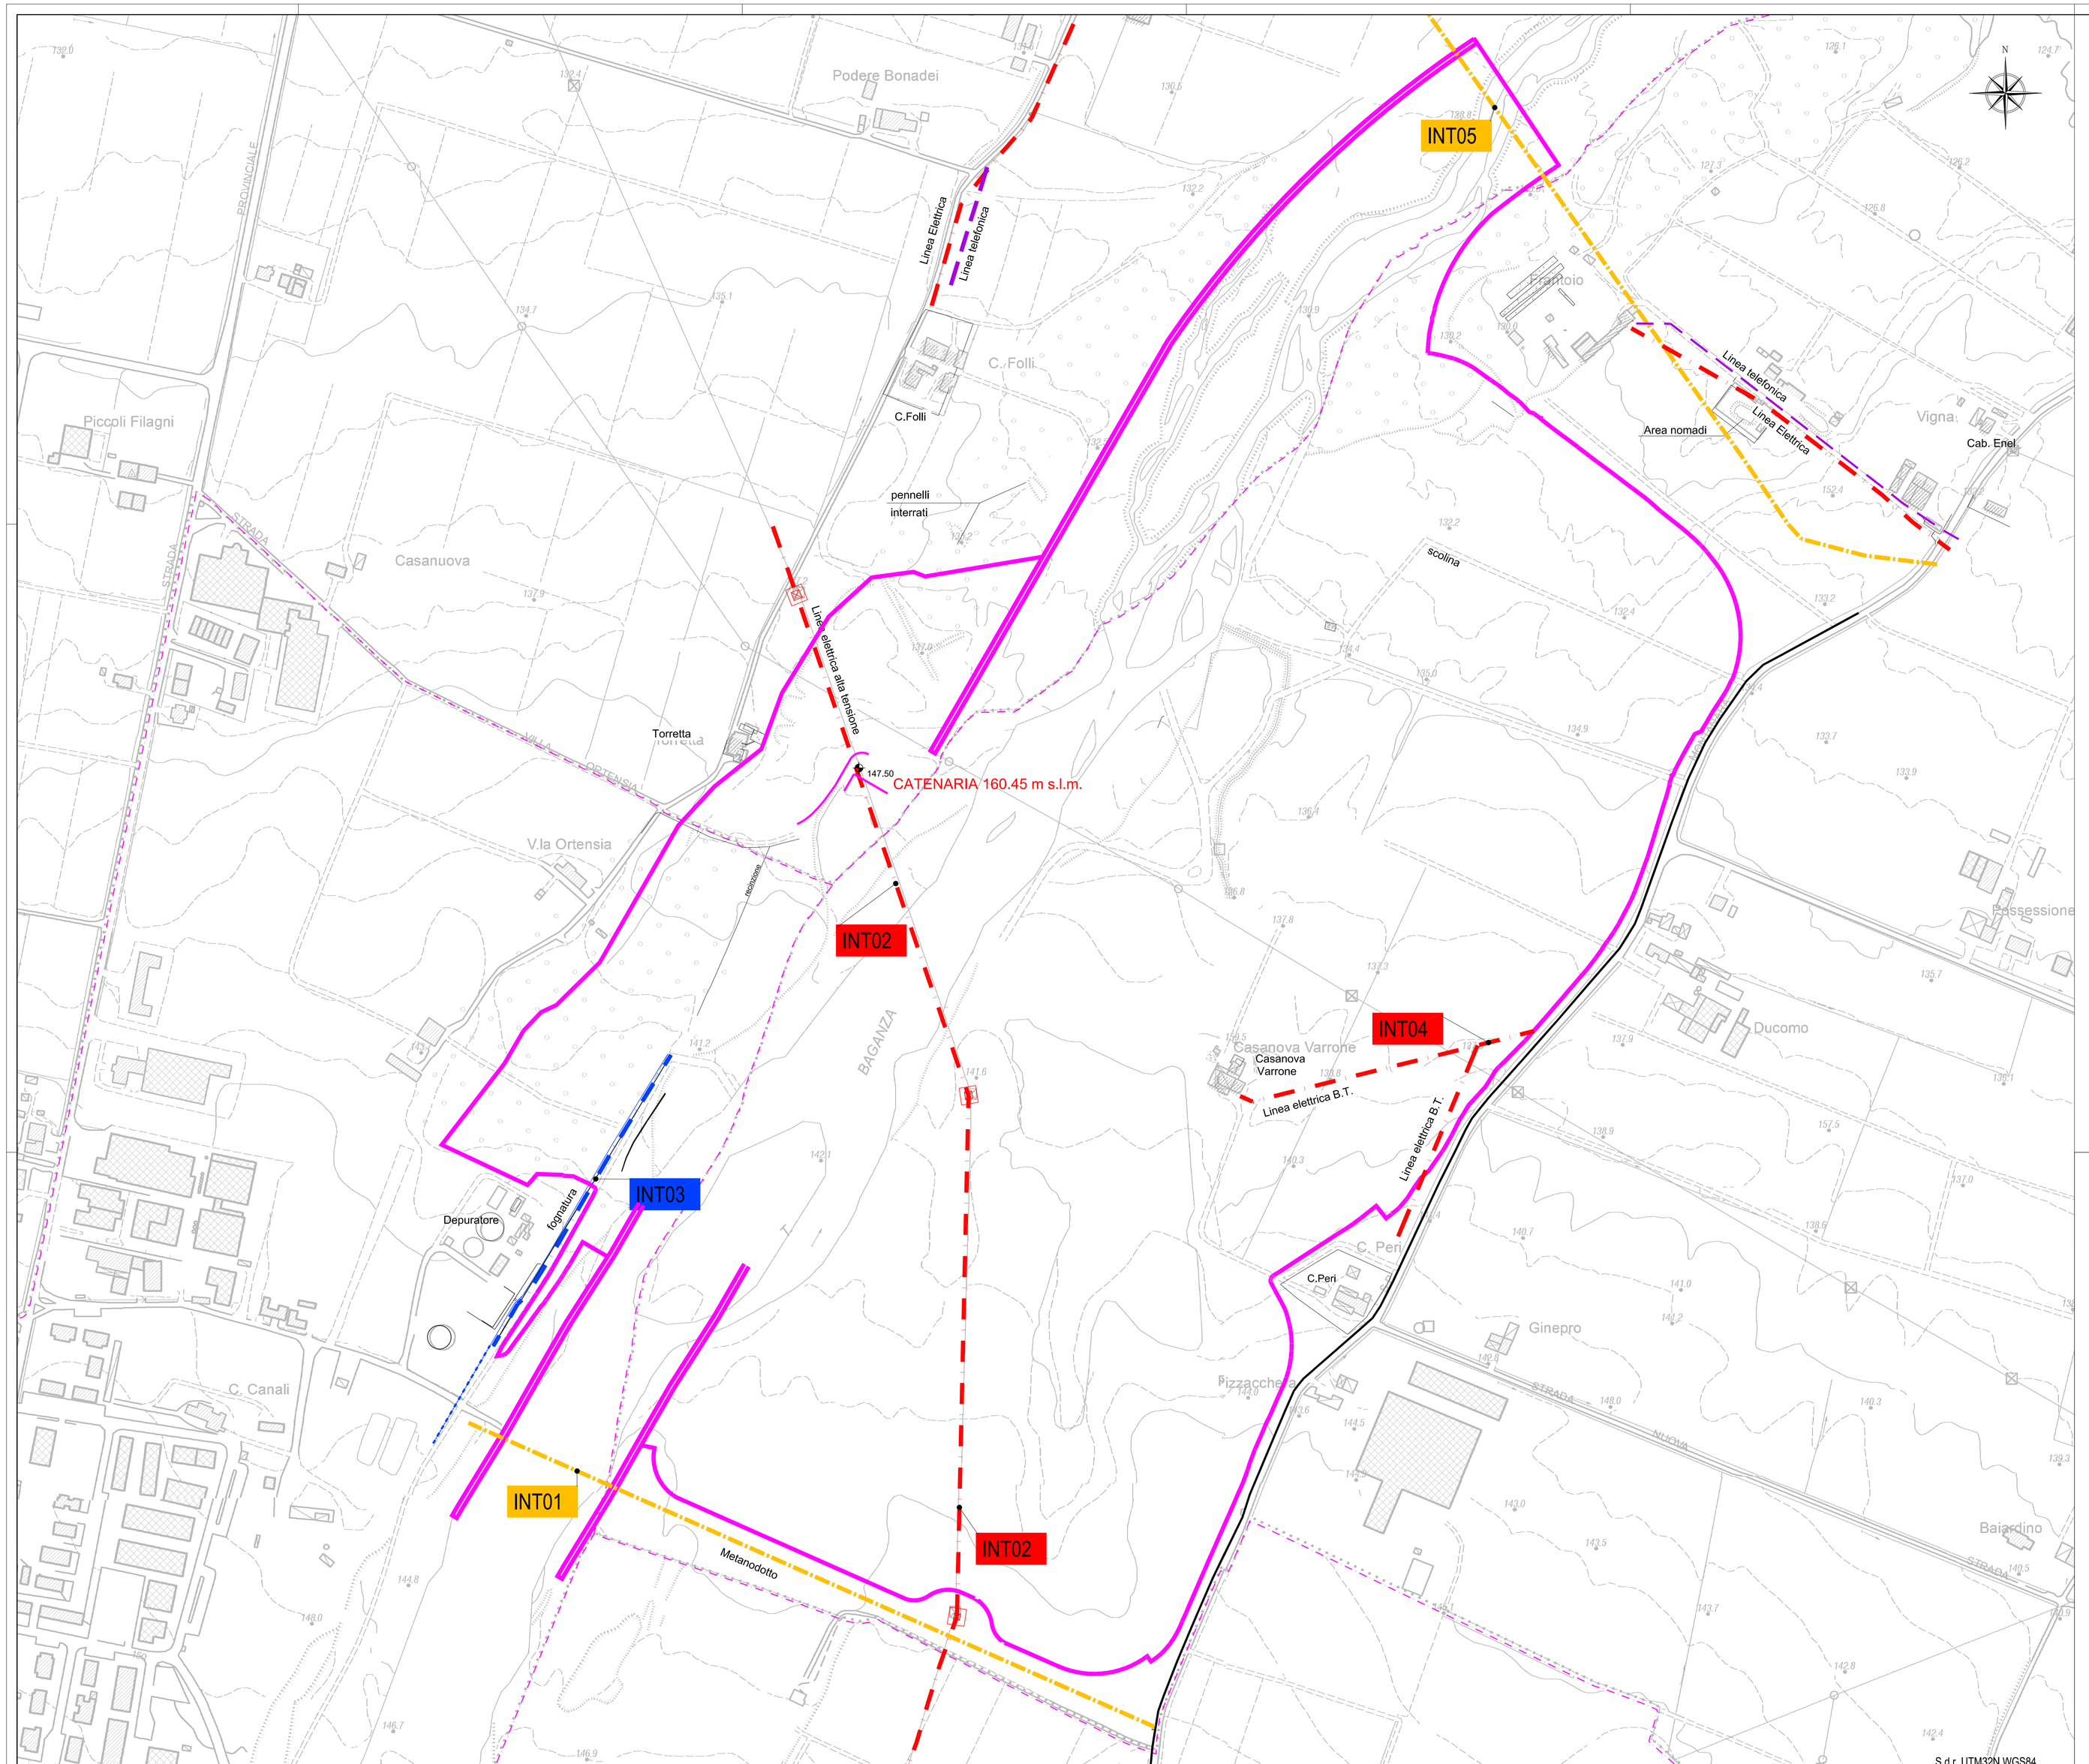

LEGENDA

- Cartografia CTR
- Confini comunali
- Viabilità stradale

Progetto
- Intervento in progetto

Sottoservizi
- Gasdotti ed oleodotti interrati
- Linee elettriche aeree
- Linee telefoniche aeree
- Fognature interrate

IL RESPONSABILE DELL'ATTIVITA' SPECIALISTICA
Dott. Ing. Marco Bottini
(documento firmato digitalmente)

AIPo
Agenzia Interregionale per il fiume Po
Via Garibaldi 75 - 43121 PARMA

CASSA DI ESPANSIONE DEL TORRENTE BAGANZA NEI COMUNI DI FELINO, SALA BAGANZA, COLLECCHIO E PARMA (PR-E-1047)

PROGETTO DEFINITIVO

INDICE	DATA	MODIFICHE	CE	MB	DC
A	10/2016	Prima emissione	DISEGN.	CONTR.	APPROV.

INTERFERENZE
PLANIMETRIA CON INDIVIDUAZIONE DELLE INTERFERENZE

IL RAGGRUPPAMENTO TEMPORANEO DI PROFESSIONISTI:

MANDATARIA / AGENZIA GENERALE ED ERRUCCA
MACCHELA PATTI&C.
Dott. Ing. Ugo Mignoli
Dott. Ing. Marco Bottini
Dott. Ing. Alessandro Ferrari
Dott. Ing. Michele Ferrari
Dott. Ing. Gaetano Di Franco

MANDANTE / STUDIO DI IMPATTO AMBIENTALE
AMBITER
Dott. Geol. Giorgio Neri
Dott. Geol. Roberto Pizzatti
Dott. Arch. Enrico Nicolò Gusmini
Dott. Geol. Alessandro Gusmini
Dott. Nat. Elena Del Favero
Dott. Geol. Giovanni Ferrario
Dott. Ing. Alessandra Valentini

MANDANTE / ASPETTI GEOLOGICI ED IDROGEOLOGICI
Prof. Geol. Giovanni Paolo Beretta
Prof. Geol. Maurizio Pasquini
Dott. Geol. Alessandro Pavesi
Dott. Geol. Anna Cantoni
Dott. Geol. Mirella Mancini

MANDANTE / ASPETTI GEOTECNICI
Prof. Ing. Francesco Colleselli

MANDANTE / ASPETTI STRUTTURALI
Ing. Claudio Marcello S.r.l.
Dott. Ing. Carlo Claudio Marcello

MANDANTE / VALUTAZIONE FLUVIALE
Prof. Ing. Alberto Bizzarri

CONSULENTI:
MODELLAZIONE FISICA IDRAULICA
DICATeA - Università degli studi di Parma
(Prof. Ing. Paolo Mignosa)

ASPETTI ARCHEOLOGICI
ARX Archeosistemi società Cooperativa
(Archeologo Lorenza Bonzano)

PER IL R.T.P.:
Dott. Ing. Denis Cerlini
(documento firmato digitalmente)

IL R.U.P.:
Dott. Ing. Mirella Vergnani
(documento firmato digitalmente)

CODICE ELABORATO: BAG2 06 INT DPL 01 A
(B) (C) CAT. (D) TIPO (N) SIGG. (N) PROGR. (N-E-REV.)

1:2'000 SCALA

OTTOBRE 2016