





Scala 1:200

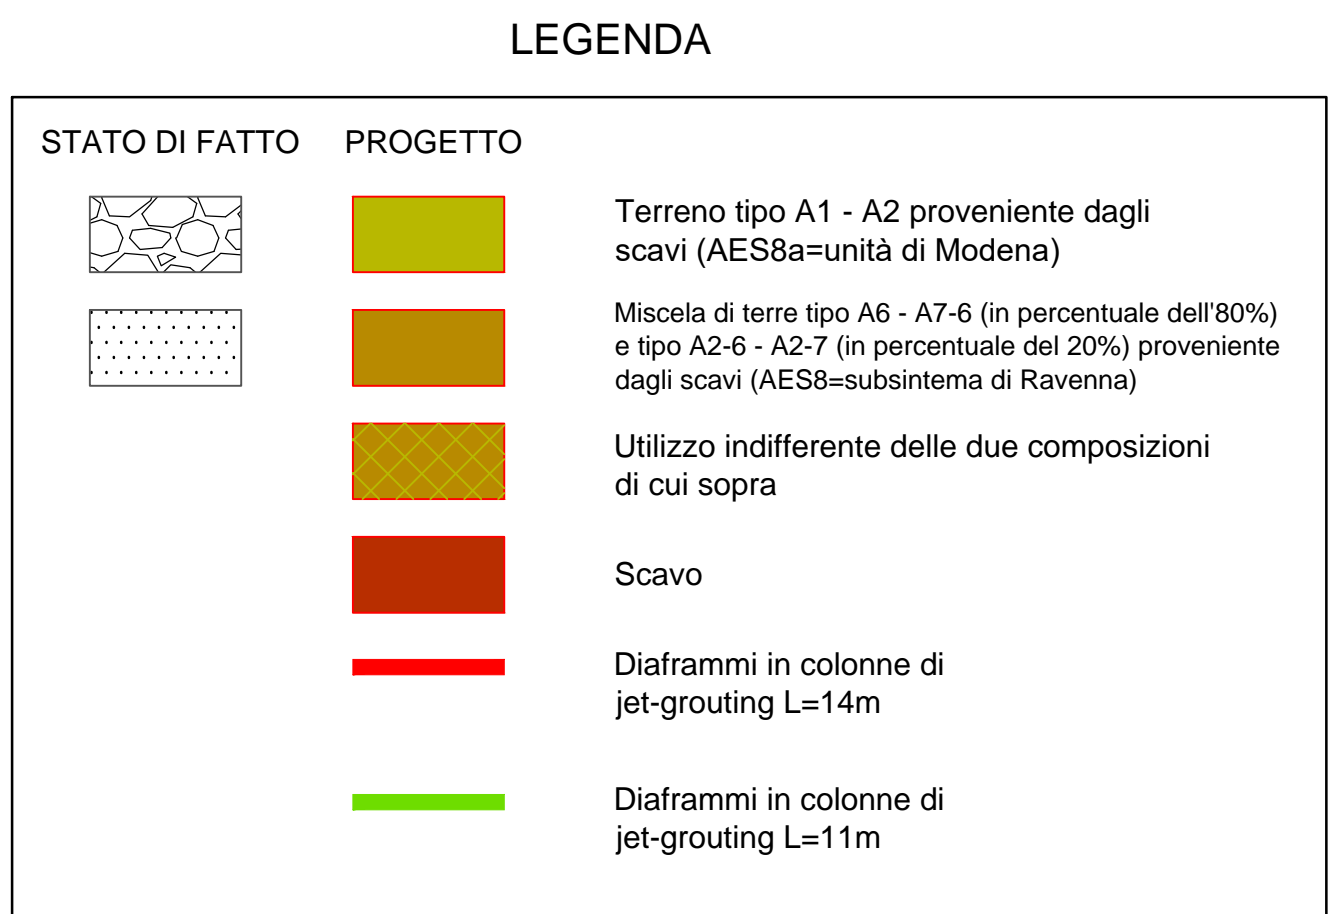

Scala 1:200

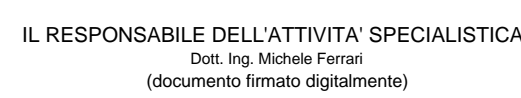

Scala 1:200

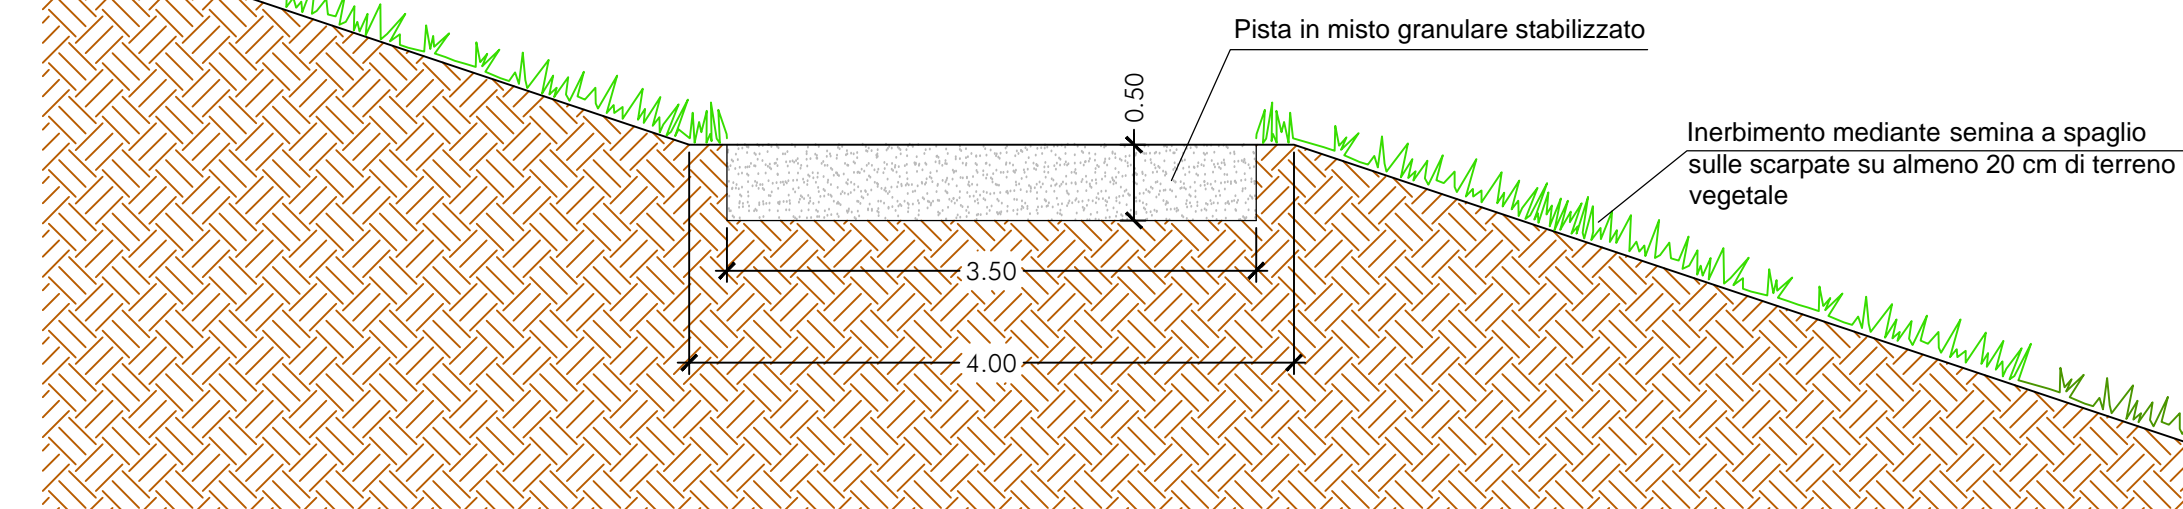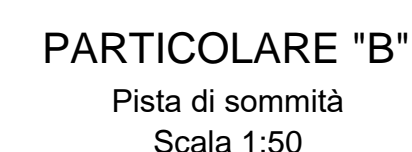

**CASSA DI ESPANSIONE DEL TORRENTE BAGANZA
NEI COMUNI DI FELINO, SALA BAGANZA,
COLLECCHIO E PARMA (PR-E-1047)**



B	02/2018	Modifiche ed integrazioni per trattamento rilevi gruppo di verifica	DM	NP	DC
A	10/2016	Prima emissione	CH	NP	DC
INDICE	DATA	MODIFICHE	DISEGN.	CONTR.	APPROV.

IL RAGGRUPPAMENTO TEMPORANEO DI PROFESSIONISTI:

MANDATARIA	MANDANTE	MANDANTE
PROGETTAZIONE GENERALE ED IDRAULICA	STUDIO DI INFILTRAZIONE AMBIENTALE	ASPETTI GEOLOGICI E

MAJONE & PARTNERS **AMBITER S.p.A.**
società di ingegneria ambientale

Prof. Ing. Ugo Moine
Dott. Ing. Denis Cerlini
Dott. Ing. Marco Bellocchi

Dott. ing. Nicola Pessaresi	Dott. Amb. Giovanni Virgilio	Frat. Geol. Giovanni
Dott. ing. Michele Ferrari	Dott. Amb. Alessio Rovini	Dott. Geol. Massimo
Dott. ing. Gaetano Di Franco	Dott. Amb. Ecol. Adelfa Sabatino	Dott. Geol. Massimo
	Dott. Mat. Silvia Del Conte	Dott. Geol. Anna

Dott. Arch. Daniela Pisciotto
Dott. Leg. Rossana Valentini

MANDANTE	MANDANTE	MANDANTE

 Studio Prof. Ing. Alberto
 Ing. Claudio Marcello S.r.l.
 colles

Bizzarri Dott. Ing. Carlo Claudio Marcello Prof. Ing. Franco

CONSULENTI:

ASPETTI ARCHEOLOGICI

(Prof. ing. Paolo Mignosa) (Archeologa Lorenza Bronzoni)

CODICE ELABORATO:

B	A	G	2	1	0	A	R	G	D	S	T	0	1
---	---	---	---	---	---	---	---	---	---	---	---	---	---

ID (1)	CAP. (2)	TIPO (3)	DOC. (4)	PROGR. (5-6)	RE
--------	----------	----------	----------	--------------	----

PER IL R.T.P.:

Dott. Ing. Deniz

Doc. Ing. Denis

(documento firmato digitalmente)

IL R.U.P.:

Dott. Ing. Mirella





