


DEFINED SCALE APPLIES TO A1+1 FORMAT  
TMP\_207\_00\_EKE\_EN.dwg

NOTE:

LEGENDA:

- CLS TIPO 1a CAROTATORE Ø102mm L > 250mm
- CLS TIPO 1b CAROTATORE Ø102mm L ≤ 250mm
- CLS TIPO 2 CAROTATORE Ø82mm / Ø42mm
- DEMOLIZIONE CON FILO DIAMANTATO
- GEORADAR ELEVAZIONE
- +V VIDEOISPEZIONE
- +P PACOMETRO CON SONDA DA FORO
- ARM

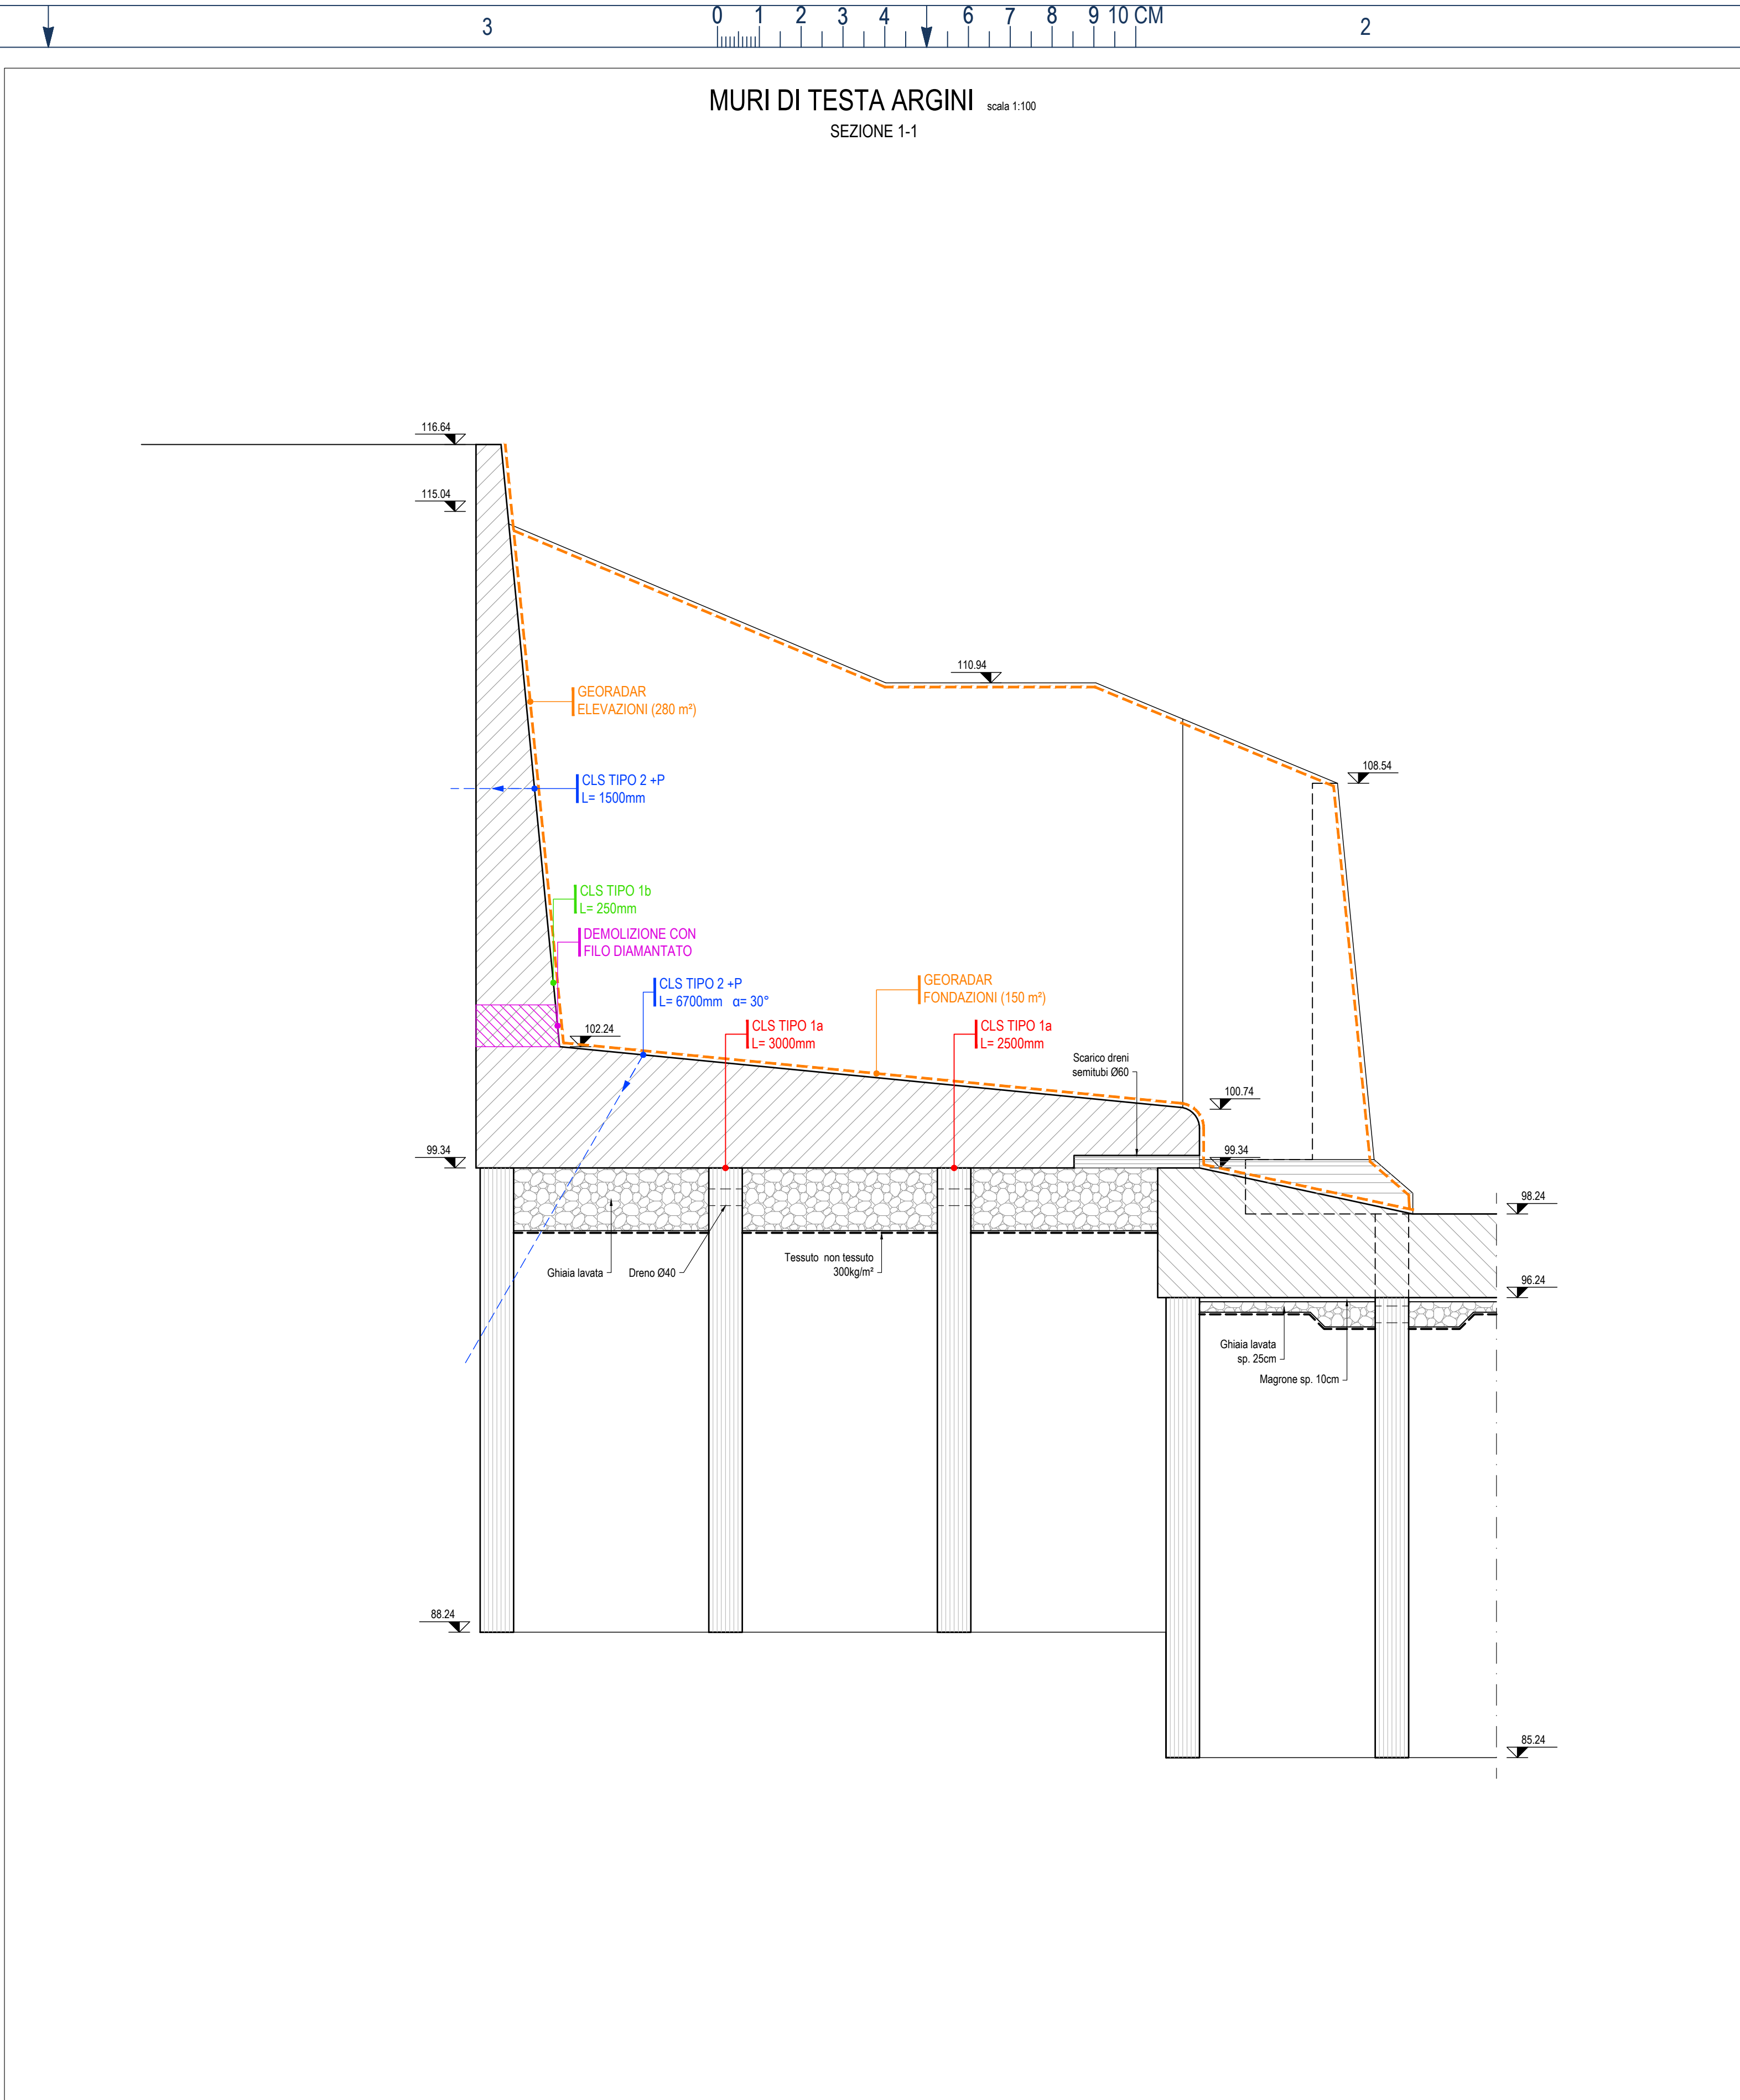

Via Garibaldi 75 - 43121 PARMA

(RE-E-230) DIGA CROSTOLO - STRUMENTAZIONE CONTROLLO  
INDAGINI GEOT. STRUT. E MIGLIORAMENTO DELLA SICUREZZA  
STRUTTURALE E IDRAULICA DELLA TRAVERSA  
(FSC 2014-2020 DELIBERA CIPE N.54/2016)

PROGETTO ESECUTIVO

INDAGINI CONOSCITIVE:  
INDAGINI STRUTTURALI MURI DI TESTA ARGINI

00C	10/01/2020	Prima emissione	BRB	RZZ	CCN
REV.	DATA	MODIFICHE	REDATTO	VERIFICATO	APPROVATO

IL PROGETTISTA:  
Dott. Ing. Paolo Cucino

IL R.U.P.:  
Dott. Ing. Mirella Vergnani



M	I	W	P	0	3	7	M	S	T	0	0	1	0	1	D	0	0	2	0	1	0	0	C
N. COMMESSA							ELABORATO								PROGR.				REV.				