

RO-E-1432 - Lavori urgenti per la costruzione di un diaframma plastico per il contrasto dei moti di filtrazione in prossimità dell'abitato di Cavanella Po fra gli stanti 521-523 in sinistra Po di Venezia in Comune di Adria (RO)


PROGETTO DEFINITIVO


PLANIMETRIE DI DETTAGLIO



Coordinatore Progettista	Dott. Geol. Pierpaolo Erbacci	<i>Pierpaolo Erbacci</i>	ELABORATO N. 7.4
Collaboratore Progettista	Geom. Paolo Longo	<i>Paolo Longo</i>	
Collaboratore Progettista	Geom. Paolo Ronconi		
Collaboratore Progettista	Geom. Riccardo Bauce		
Collaboratore Progettista	Geom. Ottavio Borsetto		
Responsabile Procedimento	Dott. Ing. Marco Zorzan	<i>Marco Zorzan</i>	

REV.	DESCRIZIONE	DATA	Perizia n. 1567 27.04.2020

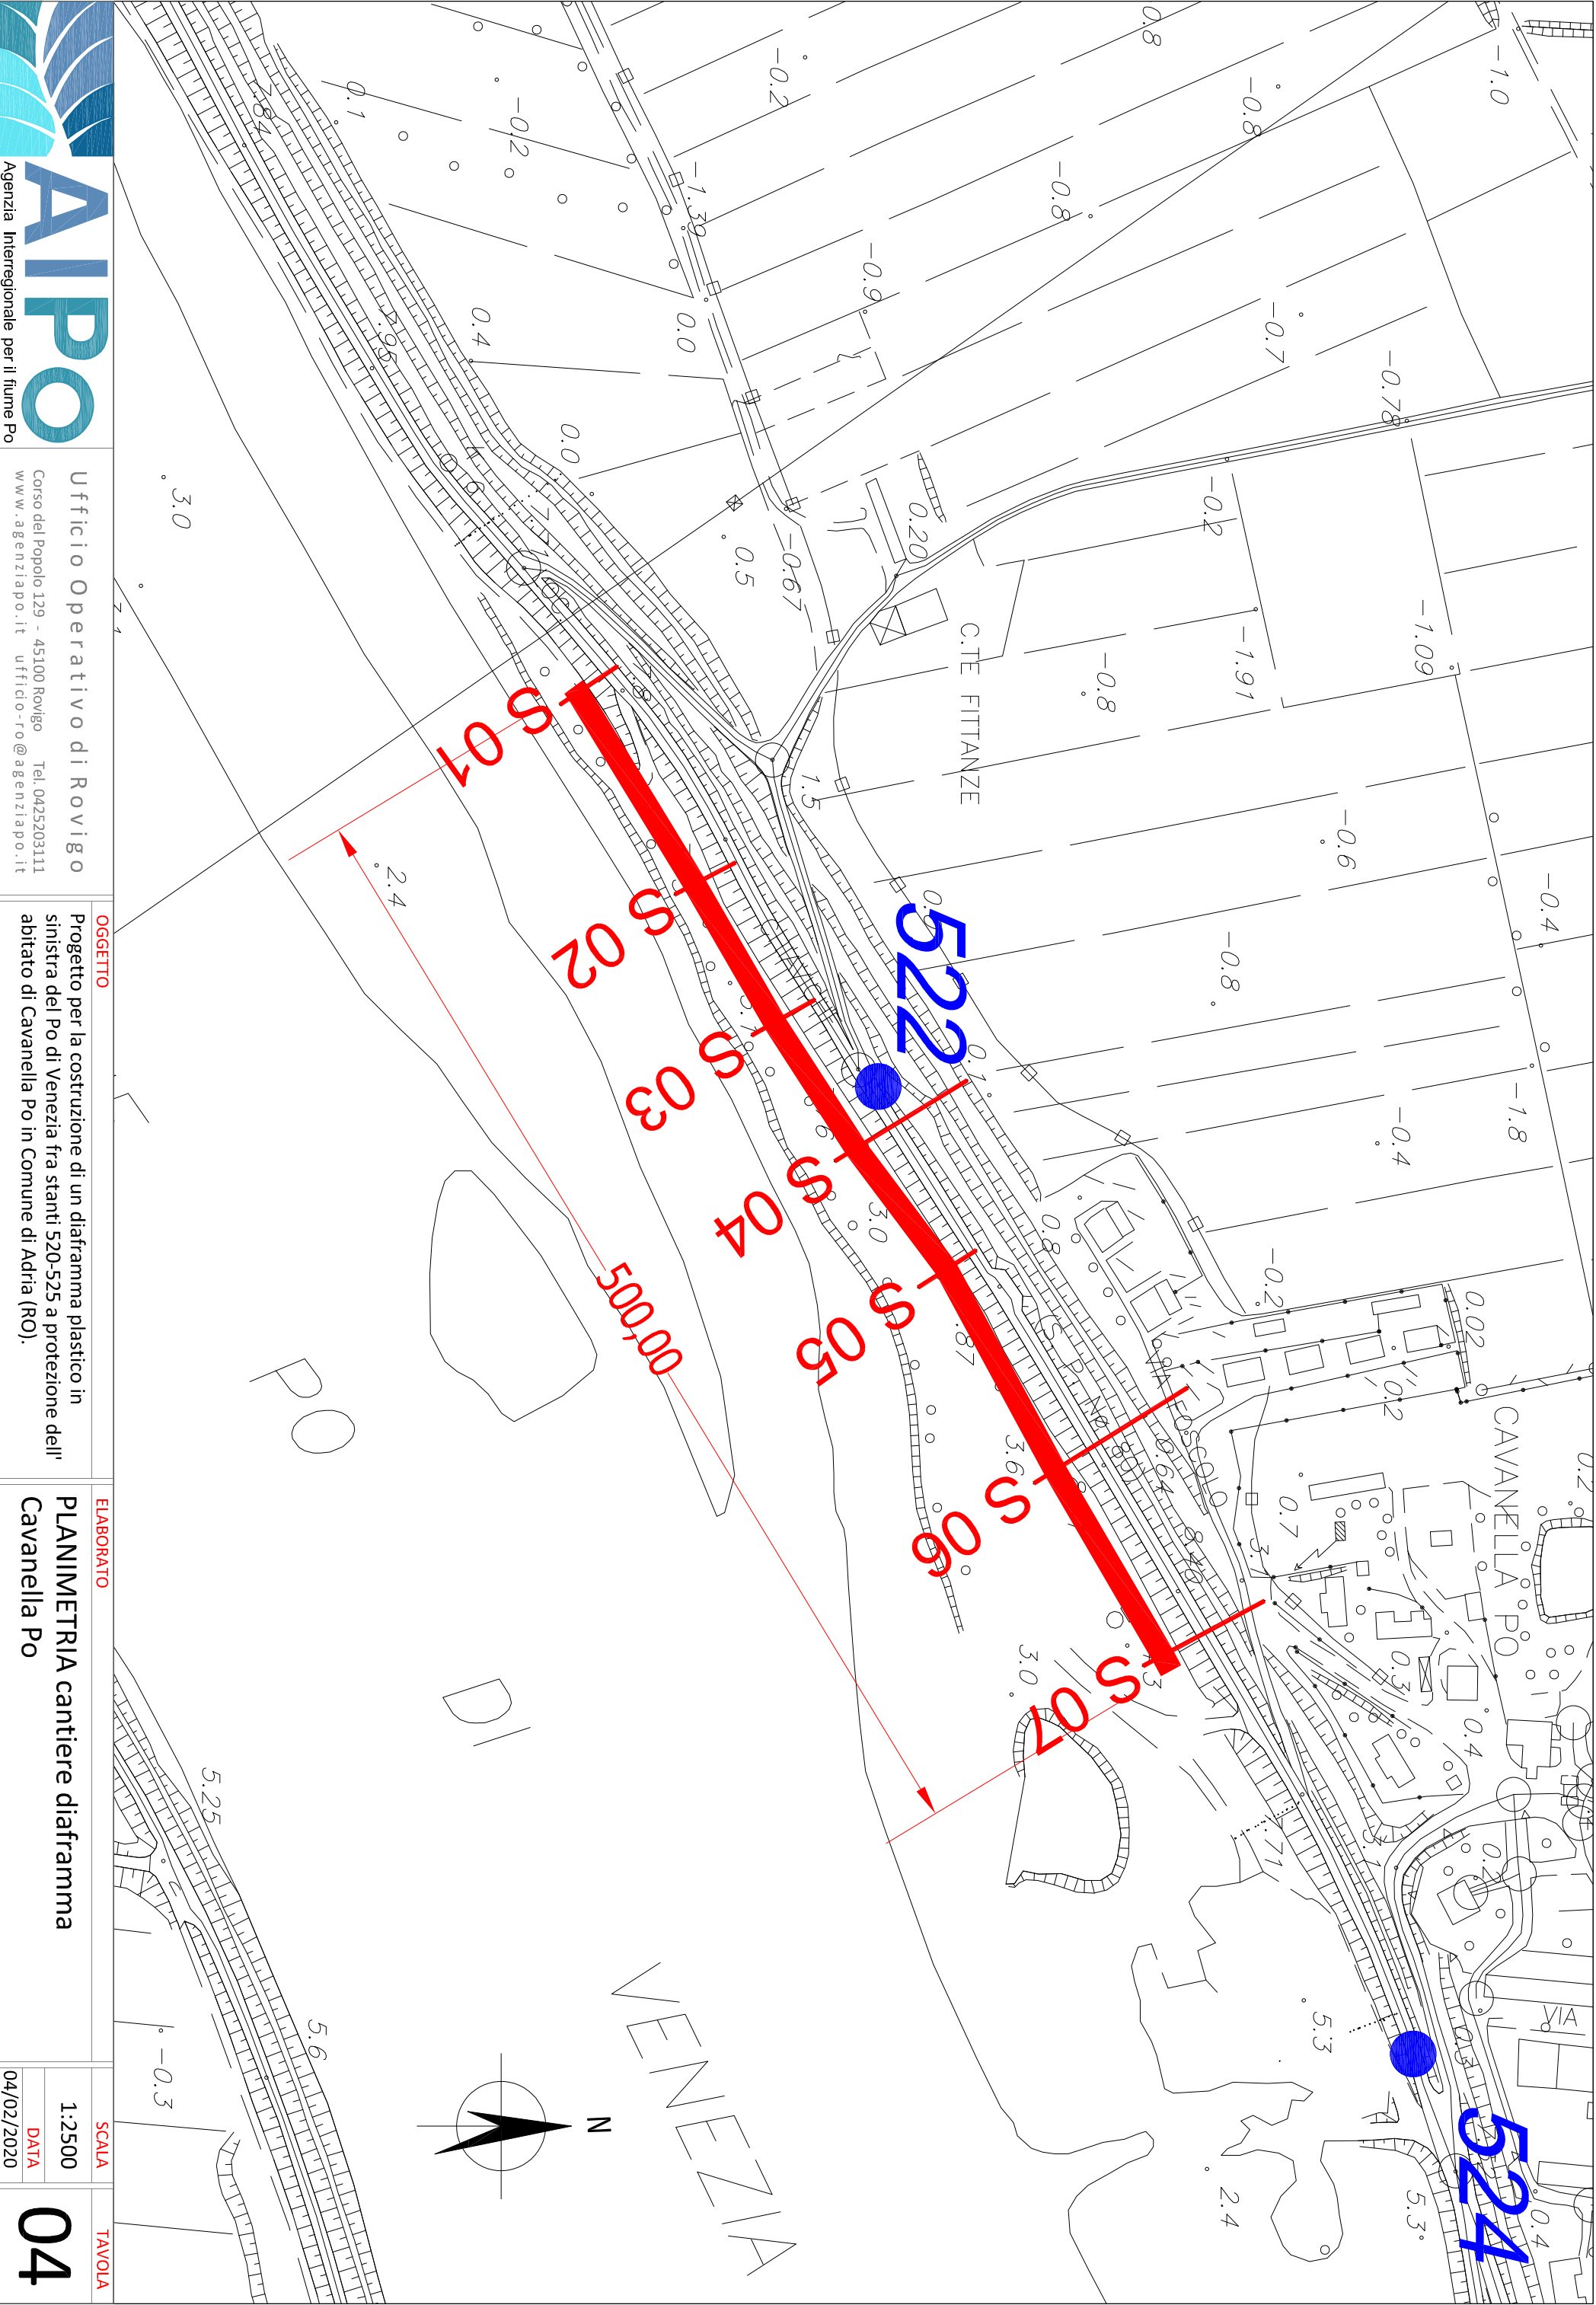

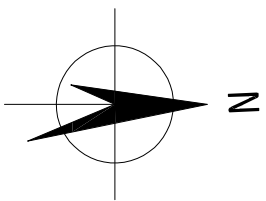

542

Loc. Pioppe di Porto Viro

544

Fiume Po di Venezia

113,00

Ufficio Operativo di Rovigo
Corso del Popolo 129 - 45100 Rovigo Tel. 0425203111
www.agenziapo.it ufficio-ro@agenziapo.it

Progetto per la costruzione di un diaframma plastico in sinistra del Po di Venezia fra stanti 520-525 a protezione dell'abitato di Cavanella Po in Comune di Adria (RO).

PLANIMETRIA cantiere bancone deposito
materiali terrosi scavati

1:2000
DATA
04/02/2020

09