

PLANIMETRIA

(RO-E-451) Lavori di manutenzione straordinaria e di ripristino della pista di servizio posta in sommità', in destra idraulica del Po di Gnocca, in tratte saltuarie, nel territorio comunale di Ariano Polesine e Taglio di Po (RO).

importo: € 71.360,15

PROGETTISTI

e





COLLABORATORI

Istruttore Idraulico
(dott. Fabio Da Re)

Collaboratore Idraulico
(dott. Andra Spinardi)


Funzionario Tecnico
(geom. Eugenio Padricelli)


Istruttore Tecnico
(sign. Davide Bonafè)

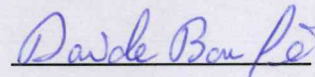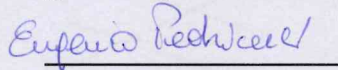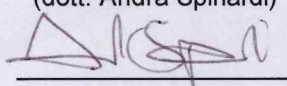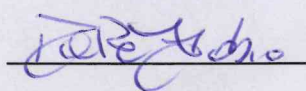

Visto il: RESPONSABILE DEL PROCEDIMENTO

Funzionario Tecnico
(dott.ssa Elena Munerati)

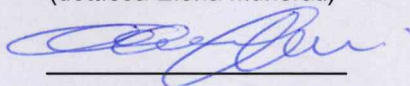


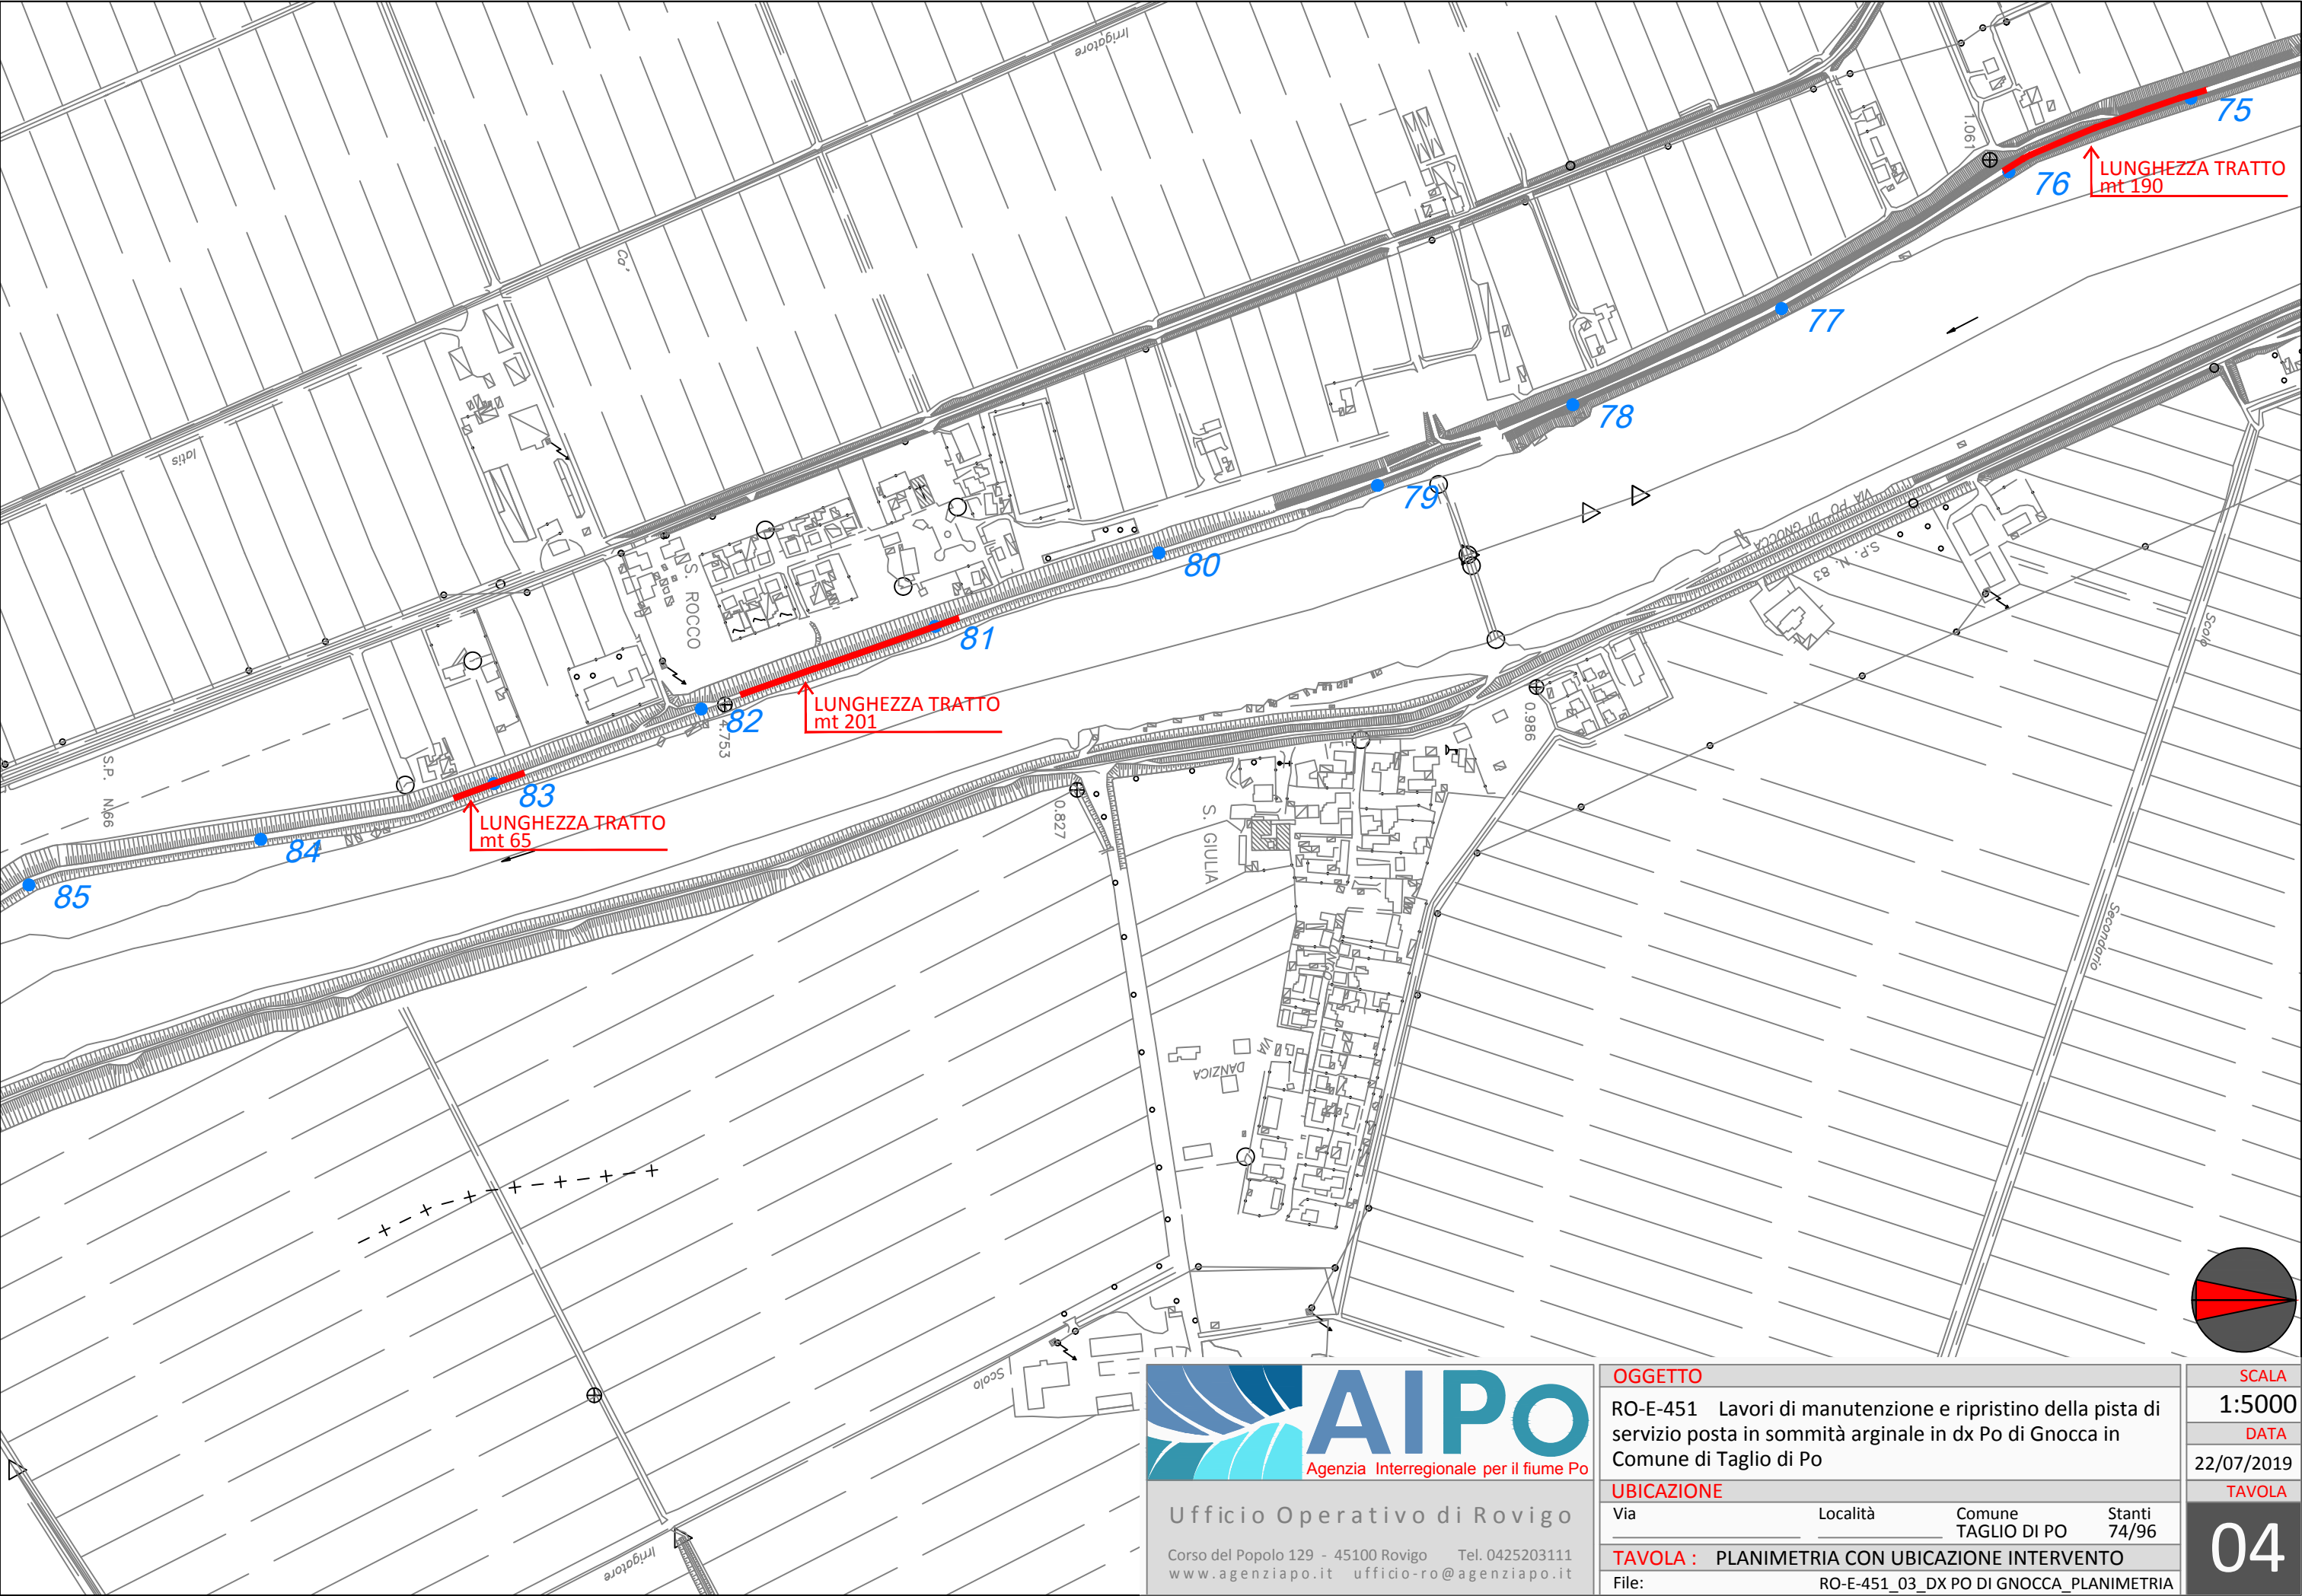


Ufficio Operativo di Rovigo

Corso del Popolo 129 - 45100 Rovigo Tel. 0425203111
www.agenziapo.it ufficio-ro@agenziapo.it

OGGETTO			
RO-E-451 Lavori di manutenzione e ripristino della pista di servizio posta in sommità arginale in dx Po di Gnocca in Comune di Taglio di Po			
UBICAZIONE			
Via	Località	Comune	Stanti
		TAGLIO DI PO	74/96
TAVOLA : PLANIMETRIA CON UBICAZIONE INTERVENTO			
File:		RO-E-451_03_DX PO DI GNOCCA_PLANIMETRIA	

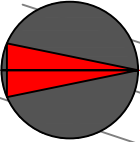

SCALA
1:5000
DATA
22/07/2019
TAVOLA
04

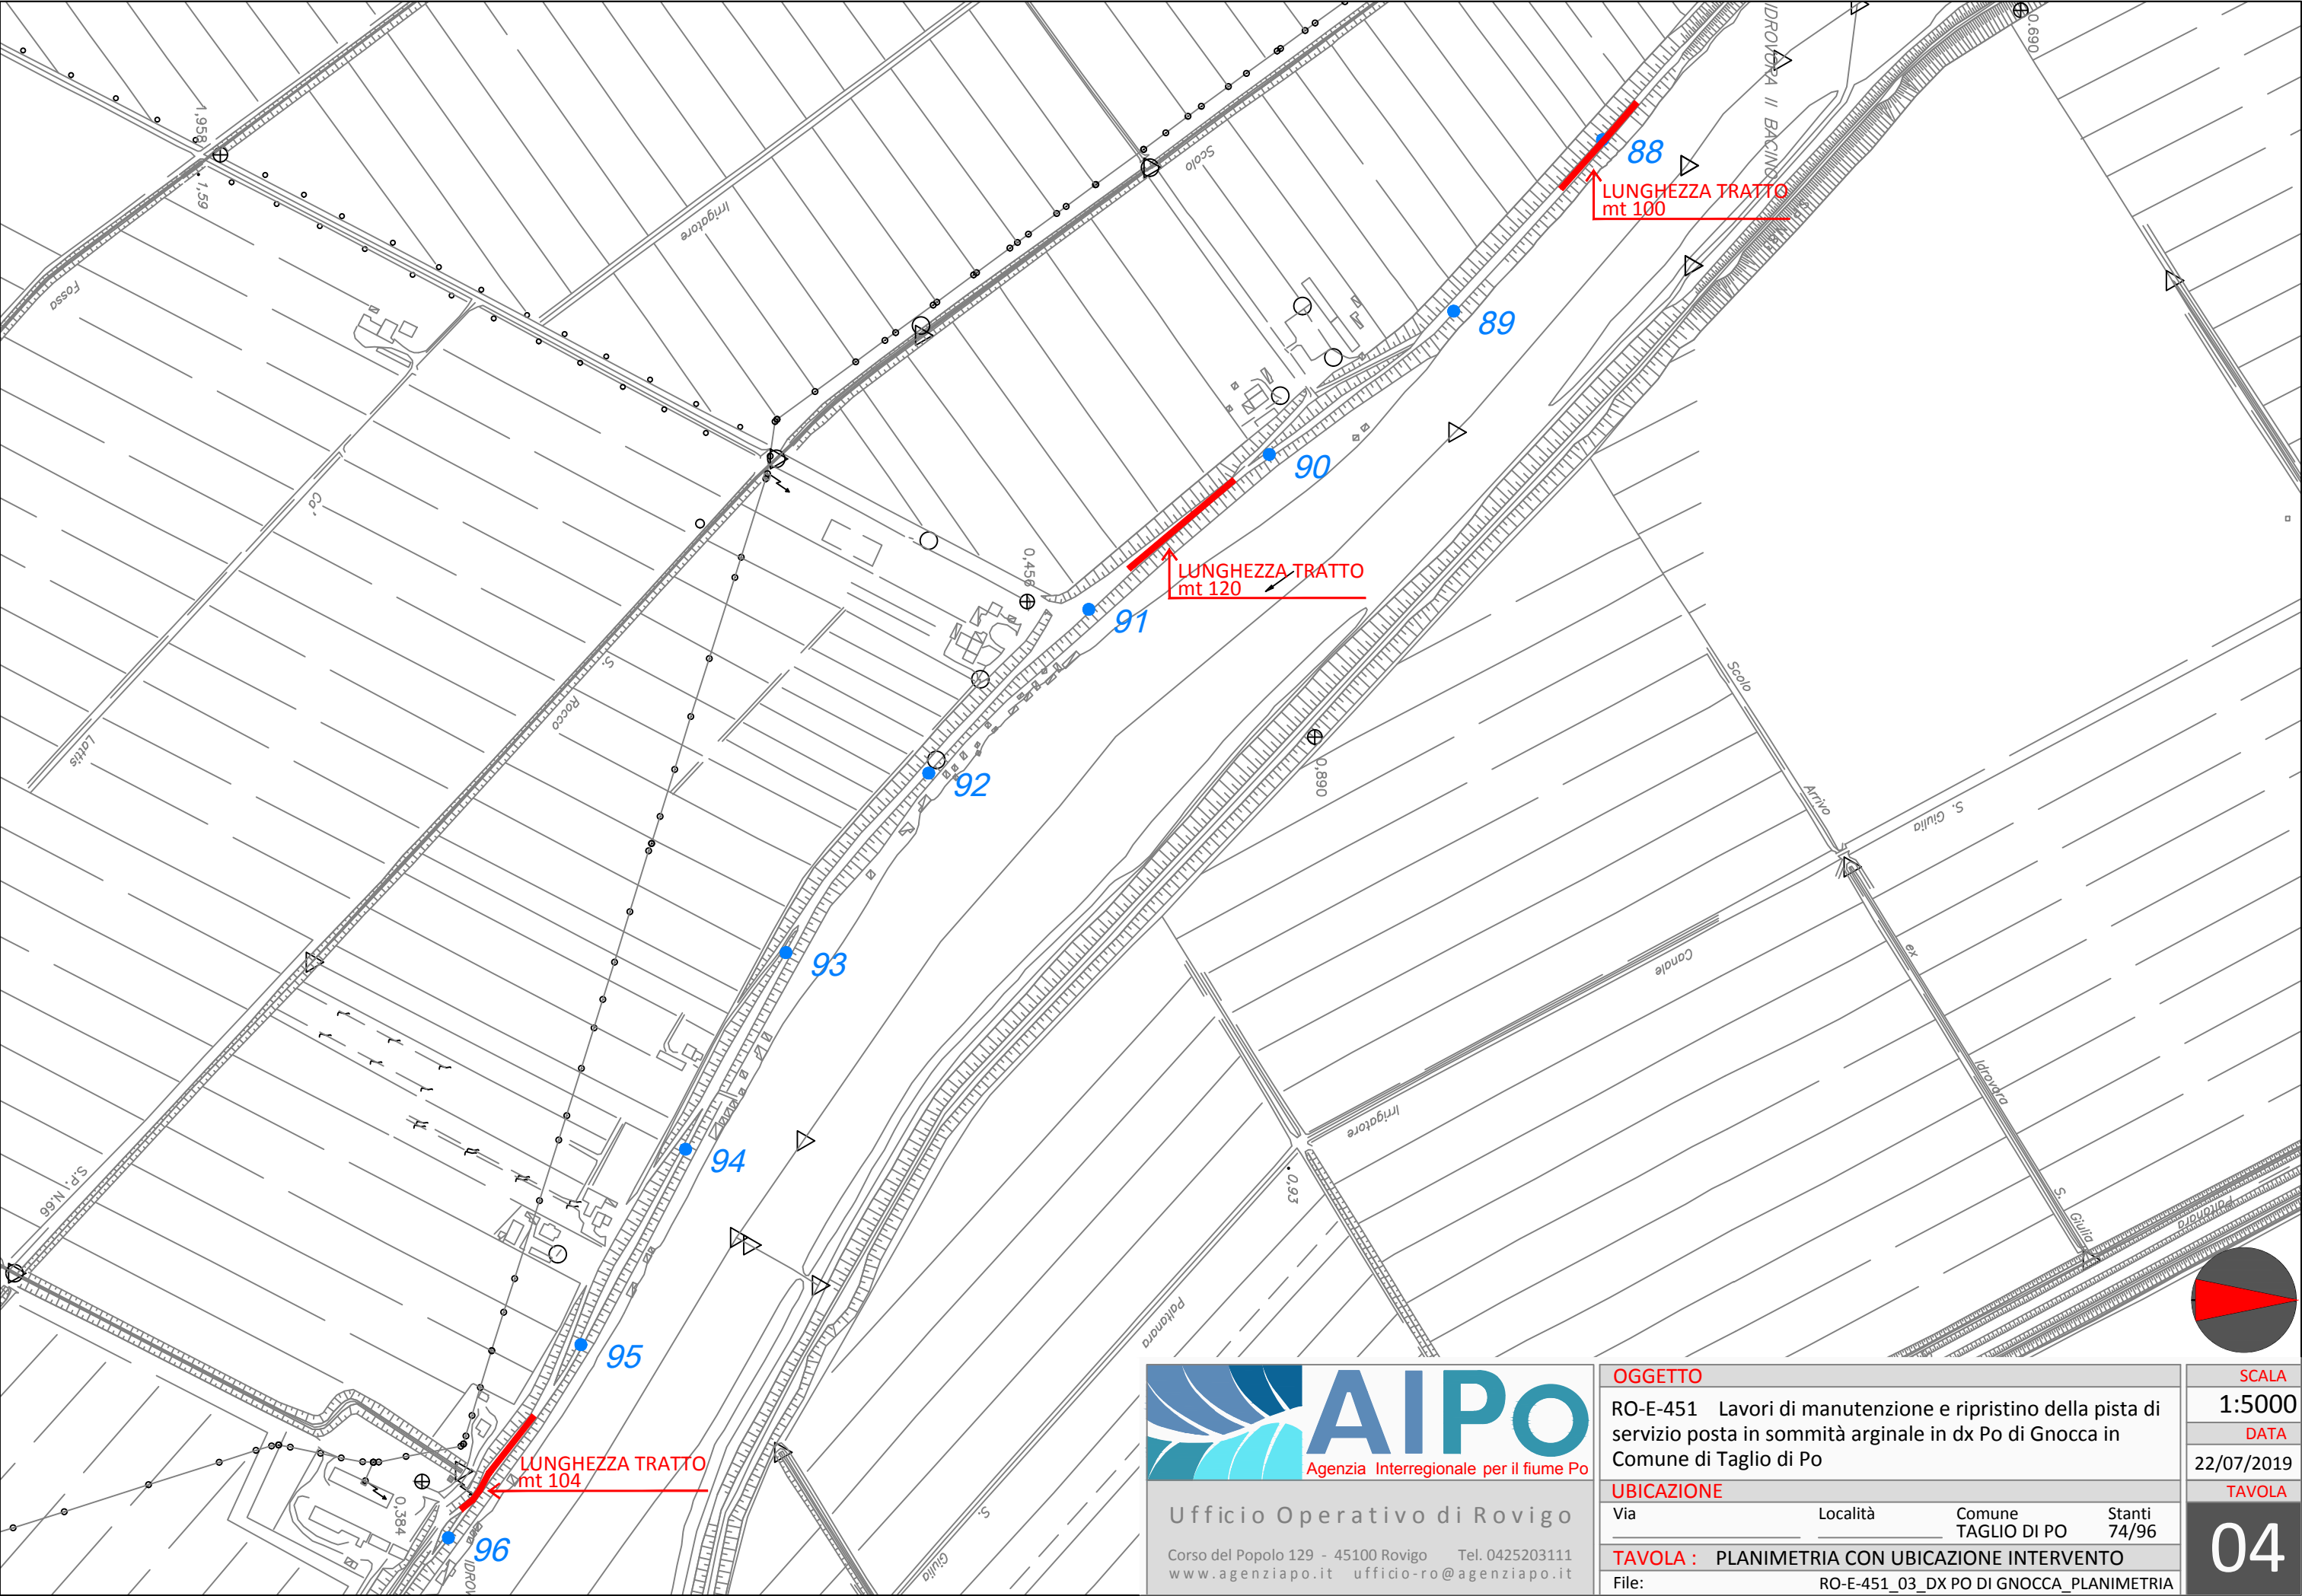



AIPO
Agenzia Interregionale per il fiume Po

Ufficio Operativo di Rovigo

Corso del Popolo 129 - 45100 Rovigo Tel. 0425203111
www.agenziapo.it ufficio-ro@agenziapo.it

OGGETTO			
RO-E-451 Lavori di manutenzione e ripristino della pista di servizio posta in sommità arginale in dx Po di Gnocca in Comune di Taglio di Po			
UBICAZIONE			
Via	Località	Comune	Stanti
		TAGLIO DI PO	74/96
TAVOLA : PLANIMETRIA CON UBICAZIONE INTERVENTO			
File:		RO-E-451_03_DX PO DI GNOCCA_PLANIMETRIA	

SCALA

1:5000

DATA

22/07/2019

TAVOLA

04