

SPONDA DESTRA

Scala altezze 1:200

Scala lunghezze 1:200

Quota di riferimento m 120


Numero picchetto

Quota terreno

Quota fondo canale

Distanze parziali

Distanze progressive

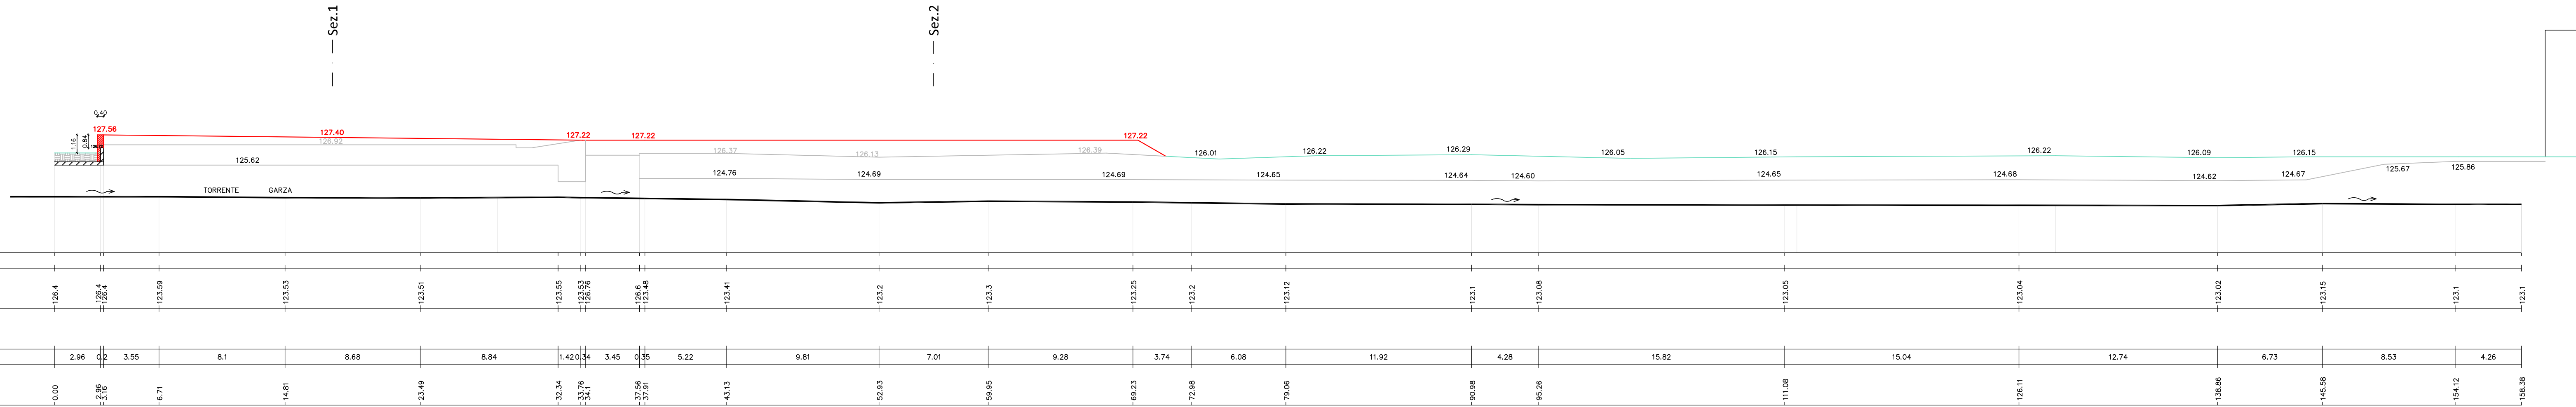

LEGENDA:  
Opere in progetto

SPONDA SINISTRA

Scala altezze 1:200

Scala lunghezze 1:200

Quota di riferimento m 120


Numero picchetto

Quota terreno

Quota fondo canale

Distanze parziali

Distanze progressive

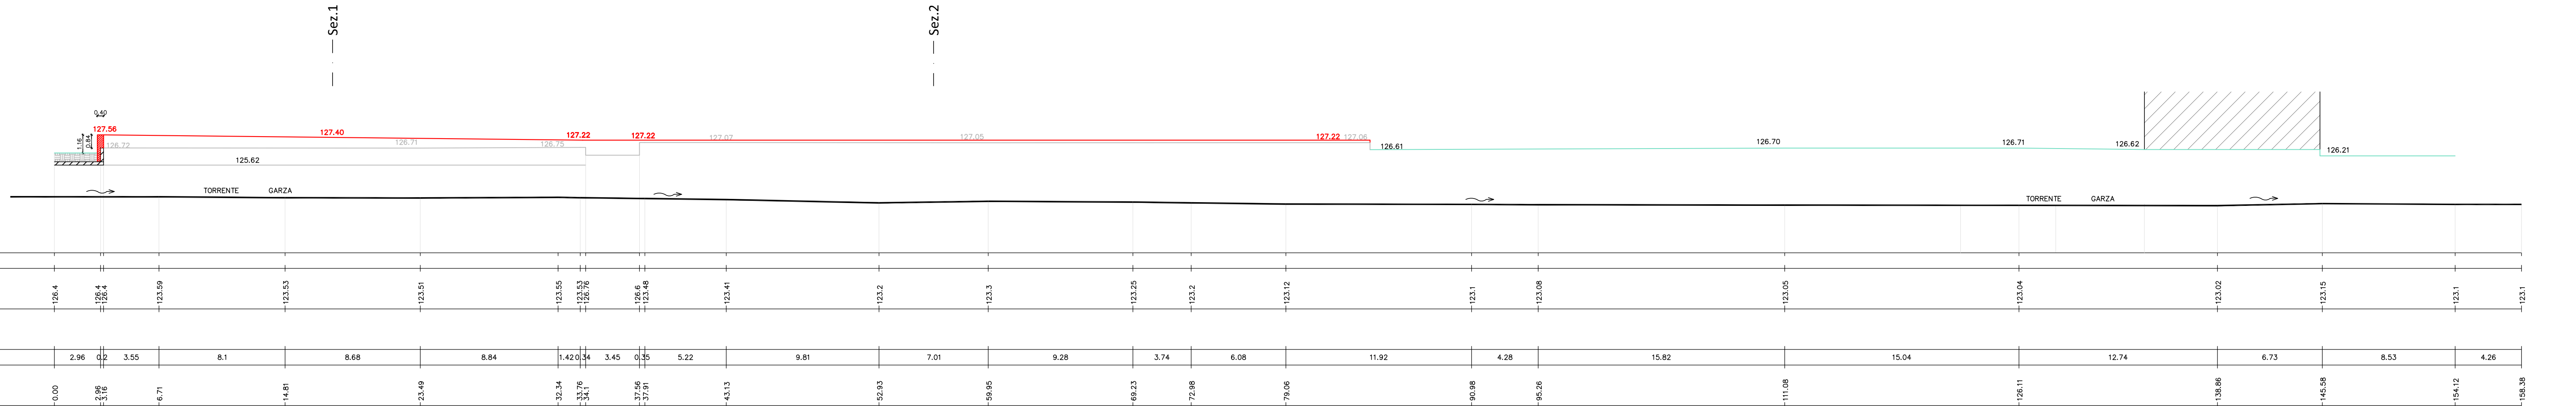

AGENZIA INTERREGIONALE PER IL FIUME PO  
UFFICIO OPERATIVO DI MANTOVA

INTERVENTI SUL NODO IDRAULICO DI BRESCIA  
OPERE DI MANUTENZIONE DEI CORSI D'ACQUA AFFERENTI IL NODO IDRAULICO DI  
BRESCIA - CONVENZIONE N° 1395 REP. DEL 05.06.2019

BS-E-586 INTERVENTO DI MANUTENZIONE DIFFUSA PER LA MESSA IN  
SICUREZZA DEL TORRENTE GARZA (GARZA NORD, GARZA SUD E  
TORRENTE GARZETTA) IN COMUNE DI BRESCIA

CUP: B83H19000580002 CIG: Z772977070

PROGETTO ESECUTIVO

ELABORATO:

T08

PROFILI LONGITUDINALI DI  
PROGETTO

INTERVENTO N.2 SOPRALZO ARGINI  
GARZA SUD scala 1: 200

Brescia, maggio 2020

Progettista:  
Dott. Ing. Giuseppe Rossi - Studio di Ingegneria Dott. Ing. Giuseppe Rossi Albo Ing. Prov. di Brescia n.1383.  
Via Francesco Baracca, 4/c - 25128 Brescia - Tel/Fax 030.3700044  
e-mail: g.rossi@rossingg.191.it