




SEZIONI TIPO ALVEO GARZA NELLA CITTA' DI BRESCIA

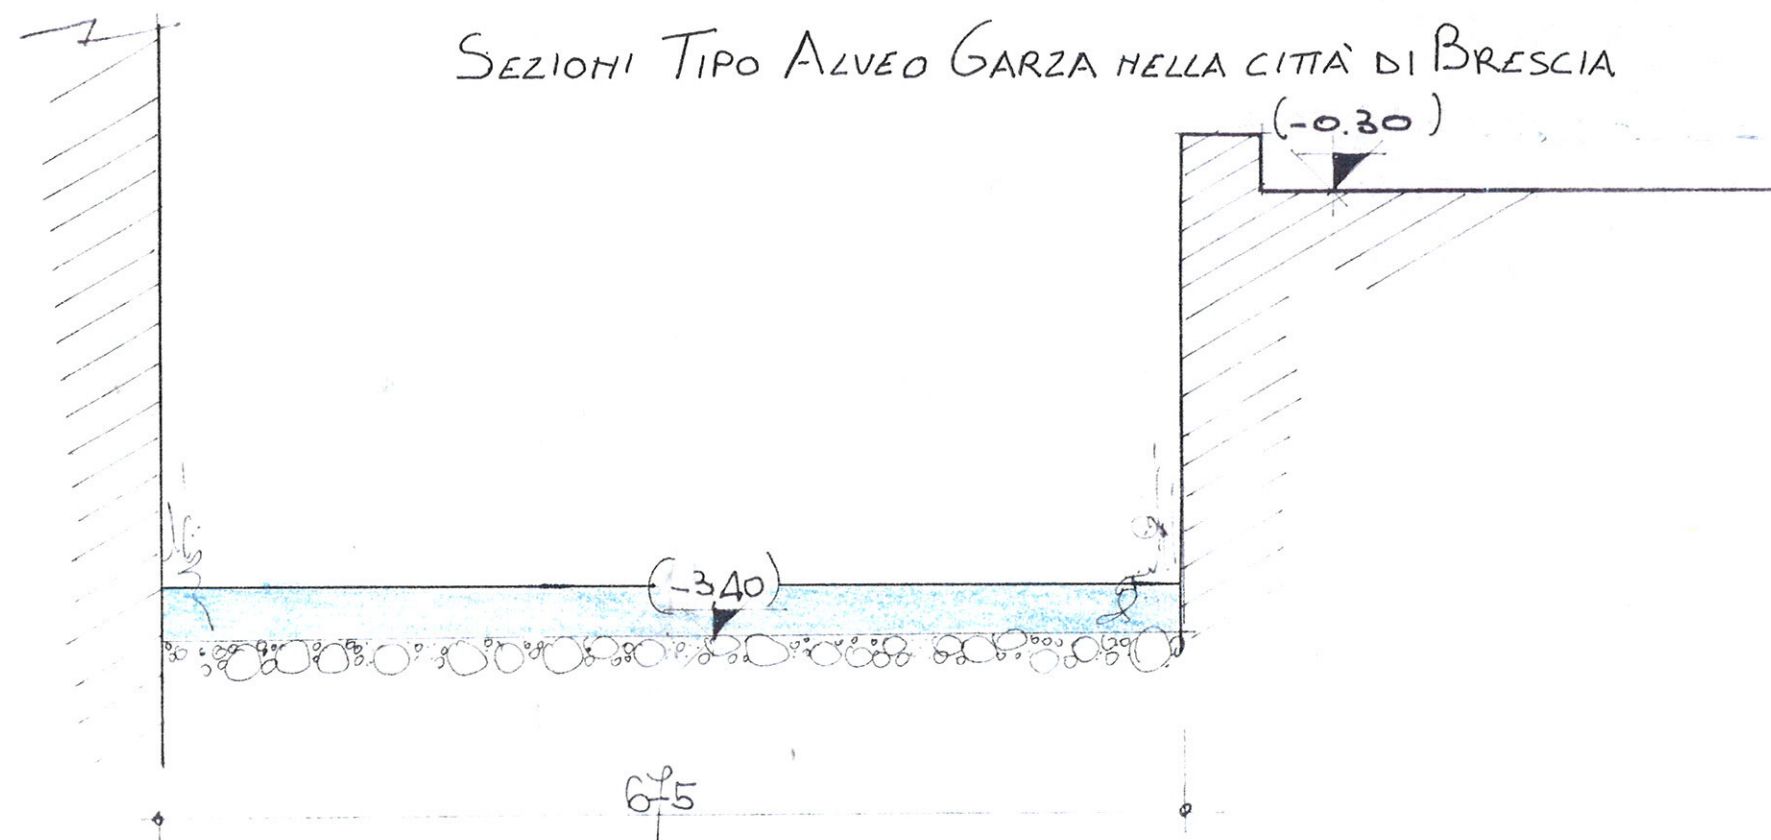

1

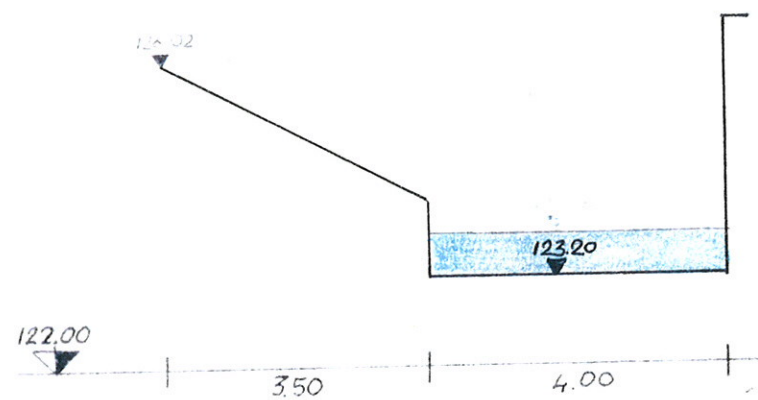

2

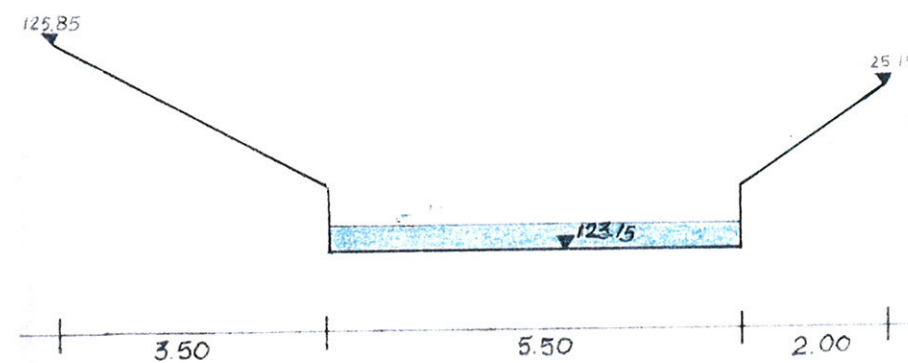

3