


Planimetria interventi in progetto tratto D (Scala 1:1'000)

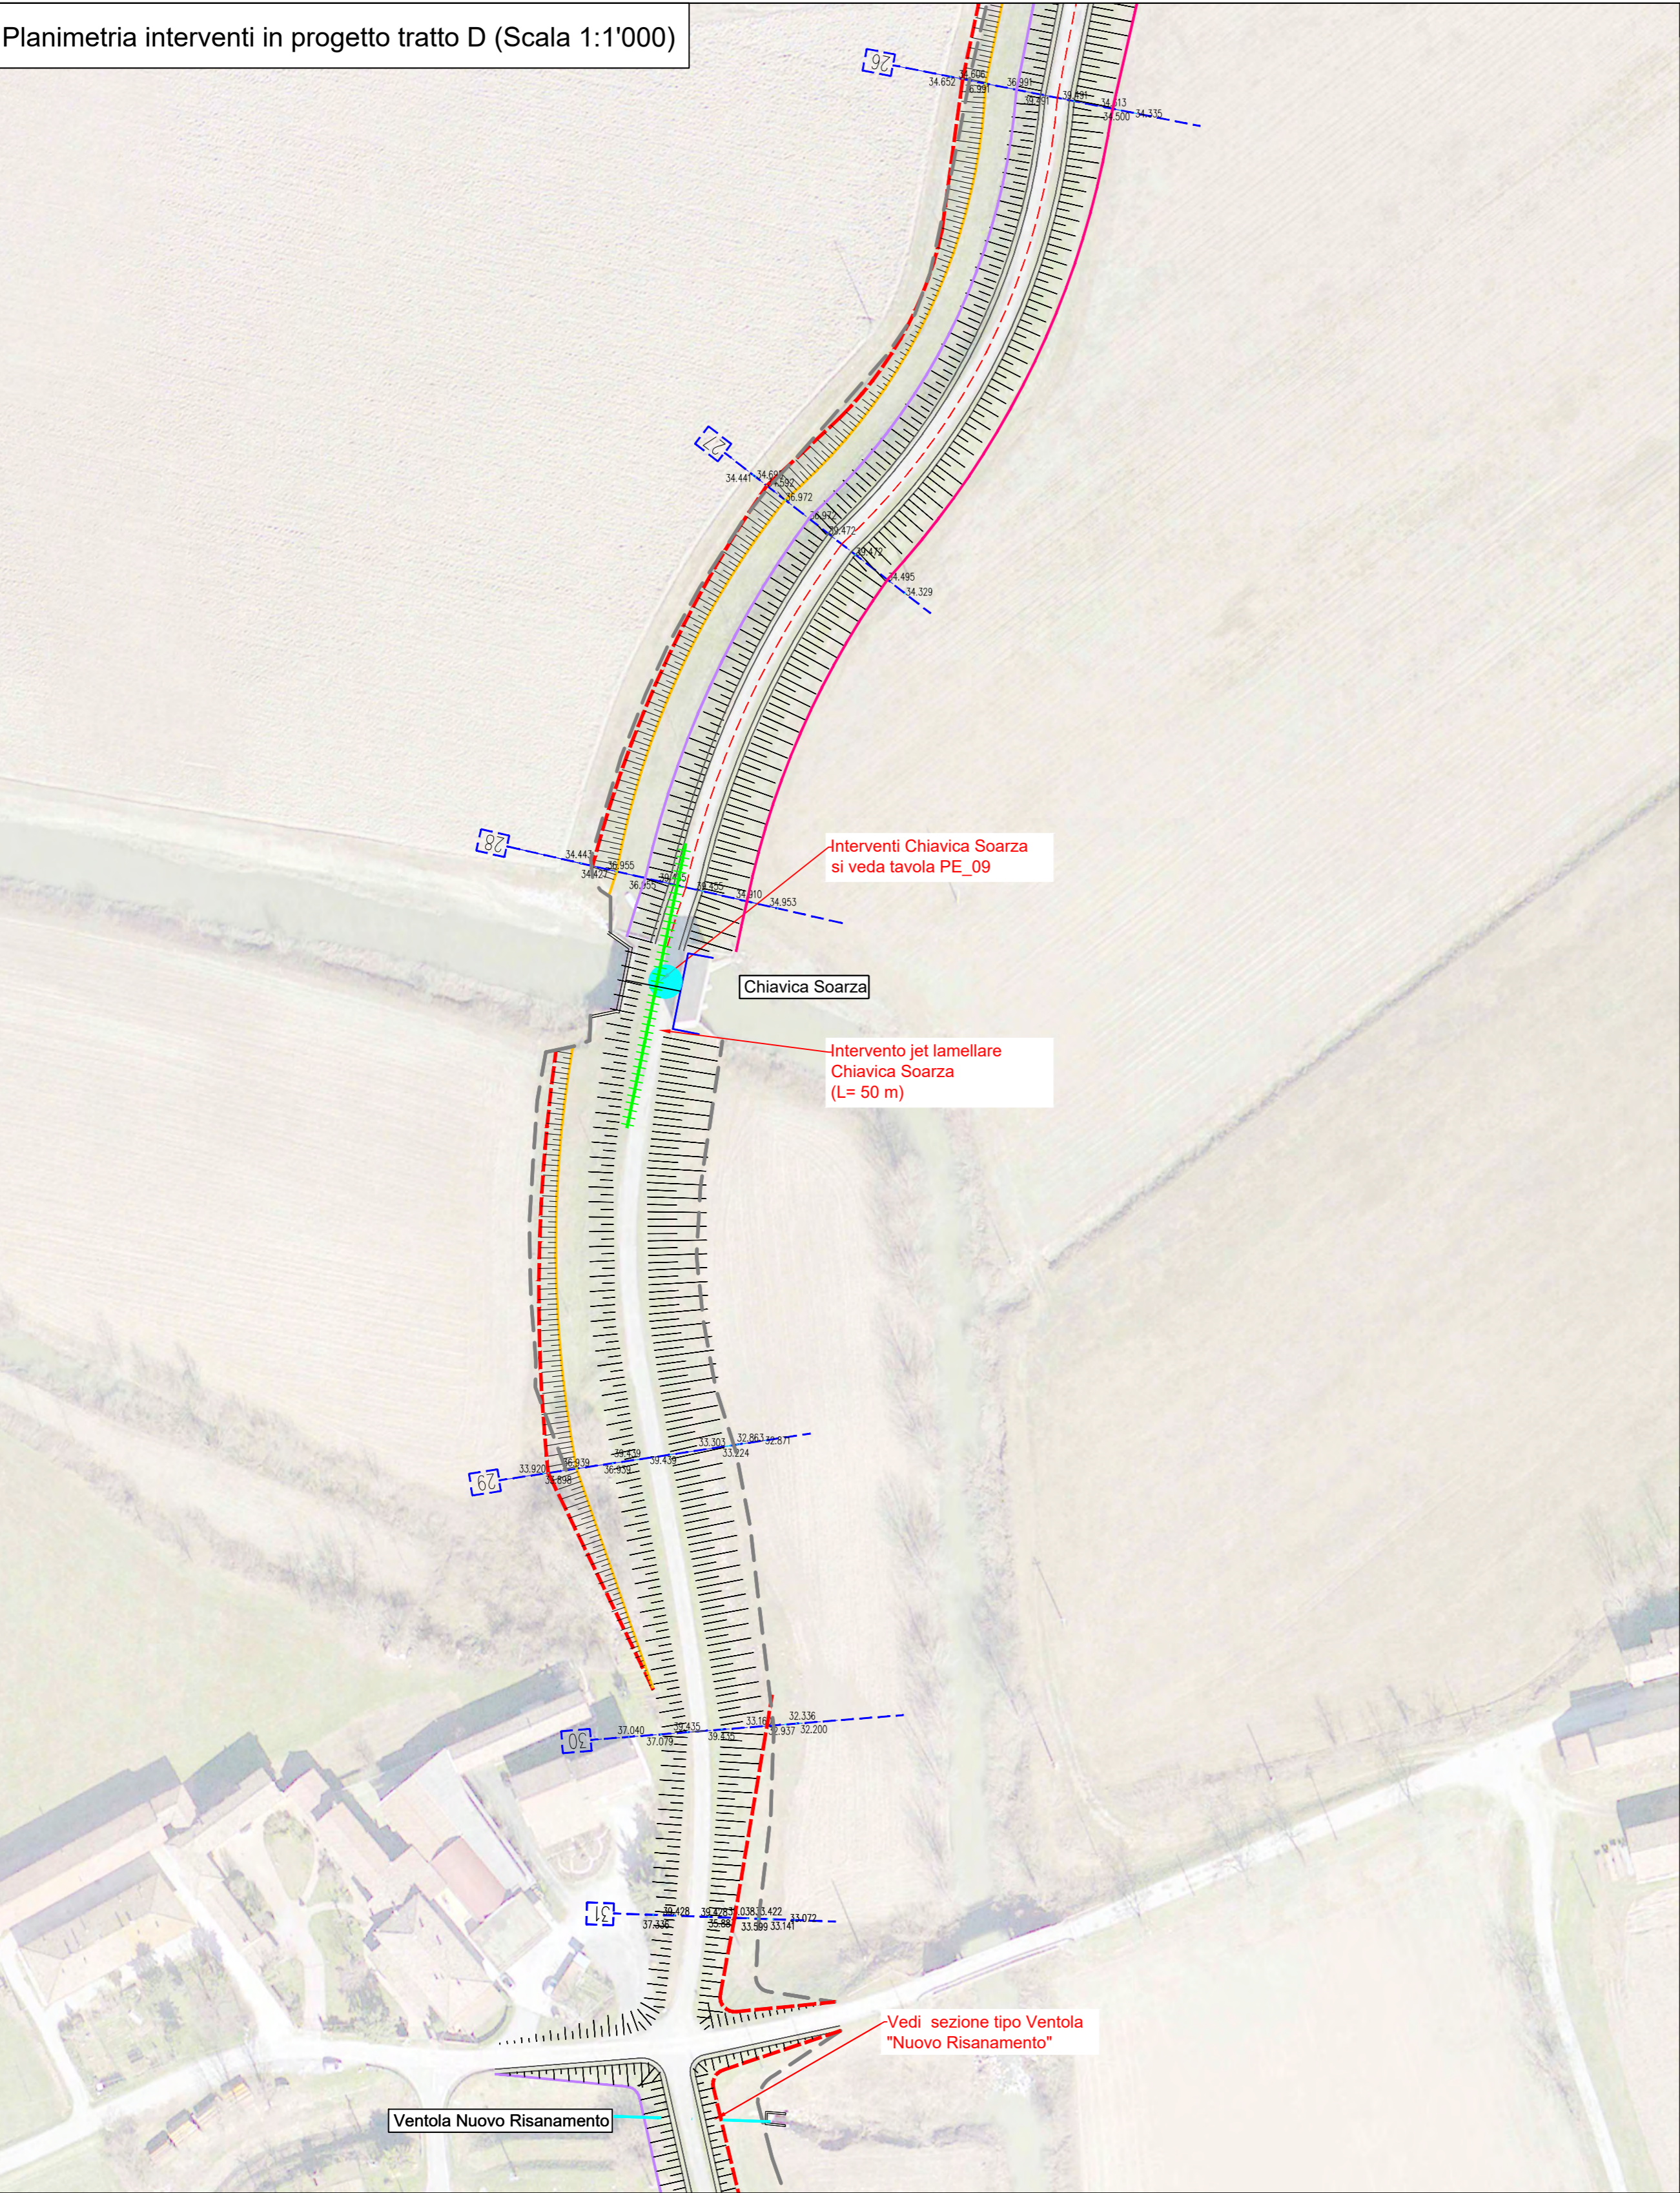

- Legenda:**
- Sommità arginale
 - Unghia banca lato campagna
 - Ciglio banca lato campagna
 - Sedime argine esistente
 - Unghia argine lato fiume
 - NUOVO TRACCIATO UNGHIA RINGROSSO ARGINE
 - Sezioni di progetto
 - Jet lamellare
- Manufatti idraulici interferenti:**
- Ventole
 - Chiaviche

Inquadramento (scala 1:10'000)



AGENZIA INTERREGIONALE PER IL FIUME PO – PARMA
Strada Giuseppe Garibaldi 75, I–43121 Parma

(PC–E–810) LAVORI DI ADEGUAMENTO PIANO SIMPO DELLA SAGOMA
ARGINE MAESTRO FIUME PO NEL TRATTO COMPRESO TRA IL TORRENTE
ARDA E LA ZONA DI RIGURGITO DEL TORRENTE ONGINA
Primo stralcio funzionale
PROGETTO ESECUTIVO

PLANIMETRIA DEGLI INTERVENTI
TRATTO D

TAV. N°
PE_02.4

SCALA **Indicata**

IL GRUPPO DI PROGETTAZIONE:

PROGETTAZIONE GENERALE – INGEGNERIA IDRAULICA
Via Tione 3
Villafranca di Verona (VR)
Tel. 045 2213000
P.IVA e C.F. 02503920205

ING. PAOLO CERCHIA
ING. ANDREA ZIN

GEOLOGIA E GEOTECNICA
STUDIO COLLESELLI & Partners
INGEGNERIA GEOTECNICA

ASPETTI AMBIENTALI E PAESAGGISTICI
A+C Architettura e Città Studio Associato

Dott. Biol. PAOLO PIOVANI

ARCHEOLOGIA
SAP Società Archeologica S.r.l.

TOPOGRAFIA E PIANO PARTICELLARE ESPROPRI
Geom. IVANO ZAMBELLI

PROGETTISTA:
DOTT. ING. PAOLO CERCHIA

RUP:
DOTT. ING. MIRELLA VERGNANI

DATA **DICEMBRE 2019**

COMMESSA N° REDATTO

CODICE COMMESSA CONTROLLATO

NOME FILE APPROVATO

REV.	DATA	DESCRIZIONE MODIFICA	REDATTO	CONTR.	APPR.
01	apr 2020	Revisione per osservazioni GDV	Zin A.	Cerchia P.	Cerchia P.