


Cavo Fossadone	
Ingombro progetto	
Area di oggetto di esproprio	690 mq
Area oggetto di occupazione temporanea	4.755 mq

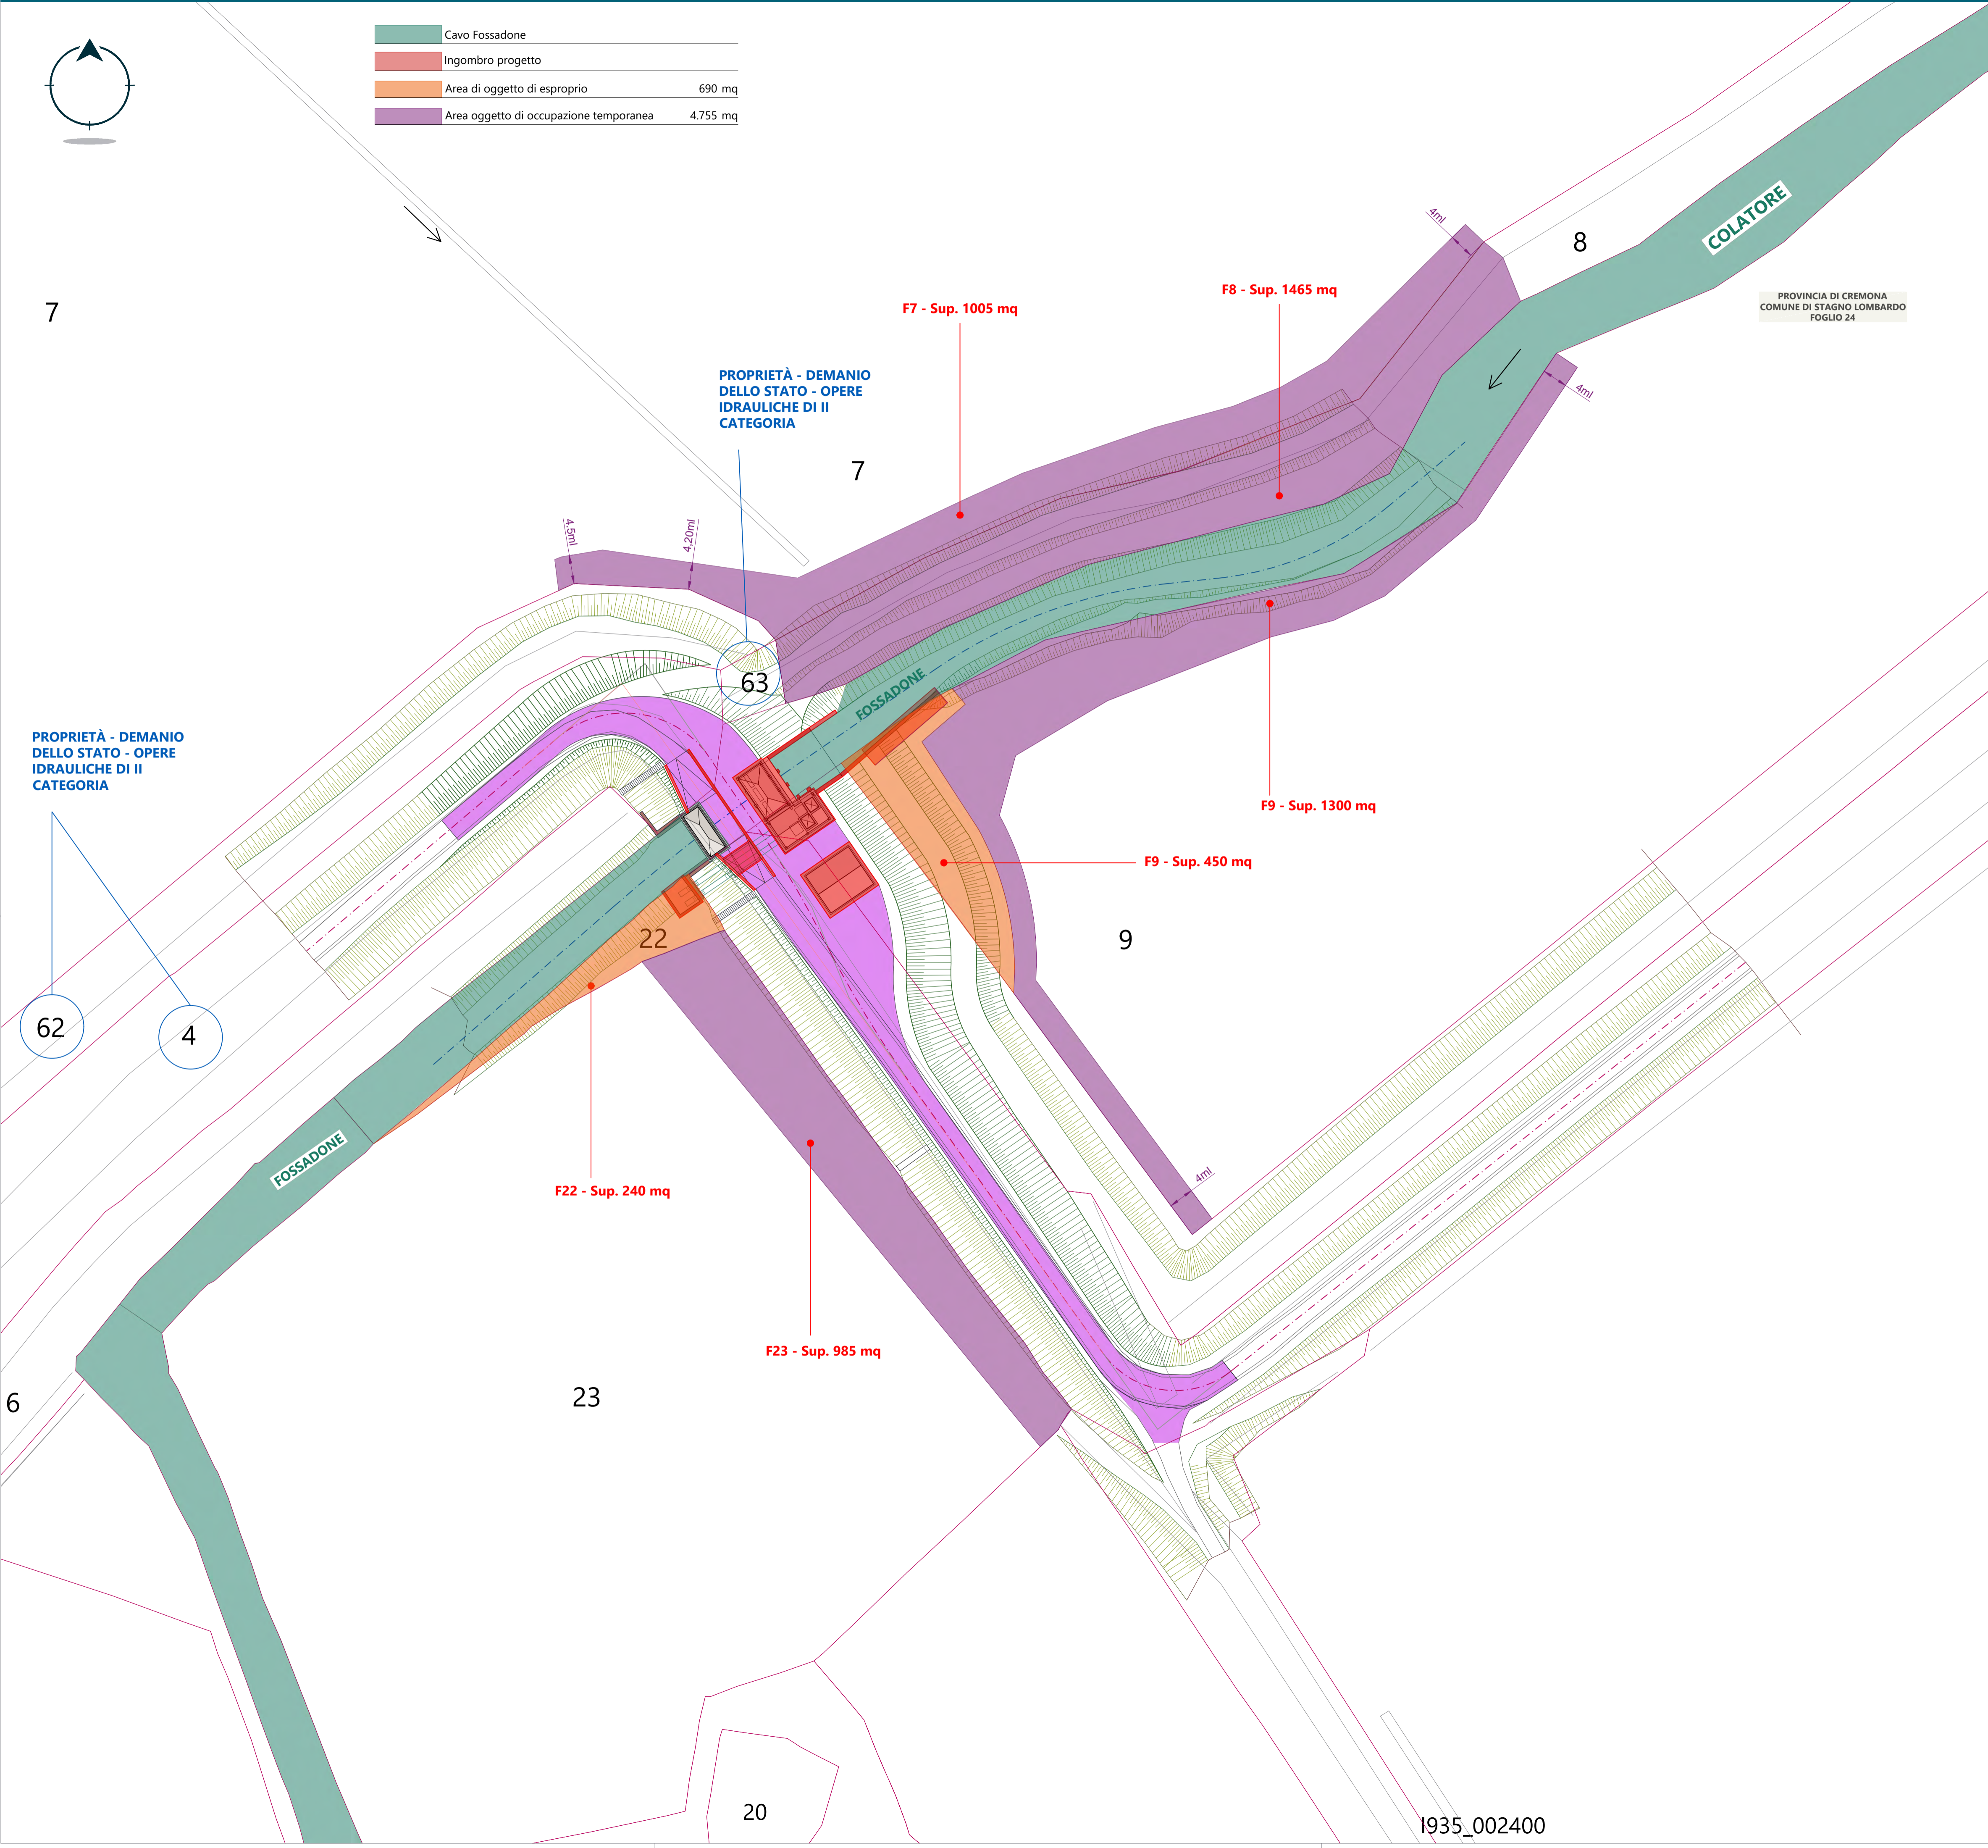

Comittente: Agenzia Interregionale per il fiume Po Strada Giuseppe Garibaldi 75 43121 Parma



Commessa:

**CR-E-815 Rifacimento chiavica del Fossadone sull'Argine Maestro sinistro del fiume Po in Comune di Stagno Lombardo (CR)** - Cod OPERA 936 - CUP B53H19000290002 - CIG 82186558A7

Progetto

Idraulica Strutture Infrastrutture

Via Martiri della Liberazione 36 43126 Parma tel. 0521 941229 info@isiingegneriaeambiente.it www.isiingegneriaeambiente.it

Ing. Gian Lorenzo Bernini  
Ing. Rosaria Ragazzini

PROGETTO DEFINITIVO

PLANIMETRIA DELLE OCCUPAZIONI

1:500

Scala:

**2020-815-CR-ESP1**

Tav.

REVISIONE	DATA	DESCRIZIONE	REDATTO	VERIFICATO	APPROVATO
02	28.08.2020	Aut. Paesaggistica	MF	RR	FA
03	23.12.2020	Progetto Definitivo	MF	RR	FA