
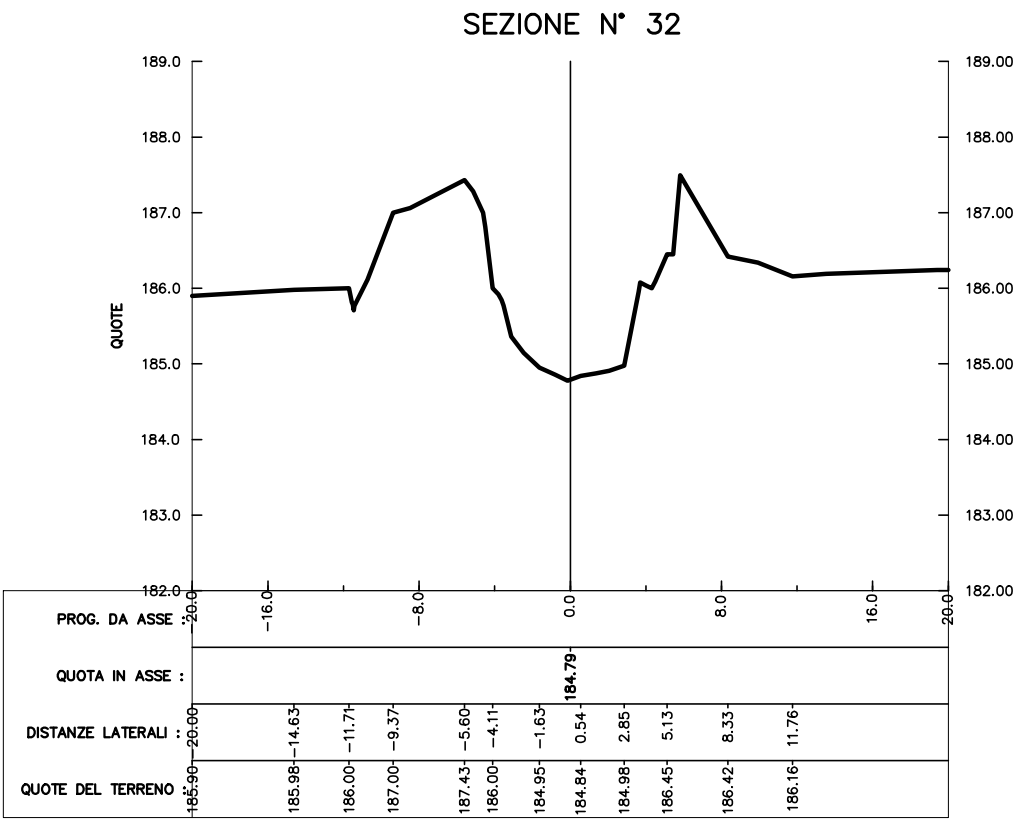
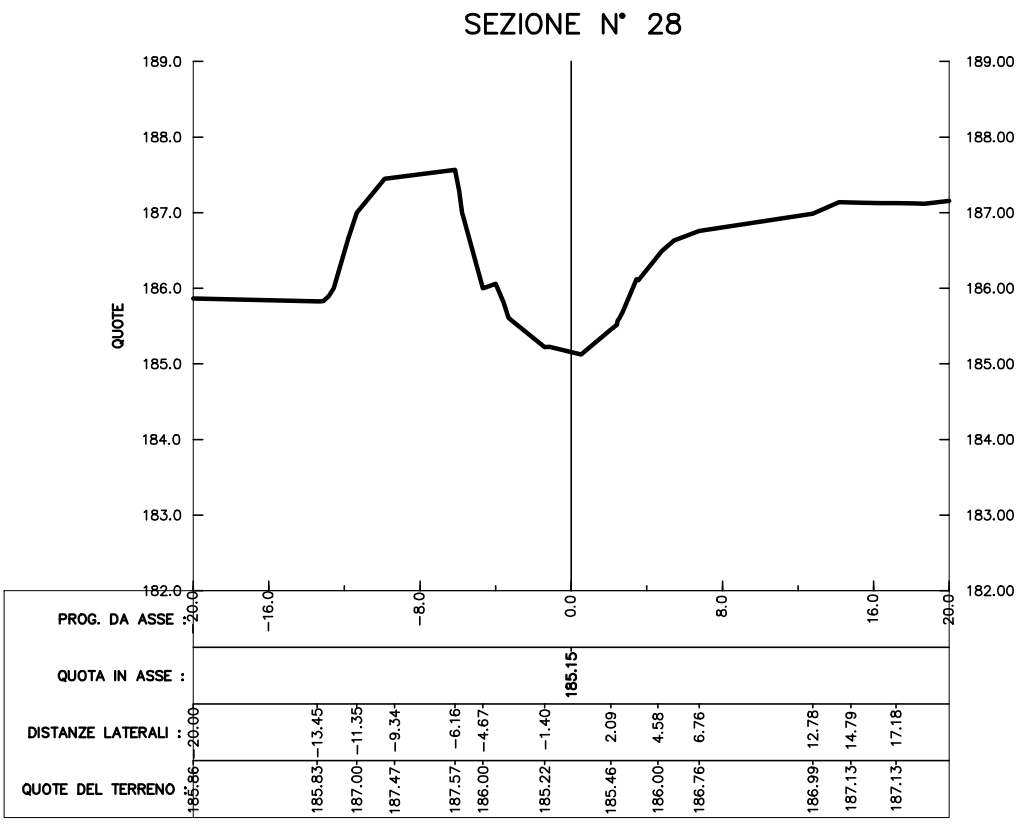
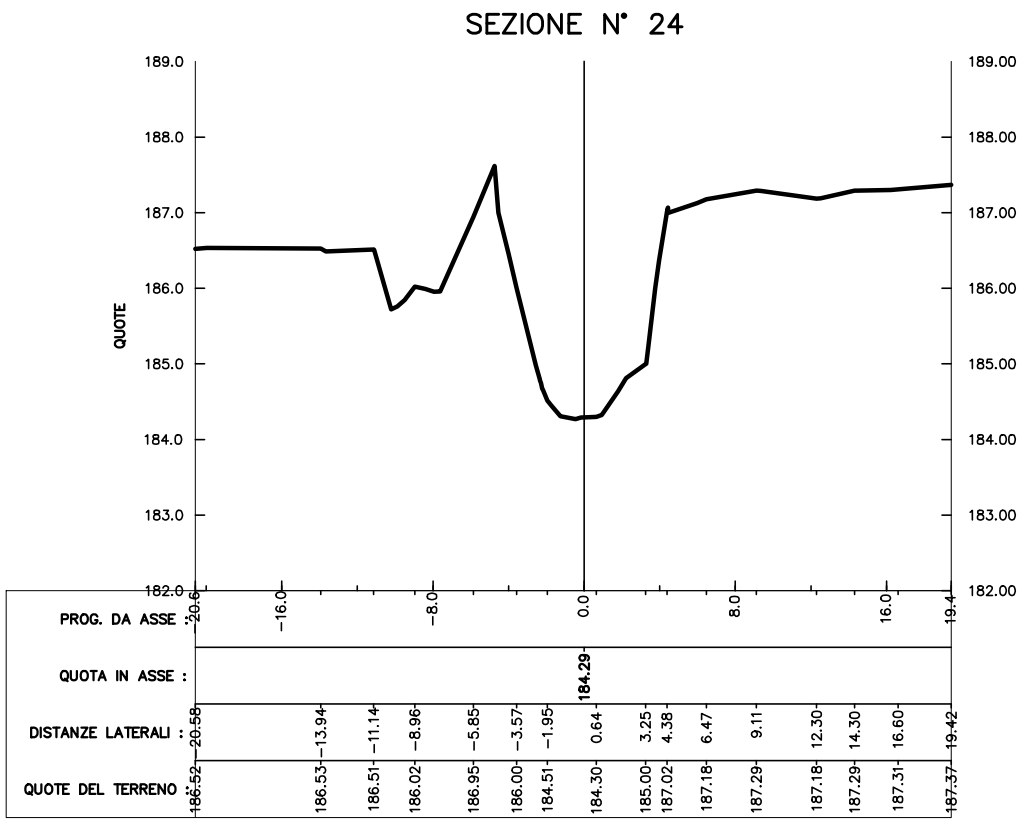
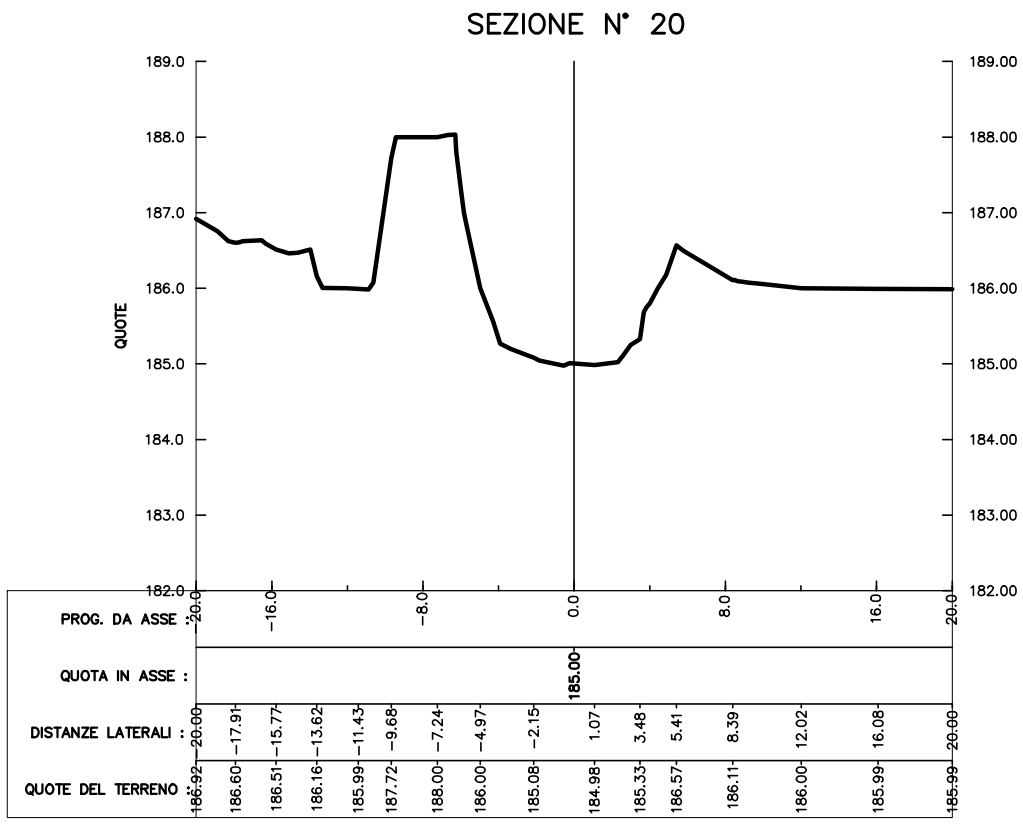
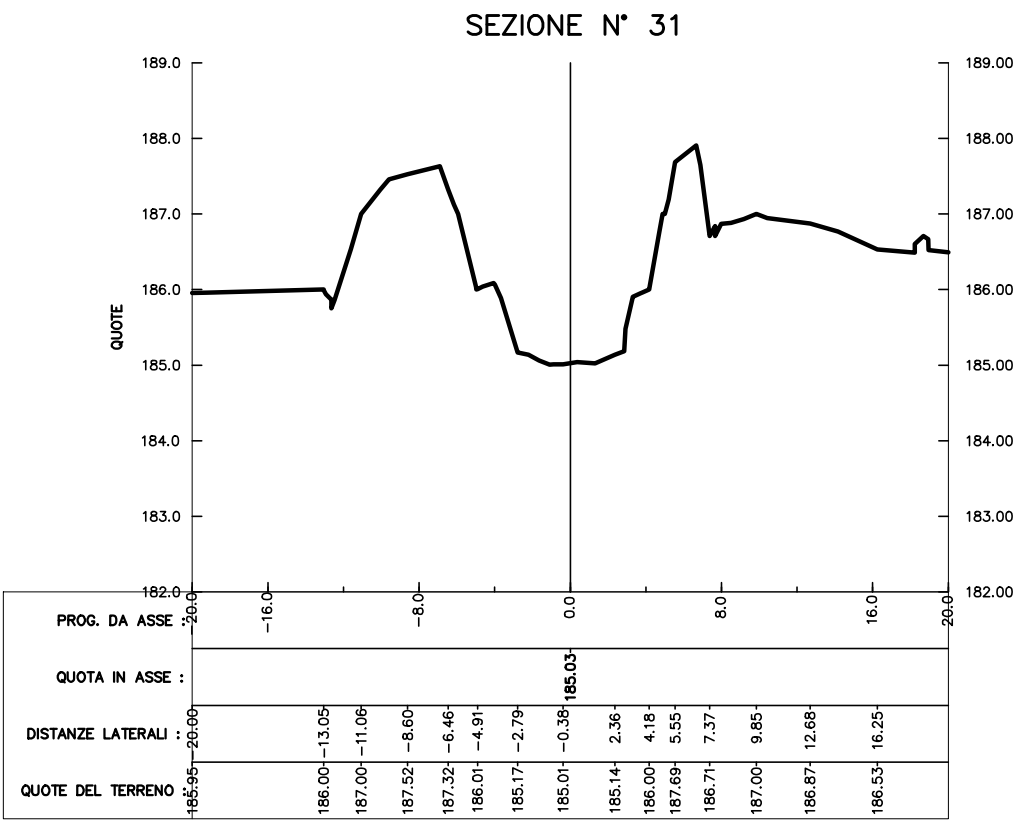
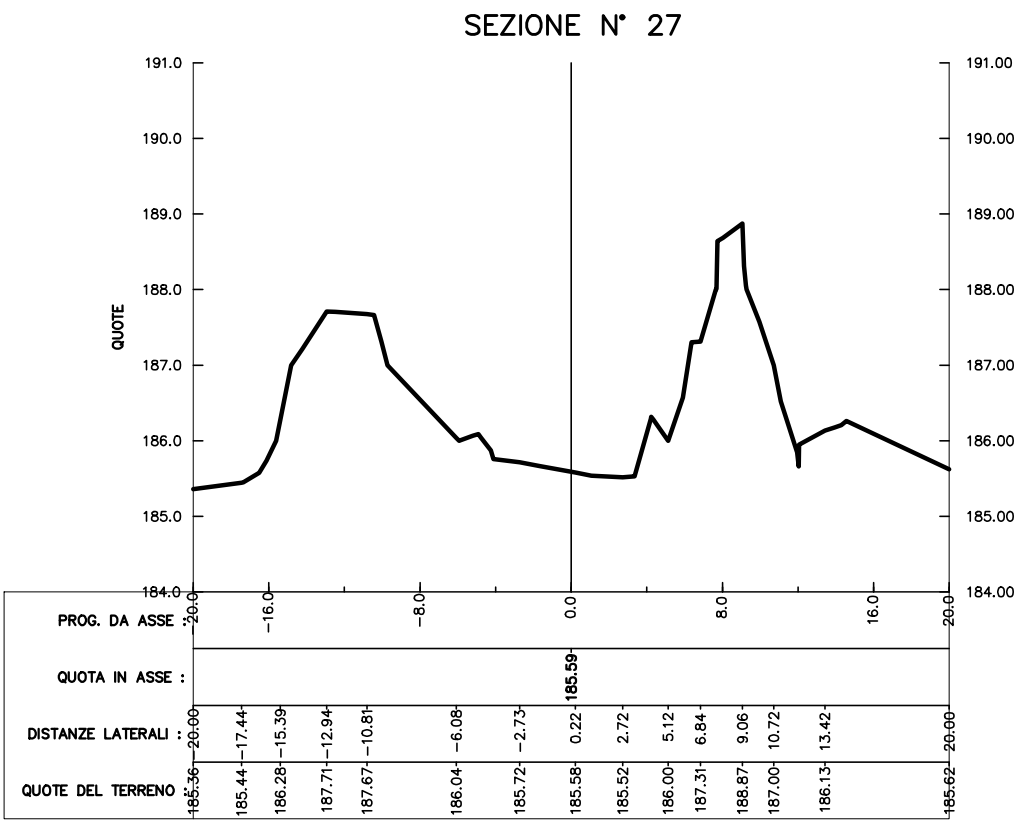
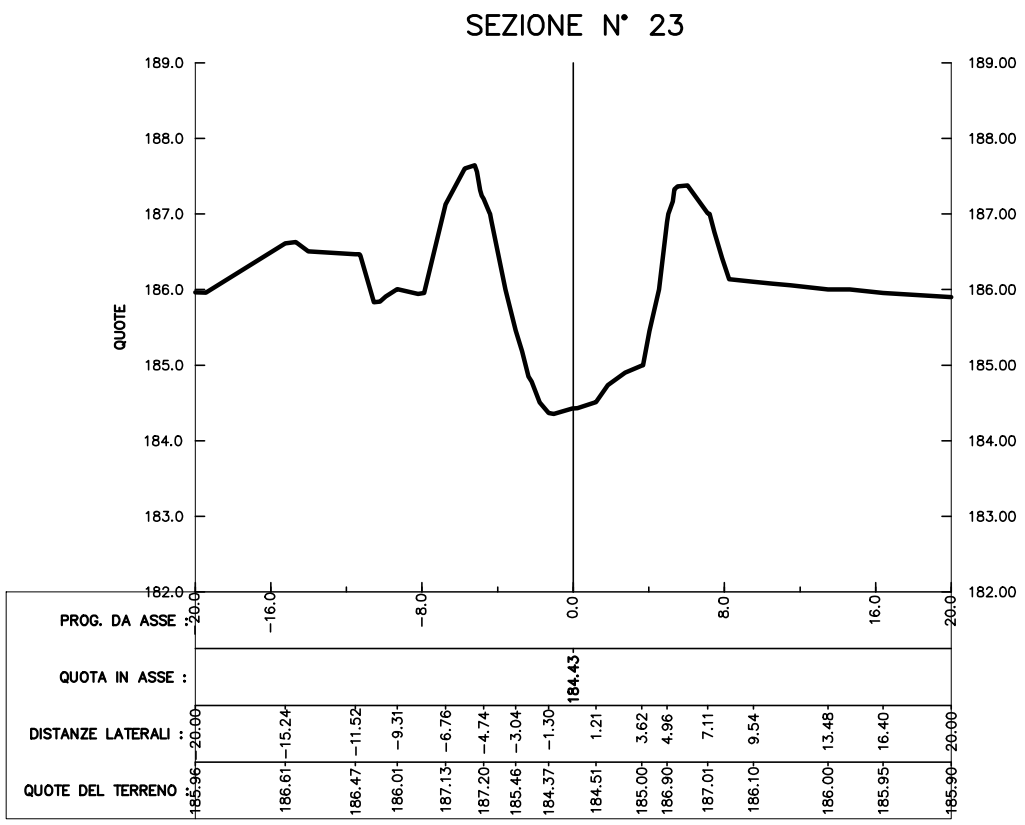


NOTA: Le quote sono espresse in metri sul medio mare

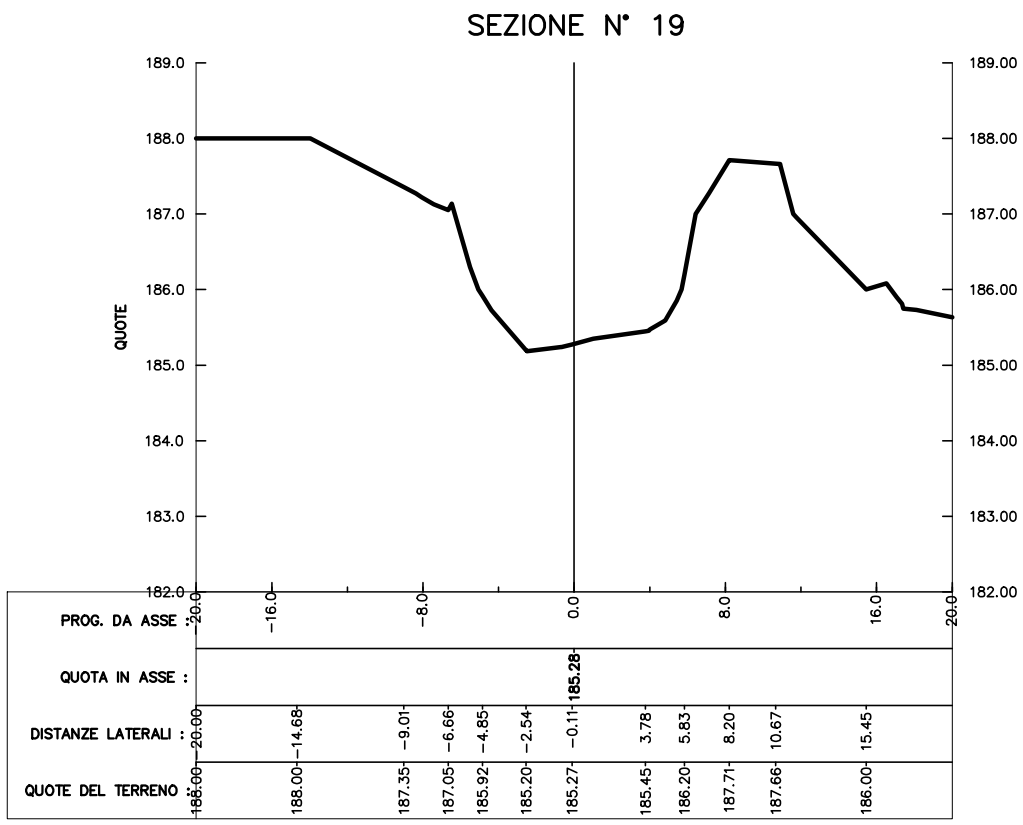

OPERE DI LAMINAZIONE DELLE PIENE DEL
FIUME OLONA DA REALIZZARE NEI COMUNI
DI CANEGRATE (MI), LEGNANO (MI),
PARABIAGO (MI), E S. VITTORE OLONA (MI)

AGGIORNAMENTO
PROGETTO ESECUTIVO

RESPONSABILE DEL PROCEDIMENTO: DOTT. ING. MARCO LA VEGLIA

PROGETTAZIONE: A.T.I. TECHNITAL S.p.A. - mandataria
BETA STUDIO S.r.l.

AGGIORNAMENTO: BETA STUDIO S.r.l.

Capo Progetto e Responsabile Integrazione Prestazioni Specialistiche: DOTT. ING. SERGIO FATTORELLI

ELABORAZIONE: BETA Studio S.r.l. TITOLO ELABORATO: SEZIONI DELL'ALVEO (SEZ. 17-32)

SCALA: 1:400/1:100	REV. 3	N° ELABORATO: PE RIL SA 03
NOME FILE: PE_RIL_SA_02-06.dwg	DATA: GENNAIO 2021	