

LEGENDA

ARGILLA

SABBIA

LIMO

GHIAIA

CIOTTOLI

TRATTO FENESTRATO



TRATTO DI EMUNGIMENTO

LIVELLO FALDA

ZONA DI INCERTA DETERMINAZIONE

NOTA: LE TRACCE DELLE SEZIONI IDROGEOLOGICHE SONO INDICATE SULLA CARTA GEOLOGICA

NOTA: Le quote sono espresse in metri sul medio mare.

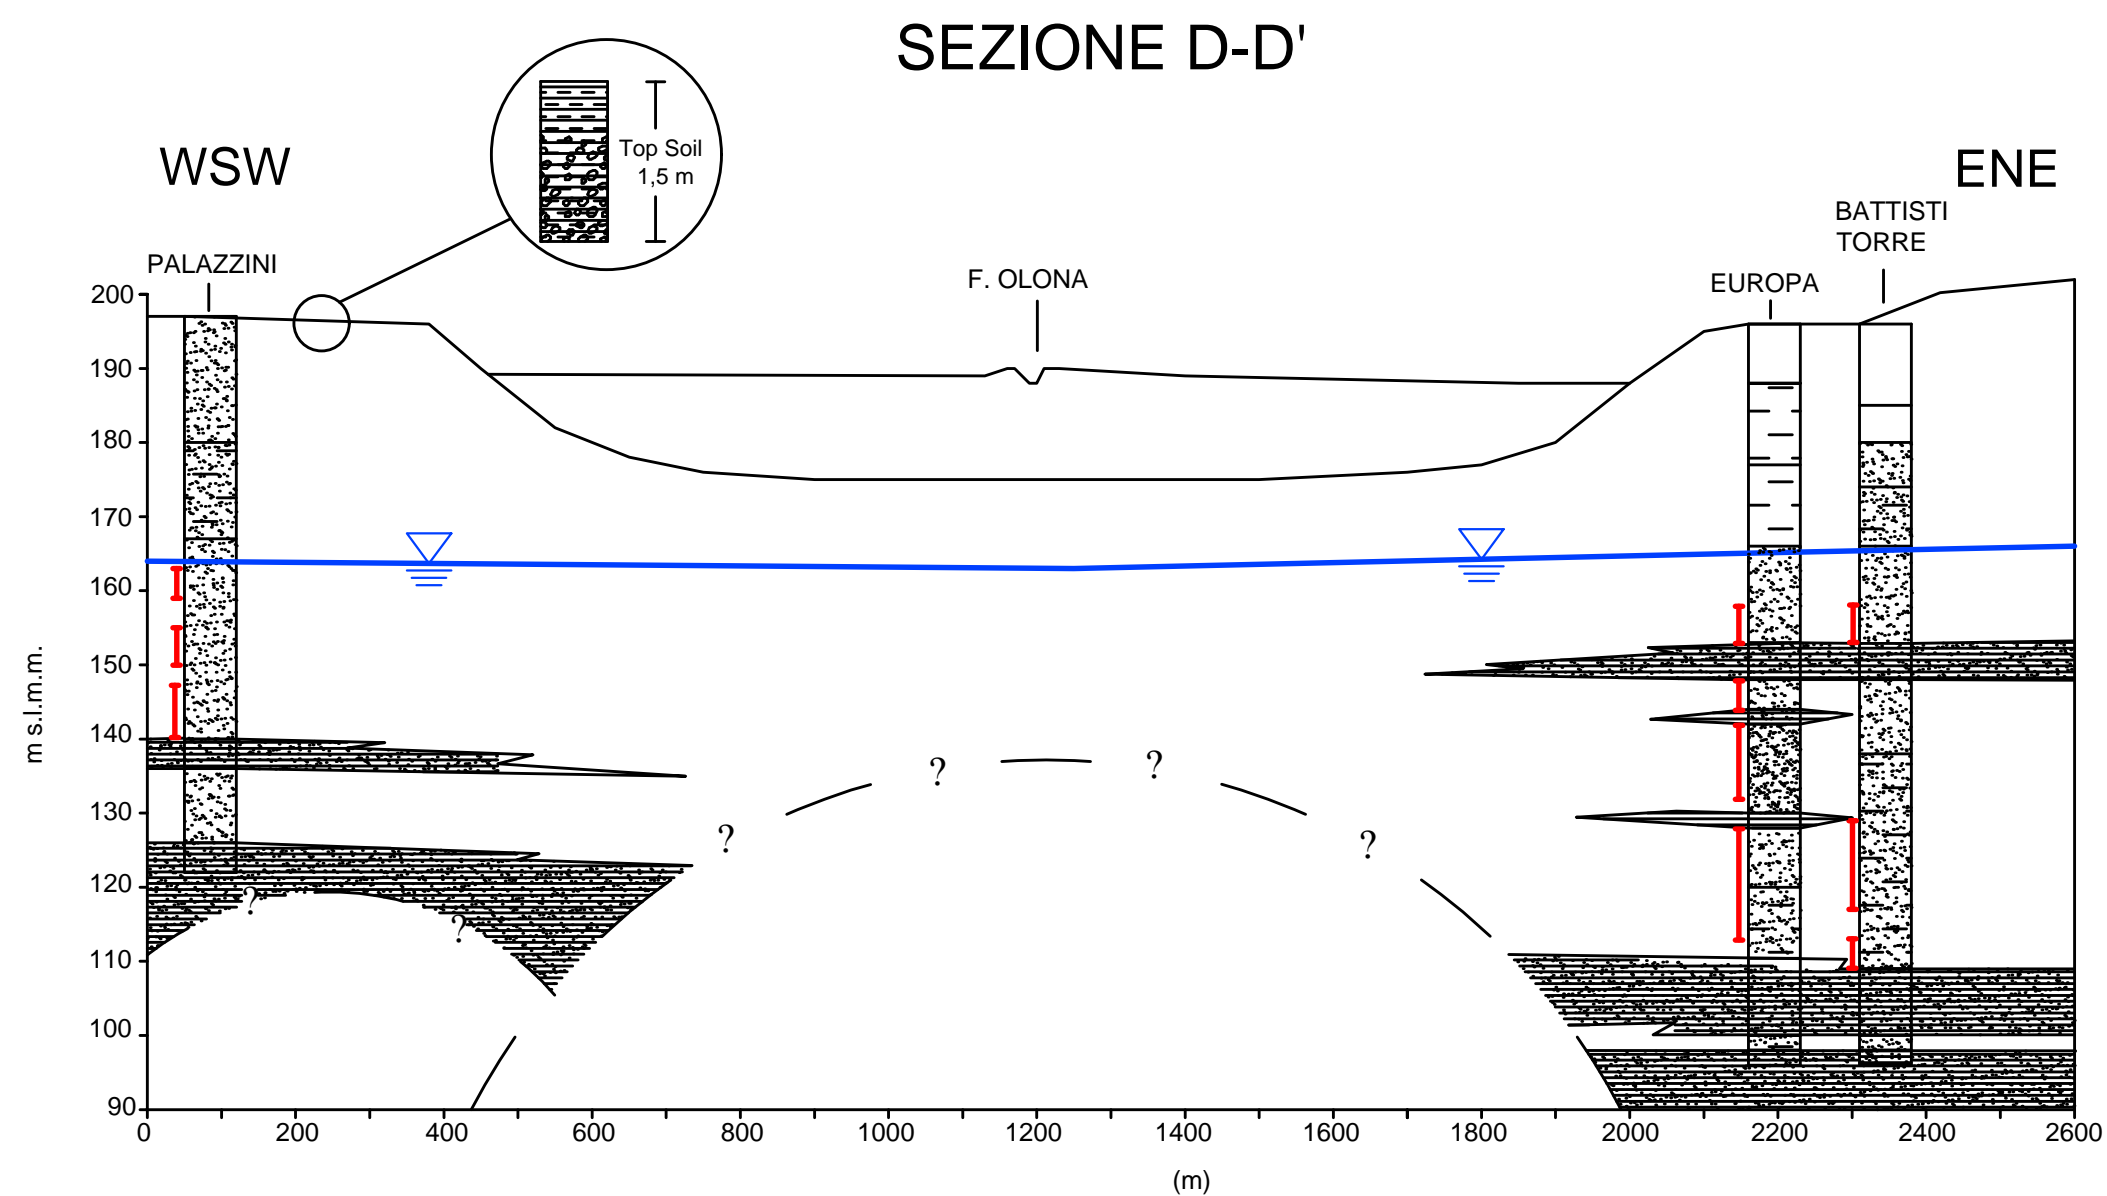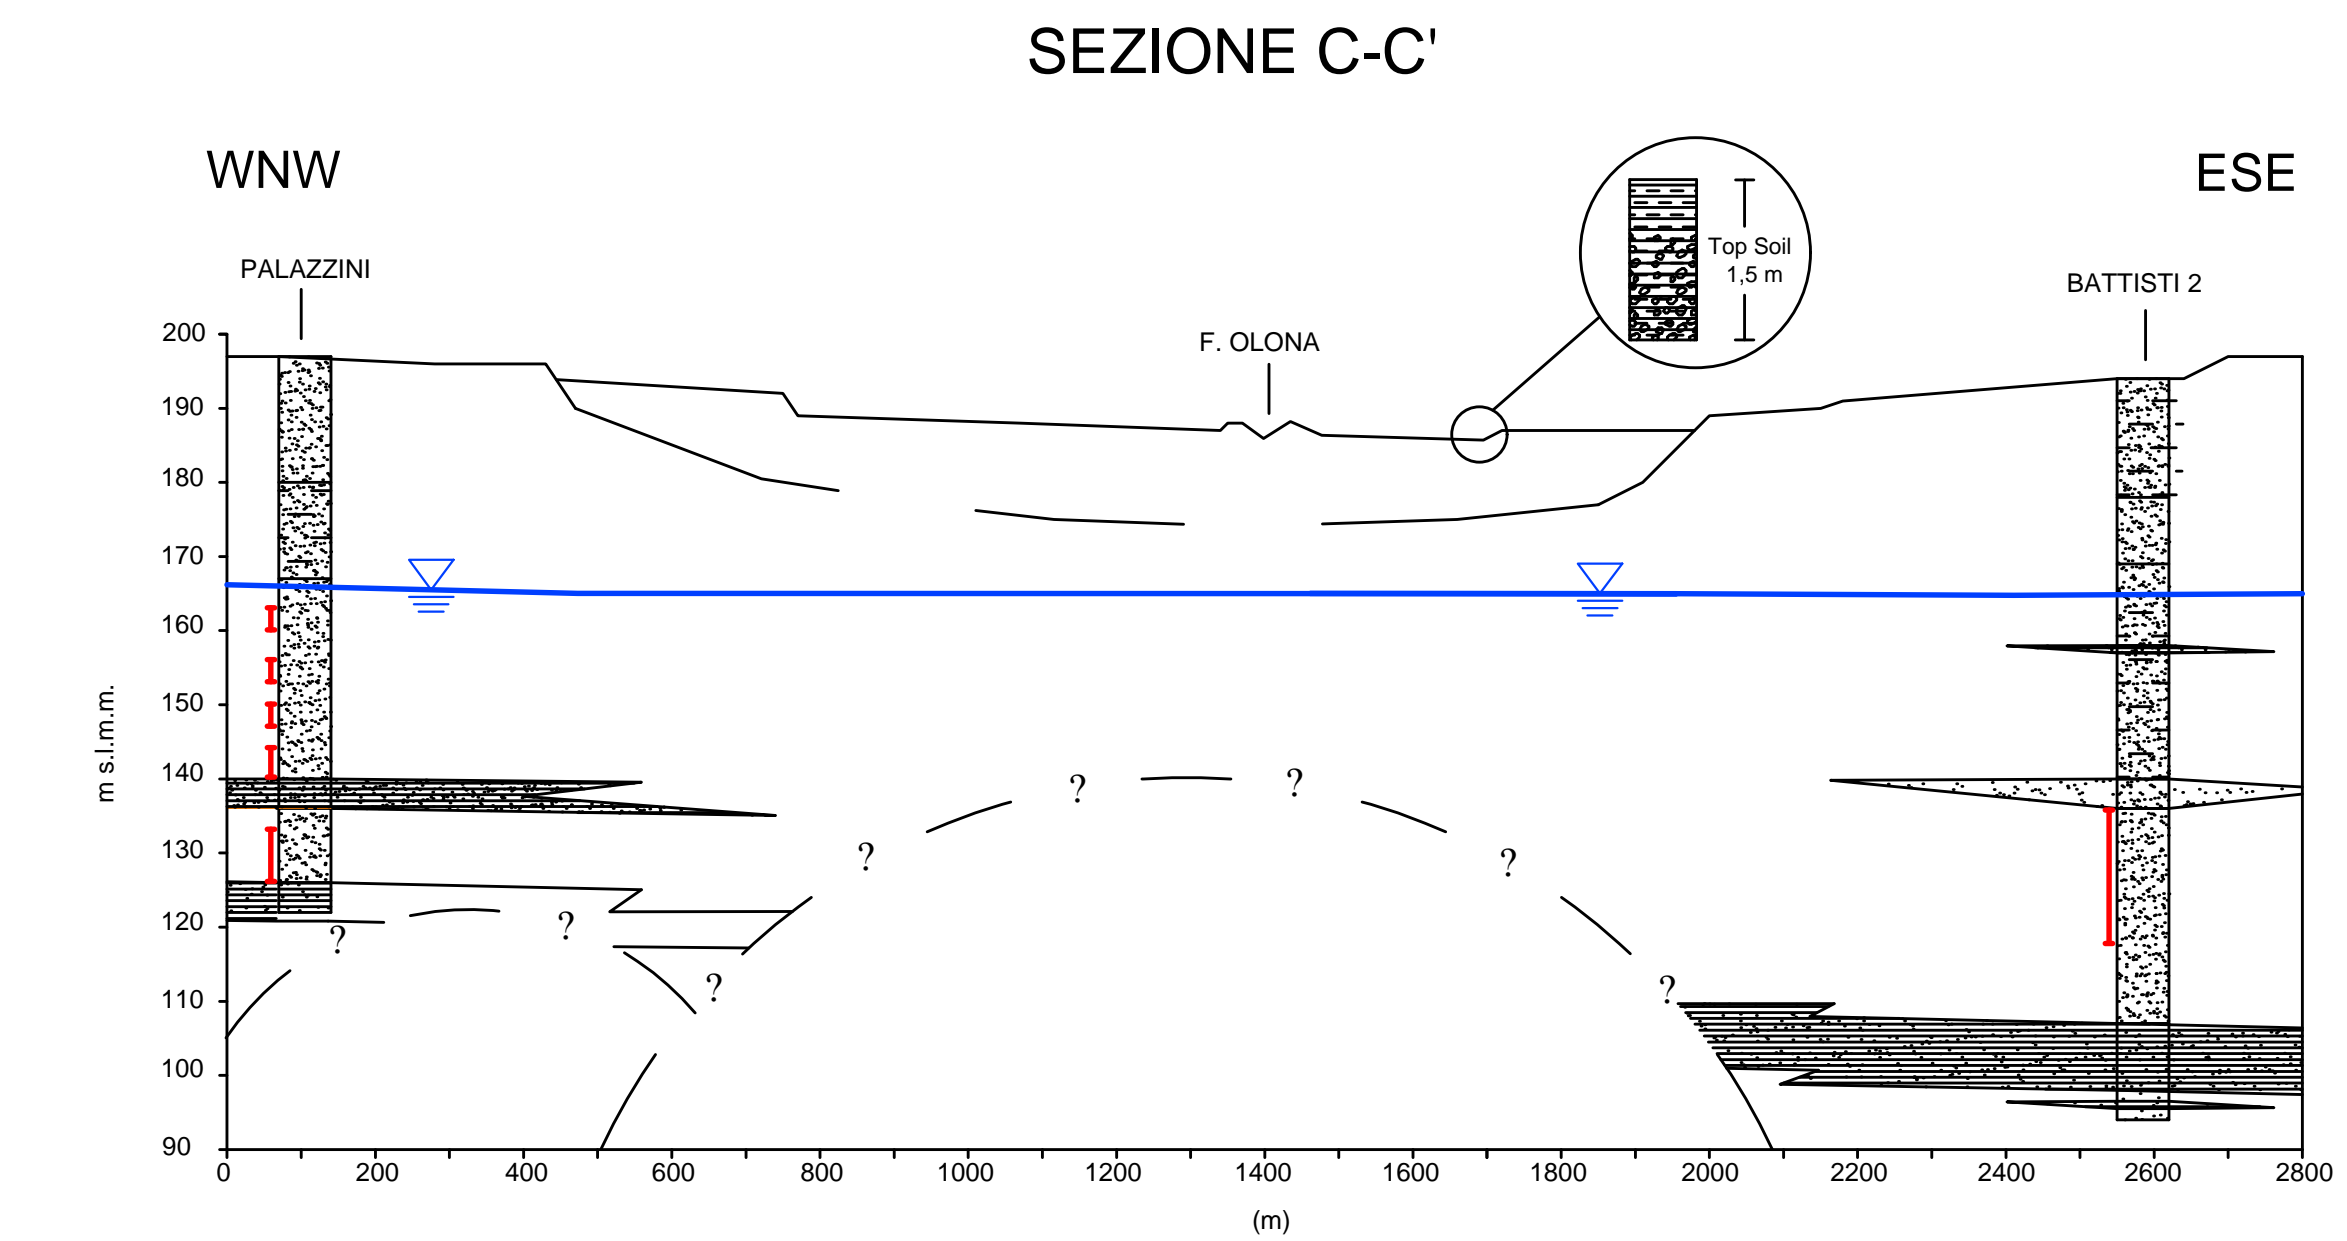

SCALA ORIZZONTALE 1:10.000

SCALA VERTICALE 1:1.000



OPERE DI LAMINAZIONE DELLE PIENE DEL FIUME OLONA DA REALIZZARE NEI COMUNI DI CANEGRATE (MI), LEGNANO (MI), PARABIAGO (MI), E S. VITTORE OLONA (MI)

AGGIORNAMENTO PROGETTO ESECUTIVO

RESPONSABILE DEL PROCEDIMENTO: DOTT. ING. MARCO LA VEGLIA

PROGETTAZIONE: A.T.I. TECHNITAL S.p.A. - mandataria BETA STUDIO S.r.l.

AGGIORNAMENTO: BETA STUDIO S.r.l.

Capo Progetto e Responsabile Integrazione Prestazioni Specialistiche: DOTT. ING. SERGIO FATTORELLI

ELABORAZIONE: BETA Studio S.r.l.

TITOLO ELABORATO: STUDI ED INDAGINI SEZIONI IDROGEOLOGICHE

SCALA: 1:1000 1:10.000

REV. 3

N° ELABORATO: PE SI IDG 02

NOME FILE: PE SI IDG 02.DWG

DATA: GENNAIO 2021