



SEZ.NUM. MOL04
PROGR. 217.86
PARZ. 20.54

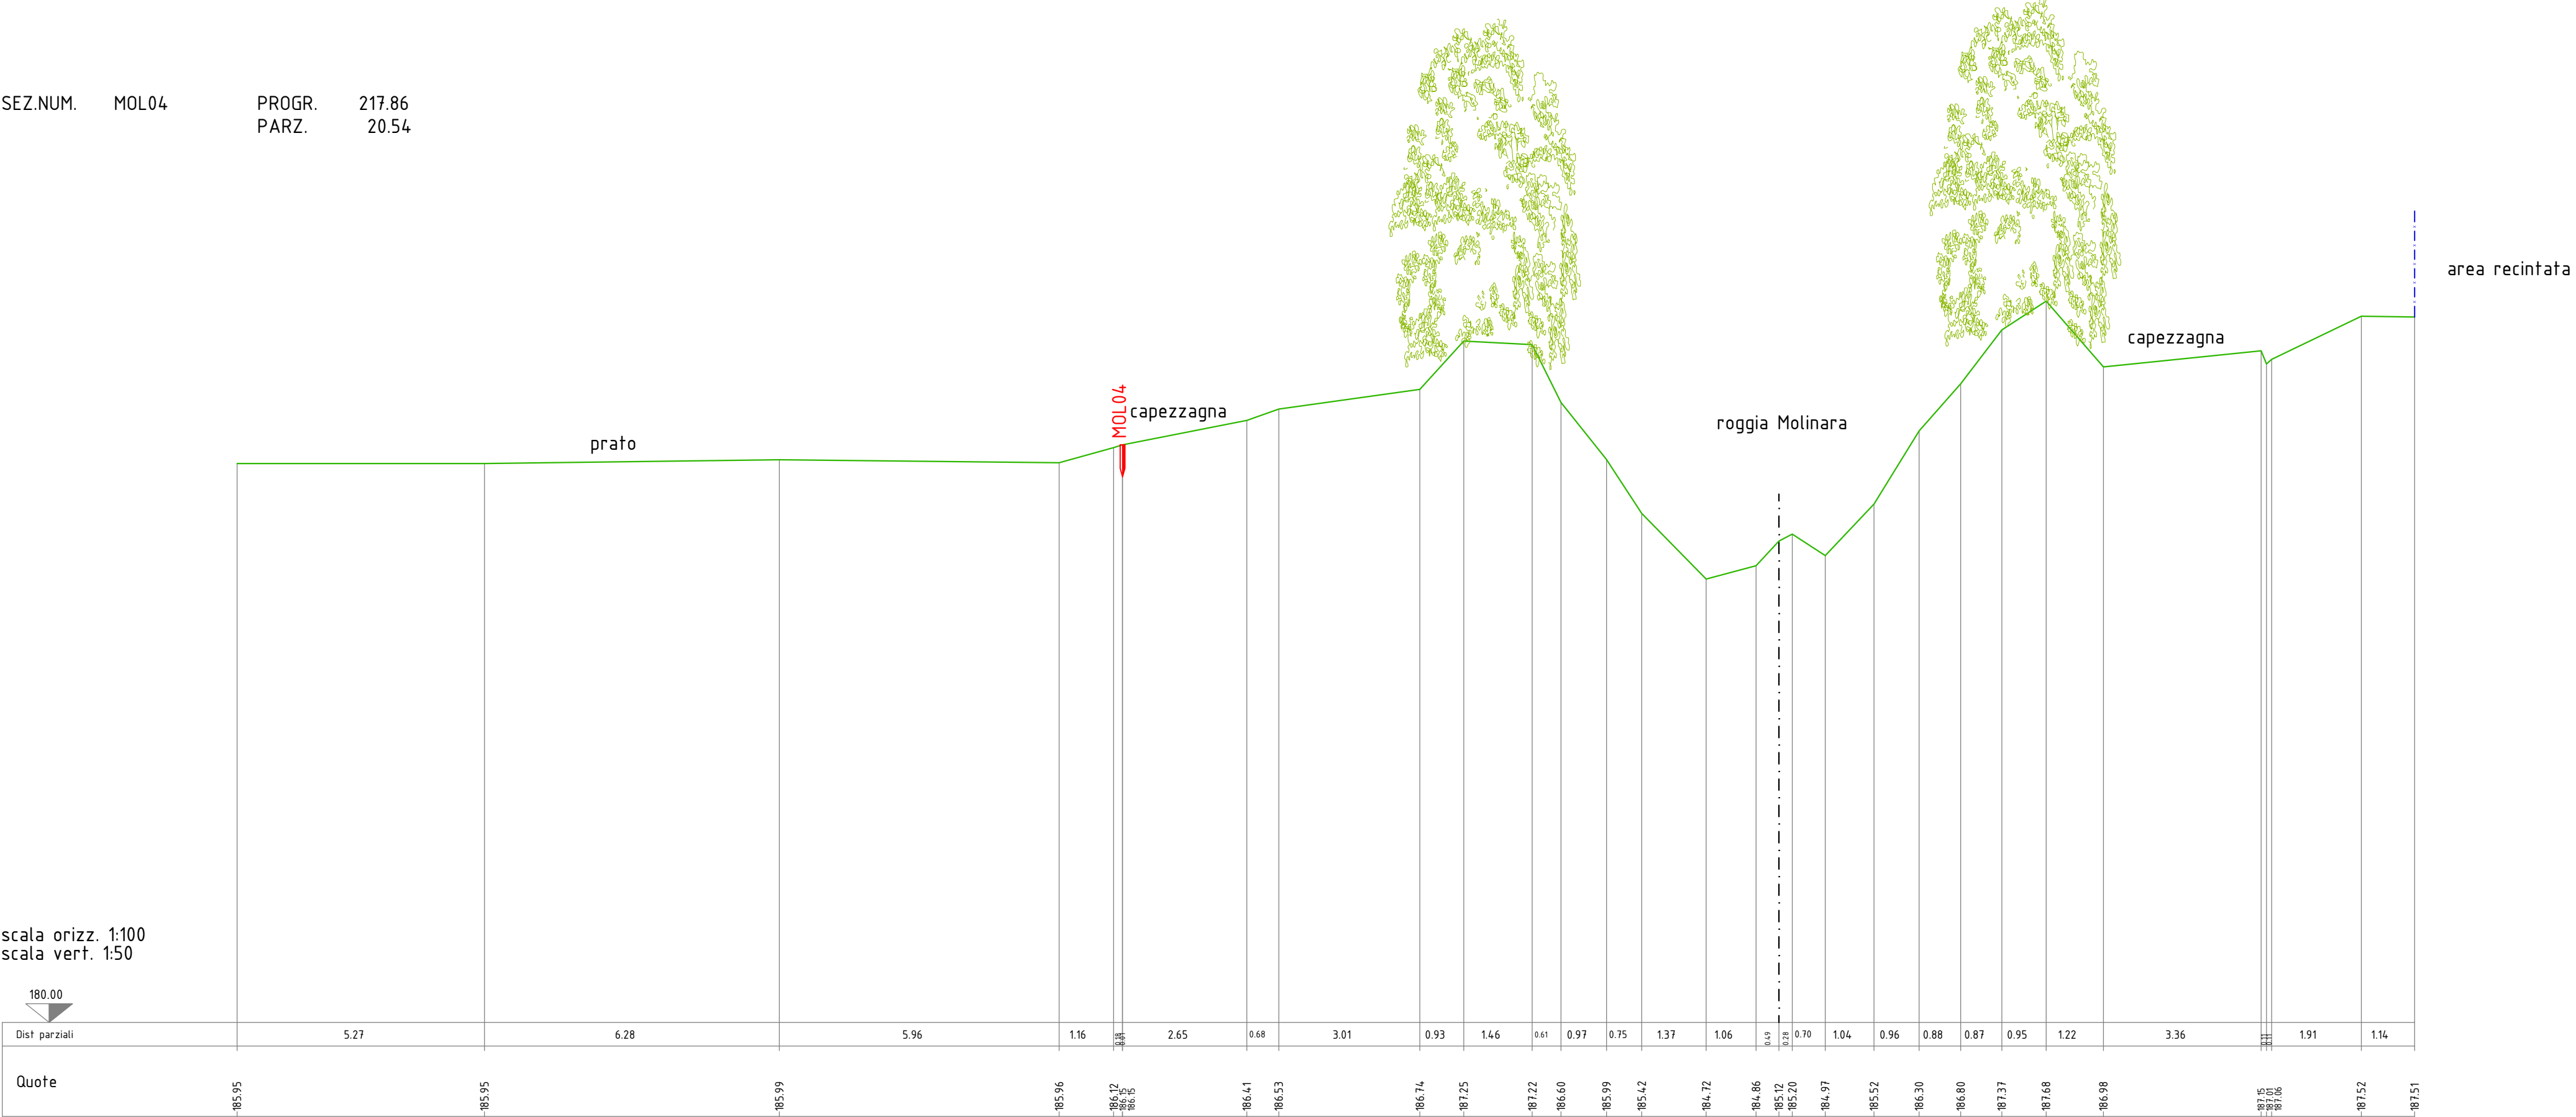

SEZ.NUM. MOL03
PROGR. 235.55
PARZ. 17.69

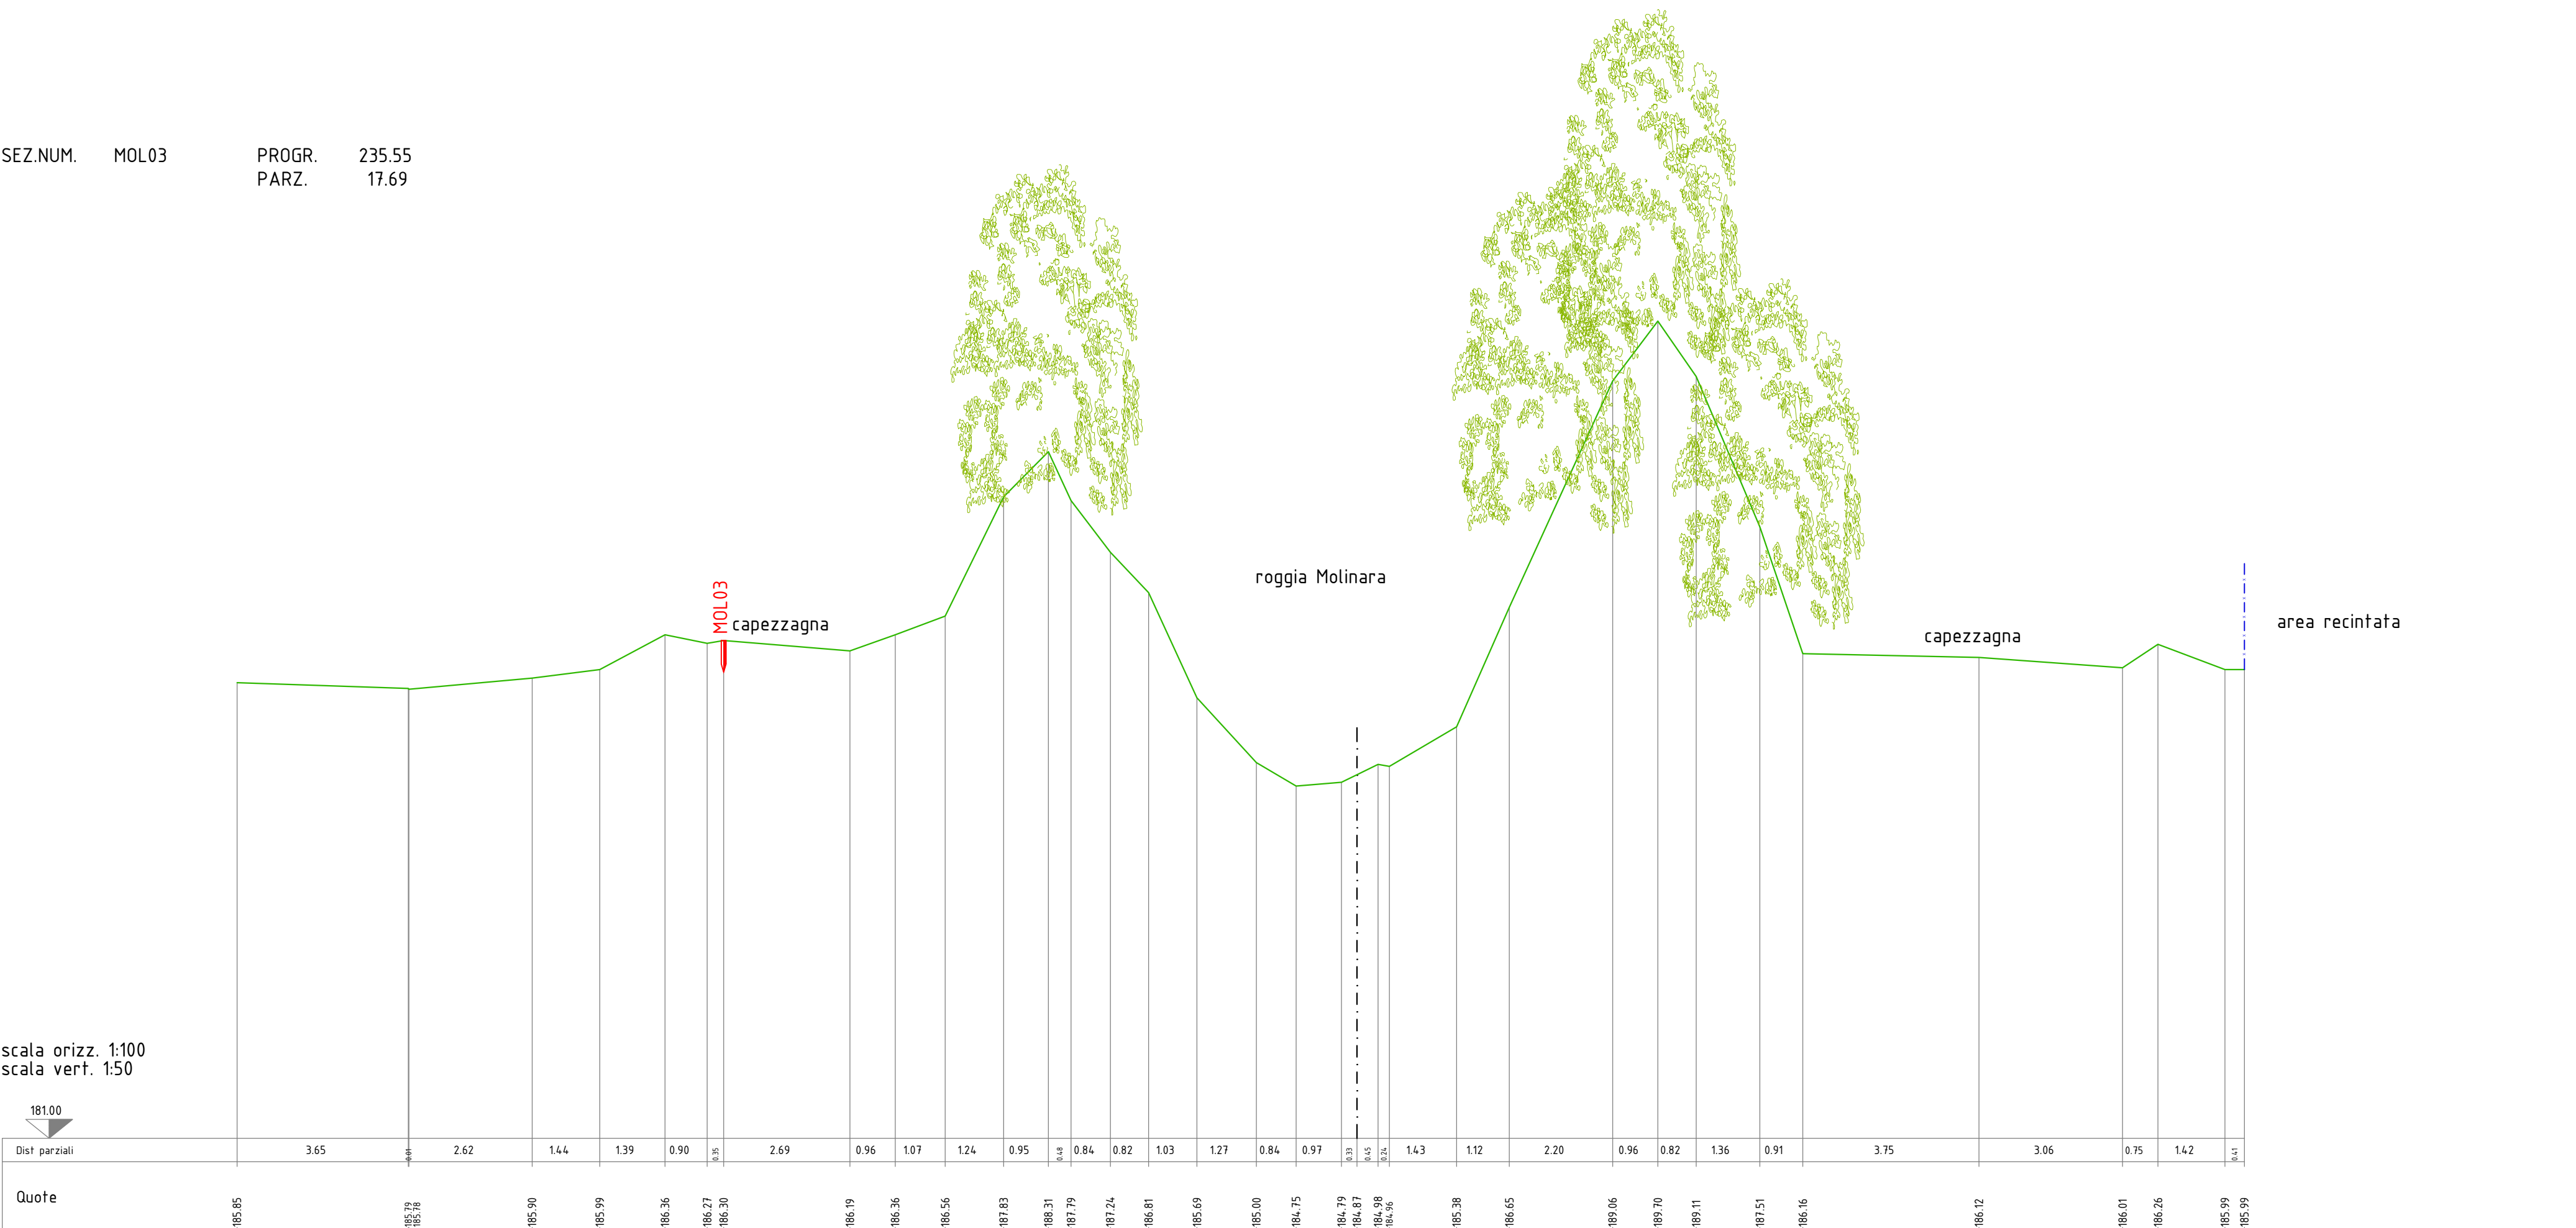

REV.	DATA	DESCRIZIONE	REDATTO	VERIFICATO	APPROVATO
0	11/2013	CONSEGNA	D.Destro	A.Boccato	M.Coccato
1	01/2021	VERIFICA AGGIORNAMENTO PROGETTO ESECUTIVO	J.E.Lucca	J.E.Lucca	S.Fattorelli



Agencia Interregionale per il fiume Po

OPERE DI LAMINAZIONE DELLE PIENE DEL
FIUME OLONA DA REALIZZARE NEI COMUNI
DI CANEGRATE (MI), LEGNANO (MI),
PARABIAGO (MI), E S. VITTORE OLONA (MI)

AGGIORNAMENTO
PROGETTO ESECUTIVO

RESPONSABILE DEL PROCEDIMENTO: DOTT. ING. MARCO LA VEGLIA

PROGETTAZIONE:

A.T.I. TECHNITAL S.p.A. – mandataria
BETA STUDIO S.r.l.

AGGIORNAMENTO:

BETA STUDIO S.r.l.

Capo Progetto e Responsabile Integrazione Prestazioni Specialistiche: DOTT. ING. SERGIO FATTORELLI

ELABORAZIONE:

BETA Studio S.r.l.

TITOLO ELABORATO:

RILIEVI TOPOGRAFICI
SEZIONI TRASVERSALI – TAV. 2/4

SCALA: 1:100/50	REV. 1	N° ELABORATO:
NOME FILE: PETOPSZ.dwg	DATA: GENNAIO 2021	PETOPSZ02