


LEGENDA:

- TERRENO STATO DI FATTO
- TERRENO ASSETTO DI PROGETTO
- W.L. MAX INVASO T1000
- SCAVI
- RIPORTI
- RIVESTIMENTO IN MASSI
- PROFILI LONGITUDINALI

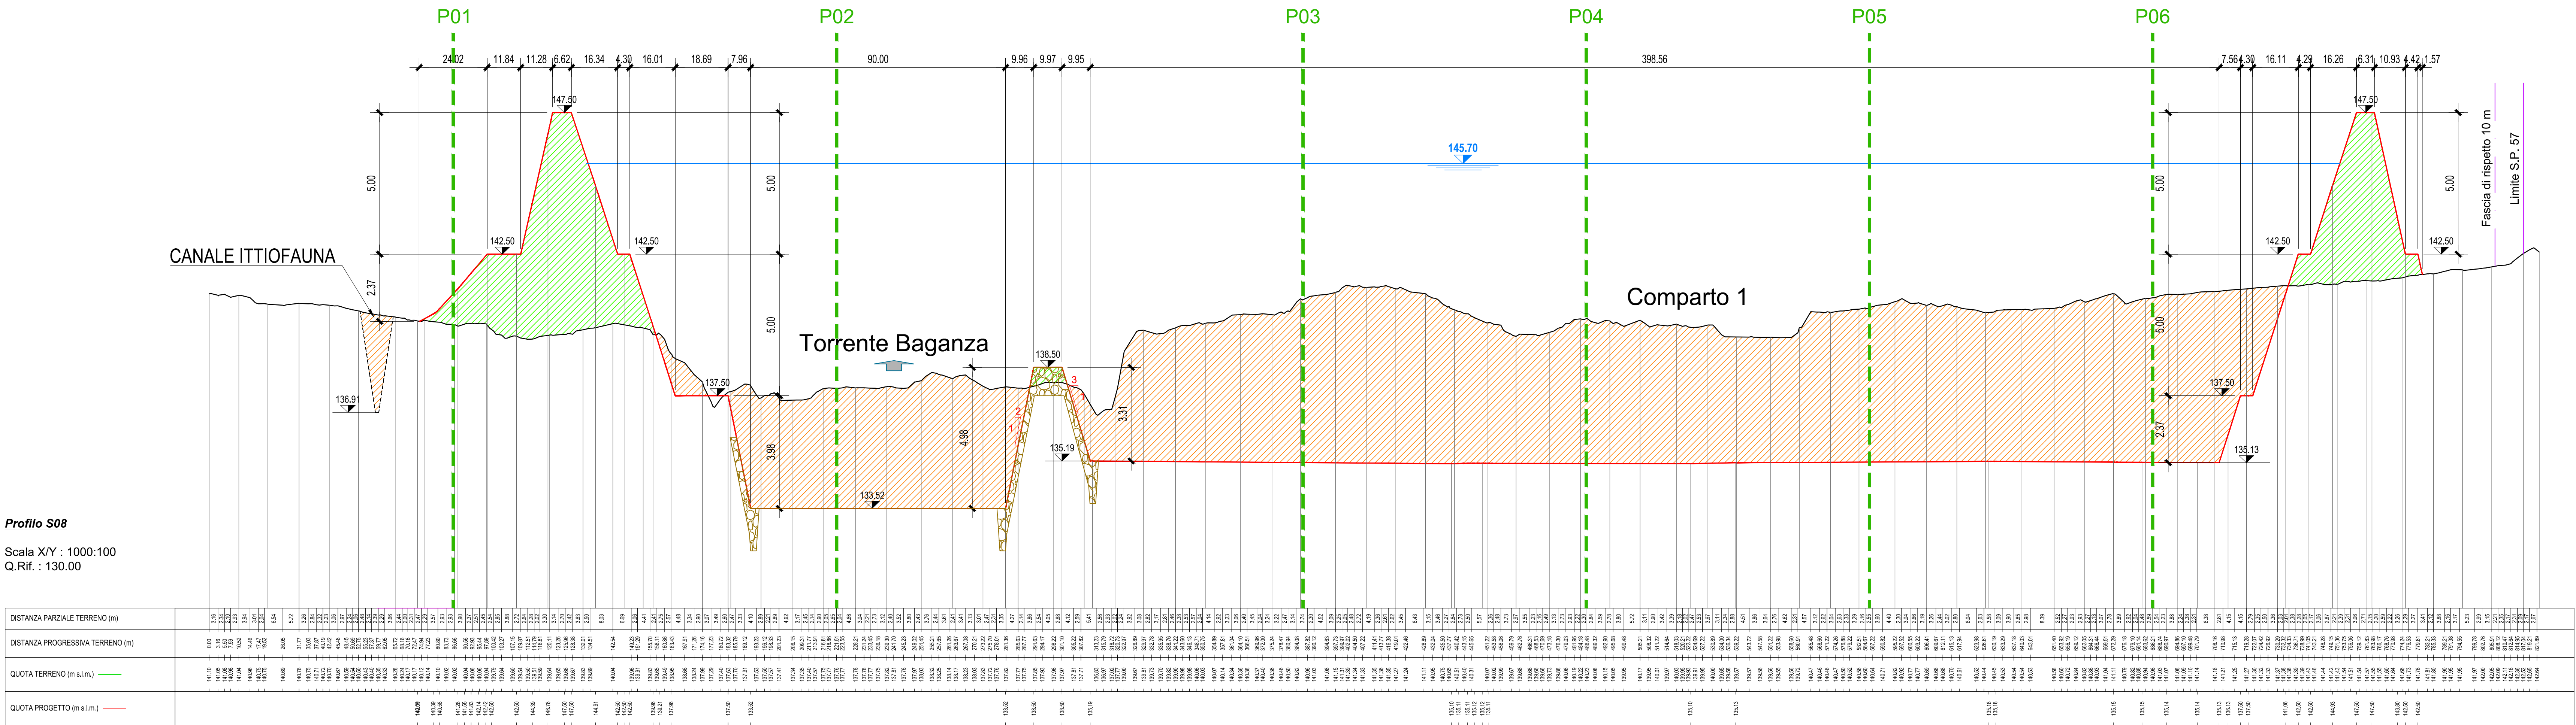

AIPo
Agenzia Interregionale per il fiume Po
Via Garibaldi 75 - 43121 PARMA

**CASSA DI ESPANSIONE DEL TORRENTE BAGANZA
NEI COMUNI DI FELINO, SALA BAGANZA,
COLLECCHIO E PARMA (PR-E-1047)**

PROGETTO ESECUTIVO

REV.	DATA	MODIFICHE	TRESCO	BERTERO	BERTERO
02	07/2020	Revisione per osservazioni DSD e validazione	TRESCO	BERTERO	BERTERO
01	01/2020	Recupero layout modello Baco	TRESCO	BERTERO	BERTERO
00	07/2019	Prima emissione	TRESCO	BERTERO	BERTERO

**ELABORATI DI INQUADRAMENTO
SEZIONI TRASVERSALI GENERALI - Tav 3**

ASSOCIAZIONE TEMPORANEA DI IMPRESE
societarie:

IL R.U.P.:
Dott. Ing. Mirella Vergnani
(documento firmato digitalmente)

Progettista responsabile imprese:
progettazione geodetica e direttore tecnico
della manifestazione:
Dott. Ing. Roberto Bertero
(documento firmato digitalmente)

Progettista responsabile imprese:
Progettista C.A. e
DIP. Ing. Roberto Bertero
(documento firmato digitalmente)

CODICE ELABORATO:
BAG301GENDESZ032

1:1000/1:100
LUGLIO 2020