


LEGENDA:

- TERRENO STATO DI FATTO
- TERRENO ASSETTO DI PROGETTO
- W.L. MAX INVASO T1000
- SCAVI
- RIPORTI
- RIVESTIMENTO IN MASSI
- P05 P06
- PROFILI LONGITUDINALI

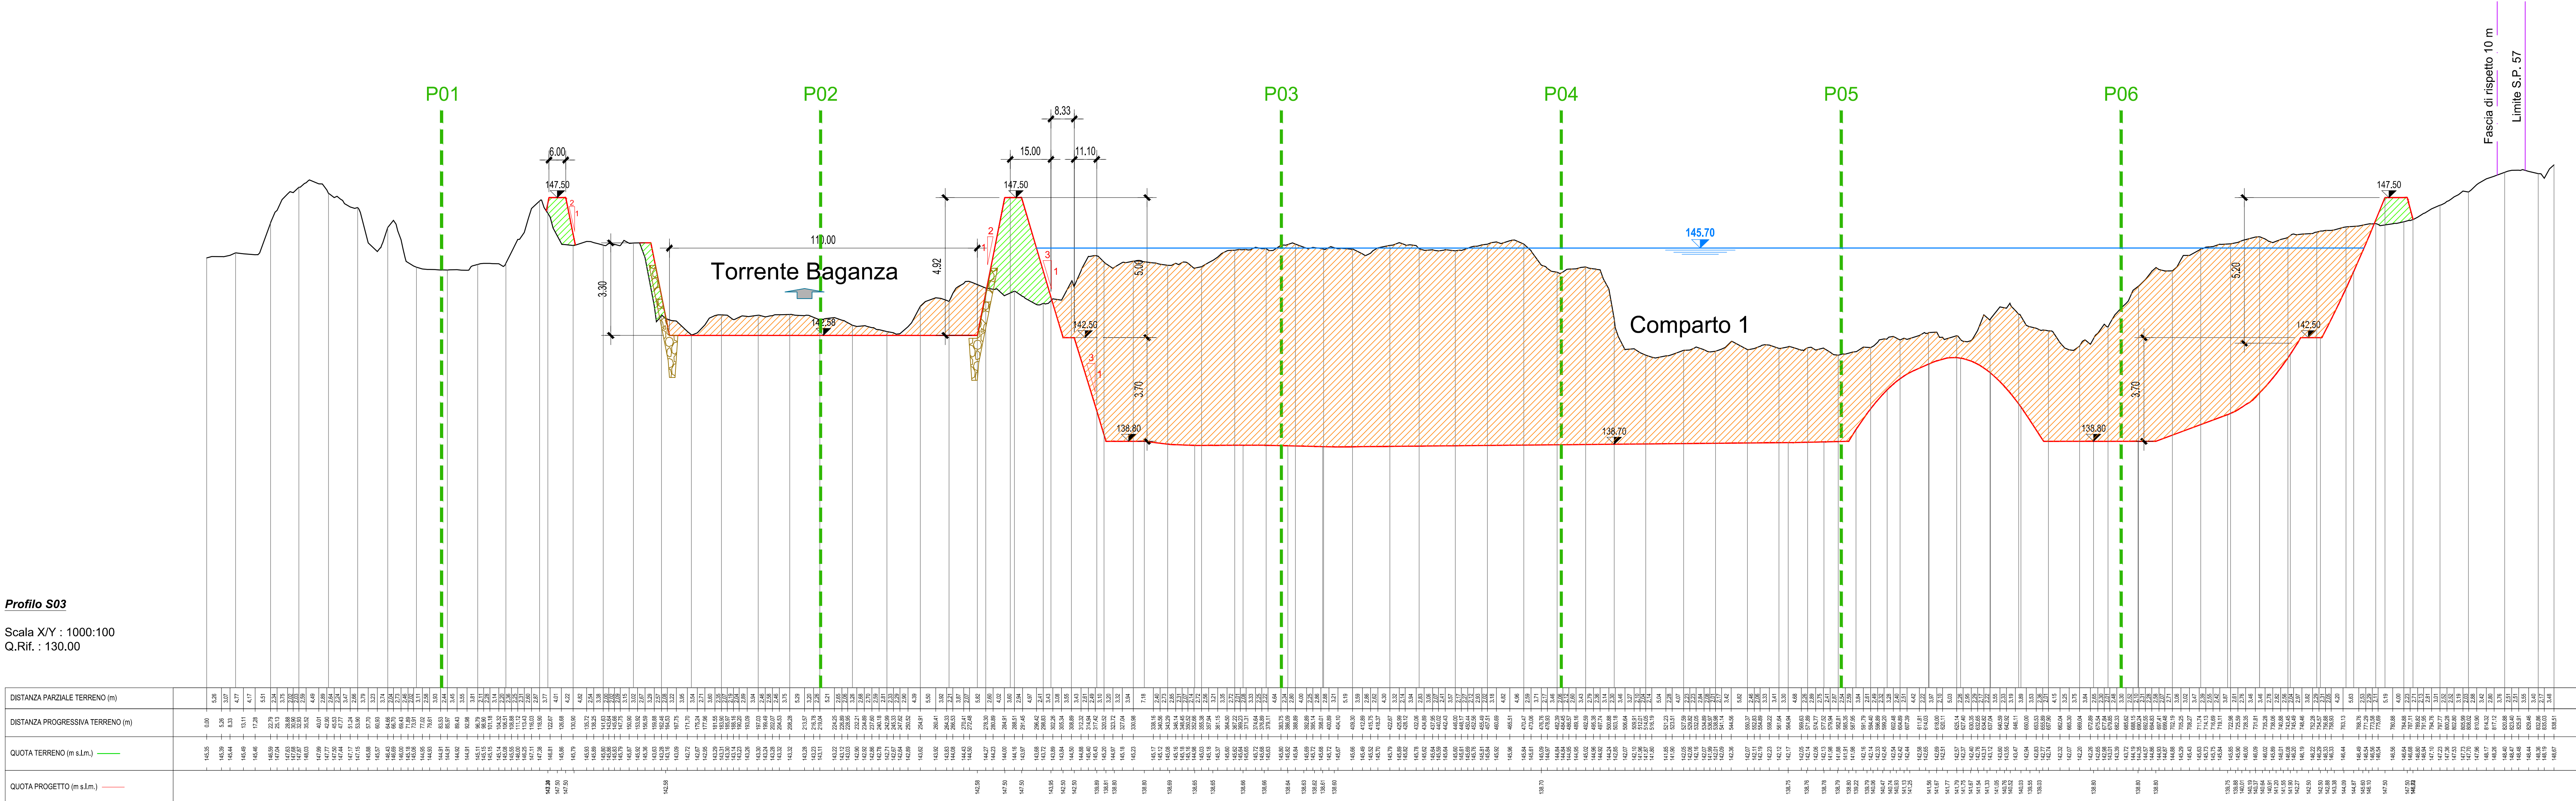

AIPo
Agenzia Interregionale per il fiume Po

Via Garibaldi 75 - 43121 PARMA

**CASSA DI ESPANSIONE DEL TORRENTE BAGANZA
NEI COMUNI DI FELINO, SALA BAGANZA,
COLLECCHIO E PARMA (PR-E-1047)**

PROGETTO ESECUTIVO

| REV. | DATA | MODIFICHE | REDAZIONE | VERIFICA | AUTORIZZ. |
|------|---------|--|-----------|----------|-----------|
| 02 | 07/2020 | Revisione per osservazioni DSD e validazione | TRESSO | BERTERO | BERTERO |
| 01 | 01/2020 | Recupero dati modello Baco | TRESSO | BERTERO | BERTERO |
| 00 | 07/2019 | Prima emissione | TRESSO | BERTERO | BERTERO |

**ELABORATI DI INQUADRAMENTO
SEZIONI TRASVERSALI GENERALI - Tav 1**

ASSOCIAZIONE TEMPORANEA DI IMPRESE

HYDRODATA **artem** **bininipartners** **ETATEC** **ROCKSOIL** **SAP**

IL R.U.P.:
Dott. Ing. Mirella Vergnani
(documento firmato digitalmente)

Progettista responsabile imprese:
progettazione geodetica e direzione tecnica dell'opera
Dott. Ing. Roberto Bertero
(documento firmato digitalmente)

Progettista responsabile opere:
Progettazione C.A. e C.P. Ing. Roberto Bertero
(documento firmato digitalmente)

Progettista responsabile opere:
Progettazione C.A. e C.P. Ing. Roberto Bertero
(documento firmato digitalmente)

CODICE ELABORATO:
BAG301GENDSZ012

1:1000/1:100

LUGLIO 2020