

LEGENDA:

PRINCIPALI TESSITURE

- G1 GHIAIE ALVEO ATTIVO BAGANZA  
Ghiaie e ciottoli in scarsa matrice
- G2 GHIAIE RECENTI  
Ghiaie e ciottoli in abbondante matrice
- L LIMI  
Limi sabbiosi, limi argillosi e argille limose
- R MATERIALE DI RIPIRTO  
Presenza di laterizi, asfalto e calcestruzzo
- B MATERIALE DI RIPIRTO  
Contaminato conforme col. 8

INDAGINI GEOGNOSTICHE

Progetto Preliminare

- S...PG Sondaggi a carotaggio continuo - Parma Geo
- PS Pozzetti esplorativi
- S Sondaggi a carotaggio continuo - SoGeo

Progetto Definitivo

- T6 Trincea per terre e rocce da scavo - profondità 3-4 m
- TA Trincea ambientale - profondità 3-4 m
- SMC Sondaggio per caratterizzazione materiale da costruzione e terre e rocce da scavo - profondità pari a 10 m
- SI Sondaggio a rotazione per idrogeologia - profondità pari a 30-45 m
- SIG Sondaggio a rotazione per idrogeologia e geotecnica - profondità pari a 30-45 m


Indagini Integrative

- SCC Sondaggio a carotaggio continuo - profondità 5-10 m
- SE Pozzetti esplorativi - profondità 1-5 m
- AS Sondaggio a carotaggio continuo con installazione piezometro

- SCAVI
- TERRENO STATO DI FATTO (2016)
- TERRENO ASSETTO DI PROGETTO
- TERRENO STATO DI FATTO (RILIEVO 2019 - DRONE)

- P06 SEZIONI LONGITUDINALI

ART [MG] GV FR [0830] 01 09 [005N] 00

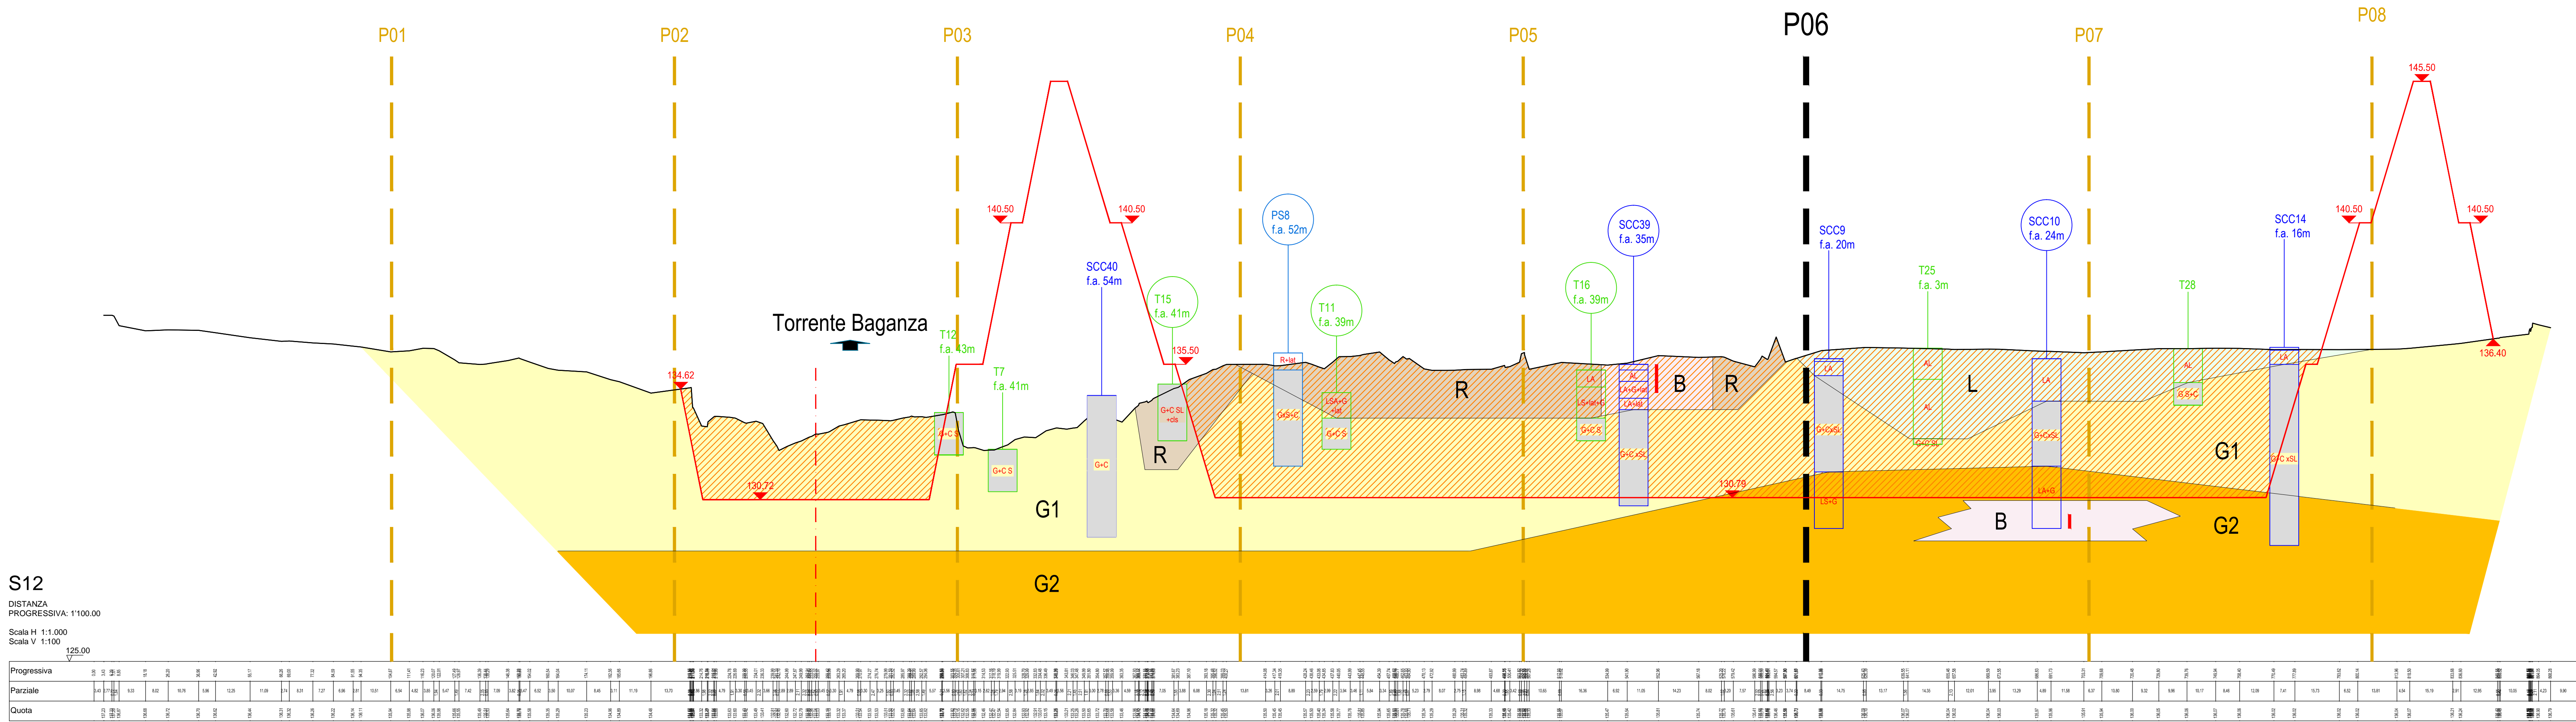

Via Garibaldi 75 - 43121 PARMA

CASSA DI ESPANSIONE DEL TORRENTE BAGANZA  
NEI COMUNI DI FELINO, SALA BAGANZA,  
COLLECCHIO E PARMA (PR-E-1047)

PROGETTO ESECUTIVO

00	07/2019	Prima emissione	CARRA	FRESIA	BERTERO
REV.	DATA	MODIFICHE	REDAZIONE	VERIFICA	AUTORIZZ.
GESTIONI MATERIALI DI SCAVO SEZIONI INTERPRETATIVE MATERIALI DI SCAVO TAVOLA 7 DI 9					
ASSOCIAZIONE TEMPORANEA DI IMPRESE					
società					
IL R.U.P.:					
Dott. Ing. Mirella Vergnani (documento firmato digitalmente)					
Proprietà responsabile dell'opera progettazione geotecnica e direttore Tecnico della costruzione Dott. Ing. Roberto Bertero (documento firmato digitalmente)					
Progettazione/Progettazione esecutiva Dott. Geol. Giovanni Carra (documento firmato digitalmente)					
CODICE ELABORATO:					
B A G 3 0 5 T R S D S Z 0 7 0					
ID (1) CAP (2) PPO (3) DOC (4) PRODA (5-6) REV (7)					
1:1000/1:100					
LUGLIO 2019					