

LEGENDA:

PRINCIPALI TESSITURE

- G1** GHIAIE ALVEO ATTIVO BAGANZA
Ghiaie e ciottoli in scarsa matrice
- G2** GHIAIE RECENTI
Ghiaie e ciottoli in abbondante matrice
- L** LIMI
Limi sabbiosi, limi argillosi e argille limose
- R** MATERIALE DI RIPIERTO
Presenza di laterizi, asfalto e calcestruzzo
- B** MATERIALE DI RIPIERTO
Contaminato conforme col. B

INDAGINI GEOGNOSTICHE

Progetto Preliminare

- S...PG** Sondaggi a carotaggio continuo - Parma Geo
- PS** Pozzetti esplorativi
- S** Sondaggi a carotaggio continuo - SoGeo

Progetto Definitivo

- T6** Trincea per terre e rocce da scavo - profondità 3-4 m
- TA** Trincea ambientale - profondità 3-4 m
- SMC** Sondaggio per caratterizzazione materiale da costruzione e terre e rocce da scavo - profondità pari a 10 m
- SI** Sondaggio a rotazione per idrogeologia - profondità pari a 30-45 m
- SIG** Sondaggio a rotazione per idrogeologia e geotecnica - profondità pari a 30-45 m


Indagini Integrative

- SCC** Sondaggio a carotaggio continuo - profondità 5-10 m
- SE** Pozzetti esplorativi - profondità 1-5 m
- AS** Sondaggio a carotaggio continuo con installazione piezometro

- SCAVI**
- TERRENO STATO DI FATTO (2016)**
- TERRENO ASSETTO DI PROGETTO**
- TERRENO STATO DI FATTO (RILIEVO 2019 - DRONE)**

- P06**
- SEZIONI LONGITUDINALI**

ART [MG] [GV] [FR] [0830] [01] [09] [005N] [00]

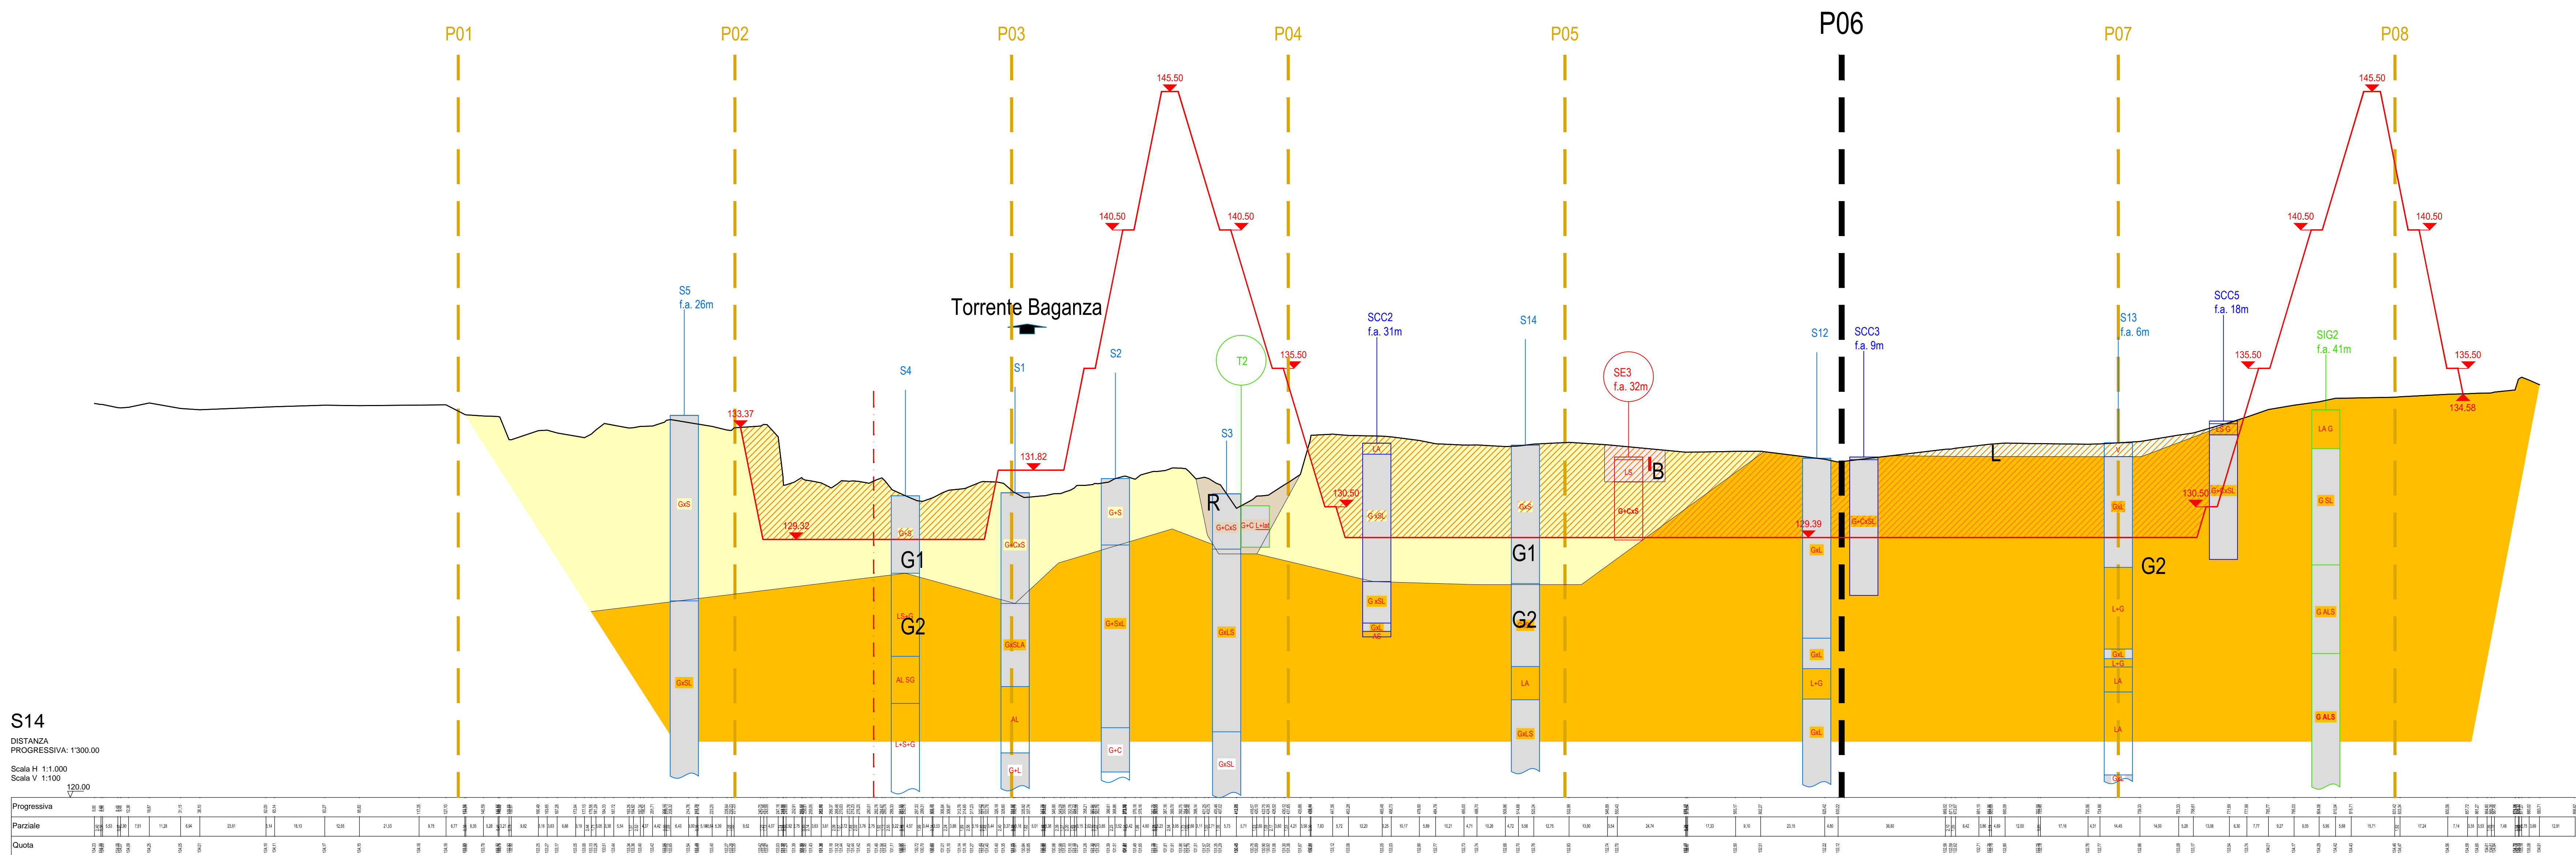

Via Garibaldi 75 - 43121 PARMA

**CASSA DI ESPANSIONE DEL TORRENTE BAGANZA
NEI COMUNI DI FELINO, SALA BAGANZA,
COLLECCHIO E PARMA (PR-E-1047)**

PROGETTO ESECUTIVO

00	07/2019	Prima emissione	CARRA	FRESIA	BERTERO
REV.	DATA	MODIFICHE	REDAZIONE	VERIFICA	AUTORIZZ.
GESTIONI MATERIALI DI SCAVO					
SEZIONI INTERPRETATIVE MATERIALI DI SCAVO					
TAVOLA 8 DI 9					

ASSOCIAZIONE TEMPORANEA DI IMPRESE					
società					
HYDRODATA	art	binini	CPTRES	ETATEC	ROXSON
IL R.U.P.:					
Dott. Ing. Mirella Vergnani					
(documento firmato digitalmente)					
Proprietà intellettuale del progetto					
Progettazione, direzione e direzione tecnica					
Dott. Ing. Roberto Bertero					
(documento firmato digitalmente)					
Proprietà intellettuale del progetto					
Progettazione, direzione e direzione tecnica					
Dott. Ing. Roberto Bertero					
(documento firmato digitalmente)					
CODICE ELABORATO:					
BAG305TRS02080					
1:1000/1:100					
LUGLIO 2019					